

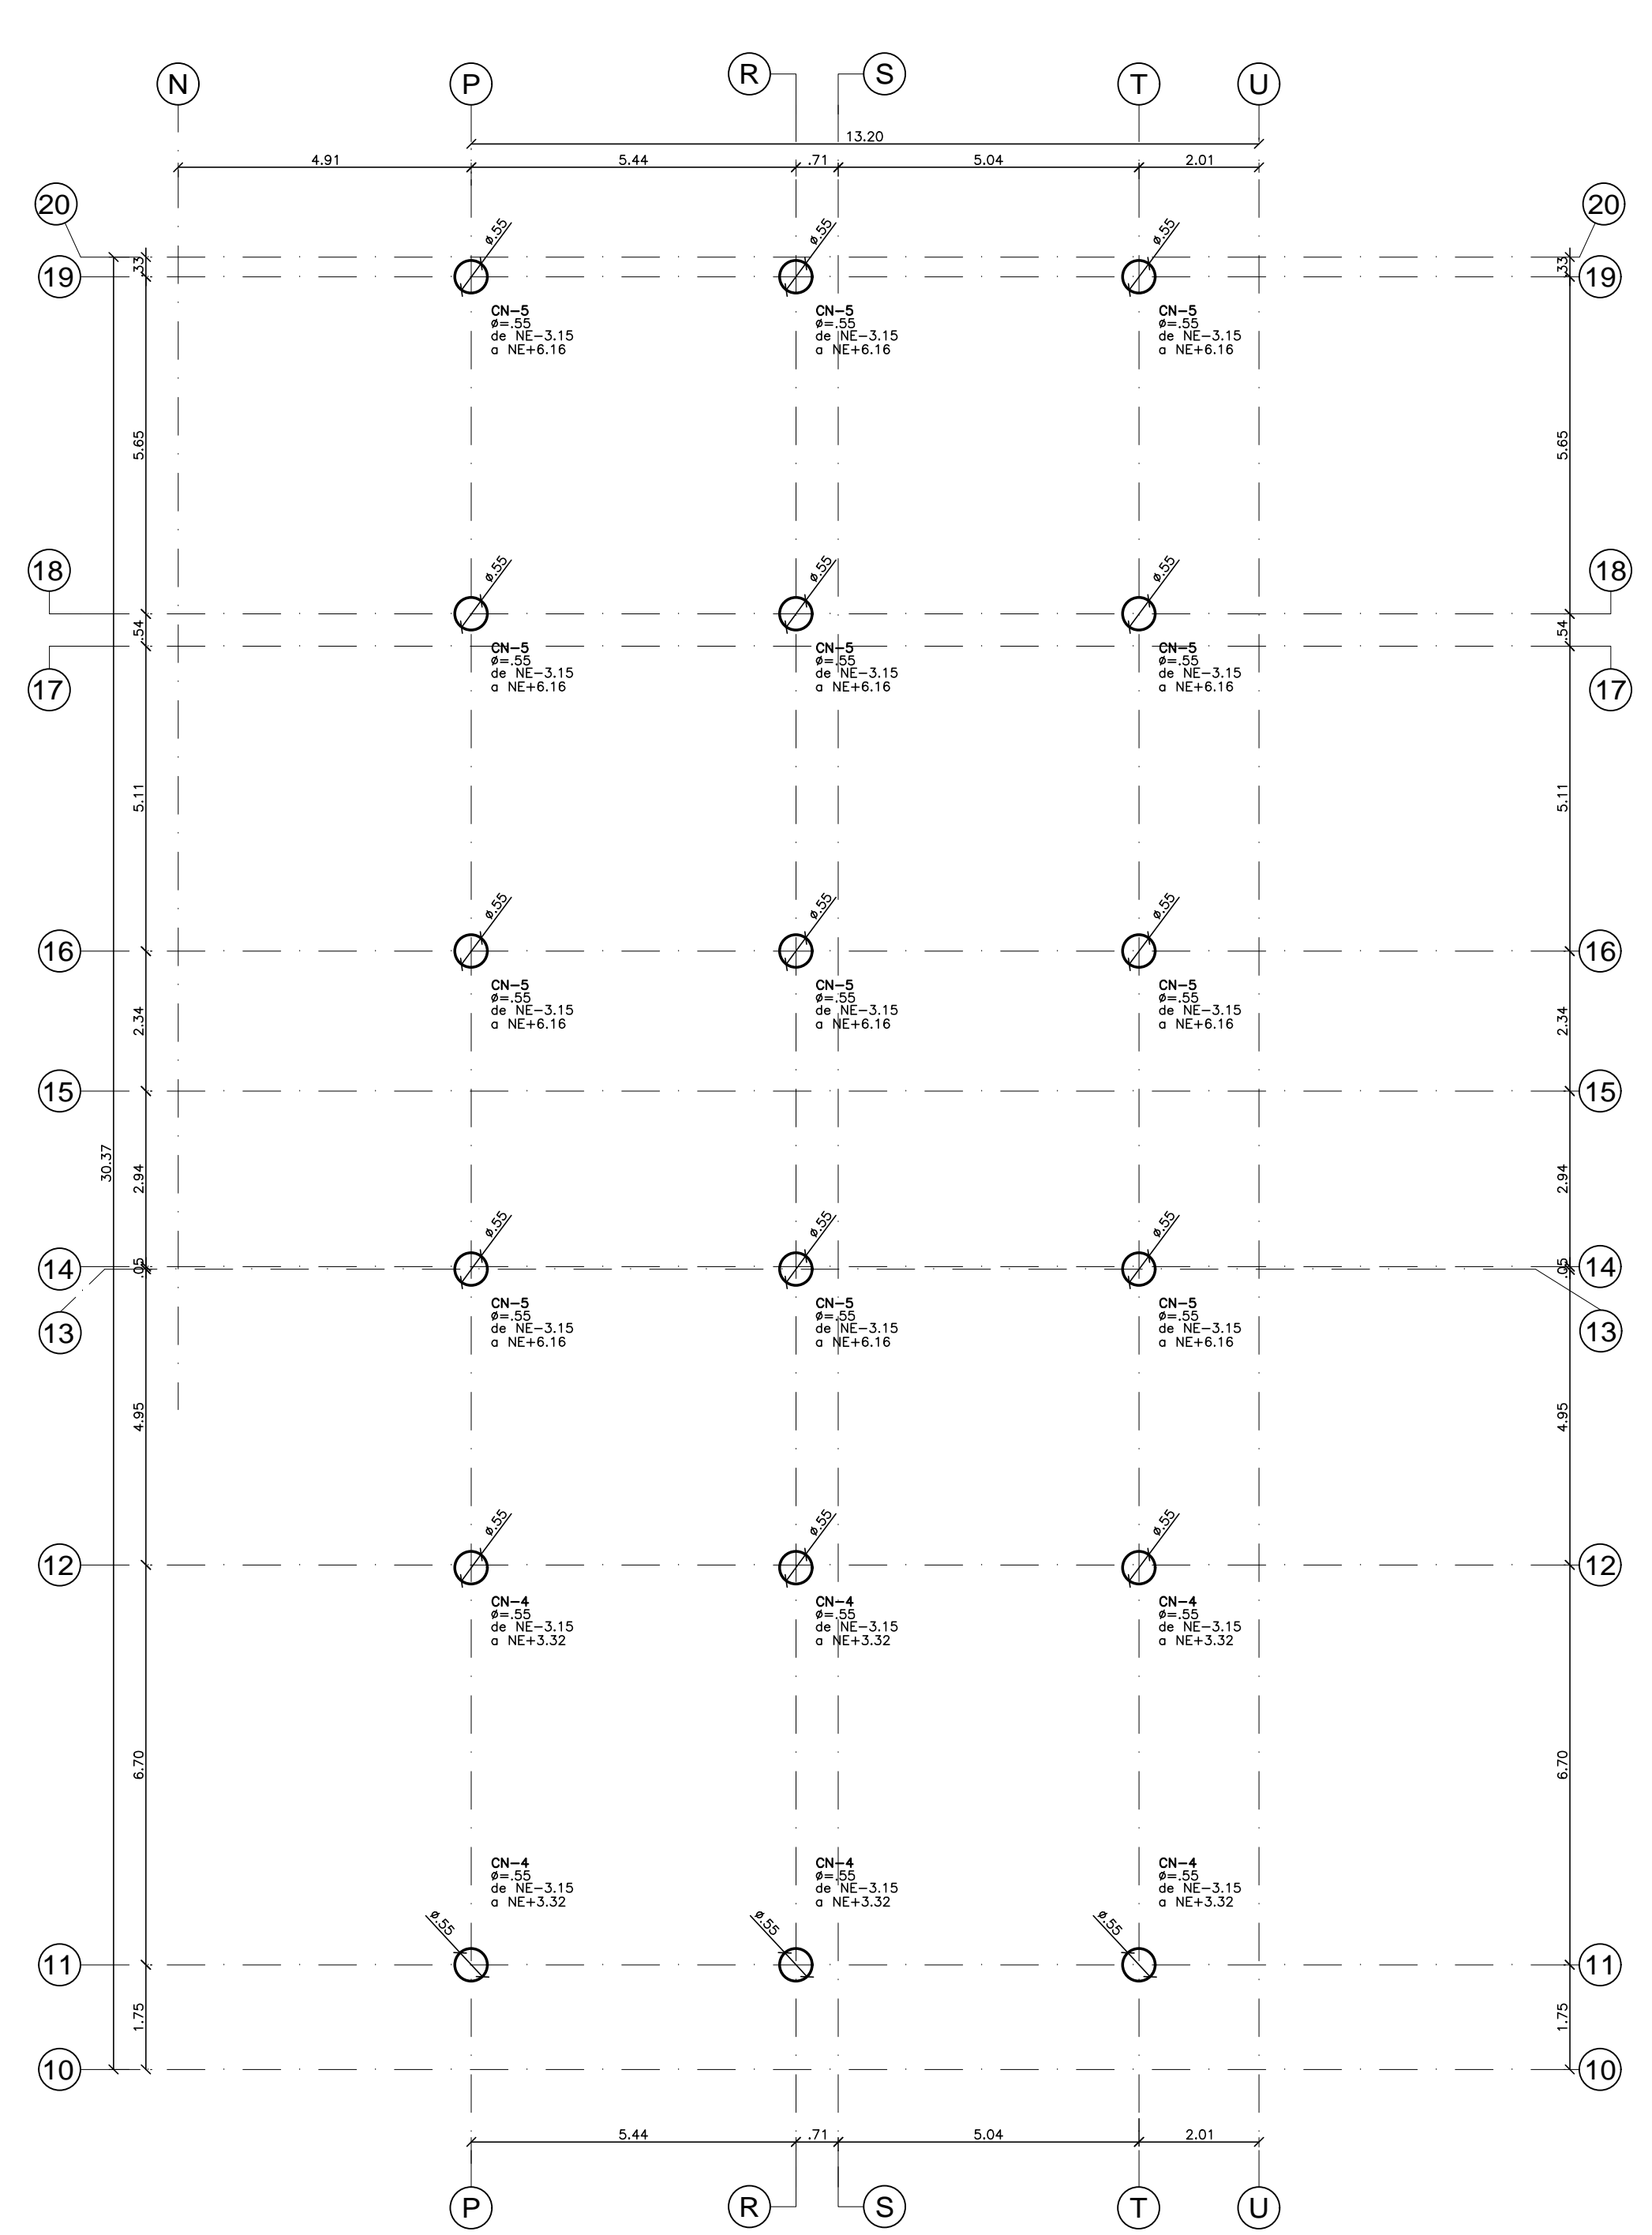





**ESTRUCTURA 4**  
BLOQUE 2 - PLANTA PISO 2 NE+6.81 - ESTRUCTURA NUEVA  
ESCALA 1:100

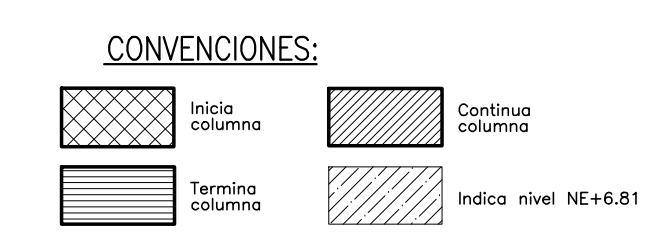

**ESTRUCTURA 5**  
BLOQUE 2 - PLANTA LOCALIZACIÓN DE COLUMNAS - ESTRUCTURA NUEVA  
ESCALA 1:100

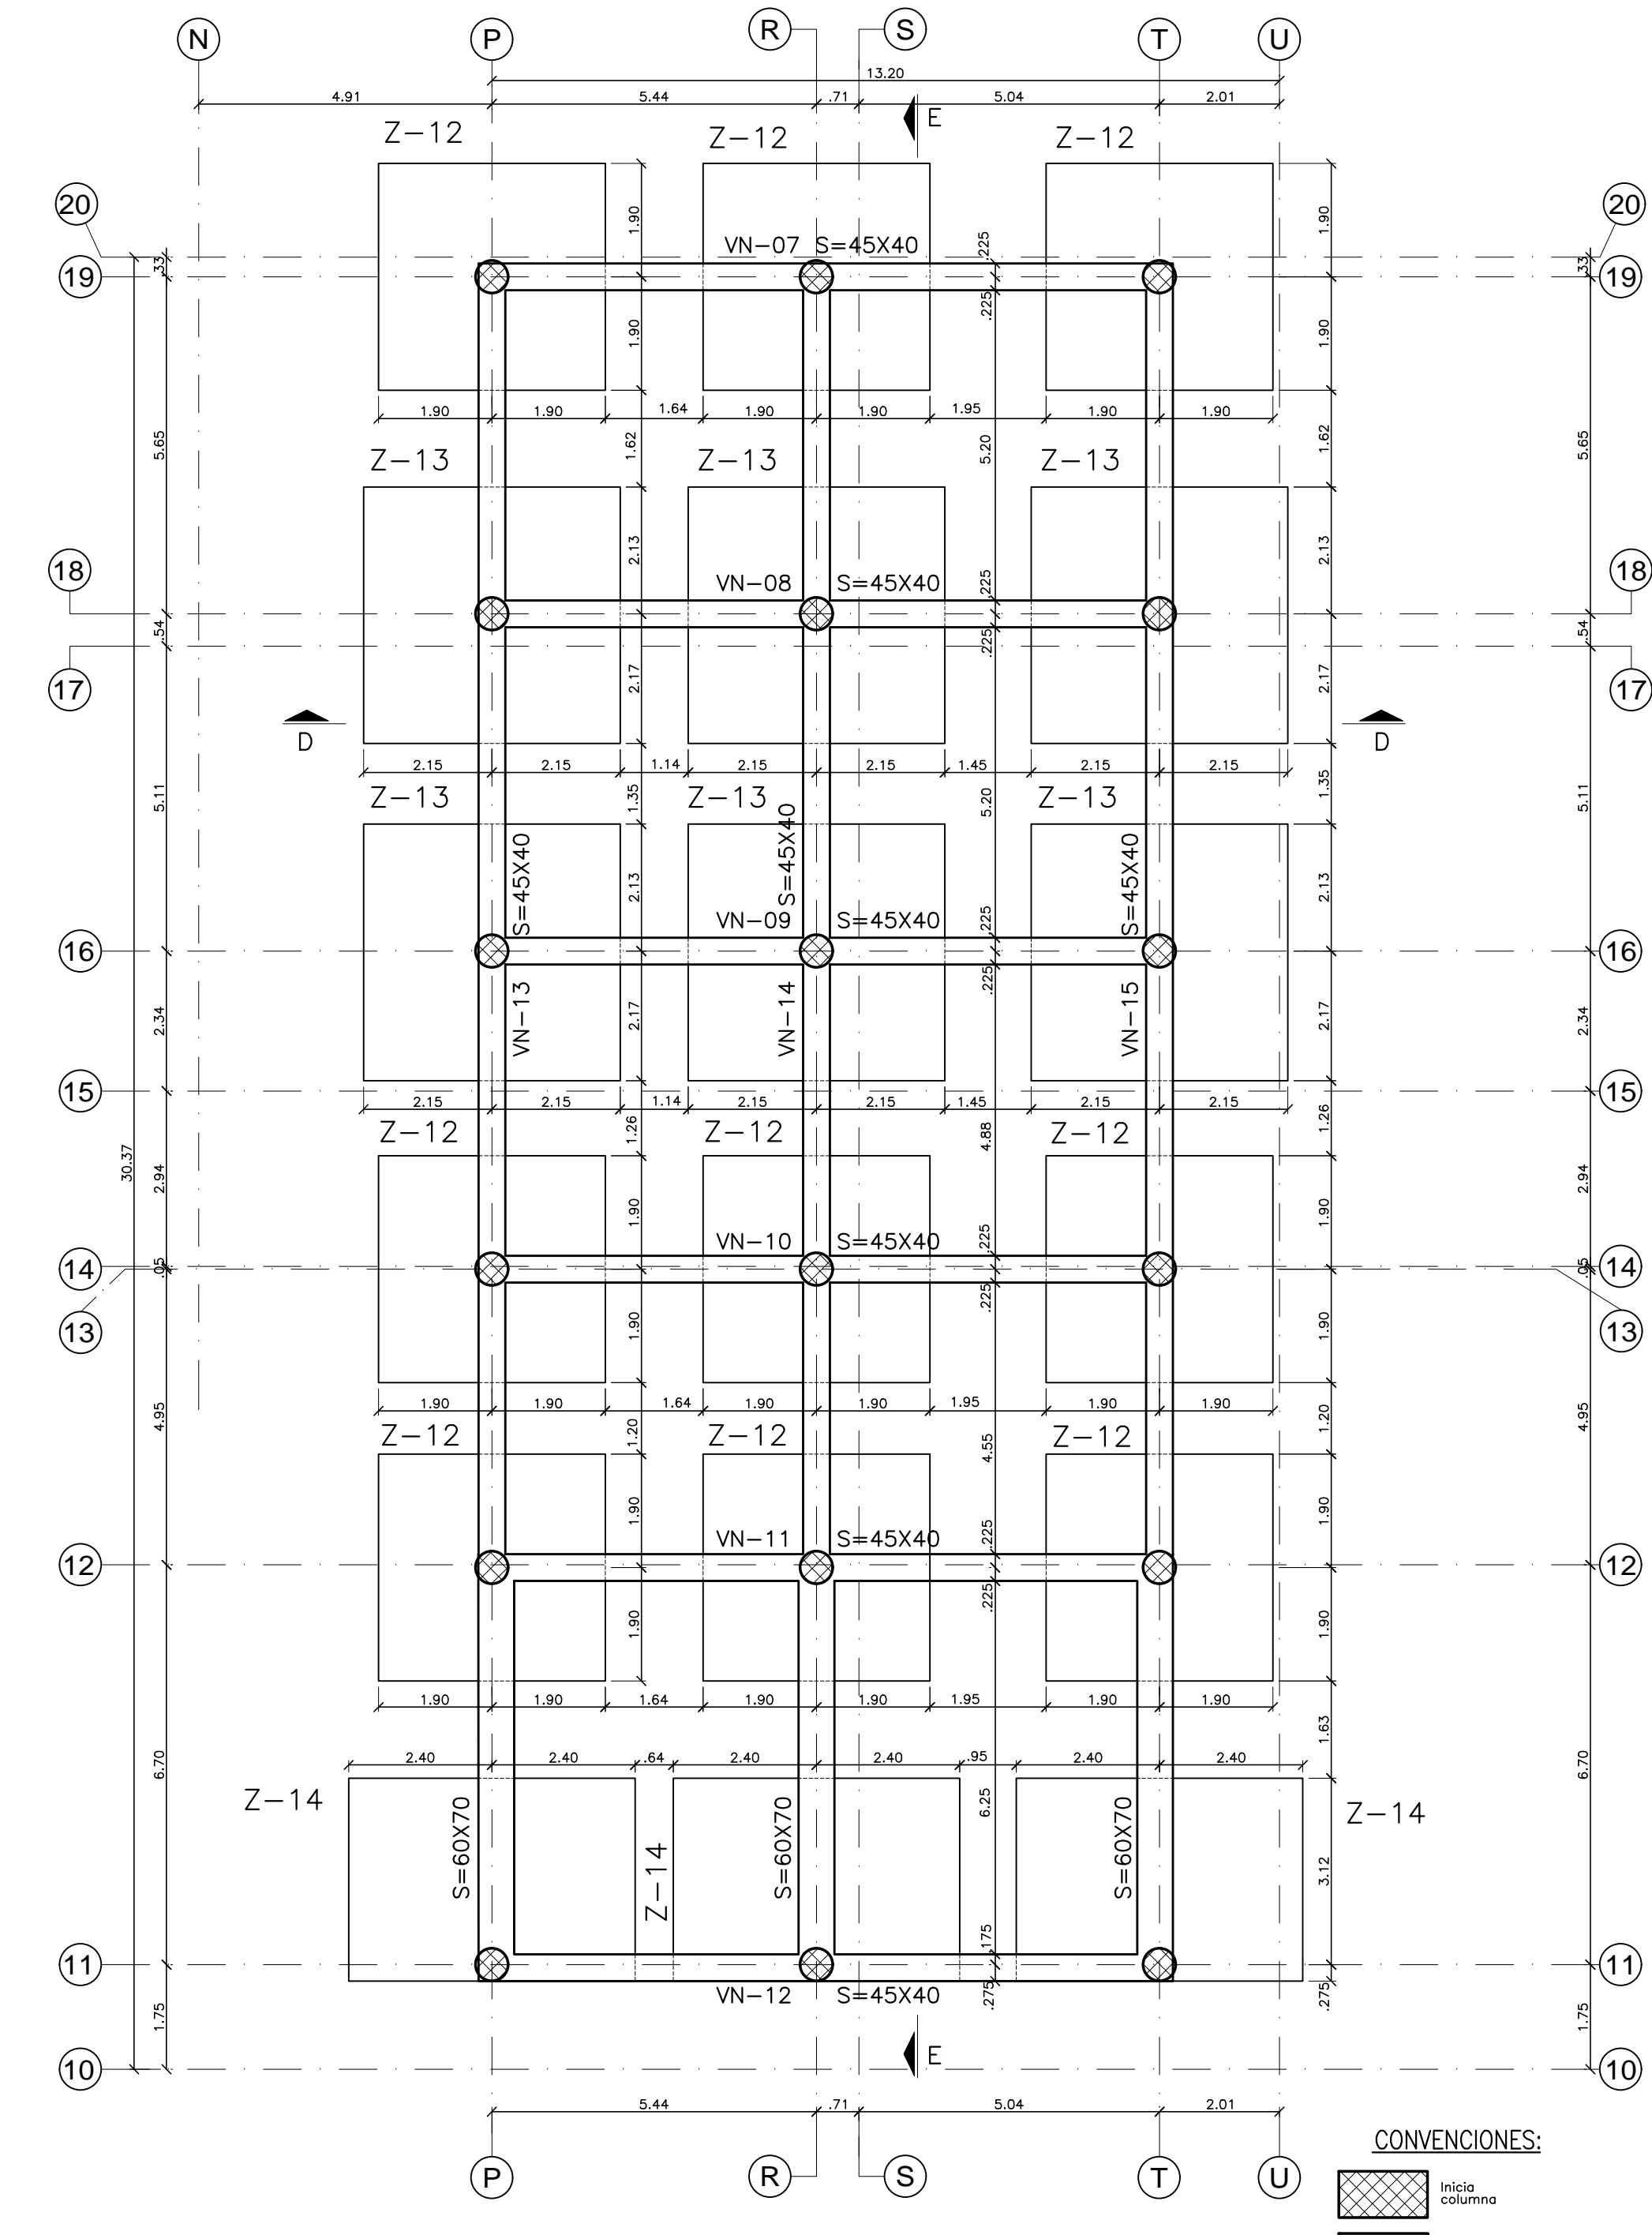


**ESTRUCTURA 5**  
BLOQUE 2 - PLANTA DE CIMENTACIÓN - ESTRUCTURA NUEVA  
ESCALA 1:100

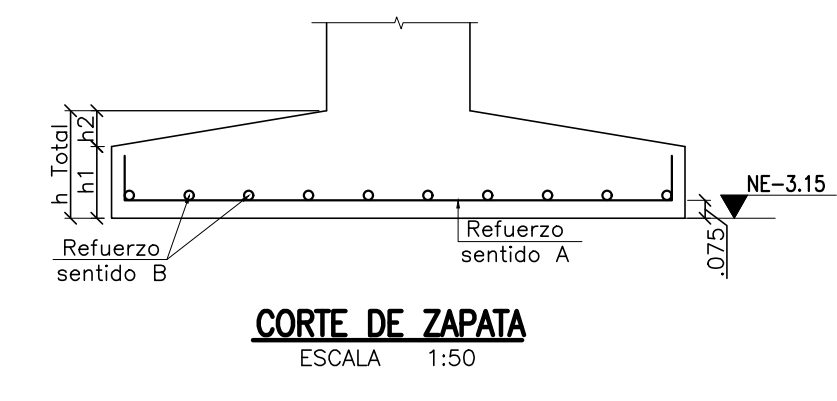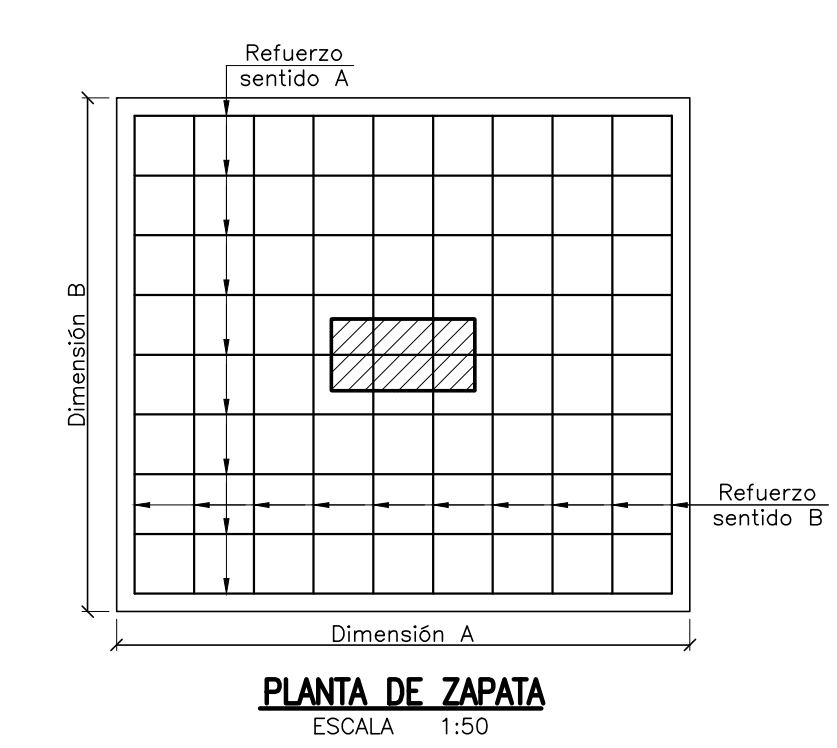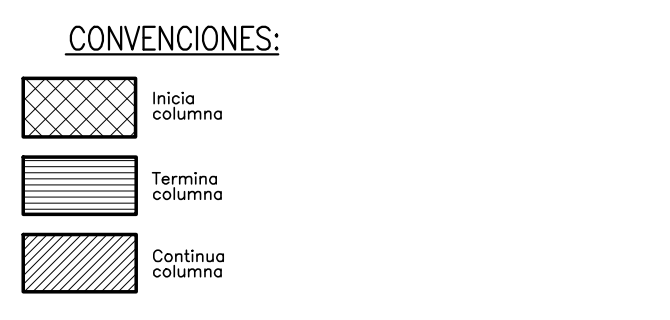

CUADRO DE ZAPATAS - ESTRUCTURA 5

TIPO	DIMENSIONES		h1 (m)	h2 (m)	h Total (m)	REFUERZO		CANT.
	A (m)	B (m)				SENTIDO A	SENTIDO B	
Z-12	3.80	3.80	.35	.15	.50	#5 c/20 L=4.20	#5 c/20 L=4.20	9
Z-13	4.30	4.30	.35	.15	.50	#5 c/15 L=4.70	#5 c/15 L=4.70	6
Z-14	4.80	3.40	.35	.15	.50	#6 c/15 L=5.30	#6 c/15 L=3.90	3

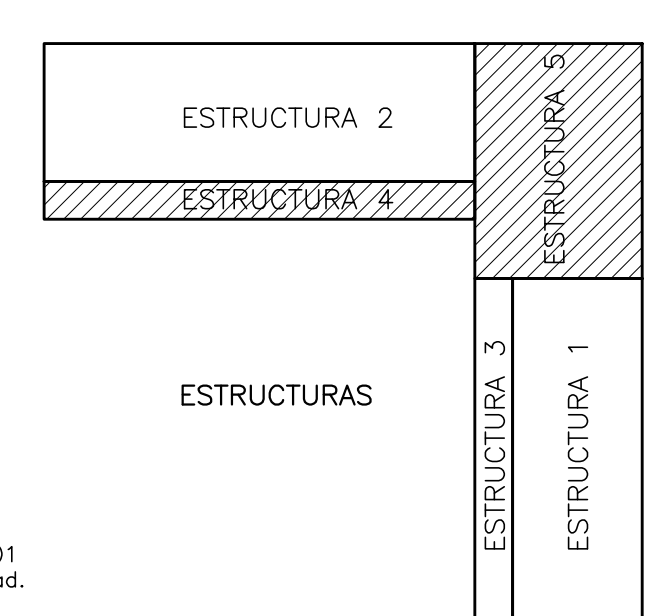

NOTAS:  
1. Ver notas, convenciones, especificaciones y planos de referencia en plano N°01.  
2. Todas las medidas están dadas en metros o menos que se indique otra unidad.  
3. Ver cortes A-A, B-B, C-C, D-D y E-E en plano N° 20.