



ESTRUCTURA 2
BLOQUE 2 - PLANTA BAJA NE-0.02 - DEMOLICIÓN
ESCALA 1:100

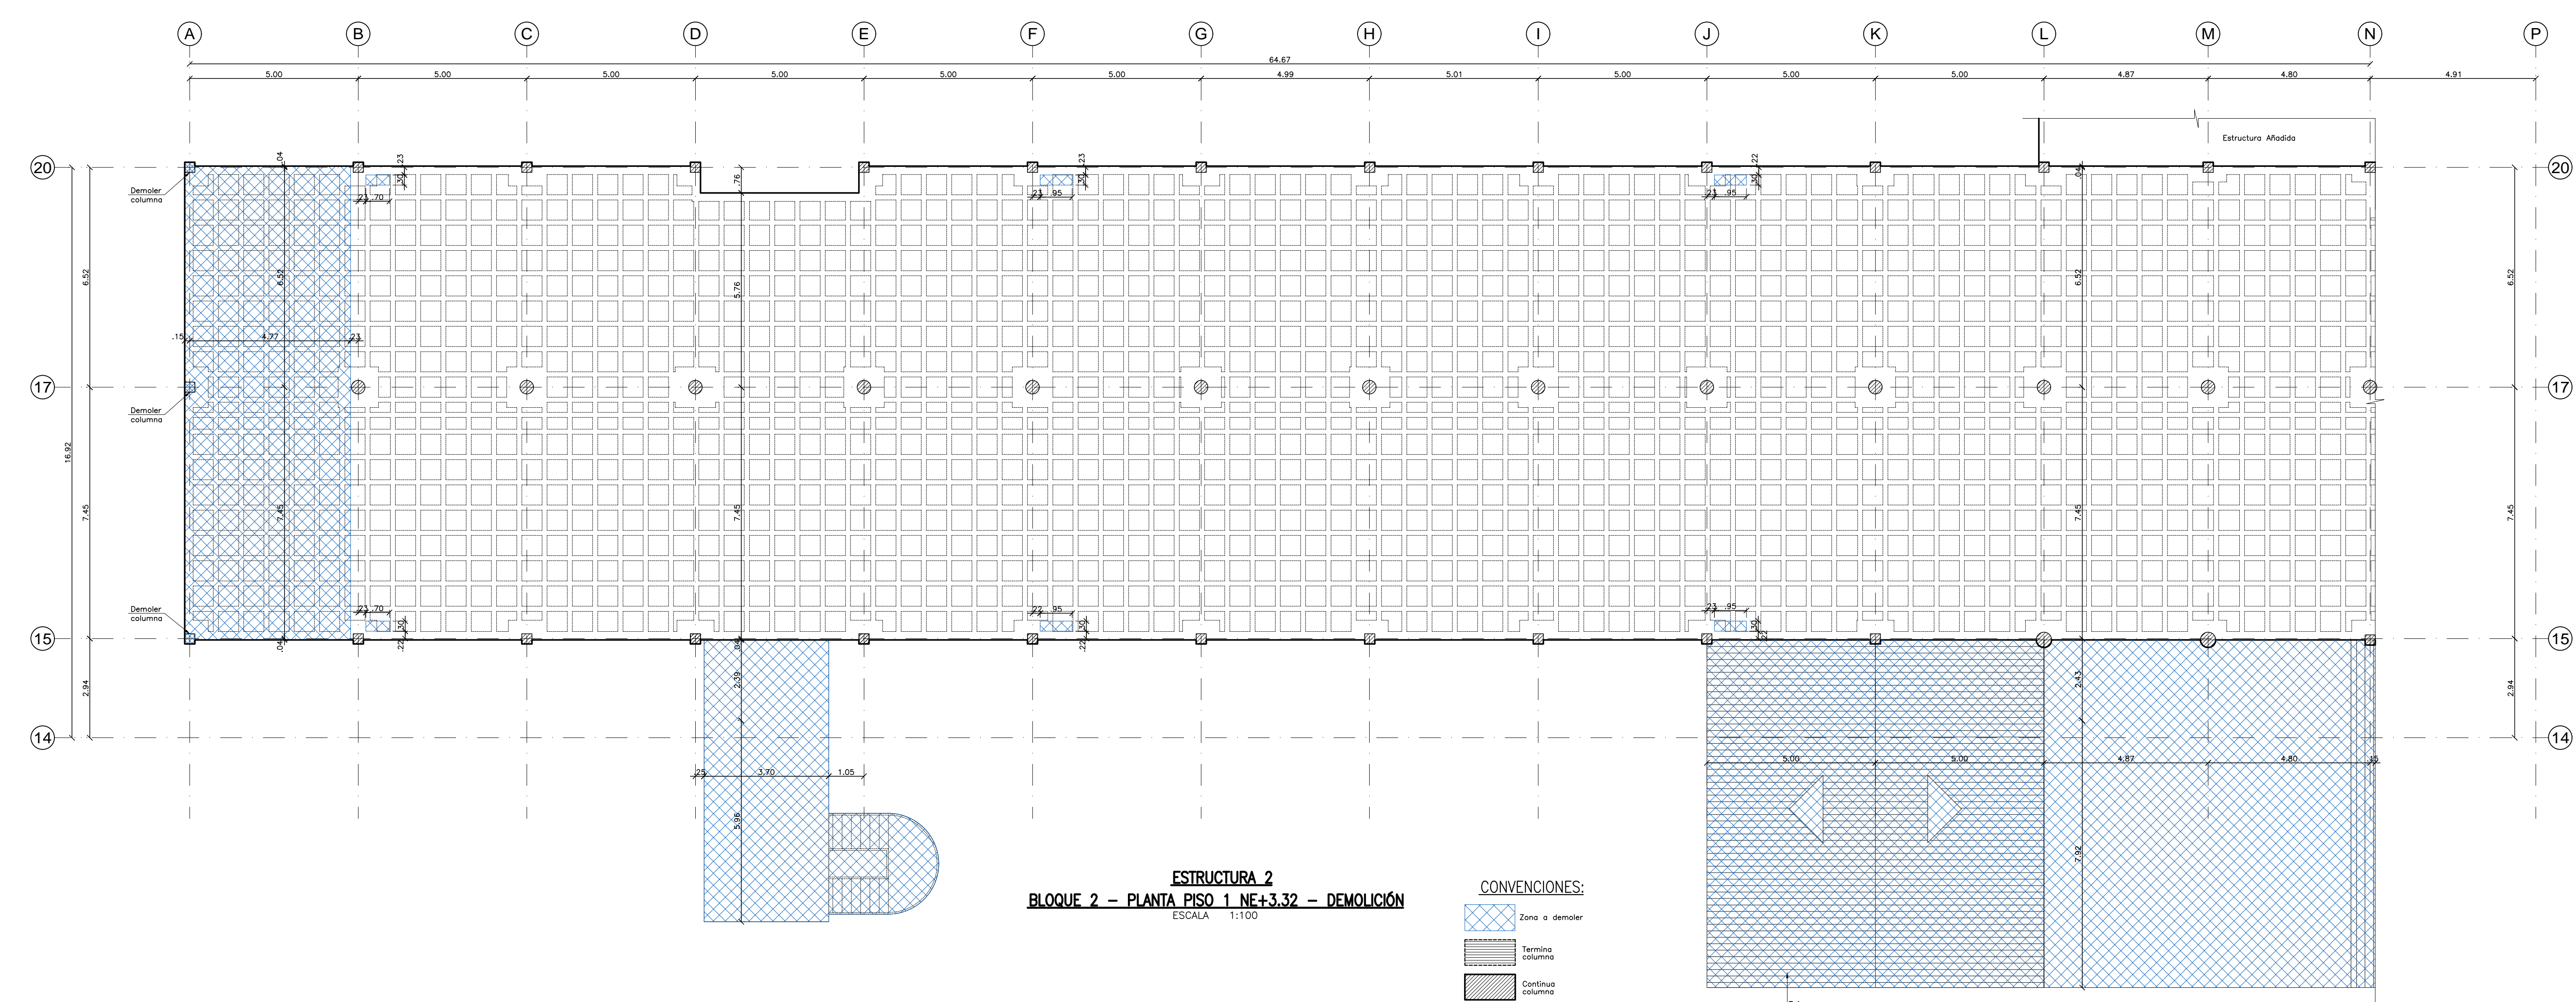

ESTRUCTURA 2
BLOQUE 2 - PLANTA PISO 1 NE+3.32 - DEMOLICIÓN
ESCALA 1:100

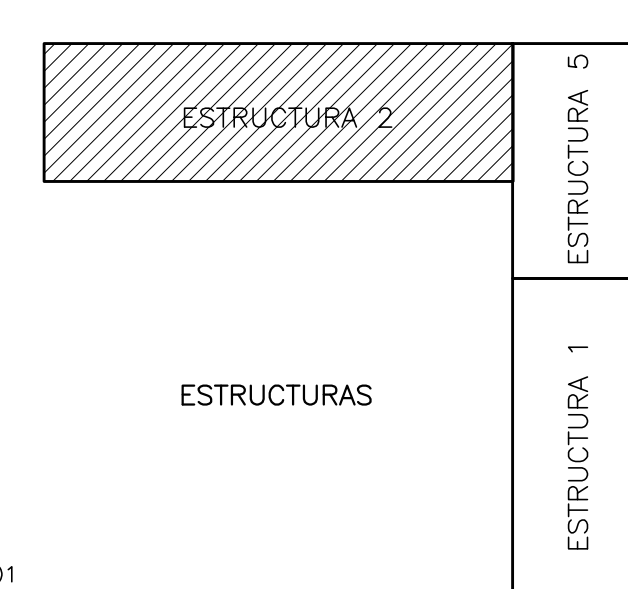

NOTAS:
1. Ver notas, convenciones, especificaciones y planos de referencia en plano N°01
2. Todas las medidas están dadas en metros o menos que se indique otro unidad.