




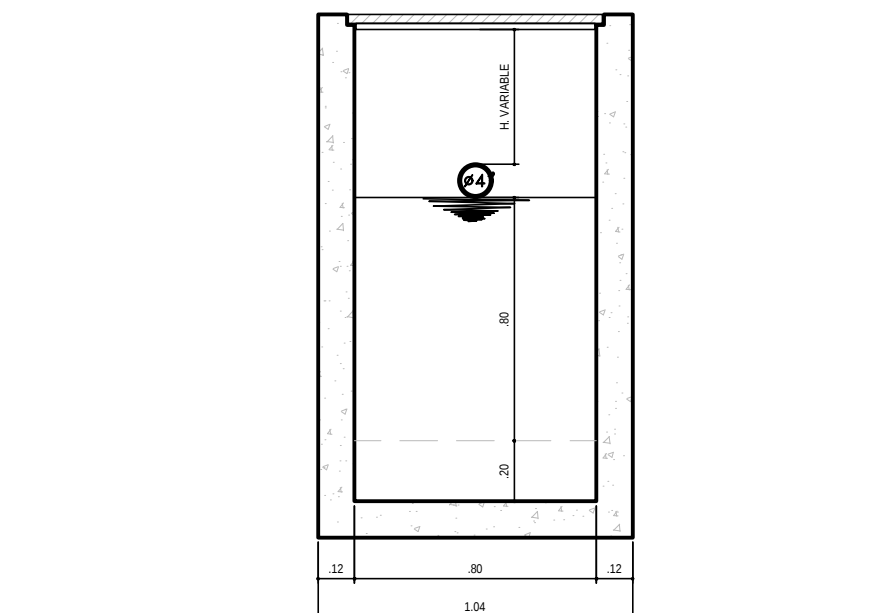

CORTE B-B'

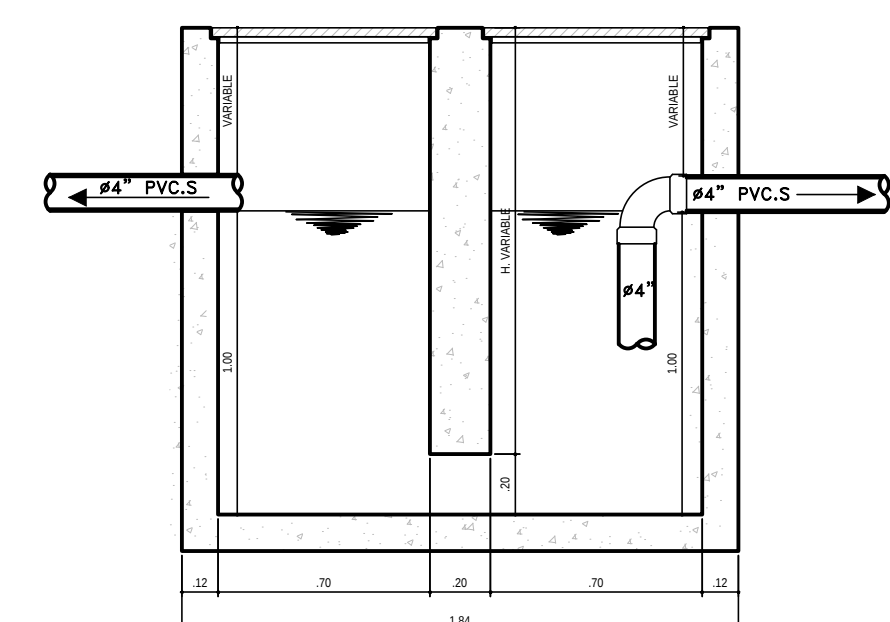


CORTE A-A'

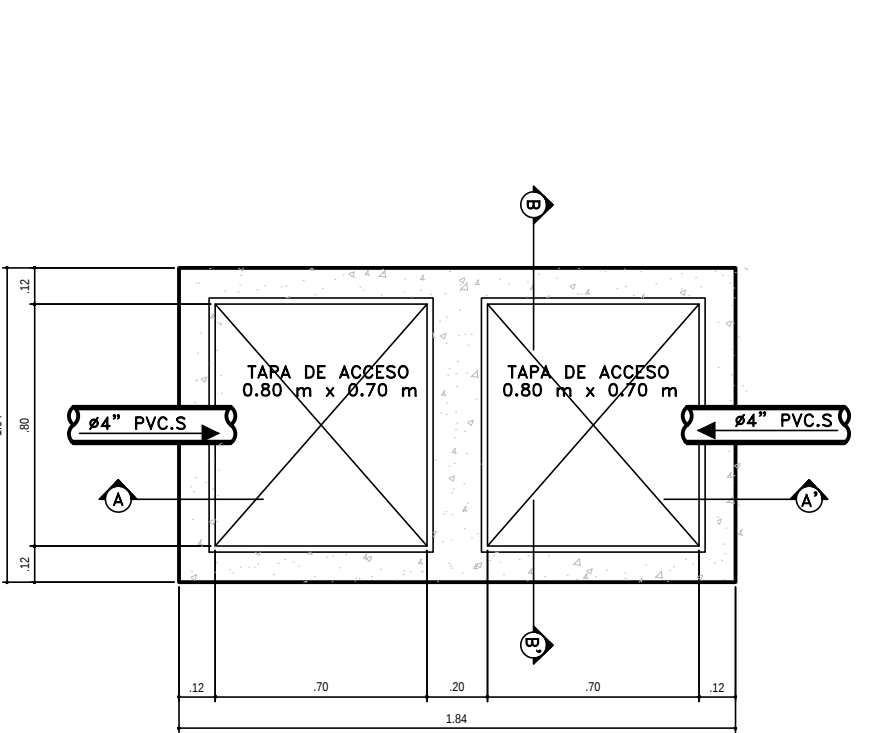


PLANTA


DETALLE TRAMPA DE SOLIDOS SIN ESCALA

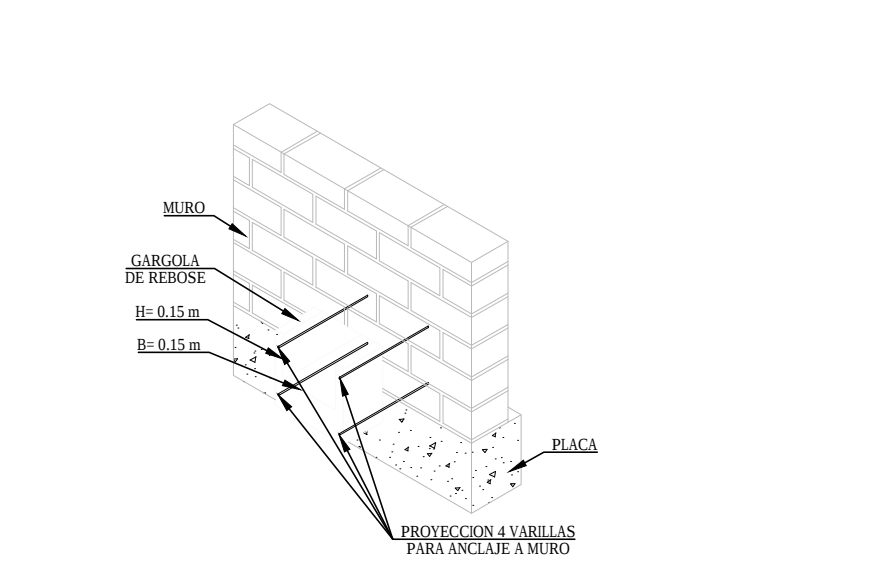


DETALLE GARGOLA DE REBOSE SIN ESCALA

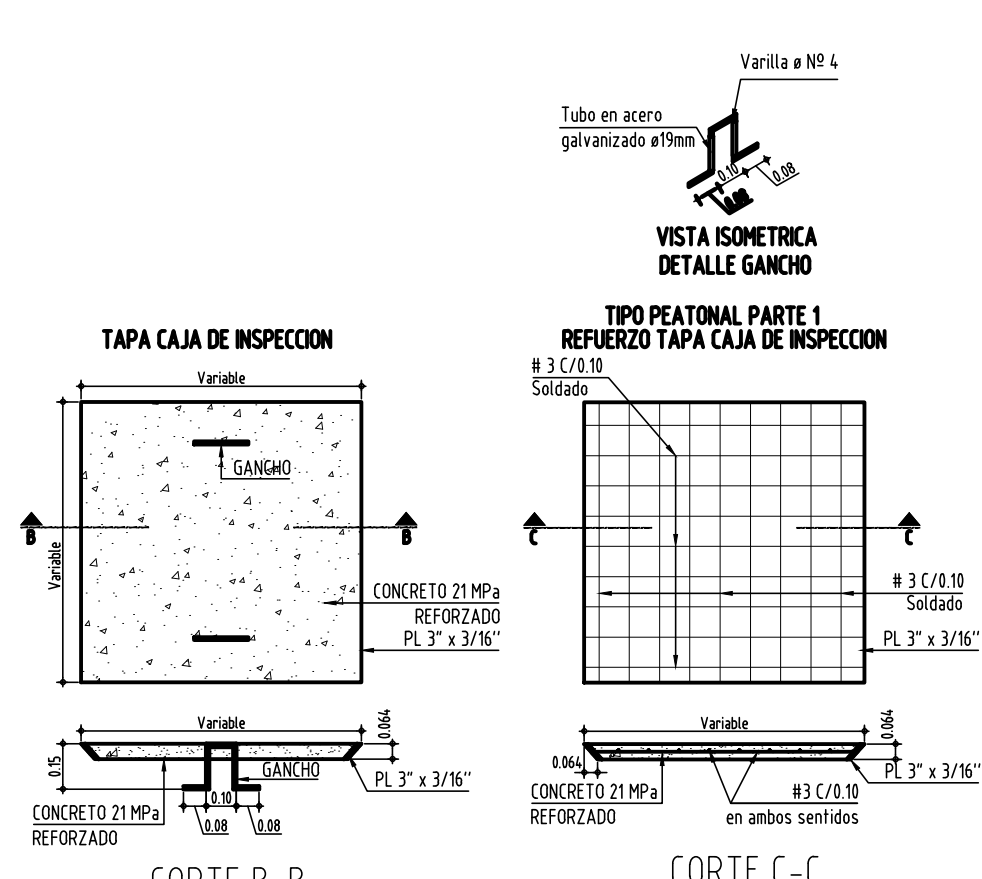


DETALLES DE TAPA CAJA DE INSPECCION SIN ESCALA

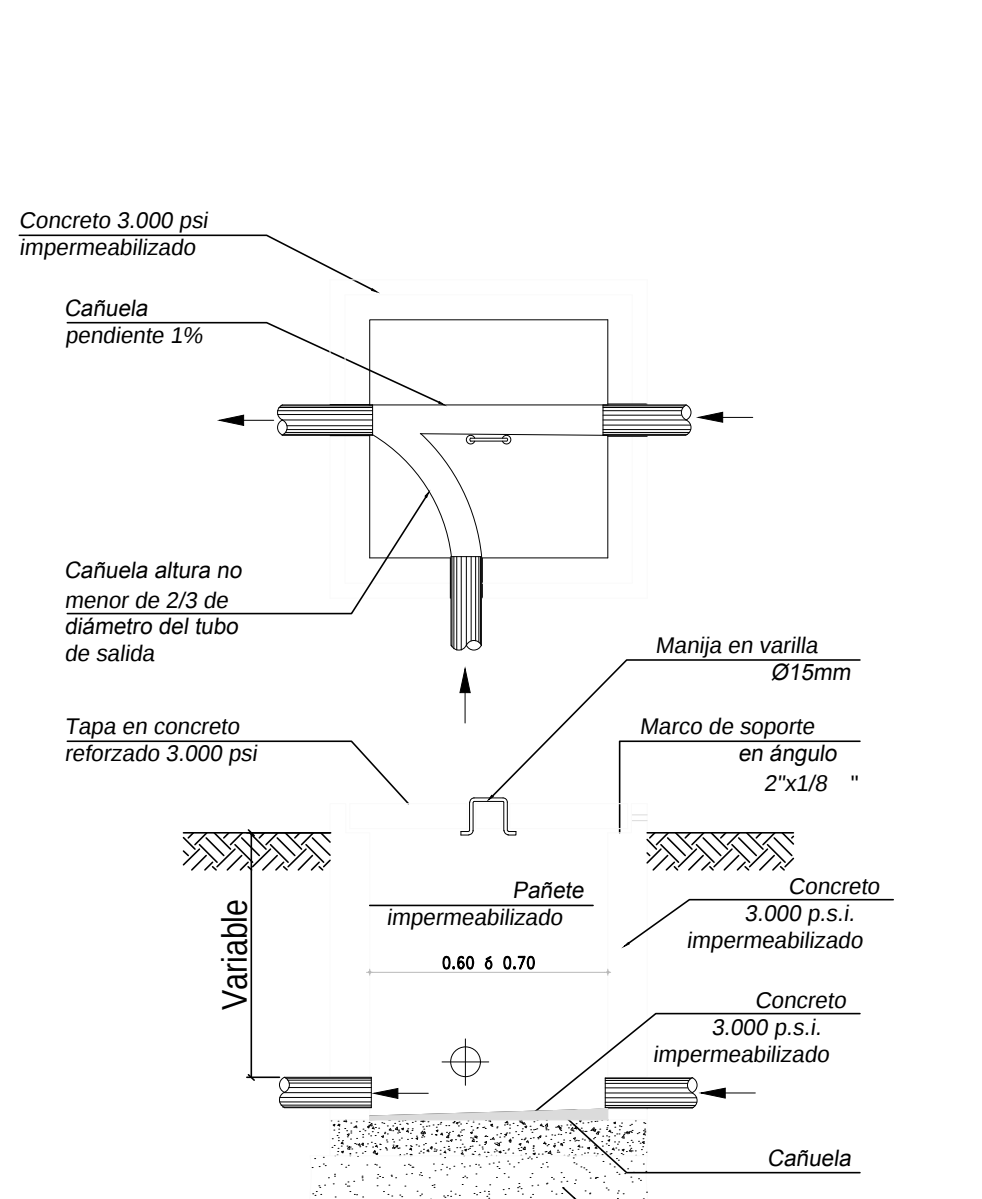


DETALLE CAJA DE INSPECCION EN CONCRETO REFORZADO SIN ESCALA

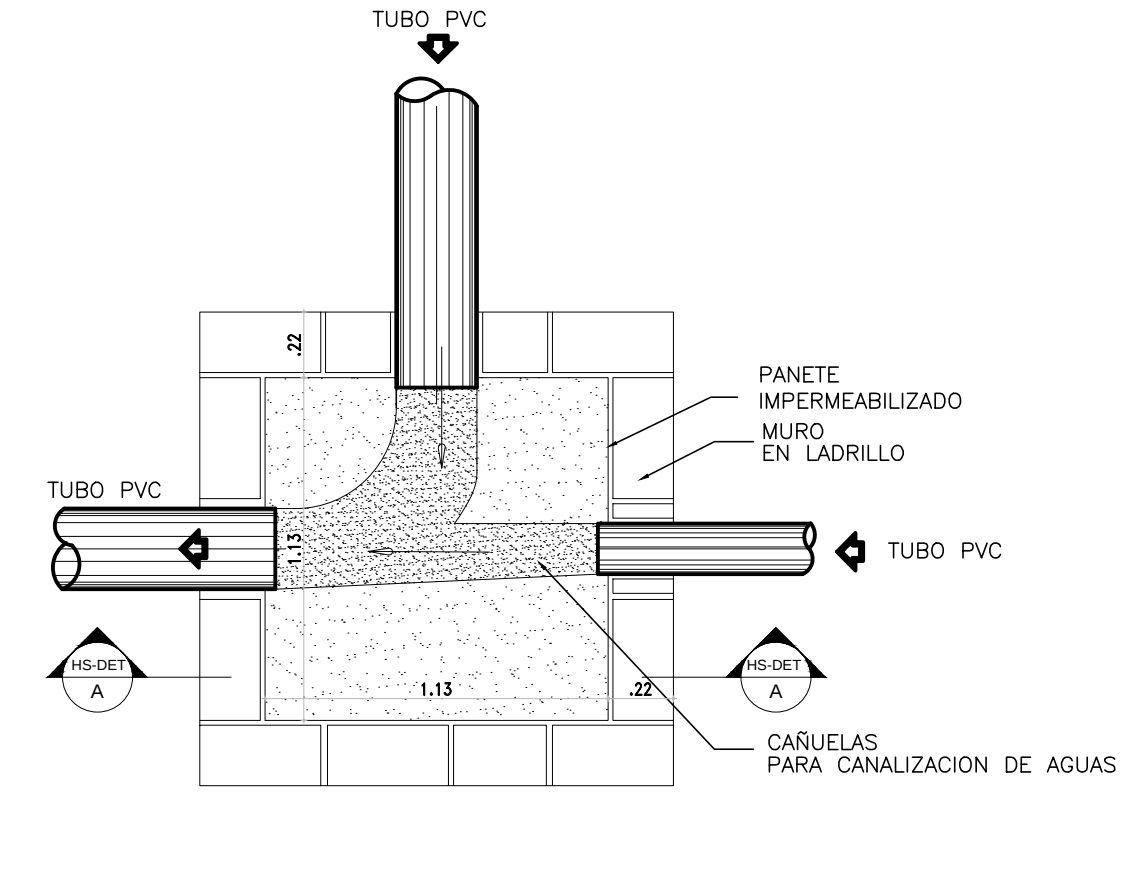


DETALLE CAJA DE INSPECCION EN MAMPOSTERIA SIN ESCALA

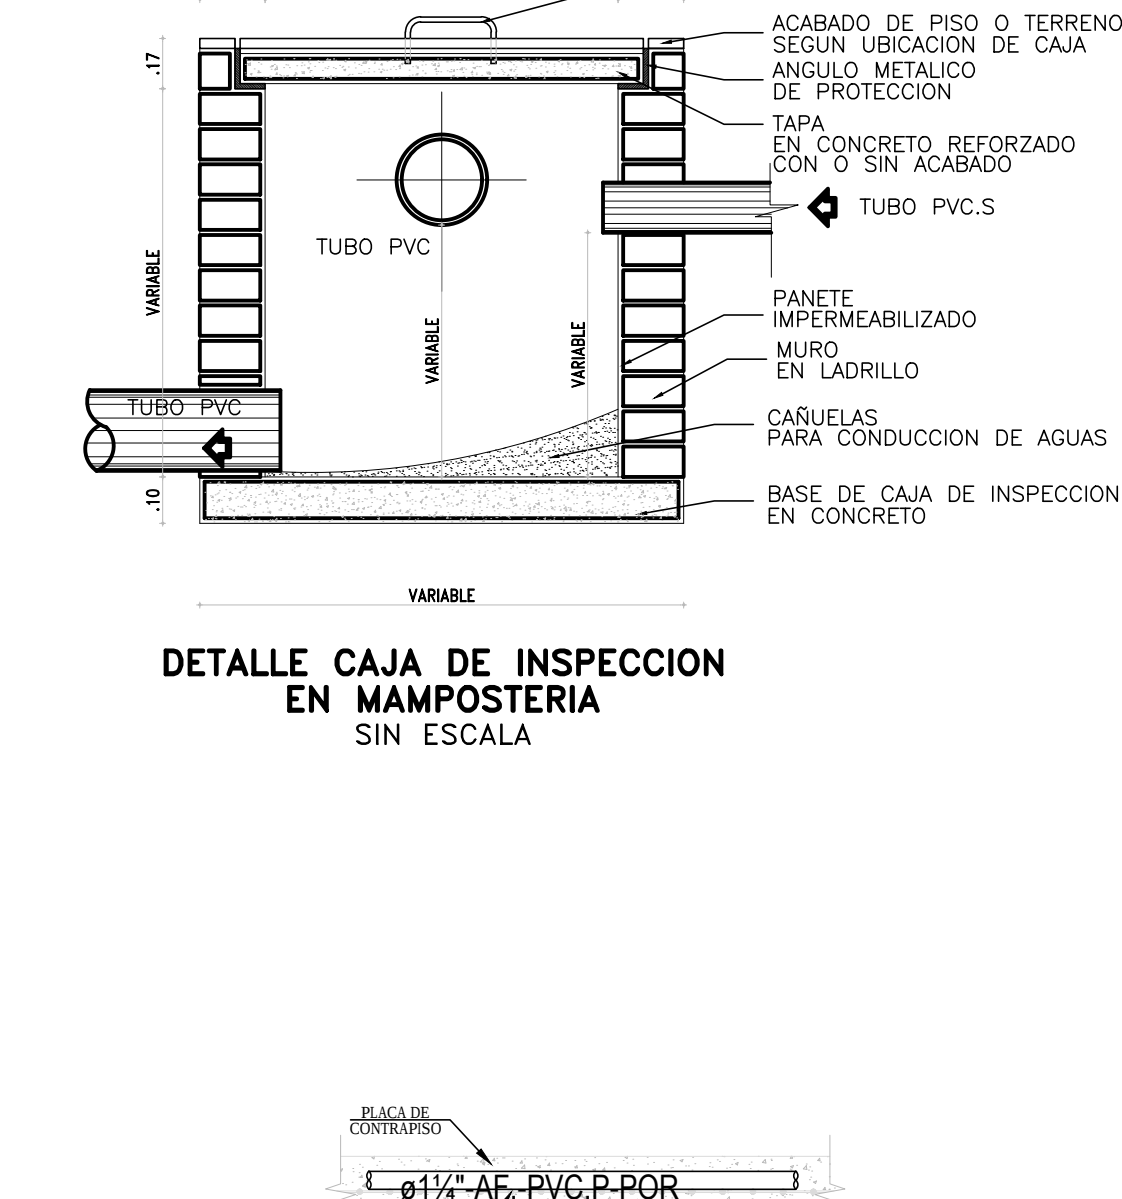


DETALLE DE TUBERIA POR PISO RED DE SUMINISTRO SIN ESCALA

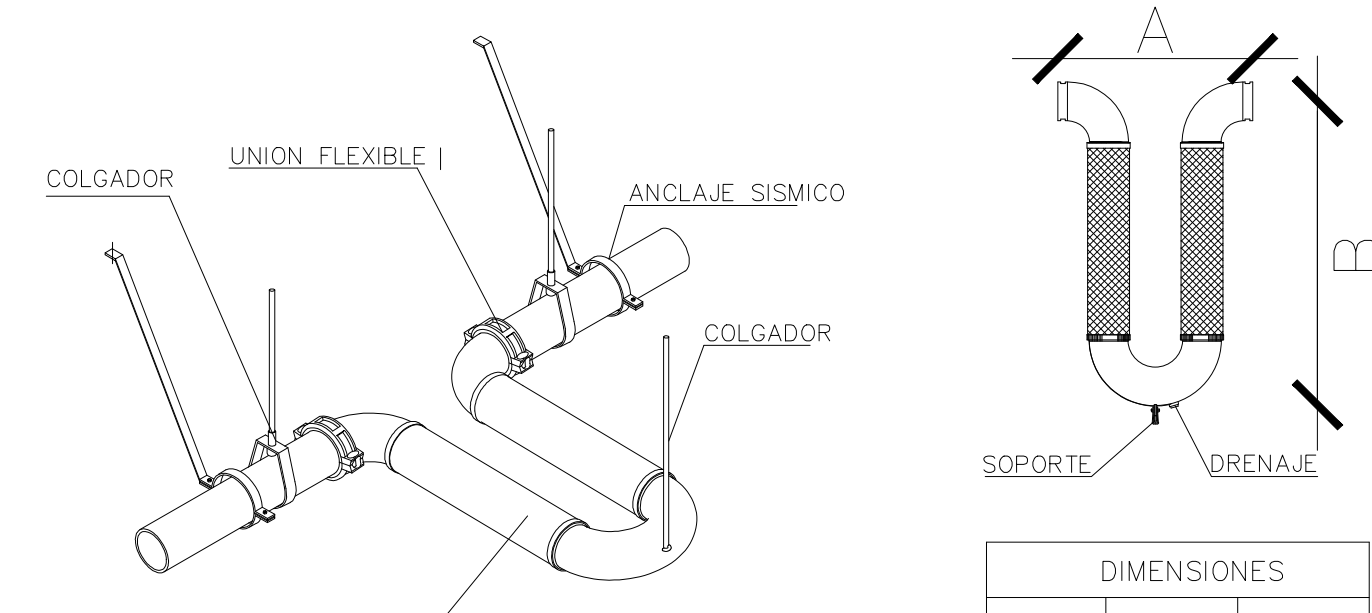


JUNTA DE EXPANSION UL METRAFLEX O SIMILAR SIN ESCALA

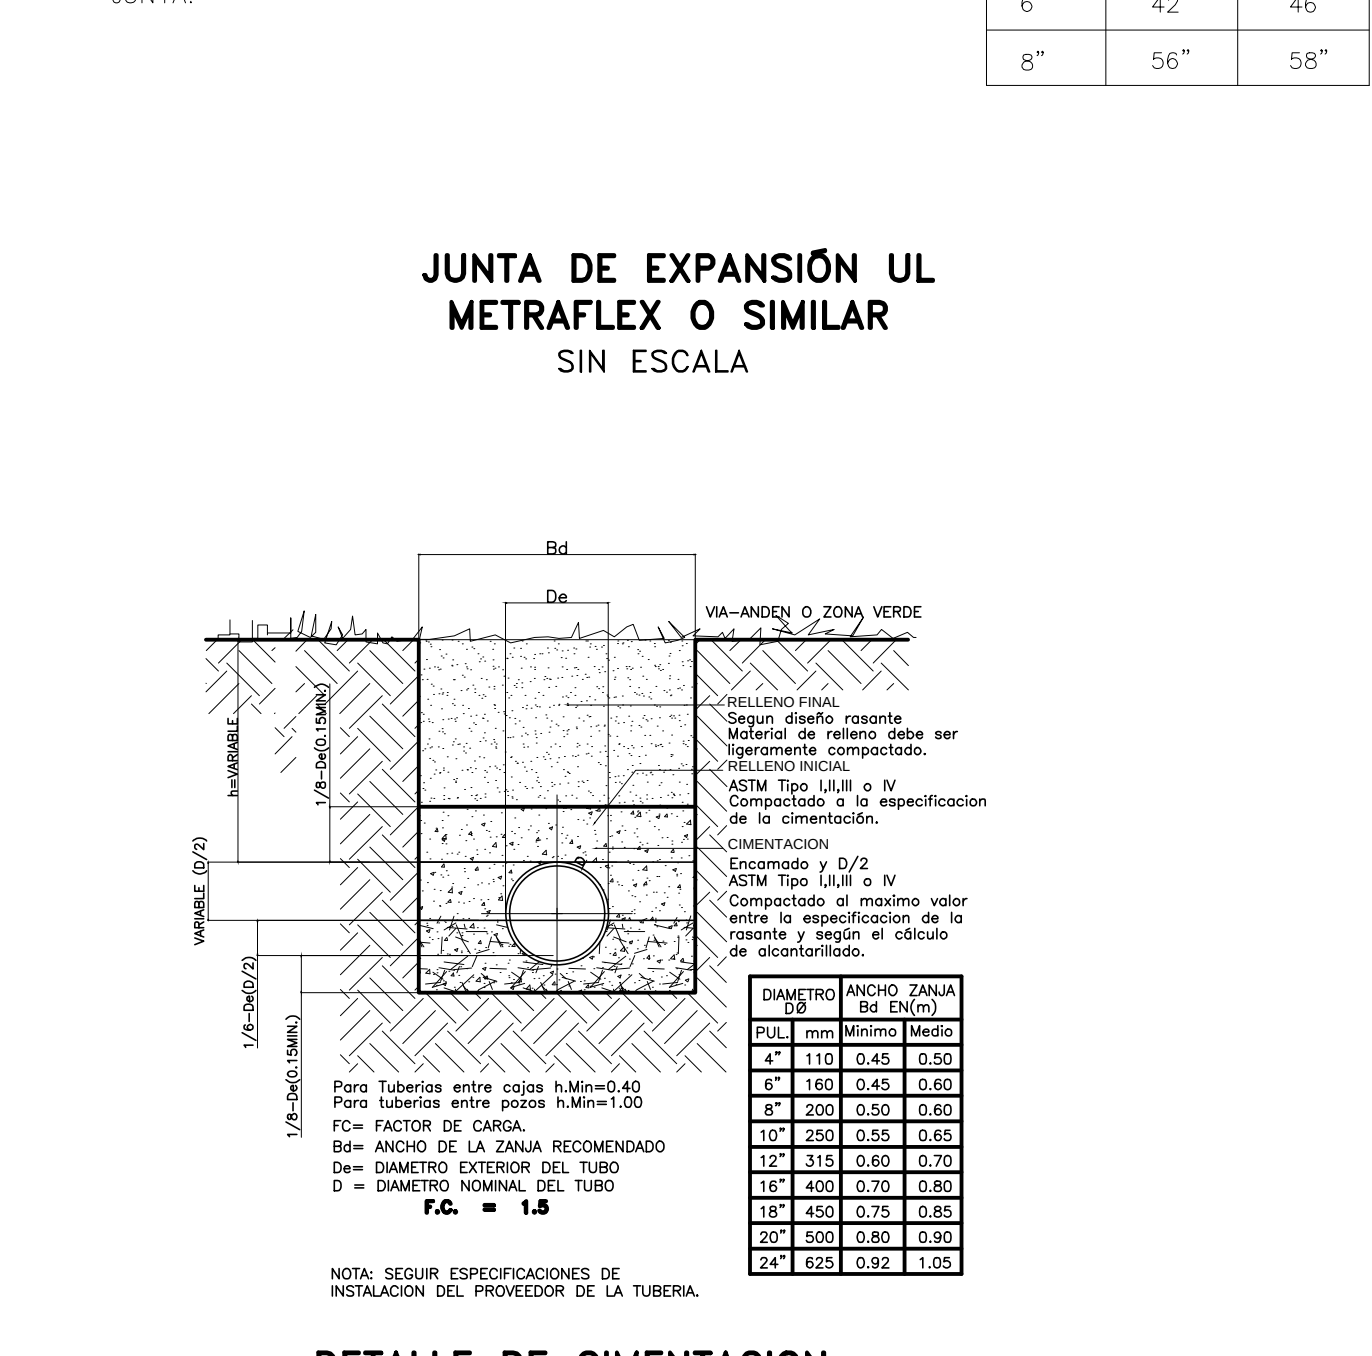


DETALLE DE CIMENTACION ATRAQUE DE TUBERIAS EXTERIORES SIN ESCALA

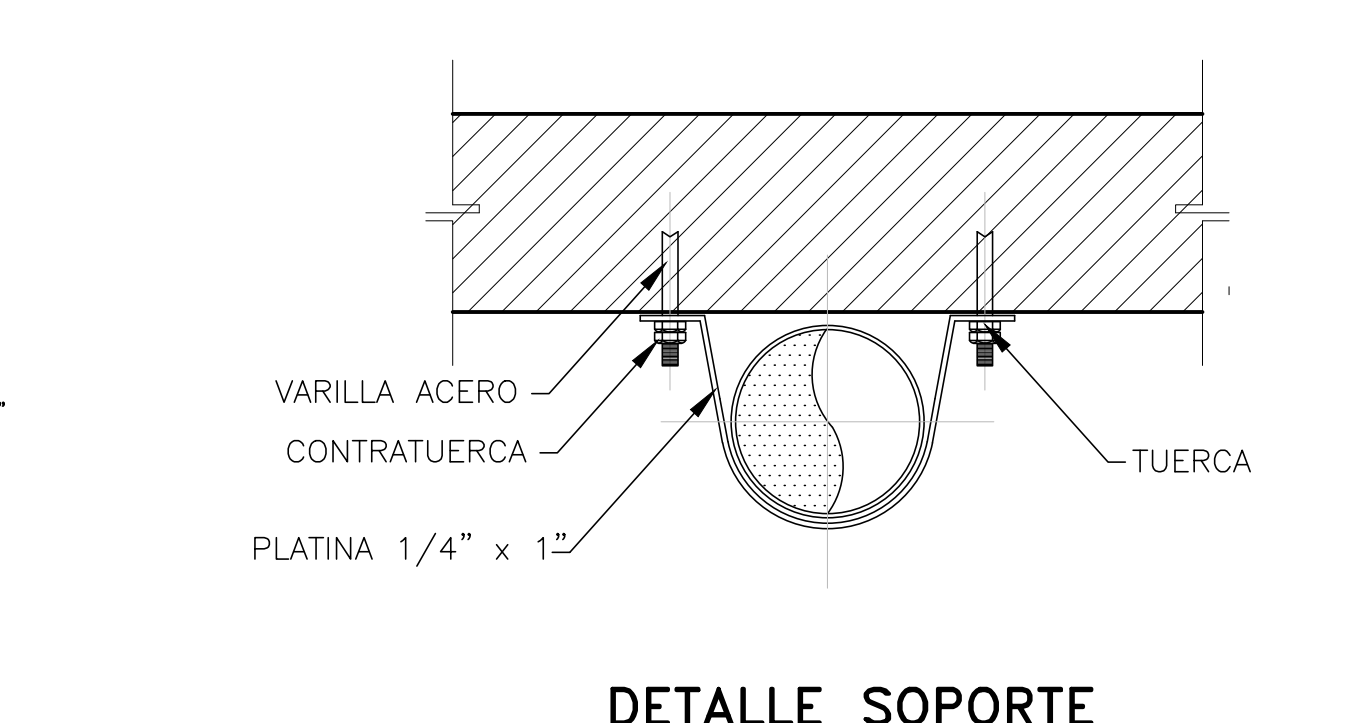


DETALLE SOPORTE TUBERIA BAJO VIGA SIN ESCALA

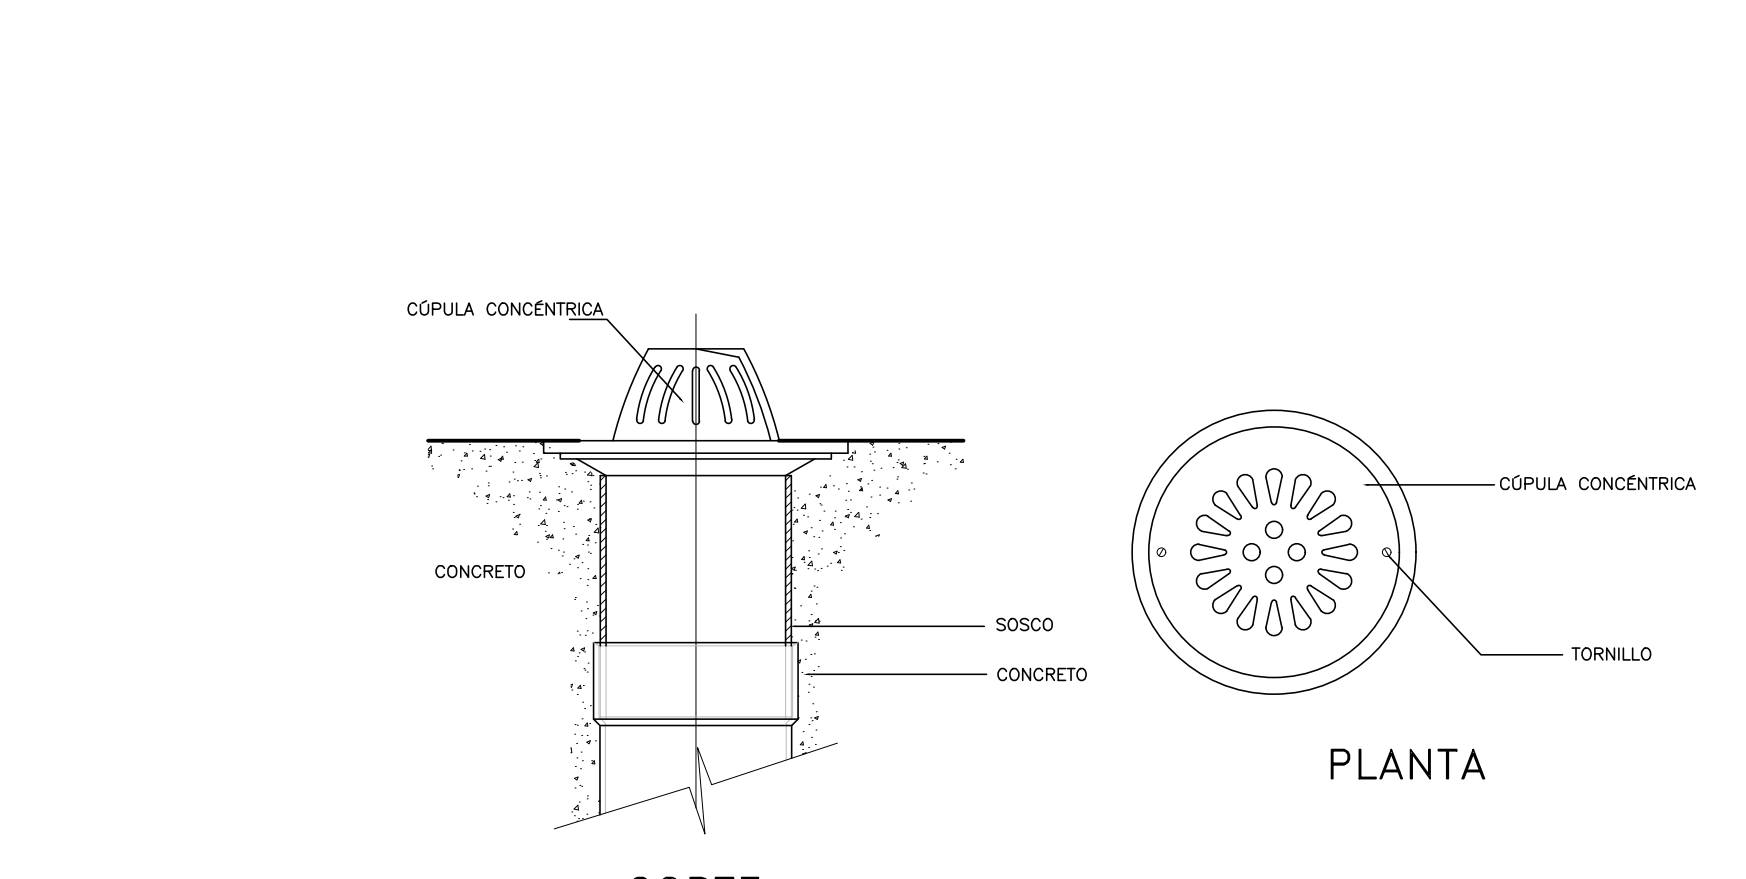


DETALLE CUPULA CONCENTRICA SIN ESCALA

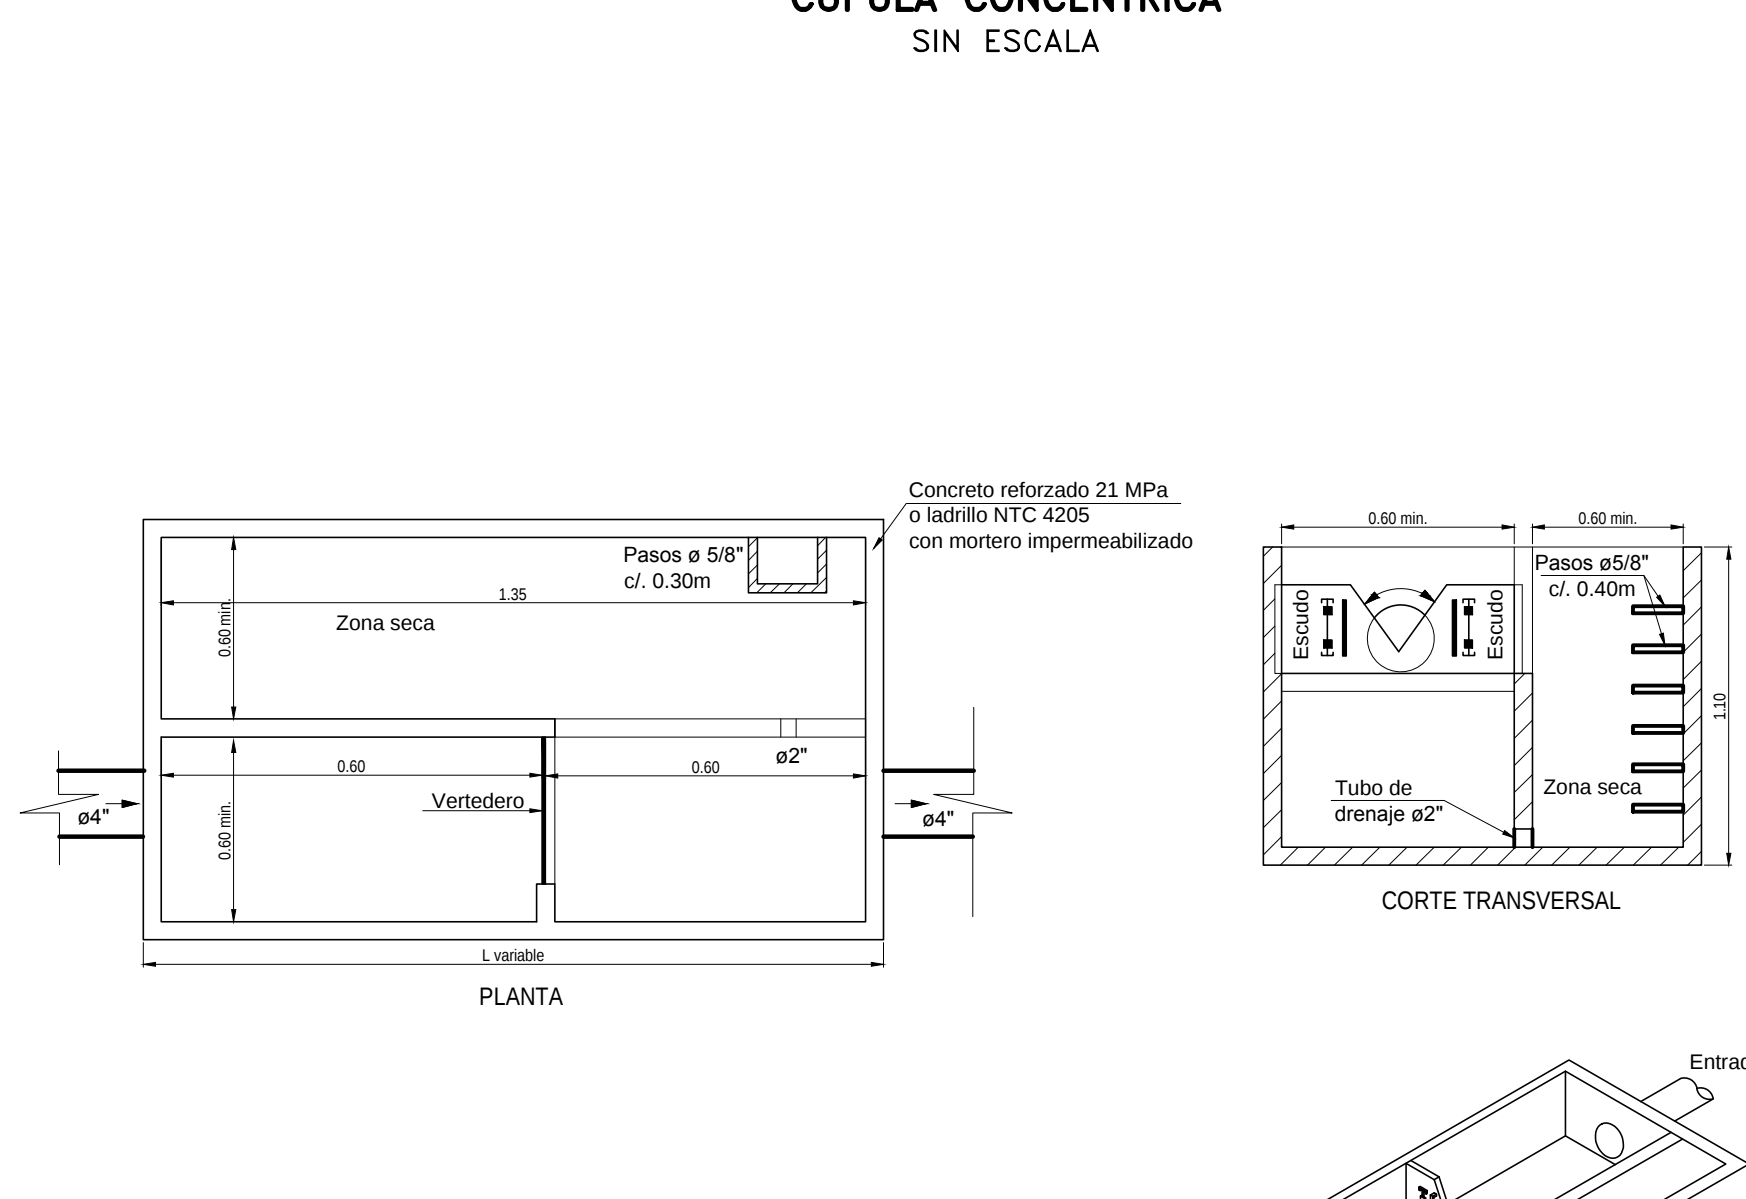


DETALLE CAJA DE AFORO Y MUESTREO NORMA NS-074 V 0.1 SIN ESCALA

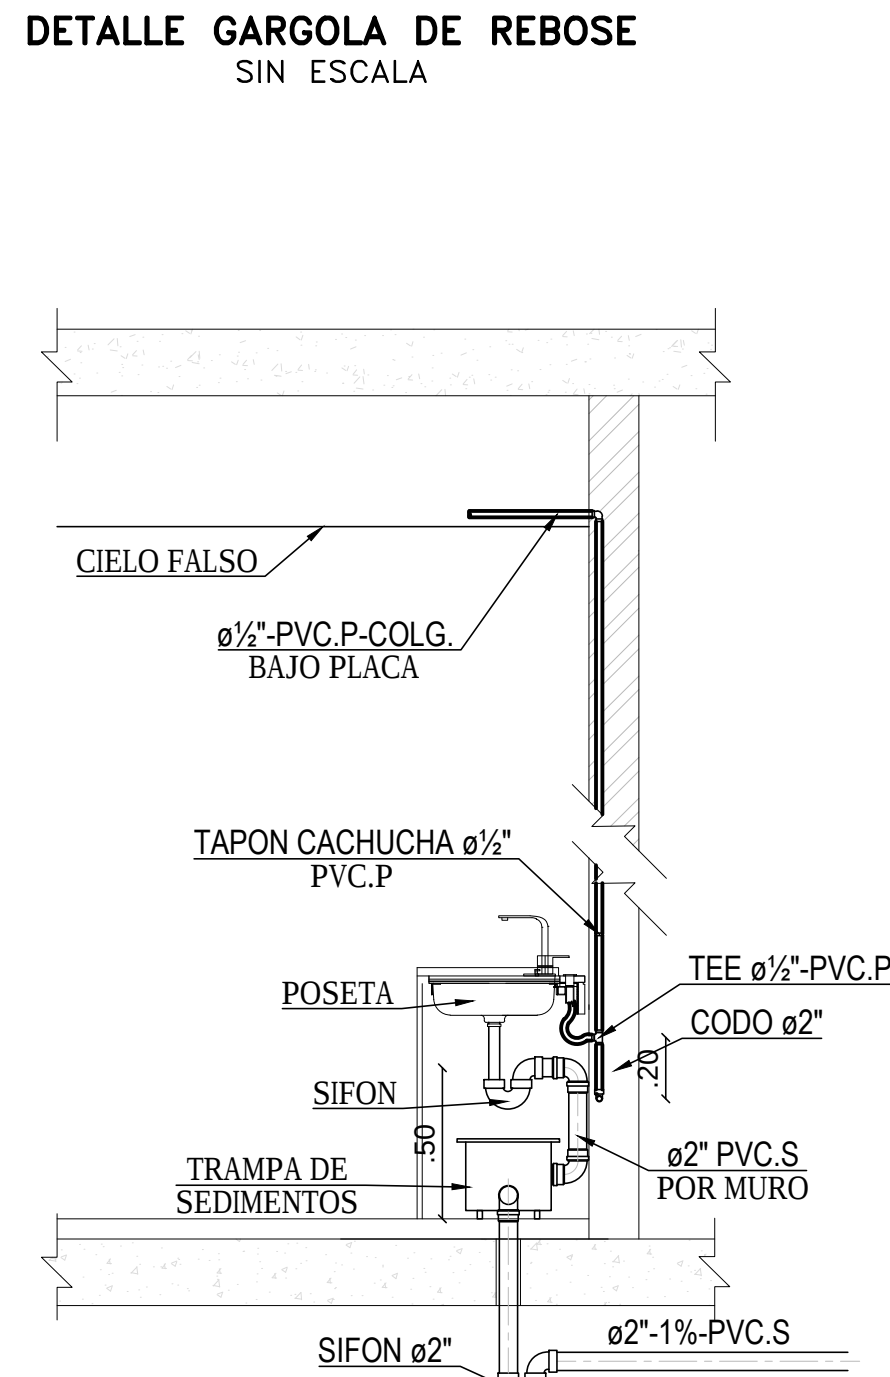


DETALLE MONTAJE DE POCETA CON TRAMPA DE SEDIMENTOS SIN ESCALA

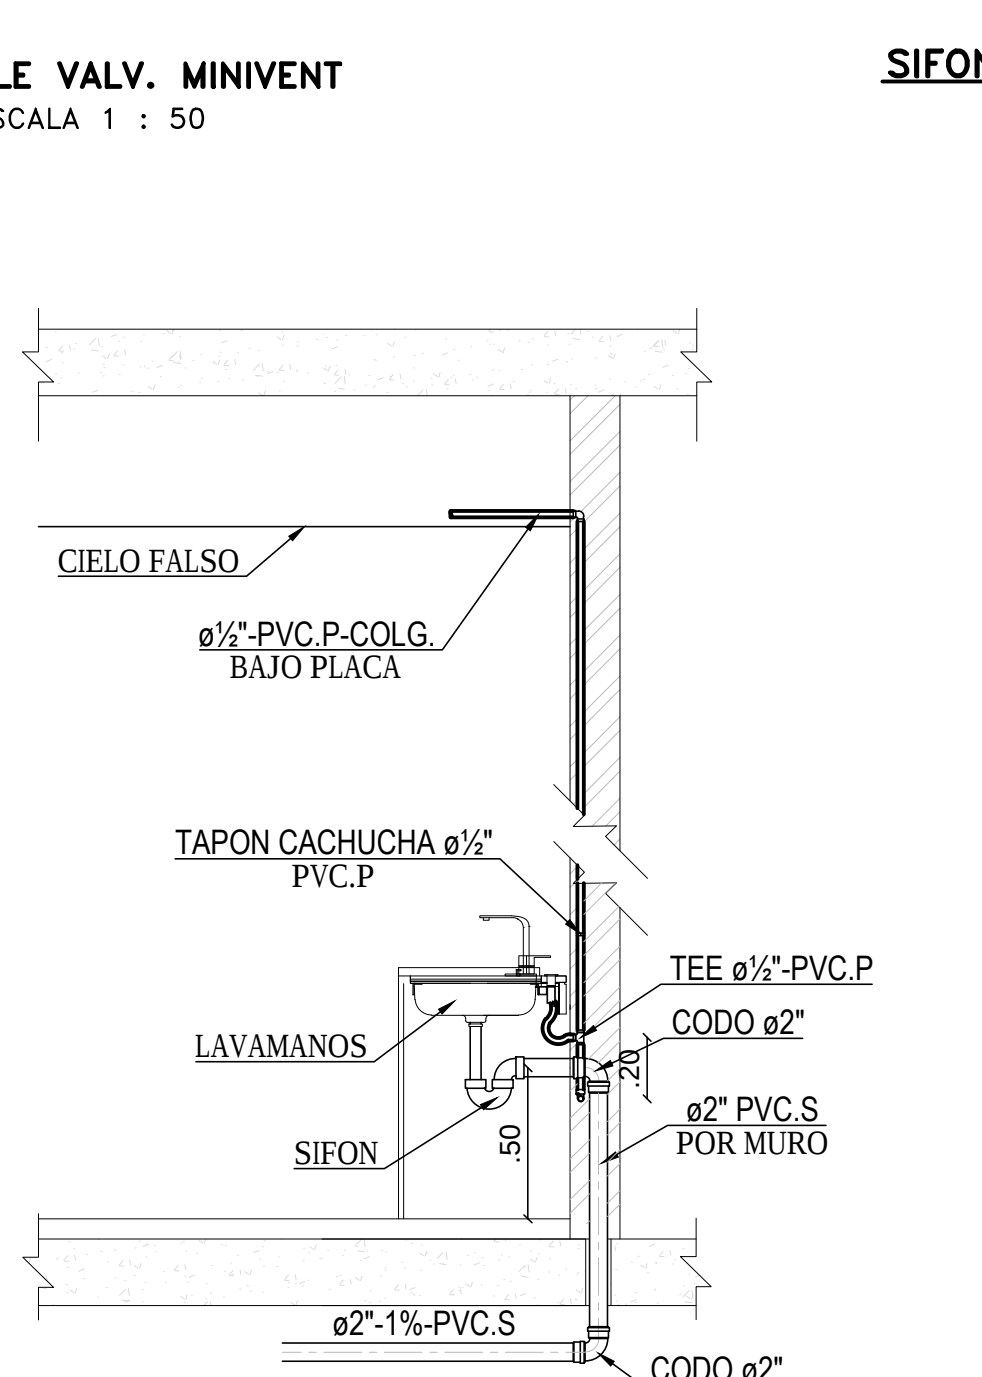


DETALLE MONTAJE DE POCETA SIN CAJA DE SEDIMENTOS ESCALA 1 : 50

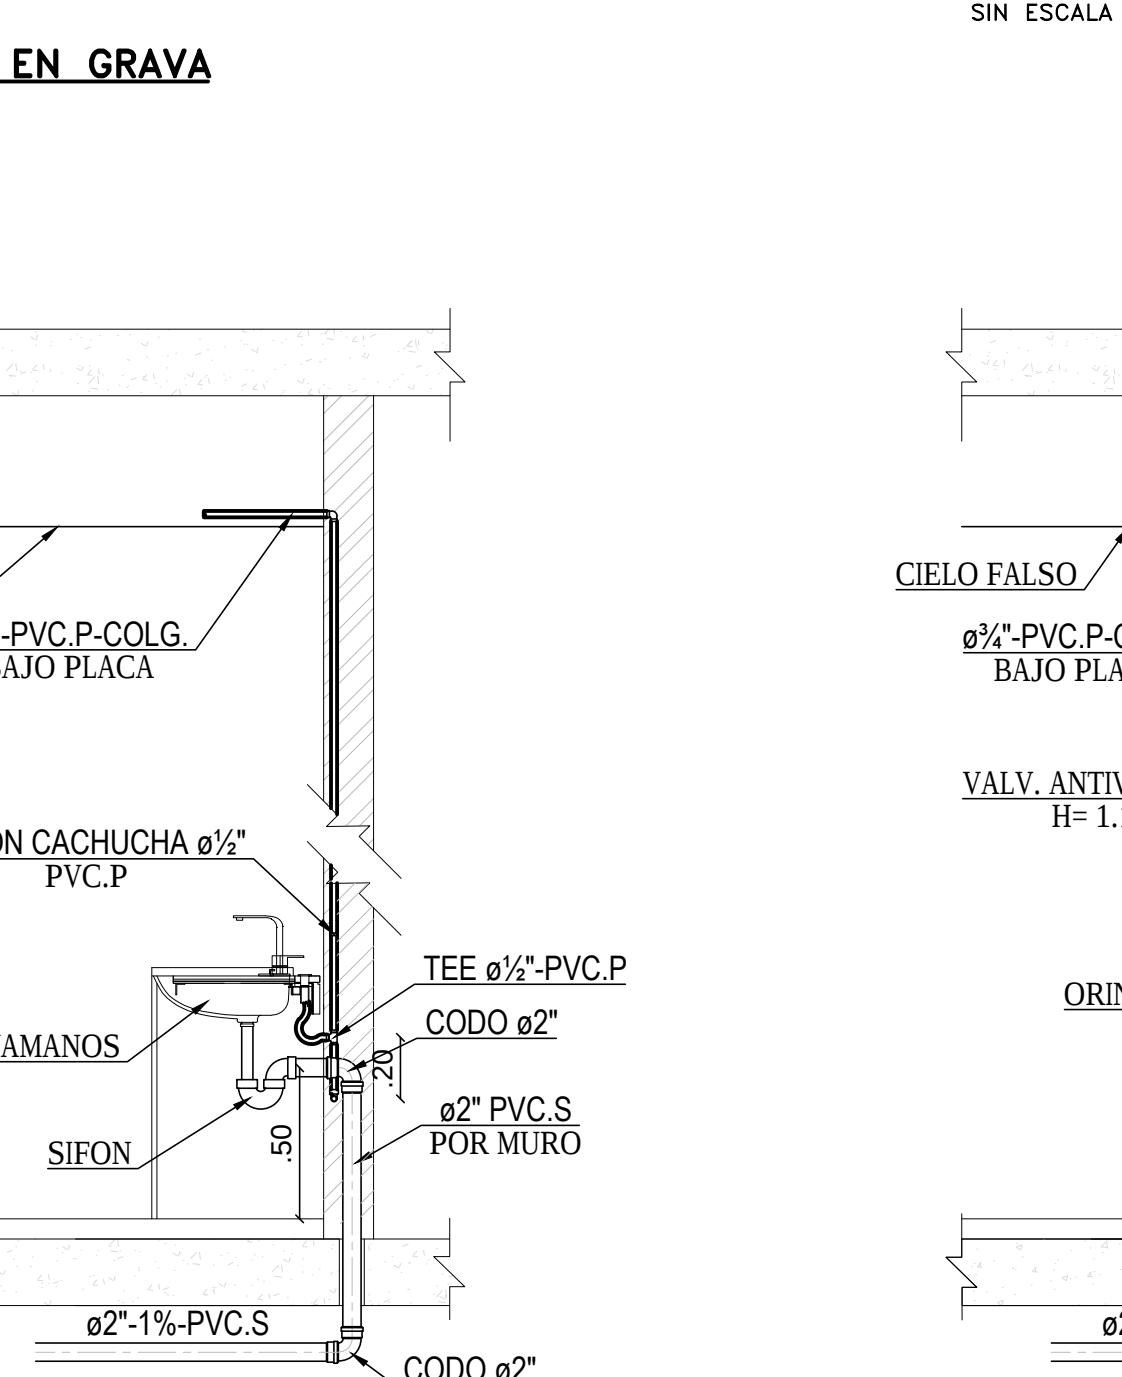


DETALLE MONTAJE DE LAVAMANOS SIN ESCALA

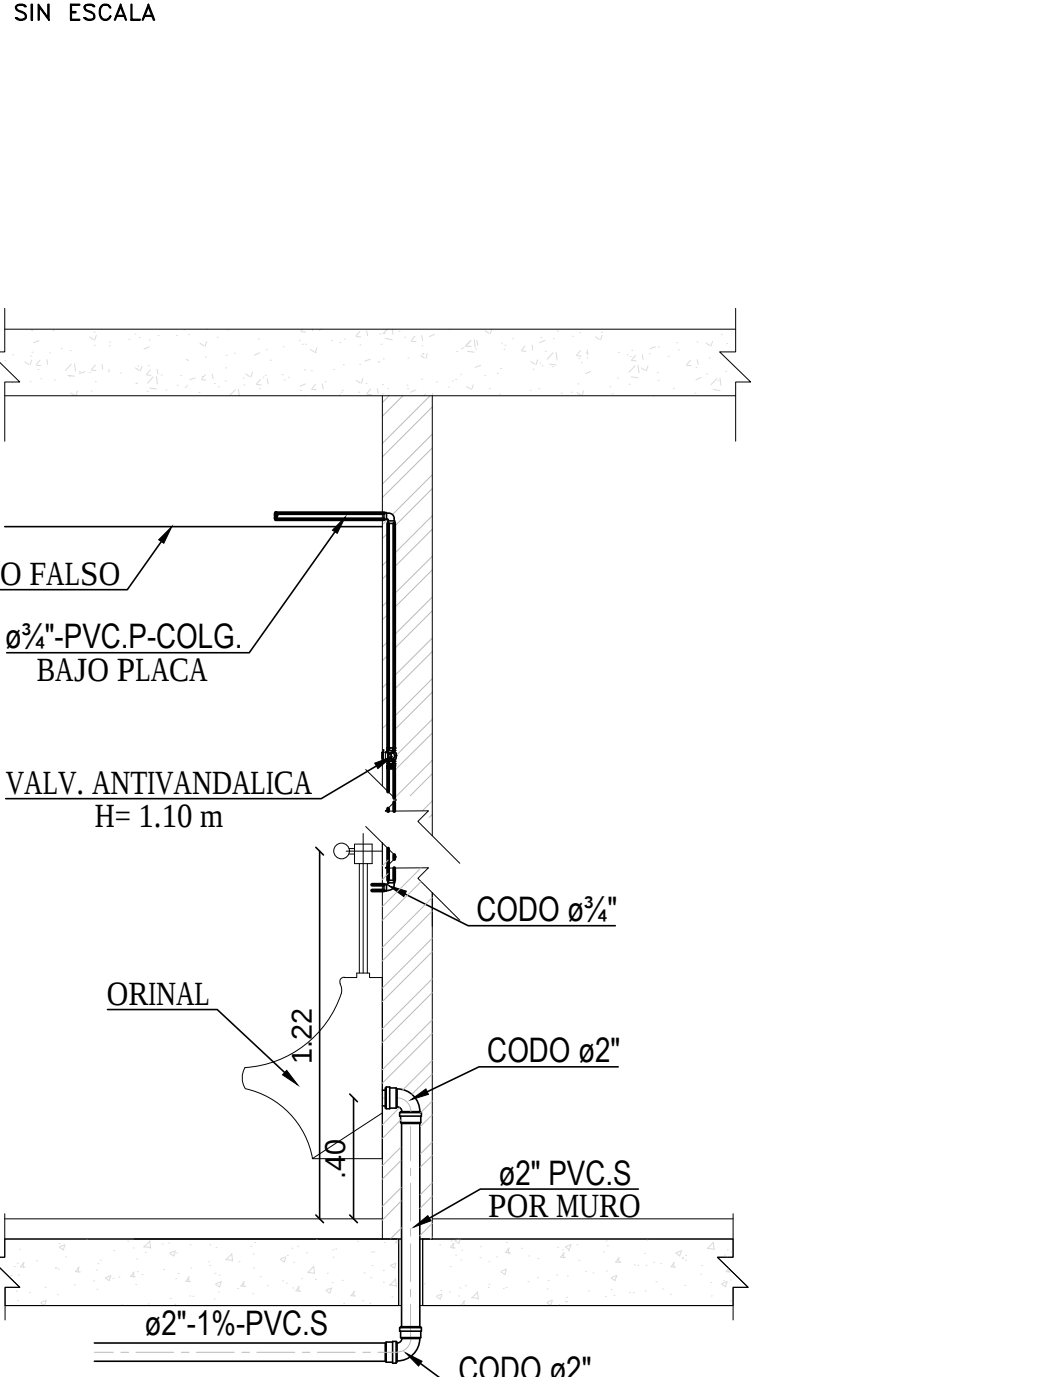


DETALLE MONTAJE DE ORINAL SIN ESCALA

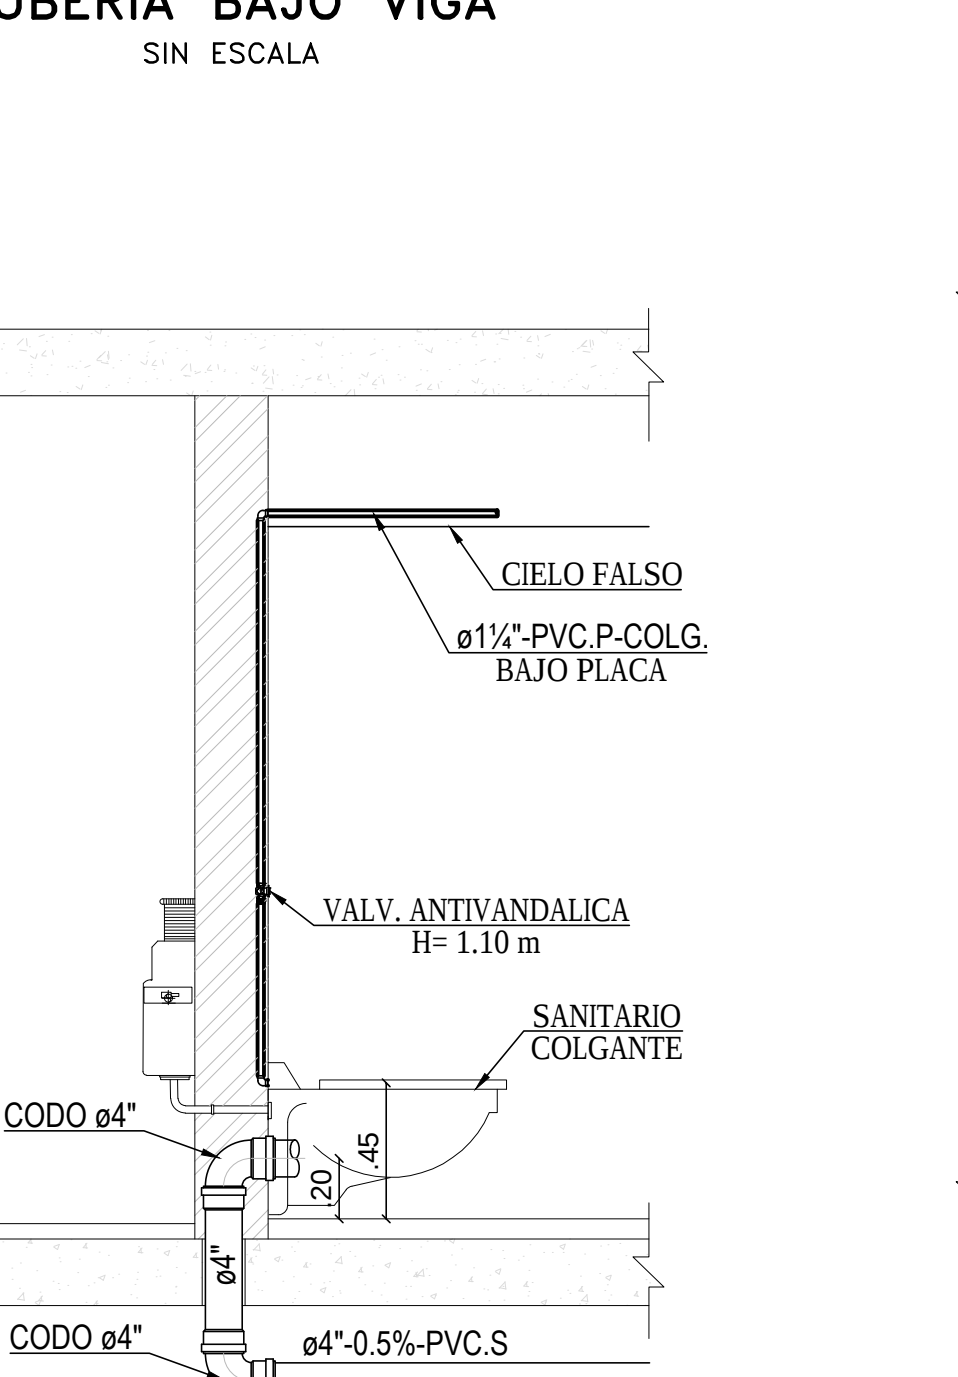

DETALLE MONTAJE DE SANITARIO COLGANTE SIN ESCALA

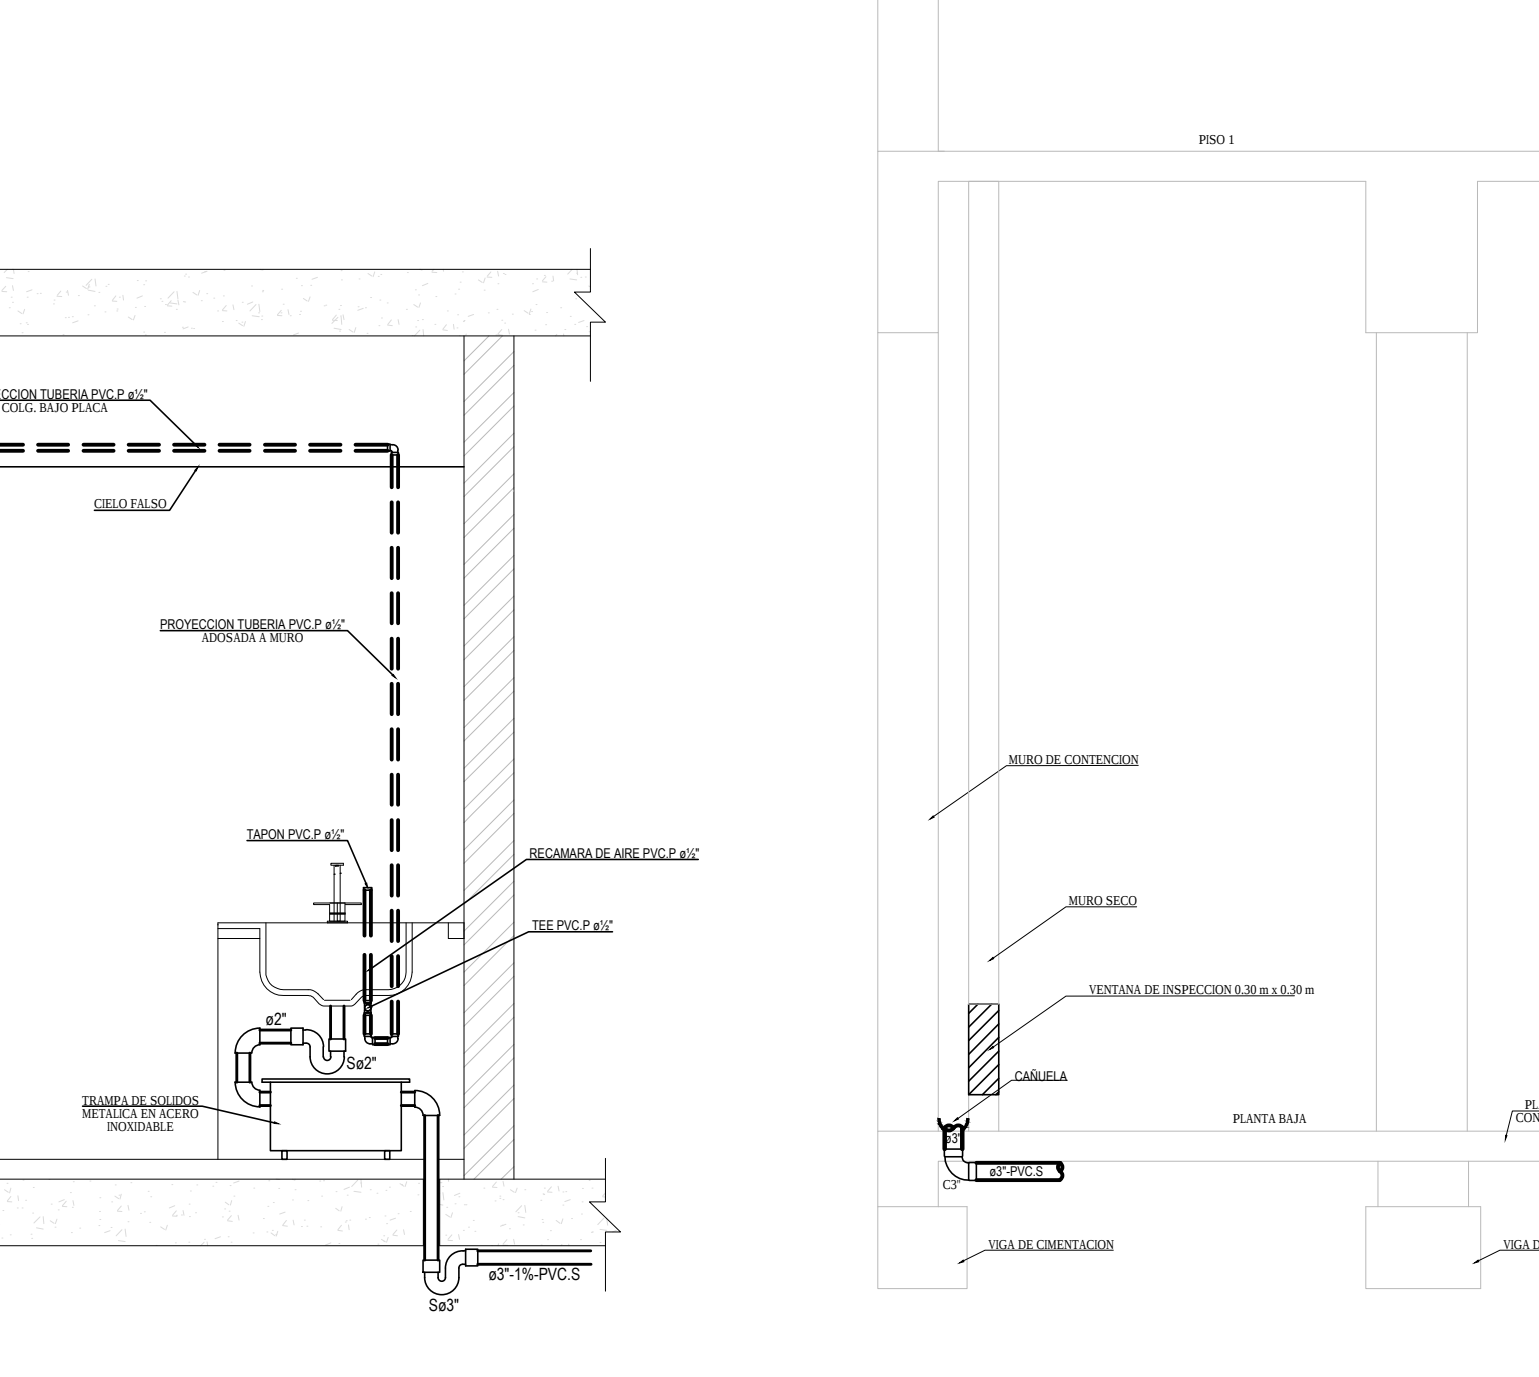

DETALLE FORNAL TRAMPA DE SOLIDOS UNITARIA EN ACERO INOXIDABLE SIN ESCALA

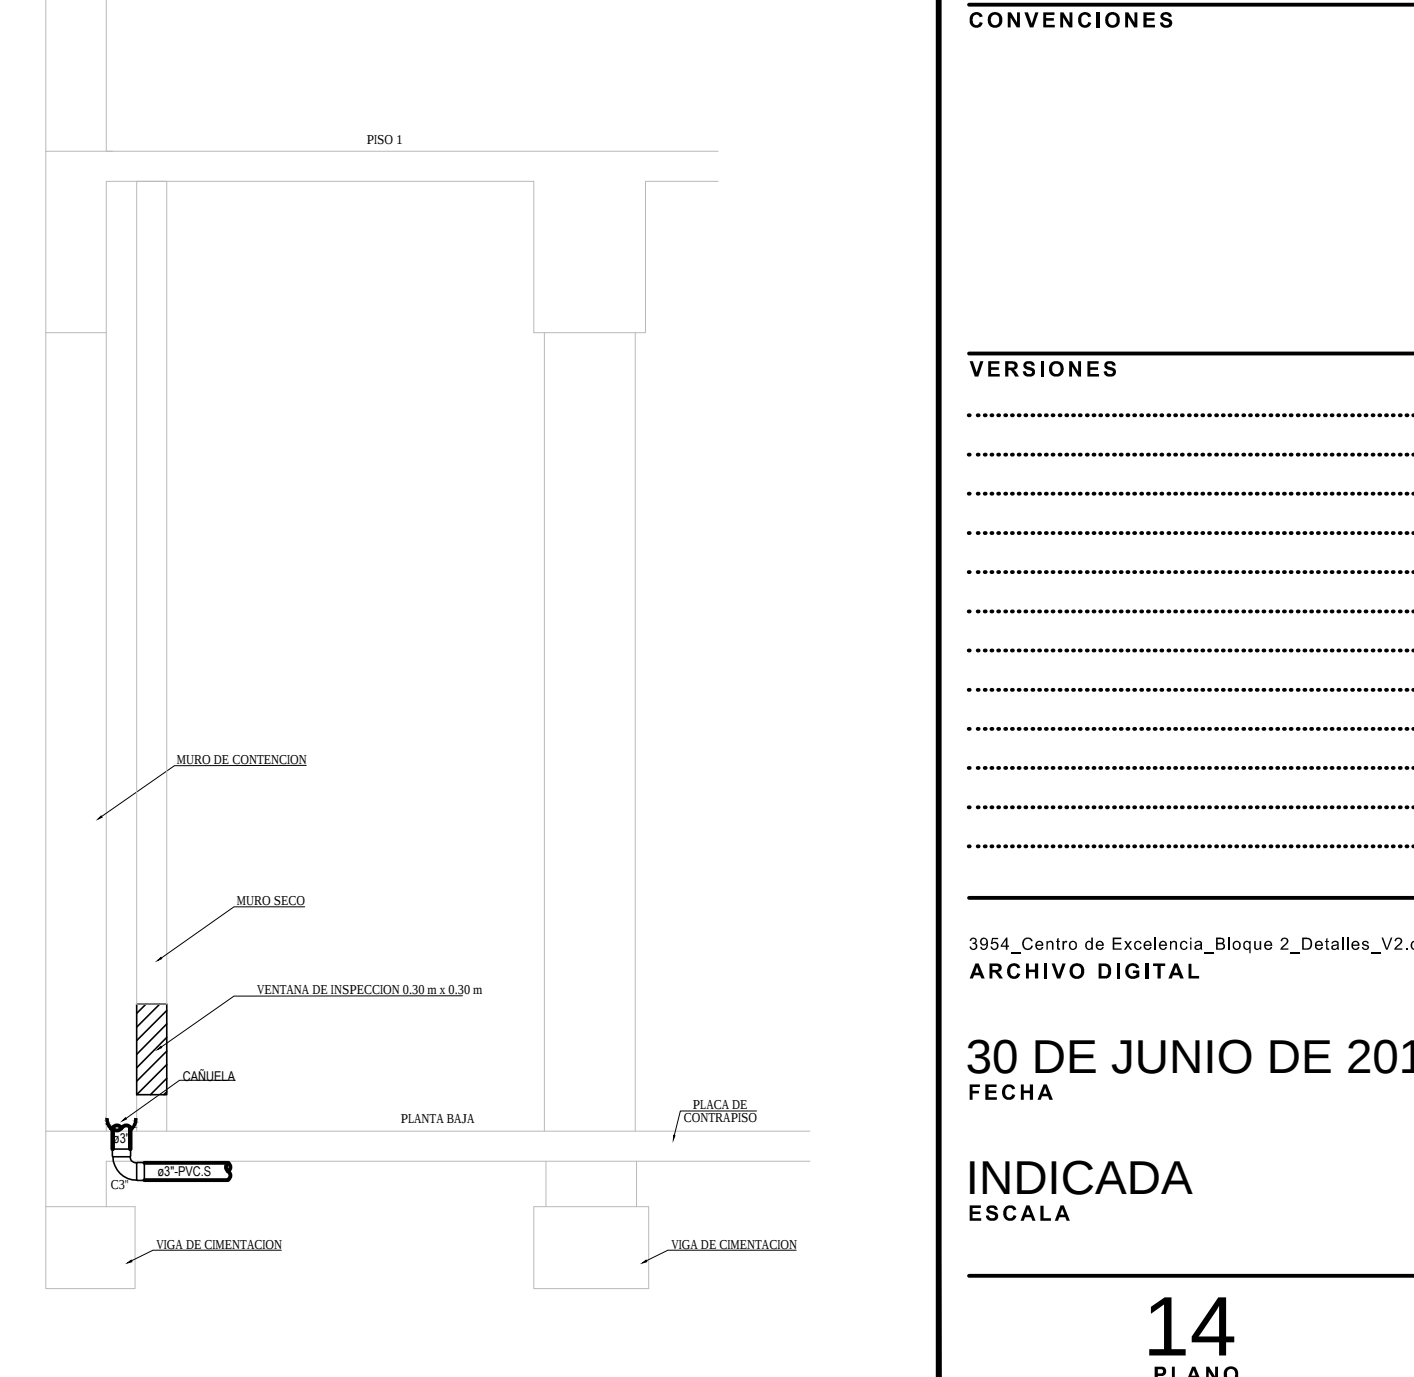

DETALLE DESAGUE AGUAS FREATICAS A TRAVES DE CAÑUELA DE LIMPIEZA SIN ESCALA