


ESPECIFICACIONES GENERALES


- ESTRUCTURA EN CONCRETO, ELEMENTOS VACIADOS Y PREFABRICADOS**
Los concretos deben cumplir con todas las disposiciones del Ítem C de las Normas Colombianas de Diseño y Construcción Sismo Resistentes (C.D.C.S.R.) de 1995. El acero de refuerzo utilizado en la construcción de elementos no estructurales deberá cumplir con todas las disposiciones del ítem C.5.5 de NSR-10.
- ELEMENTO ESTRUCTURAL METALICA**
Las estructuras metálicas deberán cumplir con todas las disposiciones del Ítem D y Normas Colombianas de Diseño y Construcción Sismo Resistentes (C.D.C.S.R.) de 1995. Todos los elementos del sistema de estructuras metálicas deberán poseer un nivel de acabado mínimo terminado.
- MUROS**
El mortero de pega debe cumplir con la norma NTC 3029 (ASTM C770). El mortero perimetral para pega de unidades de mampostería debe cumplir con la norma NTC 3104 (ASTM C1147).
- CARPINTERIA MADERA**
La carpintería, especialmente, tableros de empalar, dimensiones, clase y acabado de los materiales utilizados, deben cumplir con todas las disposiciones del Ítem G de la S.S.R.10. Todos los elementos de madera deben cumplir con la norma ICONTEC NTC 2300. Se utilizará madera tratada.
- VENTANERA, PUERTAS, PERSIANAS Y REJAS**
La carpintería deberá cumplir con todas las especificaciones de los Ítems F.5 y F.6 de la S.S.R.10. Todos los elementos utilizados de aluminio que por motivos de seguridad a través de vidrios o pernos al sistema estructural, pueden producir la posibilidad de ser golpeado, por cualquier objeto, requieren aislamiento con elementos de resaca (caño de sello, cinta, lamina etc.).

ITEM: K. CUARTOS DE ASEO Y BASURAS


- D18 Medicación fundida**
Quarta molida en medicación fundida en sílice, en gránulo color blanco lechoso, de 0,100, 0,150 y 0,200 mm, incluye embudo, pala, brida y bitación de 1" en aluminio, Marca Alumini o equivalente.
- D17 Baldosa de granito vitropresado**
Baldosa en grano de mármol vitropresado color blanco Hala de 0,30 x 0,30 m. Clase #1, incluye mortero 1:3, bregla beige, desengrase #36, tres pulidas (#60, 120, 220) y brillo al plomo.
- J22 Rejilla de piso**
Sustrato e instalación rígida para desage en aluminio de 750mm, Color Gris 73400 o equivalente.
- K1 Acabado poceta**
Acabado de poceta en gránulo fundido en sílice, color beige, incluye embudo, pala, brida y bitación de 1" en aluminio, Marca Alumini o equivalente.
- C11 Panteo**
Madera 1" impermeabilizado integralmente con Siko o equivalente, e 20mm.
- C12 Pizarra ondulada**
Pizarra tipo Pizarra Victor salta y cocina o equivalente para muros, 3 mm, Color a definir en obra por diseñador según norma.
- K2 Enchape cerámico**
Enchape en mosaico en cerámica vitrificada, tamaño 0,100x0,100, color blanco sandblasted, incluye embudo, argamasa en aluminio asociado natural más de 1" x 1" para resaca superior, los 1,00m.
- K3 Grifería pesada**
Llave de pared pesada con acabado cromado, Ref. 977210001 marca Grifol o equivalente.
- K4 Tapa registro**
Tapa de registro de incrustar en panel con tapa de vidrios, en acero inoxidable, CAL. 20 SAE 304, Dia. 120x120, Ref. 200002 marca Socola o equivalente.
- K5 Organizador de armarios y portabaterías**
Organizador de armarios y portabaterías Ref. 1953 marca Rubermat o equivalente.

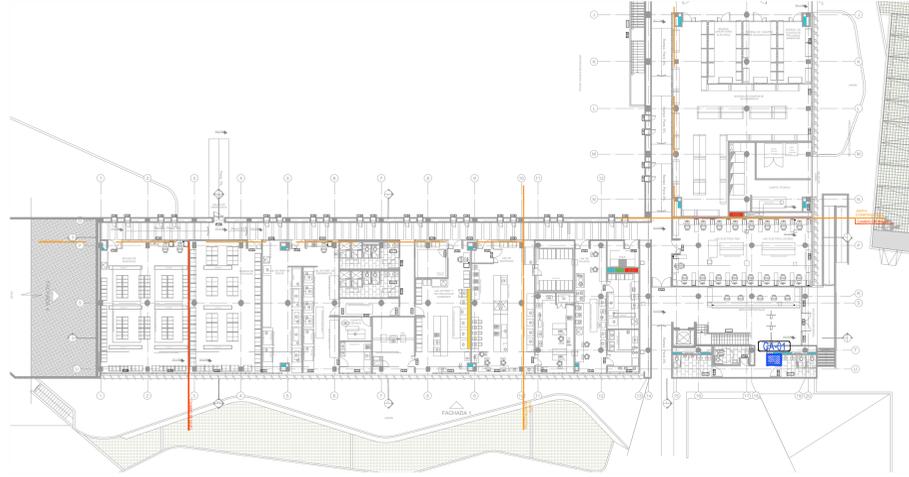


PLANTA BAJA

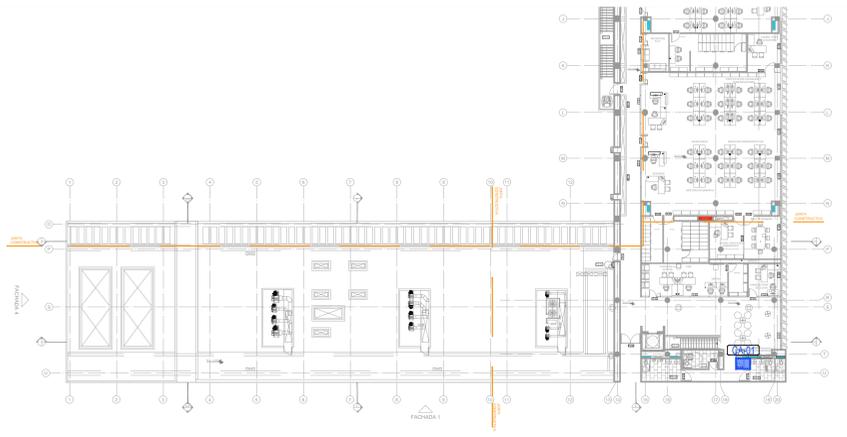

PLANTA PRIMER PISO

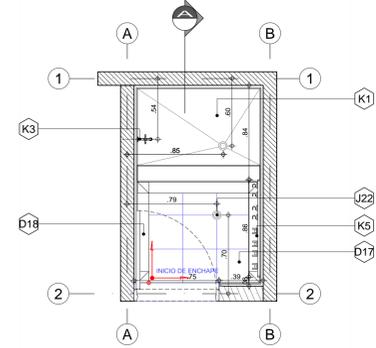

CUARTO DE ASEO 01 - PLANTA ESCALA 1:25

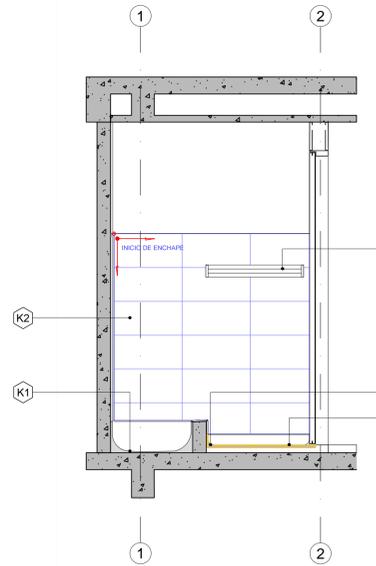

CUARTO DE ASEO 01 - CORTE A ESCALA 1:25

DISEÑO

LEONARDO ALVAREZ YEPES M.P. N° 257047064 CND

ARCHITECTO DISEÑADOR

LUZ AIDA RODRIGUEZ ARQ. COORDINADOR GENERAL

EDWIN ALEXANDER ALFONSO ARQ. COORDINADOR TÉCNICO

ARQ. MILTON JAVIER CUBILLOS

ARQ. ANGÉLICA RODRIGUEZ

ARQ. MIGUEL ÁNGEL SIERRA

ARQ. LAURA TERESA MURILLO

ARQ. JUAN PABLO MORENO

ARQ. LUZ ANGELA FINO

ARQ. RAFAEL DAMIÁN QUINTERO

ARQ. JAFET GARNICA

ARQ. JUAN DAVID JACOME

ARQ. DIEGO ACUÑA EQUIPO DE DISEÑO

CONTIENE PROYECTO ARQUITECTÓNICO

LOCALIZACIÓN CUARTO DE ASEO 01

CONVENCIONES



ACABADOS POR ESPACIO

TIPO DE DIBUJO (F, C, CP)

LIBRACION # PLANO

CODIFICACION DE REFERENCIAS

ESC (Escalera, Tipo 00)

BS (Batería Sanitaria, Tipo 00)

PU (Puerta, Tipo 00)

PV (Puerta Ventana, Tipo 00)

PM (Puente Metálico, Tipo 00)

RA (Rampa, Tipo 00)

BA (Baranda, Tipo 00)

VE (Ventana, Tipo 00)

ME (Mueble Fijo, Tipo 00)

CODIFICACION DE DETALLES

VERSIONES

@SGC-UN_B2_CA.dwg

ARCHIVO DIGITAL

JUNIO DE 2017

FECHA

N.A

ESCALA

01

PLANO

BLOQUE 2

CA-01

PLANCHA N°