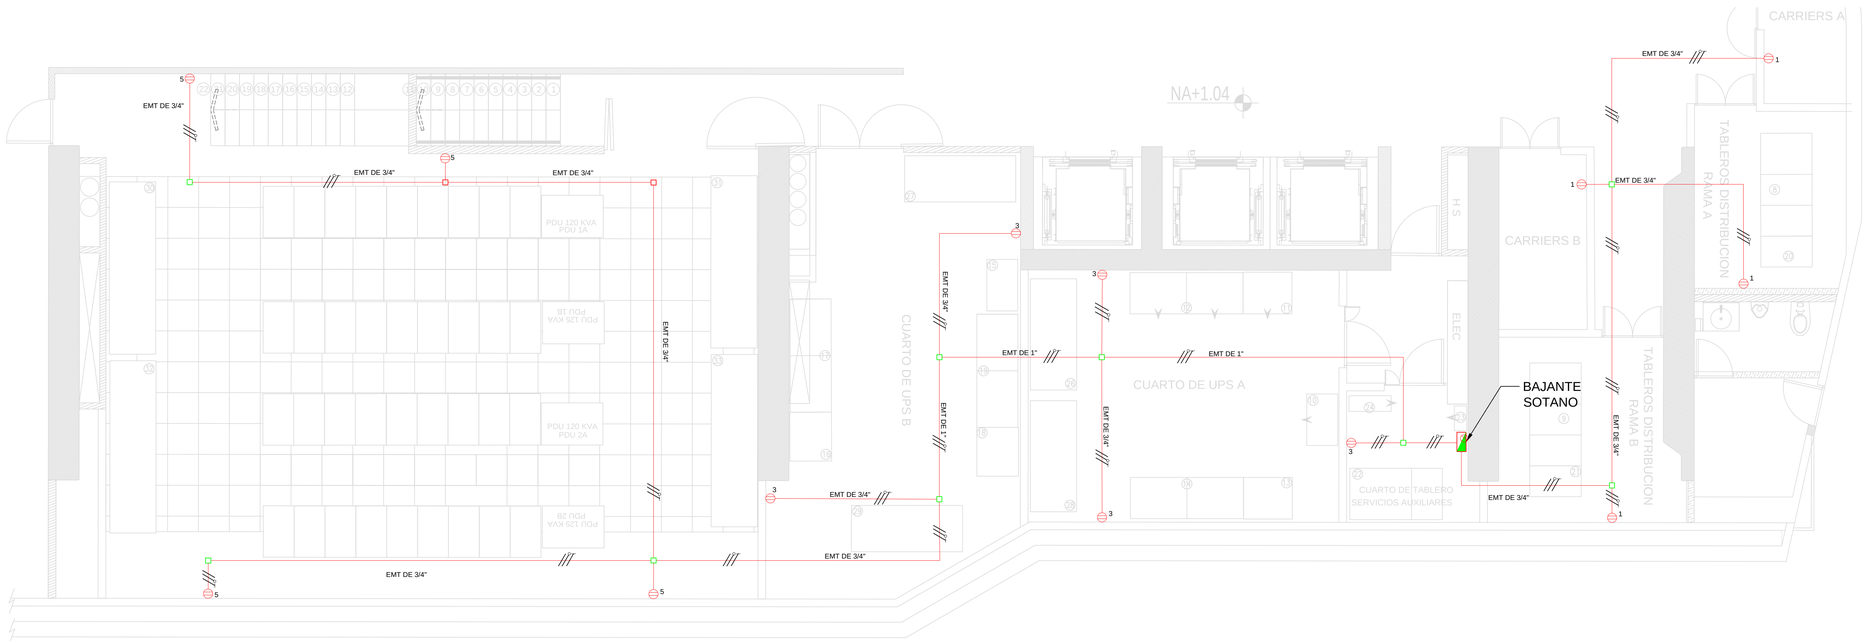

PLANTA BAJA
ESCALA 1:50

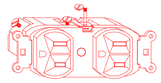

ISOMETRICO TOMA NORMAL CON POLO A TIERRA

SIN ESCALA

SOTANO
ESCALA 1:100

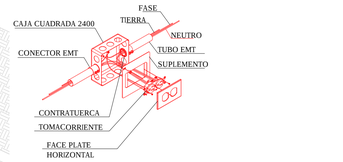

ISOMETRICO INSTALACIÓN TOMACORRIENTE

SIN ESCALA

SERVICIO GEOLÓGICO COLOMBIANO

UNIVERSIDAD NACIONAL DE COLOMBIA

CONVENIO INTERADMINISTRATIVO No. 12 DE 2015 ENTRE LA UNIVERSIDAD NACIONAL DE COLOMBIA Y EL SERVICIO GEOLÓGICO COLOMBIANO

CENTRO DE EXCELENCIA EN GEOCIENCIAS

DR. OSCAR PAREDES ZAPATA
DIRECTOR SGC

DR. IGNACIO MANTILLA PRADA
RECTOR UNIVERSIDAD NACIONAL

IVÁN SARMIENTO GÁLVIS
SECRETARIO GENERAL SGC
ALBERTO OCHOA
DIRECTOR GEOCIENCIAS BÁSICAS
GLORIA PRIETO
DIRECTOR RECURSOS MINERALES
MARTA CALVACHE
DIRECTOR GEOAMENAZAS
FERNANDO MOSOS
DIRECTOR ASUNTOS NUCLEARES
HÉCTOR ENCISO
DIRECTOR LABORATORIOS
MARGARITA BRAVO
DIRECTOR GESTIÓN DE LA INFORMACIÓN
ANTONIO STORINO
ASESOR CONVENIO SGC

JAIME FRANKY RODRIGUEZ
VICERRECTOR SEDE BOGOTÁ
JAIME AGUIRRE CEBALLOS
DECANO FACULTAD CIENCIAS
GUSTAVO ADOLFO SARMIENTO
DIRECTOR DPTO GEOCIENCIAS
LEONARDO ÁLVAREZ YEPES
DIRECTOR CONVENIO

DISEÑO

LEONARDO ÁLVAREZ YEPES
M.P. Nº 2570047064 CND
ARQUITECTO DISEÑADOR
LUZ AIDA RODRIGUEZ
ARQ. COORDINADOR GENERAL
EDWIN ALEXANDER ALFONSO
ARQ. COORDINADOR TÉCNICO

DISEÑO DATACENTER

ING. MARIO MARTINEZ
M.P. CN205 36998
ING. ANDRES ROSAS
M.P. CN20635728
WORLDCAD
APOYO INTEGRAL EN TECNOLOGÍA

CONTIENE

SALIDAS NORMALES
PLANTA BAJA Y SOTANO

CONVENCIONES

- TOMA CORRIENTE DOBLE
- TOMA CORRIENTE DOBLE CON FALLA A TIERRA (GFCI)
- TOMA CORRIENTE DE PROPÓSITO ESPECIAL.
- TOMA CORRIENTE DE PROPÓSITO ESPECIAL DE PISO
- TABLERO DE DISTRIBUCION
- TUBERIA 3/4" EMT A LA VISTA O LO QUE INDIQUE EN PLANOS
- FASE #10 THHN/THWN AWG
- NEUTRO #10 THHN/THWN AWG
- TIERRA #12 AWG
- CAJA DE PASO

VERSIONES

SALIDAS NORMALES.dwg
ARCHIVO DIGITAL

AGOSTO E 2017
FECHA

LAS INDICADAS
ESCALA

08
PLANO

A8
PLANCHA N°