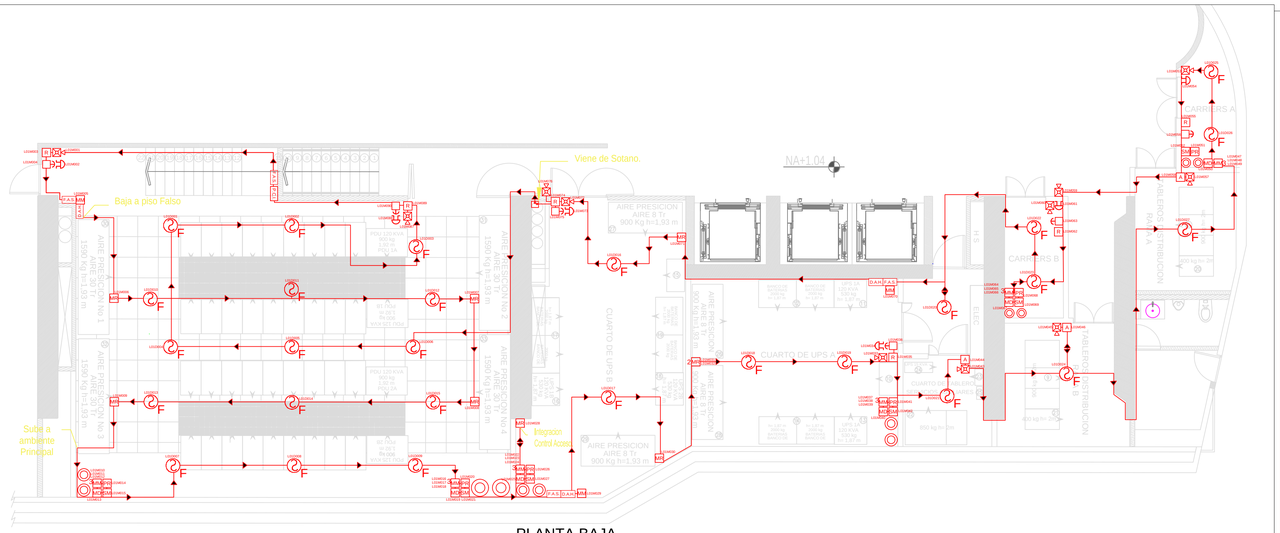

PLANTA BAJA
ESCALA 1:75

SOTANO
ESCALA 1:100

DISPOSITIVO	CANTIDAD
Panel Control de Incendios	1
Detector de Aspiracion de Humo	3
Fuente Auxiliar de Voltaje Supervisada	4
Detector de Humo Fotoelectrico	28
Detector Termico Explosion Proof	4
Estacion Manual de Descarga de Agente Limpio Direccionable	6
Estacion Manual de Alarma Direccionable	6
Boton de Aborto	6
Sirena con Luz Estroboscopica	14
Campana	6
Modulo Monitor	24
Modulo de Relevo	9
Modulo de Descarga	6
Modulo de Control	20
Switch de Mantenimiento	6
Switch Cilindro Principal - Reserva	6

SERVICIO GEOLÓGICO COLOMBIANO

UNIVERSIDAD NACIONAL DE COLOMBIA

CONVENIO INTERADMINISTRATIVO No. 12 DE 2015 ENTRE LA UNIVERSIDAD NACIONAL DE COLOMBIA Y EL SERVICIO GEOLÓGICO COLOMBIANO

CENTRO DE EXCELENCIA EN GEOCIENCIAS

DR. OSCAR PAREDES ZAPATA
DIRECTOR SGC

DR. IGNACIO MANTILLA PRADA
RECTOR UNIVERSIDAD NACIONAL

IVÁN SARMIENTO GÁLVIS
SECRETARIO GENERAL SGC
ALBERTO OCHOA
DIRECTOR GEOCIENCIAS BÁSICAS
GLORIA PRIETO
DIRECTOR RECURSOS MINERALES
MARTA CALVACHE
DIRECTOR GEOAMENAZAS
FERNANDO MOSOS
DIRECTOR ASUNTOS NUCLEARES
HÉCTOR ENCISO
DIRECTOR LABORATORIOS
MARGARITA BRAVO
DIRECTOR GESTIÓN DE LA INFORMACIÓN
ANTONIO STORINO
ASESOR CONVENIO SGC

JAIME FRANKY RODRIGUEZ
VICERECTOR SEDE BOGOTÁ
JAIME AGUIRRE CEBALLOS
DECANO FACULTAD CIENCIAS
GUSTAVO ADOLFO SARMIENTO
DIRECTOR DPTO GEOCIENCIAS
LEONARDO ÁLVAREZ YEPES
DIRECTOR CONVENIO

DISEÑO

LEONARDO ÁLVAREZ YEPES
M.P. Nº 2570047084 CND
ARQUITECTO DISEÑADOR
LUZ AIDA RODRIGUEZ
ARQ. COORDINADOR GENERAL
EDWIN ALEXANDER ALFONSO
ARQ. COORDINADOR TÉCNICO

DISEÑO DATACENTER

ING. MARIO MARTINEZ
M.P. CN205 36998
ING. ANDRES ROSAS
M.P. CN20635728
WORLDCAD
APOYO INTEGRAL EN TECNOLOGÍA

CONTIENE

DETECCION PUNTUAL
DE INCENDIOS

CONVENCIONES

- Panel Control Incendios.
- Detector Aspiracion Humo.
- Fuente Auxiliar Voltaje.
- Detector Humo Fotoelectrico.
- Detector Termico Explosion Proof.
- Estacion Manual Descarga
- Estacion Manual Alarma.
- Boton de Aborto.
- Sirena con Luz Estroboscopica.
- Campana.
- Modulo Monitor.
- Modulo de Relevo.
- Modulo de Descarga.
- Modulo de Control.
- Switch de Mantenimiento.
- Switch Principal-Reserva
- Cerrado por Modulo
- Caja de Paso.
- Rigido de Lazo o aislado de deteccion.
- Tuberia EMT Ø1".

VERSIONES

DETECCION INCENDIOS.dwg
ARCHIVO DIGITAL

AGOSTO DE 2017
FECHA

LAS INDICADAS
ESCALA

24
PLANO

A24
PLANCHA N°