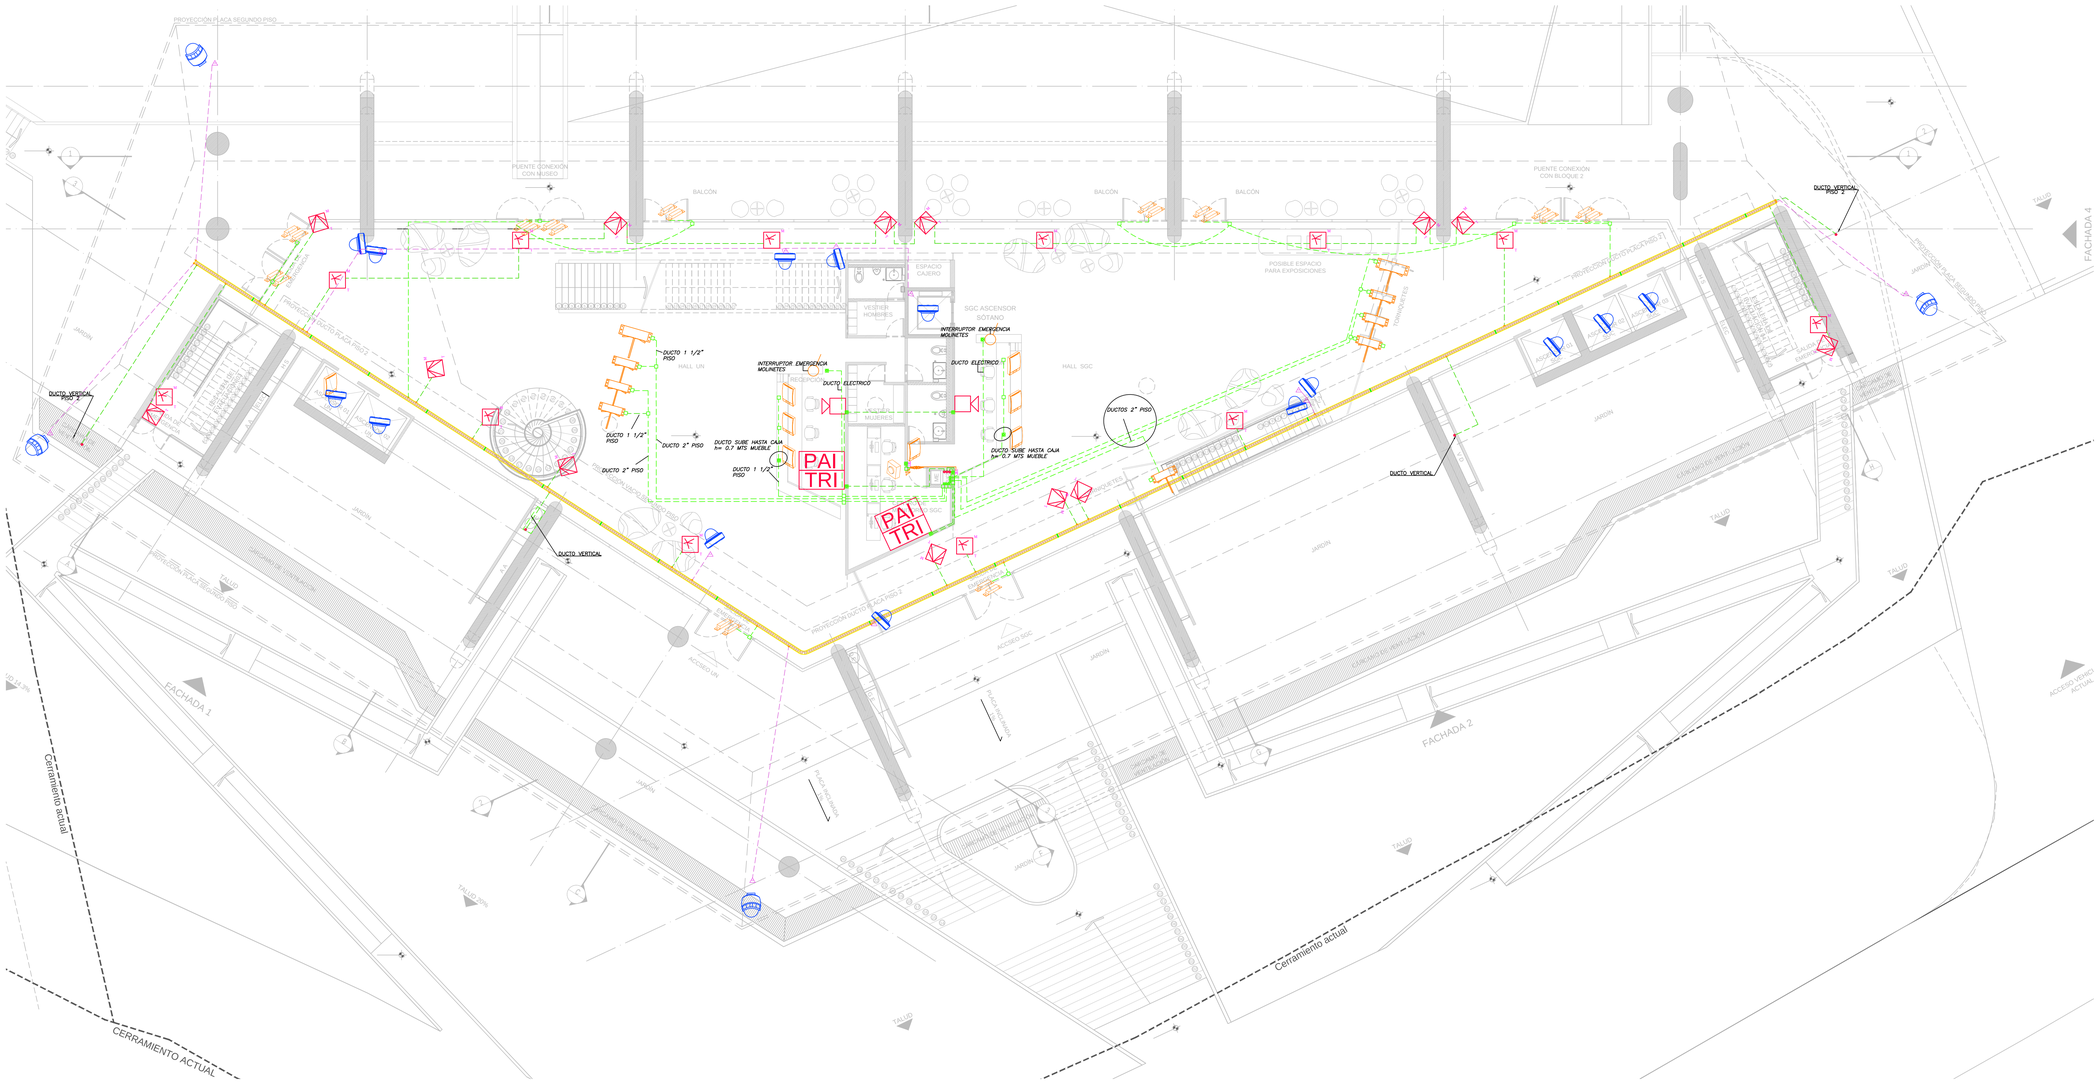

CONVENCIONES INTRUSIÓN

- Detector Ruptura Cristal
- Detector de Movimiento
- Sirena Intrusión
- PAI Panel Alarma Intrusión
- TRI Teclado Remoto

CONVENCIONES ACCESO

- Botón Apertura
- Lectora de Proximidad
- Controladora IP
- Contacto Magnético
- Talanquera Vehicular
- Molinete medio cuerpo
- Interruptor Emergencia
- Caja Empotrada 2 mts
- Caja Empotrada 1.2 mts

CONVENCIONES CCTV

- Cámara IP Domo 5MP
- Cámara IP PTZ 2MP
- Cámara IP Bala 2MP
- Caja Salida Cámara Techo

SERVICIO GEOLÓGICO COLOMBIANO

UNIVERSIDAD NACIONAL DE COLOMBIA

CONVENIO INTERADMINISTRATIVO No. 12 DE 2015 ENTRE LA UNIVERSIDAD NACIONAL DE COLOMBIA Y EL SERVICIO GEOLÓGICO COLOMBIANO

CENTRO DE EXCELENCIA EN GEOCIENCIAS

DR. OSCAR PAREDES ZAPATA
DIRECTOR SGC

DR. IGNACIO MANTILLA PRADA
RECTOR UNIVERSIDAD NACIONAL

IVÁN SARMIENTO GÁLVIS
SECRETARIO GENERAL SGC

ALBERTO OCHOA
DIRECTOR GEOCIENCIAS BÁSICAS

GLORIA PRIETO
DIRECTOR RECURSOS MINERALES

MARTA CALVACHE
DIRECTOR GEOAMENAZAS

FERNANDO MOSOS
DIRECTOR ASUNTOS NUCLEARES

HÉCTOR ENCISO
DIRECTOR LABORATORIOS

MARGARITA BRAVO
DIRECTOR GESTIÓN DE LA INFORMACIÓN

ANTONIO STORINO
ASESOR CONVENIO SGC

JAIME FRANKY RODRIGUEZ
VICERRECTOR SEDE BOGOTÁ

JAIME AGUIRRE CEBALLOS
DECANO FACULTAD CIENCIAS

GUSTAVO ADOLFO SARMIENTO
DIRECTOR DPTO GEOCIENCIAS

LEONARDO ÁLVAREZ YEPES
DIRECTOR CONVENIO

DISEÑO

LEONARDO ÁLVAREZ YEPES
M.P. Nº 2570047064 CND
ARQUITECTO DISEÑADOR

LUZ AIDA RODRIGUEZ
ARQ. COORDINADOR GENERAL

EDWIN ALEXANDER ALFONSO
ARQ. COORDINADOR TÉCNICO

DISEÑO COMUNICACIONES SEGURIDAD ELECTRONICA

ING. ANDRES ROSAS
M.P. CN20635728

WORLDCAD
APOYO INTEGRAL EN TECNOLOGÍA

CONTIENE

SEGURIDAD ELECTRONICA

PISO 1

CONVENCIONES CANALIZACION

- Tubo EMT ¾" Intrusión
- Tubo EMT ¾" CCTV
- Tubo EMT ¾" Acceso
- Tubo PVC ¾" Intrusión
- Tubo PVC ¾" CCTV
- Tubo PVC ¾" Acceso
- Caja Cambio Tipo Ducto
- Caja Tipo Rawelt
- Ducto Baja
- Ducto Sube
- Accesorio Salida Bandeja

VERSIONES

ACTUALIZACION NOVIEMBRE 25

SEG. ELECTRONICA FINAL.dwg
ARCHIVO DIGITAL

JUNIO 30 2017
FECHA

1:100
ESCALA

03
PLANO

BLOQUE 1

SE-3
PLANCHA Nº