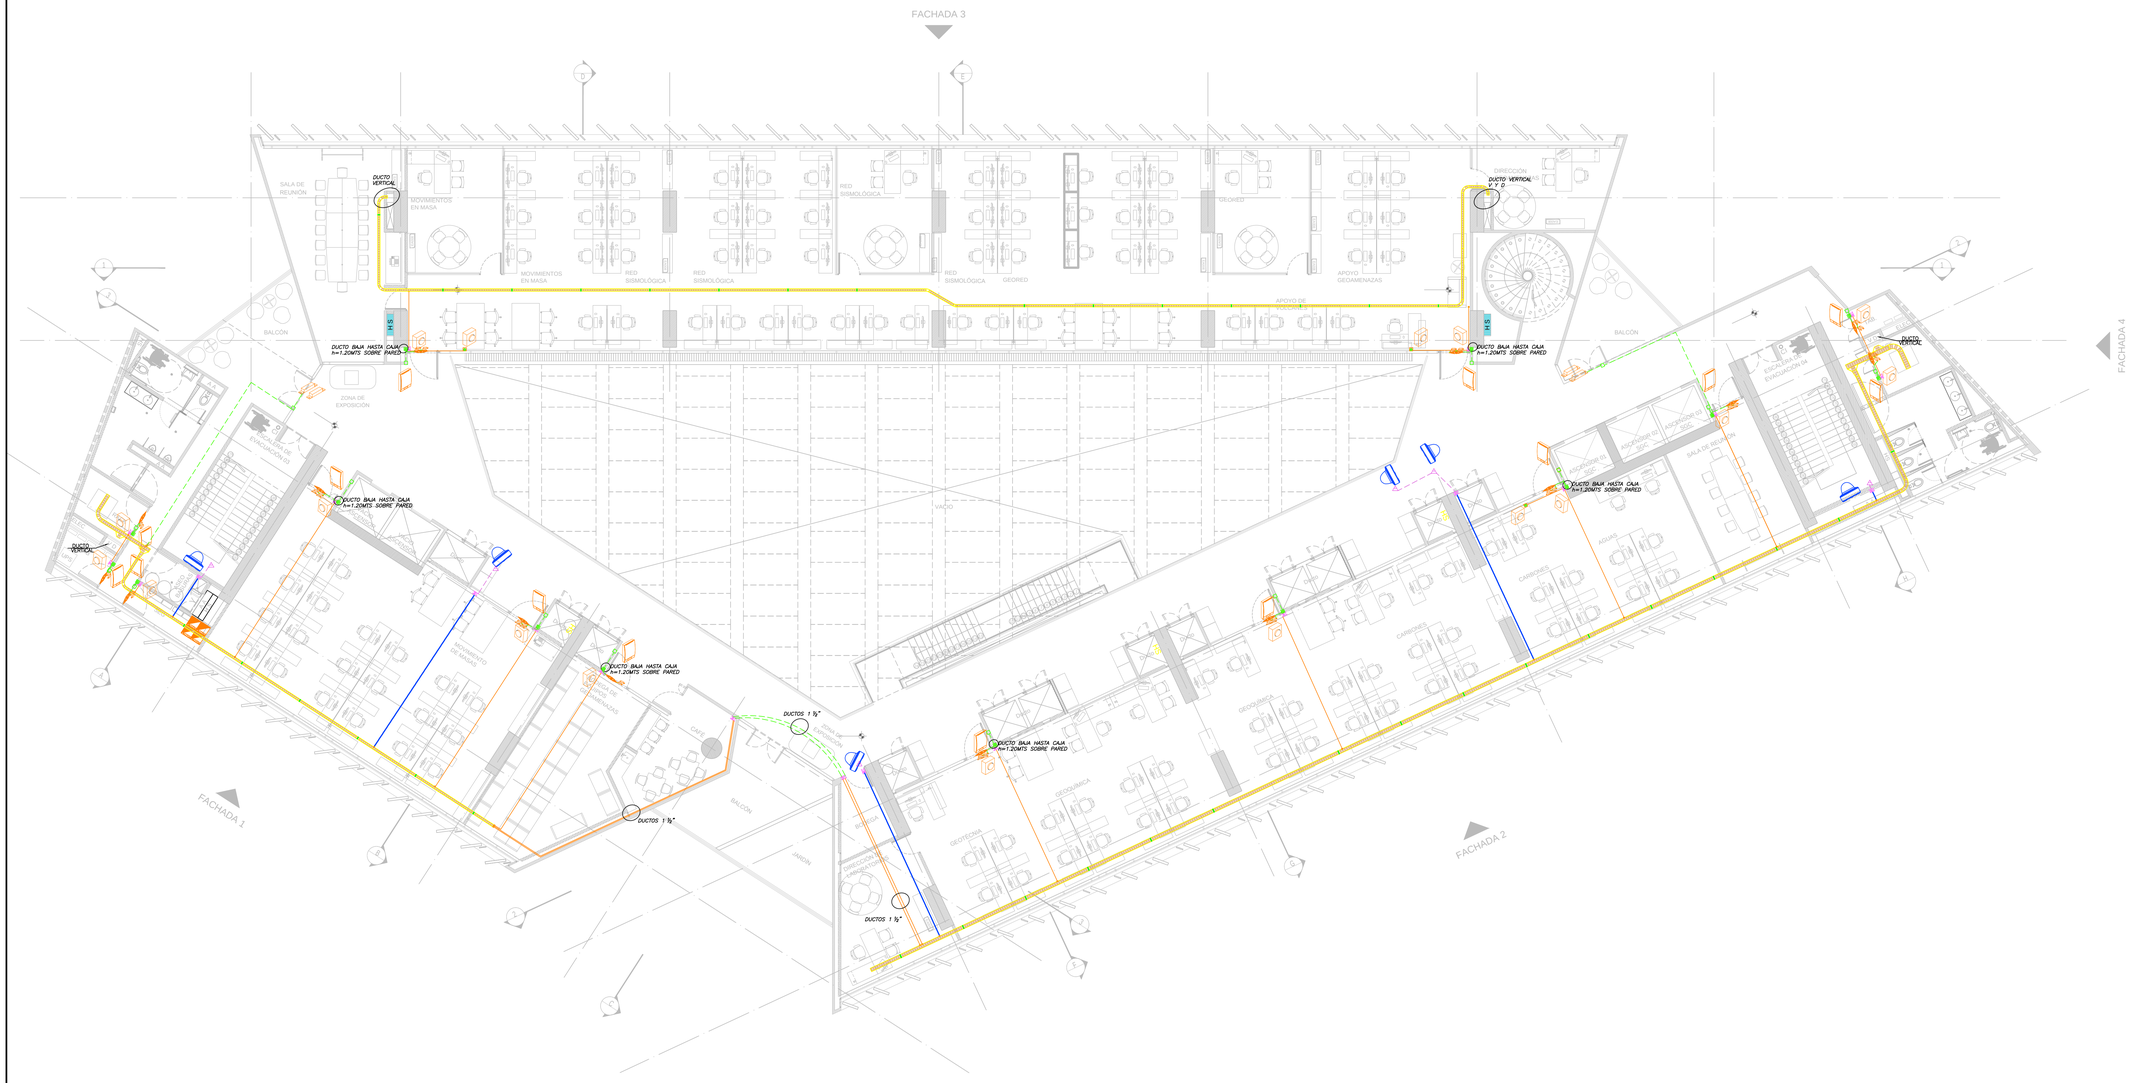


CONVENCIONES INTRUSIÓN

- Detector Ruptura Cristal
- Detector de Movimiento
- Sirena Intrusión
- PAI Panel Alarma Intrusión
- TRI Teclado Remoto

CONVENCIONES ACCESO

- Botón Apertura
- Lectora de Proximidad
- Controladora IP
- Contacto Magnético
- Talanquera Vehicular
- Molinete medio cuerpo
- Interruptor Emergencia
- Caja Empotrada 2 mts
- Caja Empotrada 1.2 mts

CONVENCIONES CCTV

- Cámara IP Domo 5MP
- Cámara IP PTZ 2MP
- Cámara IP Bala 2MP
- Caja Salida Cámara Techo

SERVICIO GEOLÓGICO COLOMBIANO

UNIVERSIDAD NACIONAL DE COLOMBIA

CONVENIO INTERADMINISTRATIVO No. 12 DE 2015 ENTRE LA UNIVERSIDAD NACIONAL DE COLOMBIA Y EL SERVICIO GEOLÓGICO COLOMBIANO

CENTRO DE EXCELENCIA EN GEOCIENCIAS

DR. OSCAR PAREDES ZAPATA
**DIRECTOR SGC**

DR. IGNACIO MANTILLA PRADA
**RECTOR UNIVERSIDAD NACIONAL**

IVÁN SARMIENTO GÁLVIS
**SECRETARIO GENERAL SGC**

ALBERTO OCHOA
**DIRECTOR GEOCIENCIAS BÁSICAS**

GLORIA PRIETO
**DIRECTOR RECURSOS MINERALES**

MARTA CALVACHE
**DIRECTOR GEOAMENAZAS**

FERNANDO MOSOS
**DIRECTOR ASUNTOS NUCLEARES**

HÉCTOR ENCISO
**DIRECTOR LABORATORIOS**

MARGARITA BRAVO
**DIRECTOR GESTIÓN DE LA INFORMACIÓN**

ANTONIO STORINO
**ASESOR CONVENIO SGC**

JAIME FRANKY RODRIGUEZ
**VICERRECTOR SEDE BOGOTÁ**

JAIME AGUIRRE CEBALLOS
**DECANO FACULTAD CIENCIAS**

GUSTAVO ADOLFO SARMIENTO
**DIRECTOR DPTO GEOCIENCIAS**

LEONARDO ÁLVAREZ YEPES
**DIRECTOR CONVENIO**

DISEÑO

LEONARDO ÁLVAREZ YEPES
M.P. Nº 257204706 4 CND
**ARQUITECTO DISEÑADOR**

LUZ AIDA RODRIGUEZ
**ARQ. COORDINADOR GENERAL**

EDWIN ALEXANDER ALFONSO
**ARQ. COORDINADOR TÉCNICO**

DISEÑO COMUNICACIONES SEGURIDAD ELECTRONICA

ING. ANDRES ROSAS
M.P. CN20635728

WORLDCAD
APOYO INTEGRAL EN TECNOLOGÍA

**CONTIENE**

SEGURIDAD ELECTRONICA

PISO 8

**CONVENCIONES CANALIZACION**

- Tubo EMT ¾" Intrusión
- Tubo EMT ¾" CCTV
- Tubo EMT ¾" Acceso
- Tubo PVC ¾" Intrusión
- Tubo PVC ¾" CCTV
- Tubo PVC ¾" Acceso
- Caja Cambio Tipo Ducto
- Caja Tipo Rawelt
- Ducto Baja
- Ducto Sube
- Accesorio Salida Bandeja

**VERSIONES**

ACTUALIZACION NOVIEMBRE 25

SEG. ELECTRONICA FINAL.dwg
**ARCHIVO DIGITAL**

JUNIO 30 2017
**FECHA**

1:100
**ESCALA**

10
**PLANO**

BLOQUE 1

SE-10
**PLANCHA Nº**