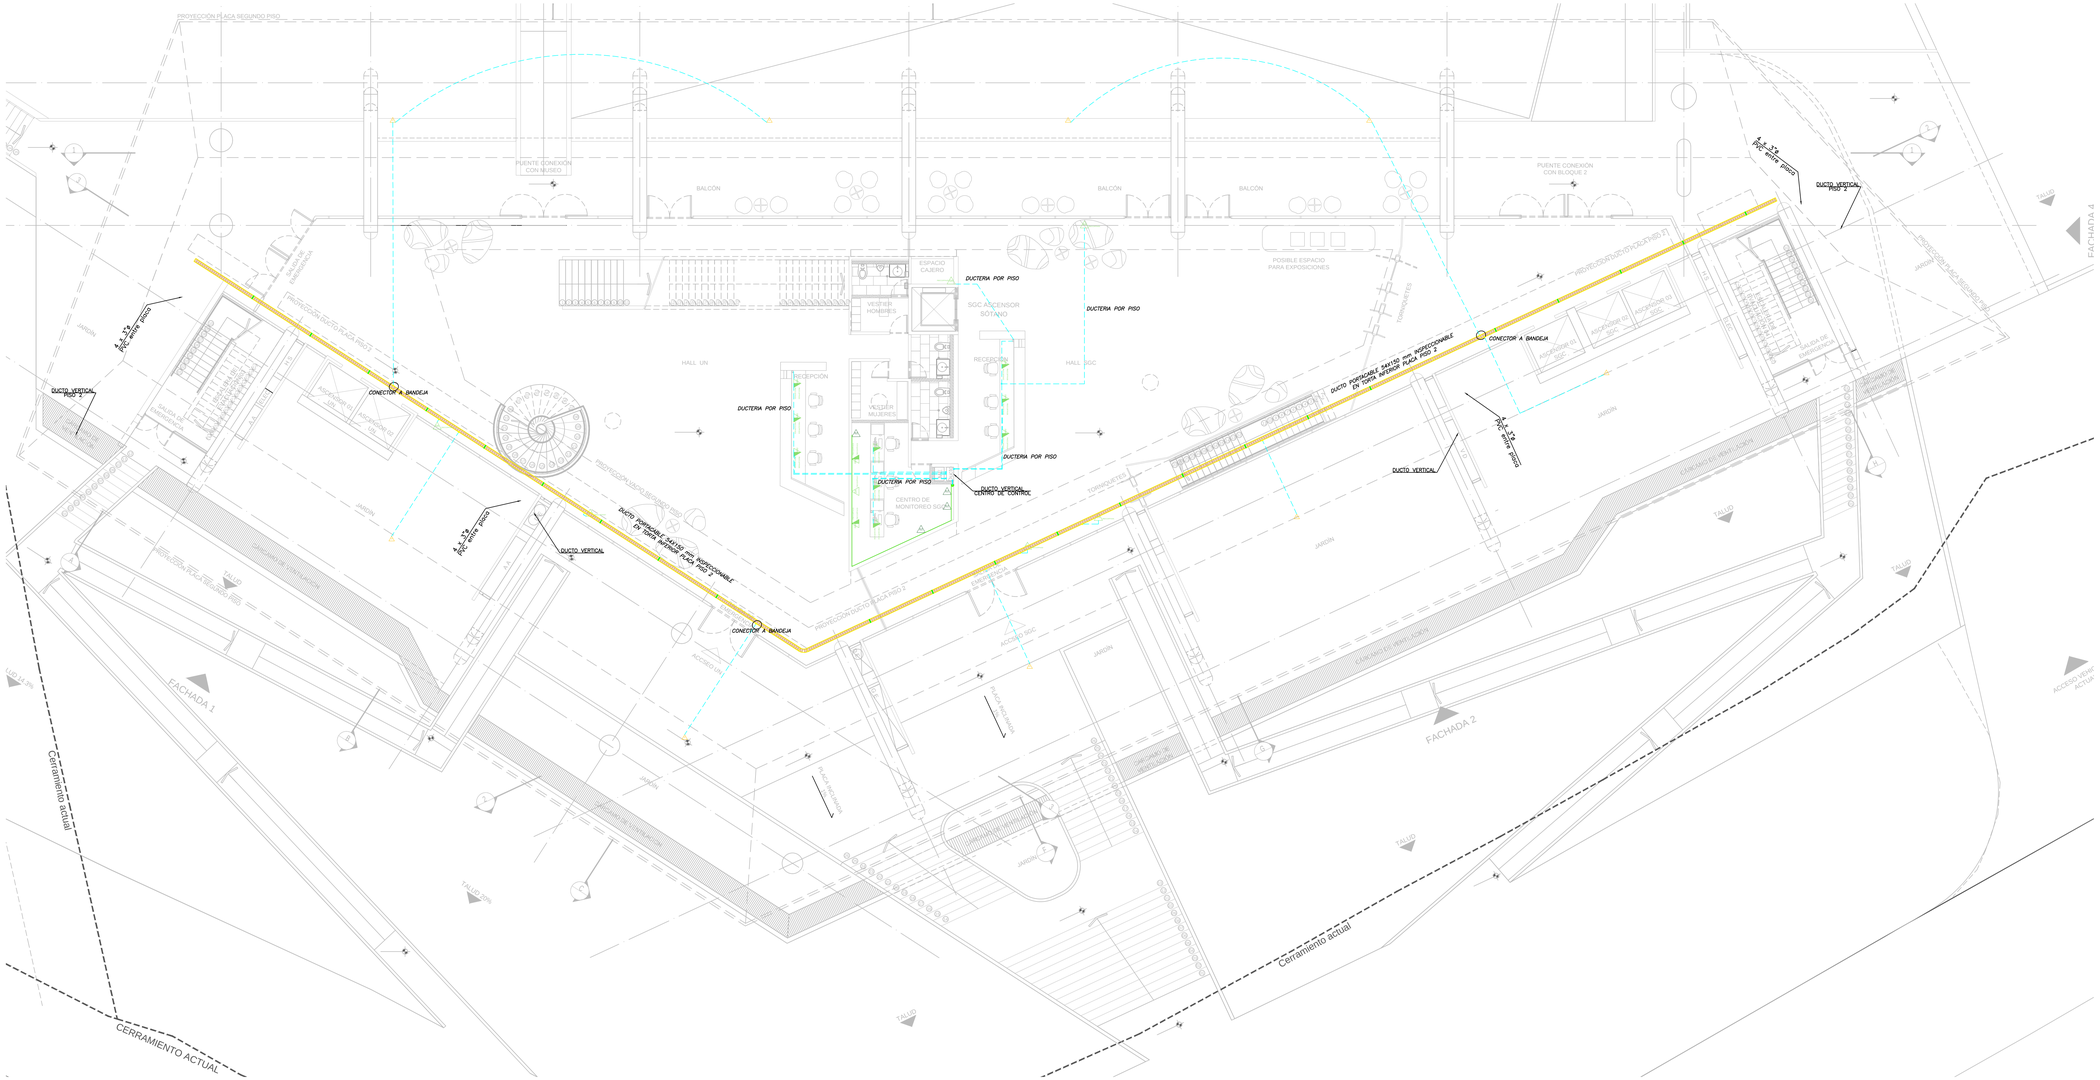
PROYECCIÓN PLACA SEGUNDO PISO
PUENTE CONEXIÓN CON MUSEO
BALCÓN
BALCÓN
BALCÓN
PUENTE CONEXIÓN CON BLOQUE 2
POSIBLE ESPACIO PARA EXPOSICIONES
ESPACIO CAJERO
VESTIER HOMBRES
SGC ASCENSOR SÓTANO
RECEPCIÓN
HALL SGC
HALL UN
RECEPCIÓN
VESTIER MUJERES
CENTRO DE MONITOREO SGC
DUCTERIA POR PISO
DUCTERIA POR PISO
DUCTERIA POR PISO
DUCTERIA POR PISO
DUCTERIA POR PISO
DUCTO VERTICAL CENTRO DE CONTROL
CONECTOR A BANDEJA
CONECTOR A BANDEJA
CONECTOR A BANDEJA
DUCTO VERTICAL PISO 2
DUCTO VERTICAL PISO 2
DUCTO VERTICAL PISO 2
DUCTO VERTICAL
DUCTO VERTICAL
DUCTO PORSCABLE 24X150 MM, HORIZONTALE EN TORTA INTERIOR PLACA PISO 2
DUCTO PORSCABLE 24X150 MM, HORIZONTALE EN TORTA INTERIOR PLACA PISO 2
PROYECCIÓN PLACA SEGUNDO PISO
PROYECCIÓN PLACA PISO 2
PROYECCIÓN PLACA PISO 2
PROYECCIÓN PLACA SEGUNDO PISO
PROYECCIÓN PLACA TERCER PISO
PROYECCIÓN PLACA PISO 2
PROYECCIÓN PLACA SEGUNDO PISO
PROYECCIÓN PLACA SEGUNDO PISO
PROYECCIÓN PLACA TERCER PISO
PROYECCIÓN PLACA PISO 2