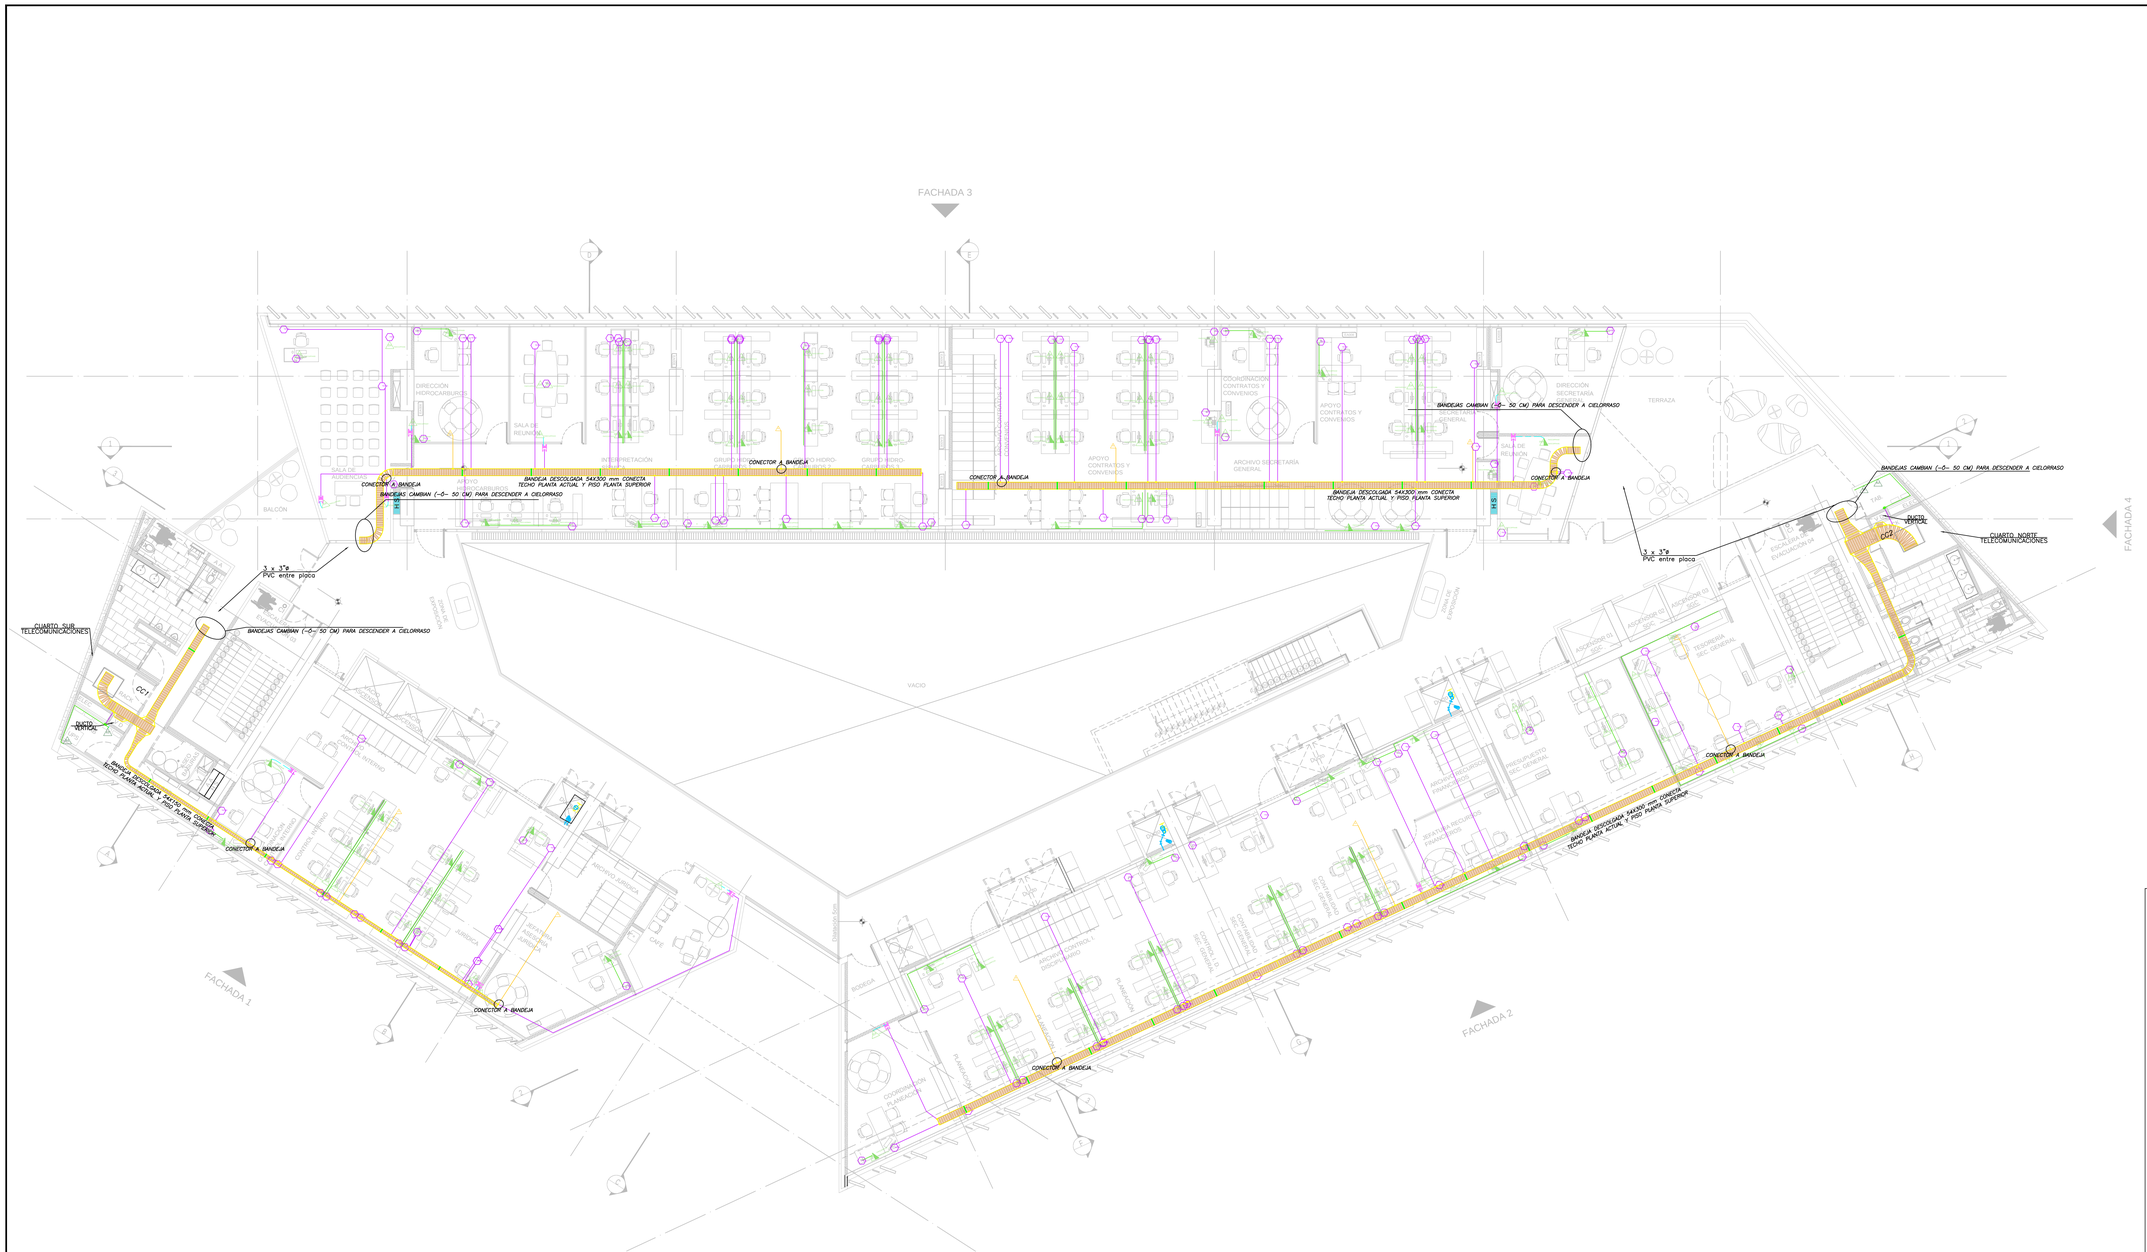

CONVENCIONES CANALIZACION

- Tubo EMT ¾" Datos Usuario
- Tubo EMT ¾" Datos AP Wifi
- Tubo PVC ¾" En muro o sobre casetón
- Canaleta Metálica 120X 50 mm
- Caja Paso Placa Entre Pisos
- Caja Cambio Tipo Ducto
- Ducto Piso Techo en muro
- Caja Tipo Rawelt
- Ducto Baja
- Ducto Sube
- Accesorio Salida Bandeja

CONVENCIONES SALIDAS

- DX — Salida Sencilla Datos Usuario
- DDX — Salida Doble Datos Usuario
- IX — Salida Sencilla AP Wifi
- EZ — Salida Sencilla Monitoreo
- Nomenclatura Punto de Red
  Pn/CCi/PPμ/x donde
  n = Número o Nombre de Piso
  i = Número Centro de Cableado
  μ = Identificador de Patch Panel
  x = Número en Patch Panel, numeración desde 1 hasta 48

VERSIONES

ACTUALIZACION
NOVIEMBRE 25

CABLEADO ESTRUCTURADO FINAL.dwg
ARCHIVO DIGITAL

JUNIO 30 2017
FECHA

1:100
ESCALA

07
PLANO

BLOQUE 1

CE-7
PLANCHA N°

SERVICIO GEOLÓGICO COLOMBIANO

UNIVERSIDAD NACIONAL DE COLOMBIA

CONVENIO INTERADMINISTRATIVO No. 12 DE 2015 ENTRE LA UNIVERSIDAD NACIONAL DE COLOMBIA Y EL SERVICIO GEOLOGICO COLOMBIANO

CENTRO DE EXCELENCIA EN GEOCIENCIAS

DR. OSCAR PAREDES ZAPATA
DIRECTOR SGC

DR. IGNACIO MANTILLA PRADA
RECTOR UNIVERSIDAD NACIONAL

IVÁN SARMIENTO GÁLVIS
SECRETARIO GENERAL SGC

ALBERTO OCHOA
DIRECTOR GEOCIENCIAS BÁSICAS

GLORIA PRIETO
DIRECTOR RECURSOS MINERALES

MARTA CALVACHE
DIRECTOR GEOAMENAZAS

FERNANDO MOSOS
DIRECTOR ASUNTOS NUCLEARES

HÉCTOR ENCISO
DIRECTOR LABORATORIOS

MARGARITA BRAVO
DIRECTOR GESTIÓN DE LA INFORMACIÓN

ANTONIO STORINO
ASESOR CONVENIO SGC

JAIME FRANKY RODRIGUEZ
VICERRECTOR SEDE BOGOTÁ

JAIME AGUIRRE CEBALLOS
DECANO FACULTAD CIENCIAS

GUSTAVO ADOLFO SARMIENTO
DIRECTOR DPTO GEOCIENCIAS

LEONARDO ÁLVAREZ YEPES
DIRECTOR CONVENIO

DISEÑO

LEONARDO ÁLVAREZ YEPES
M.P. Nº 2570047064 CND
ARQUITECTO DISEÑADOR

LUZ AIDA RODRIGUEZ
ARQ. COORDINADOR GENERAL

EDWIN ALEXANDER ALFONSO
ARQ. COORDINADOR TÉCNICO

DISEÑO COMUNICACIONES SEGURIDAD ELECTRONICA

ING. ANDRES ROSAS
M.P. CN20635728

WORLDCAD
APOYO INTEGRAL EN TECNOLOGÍA

CONTIENE

CABLEADO ESTRUCTURADO

PIS0 5