
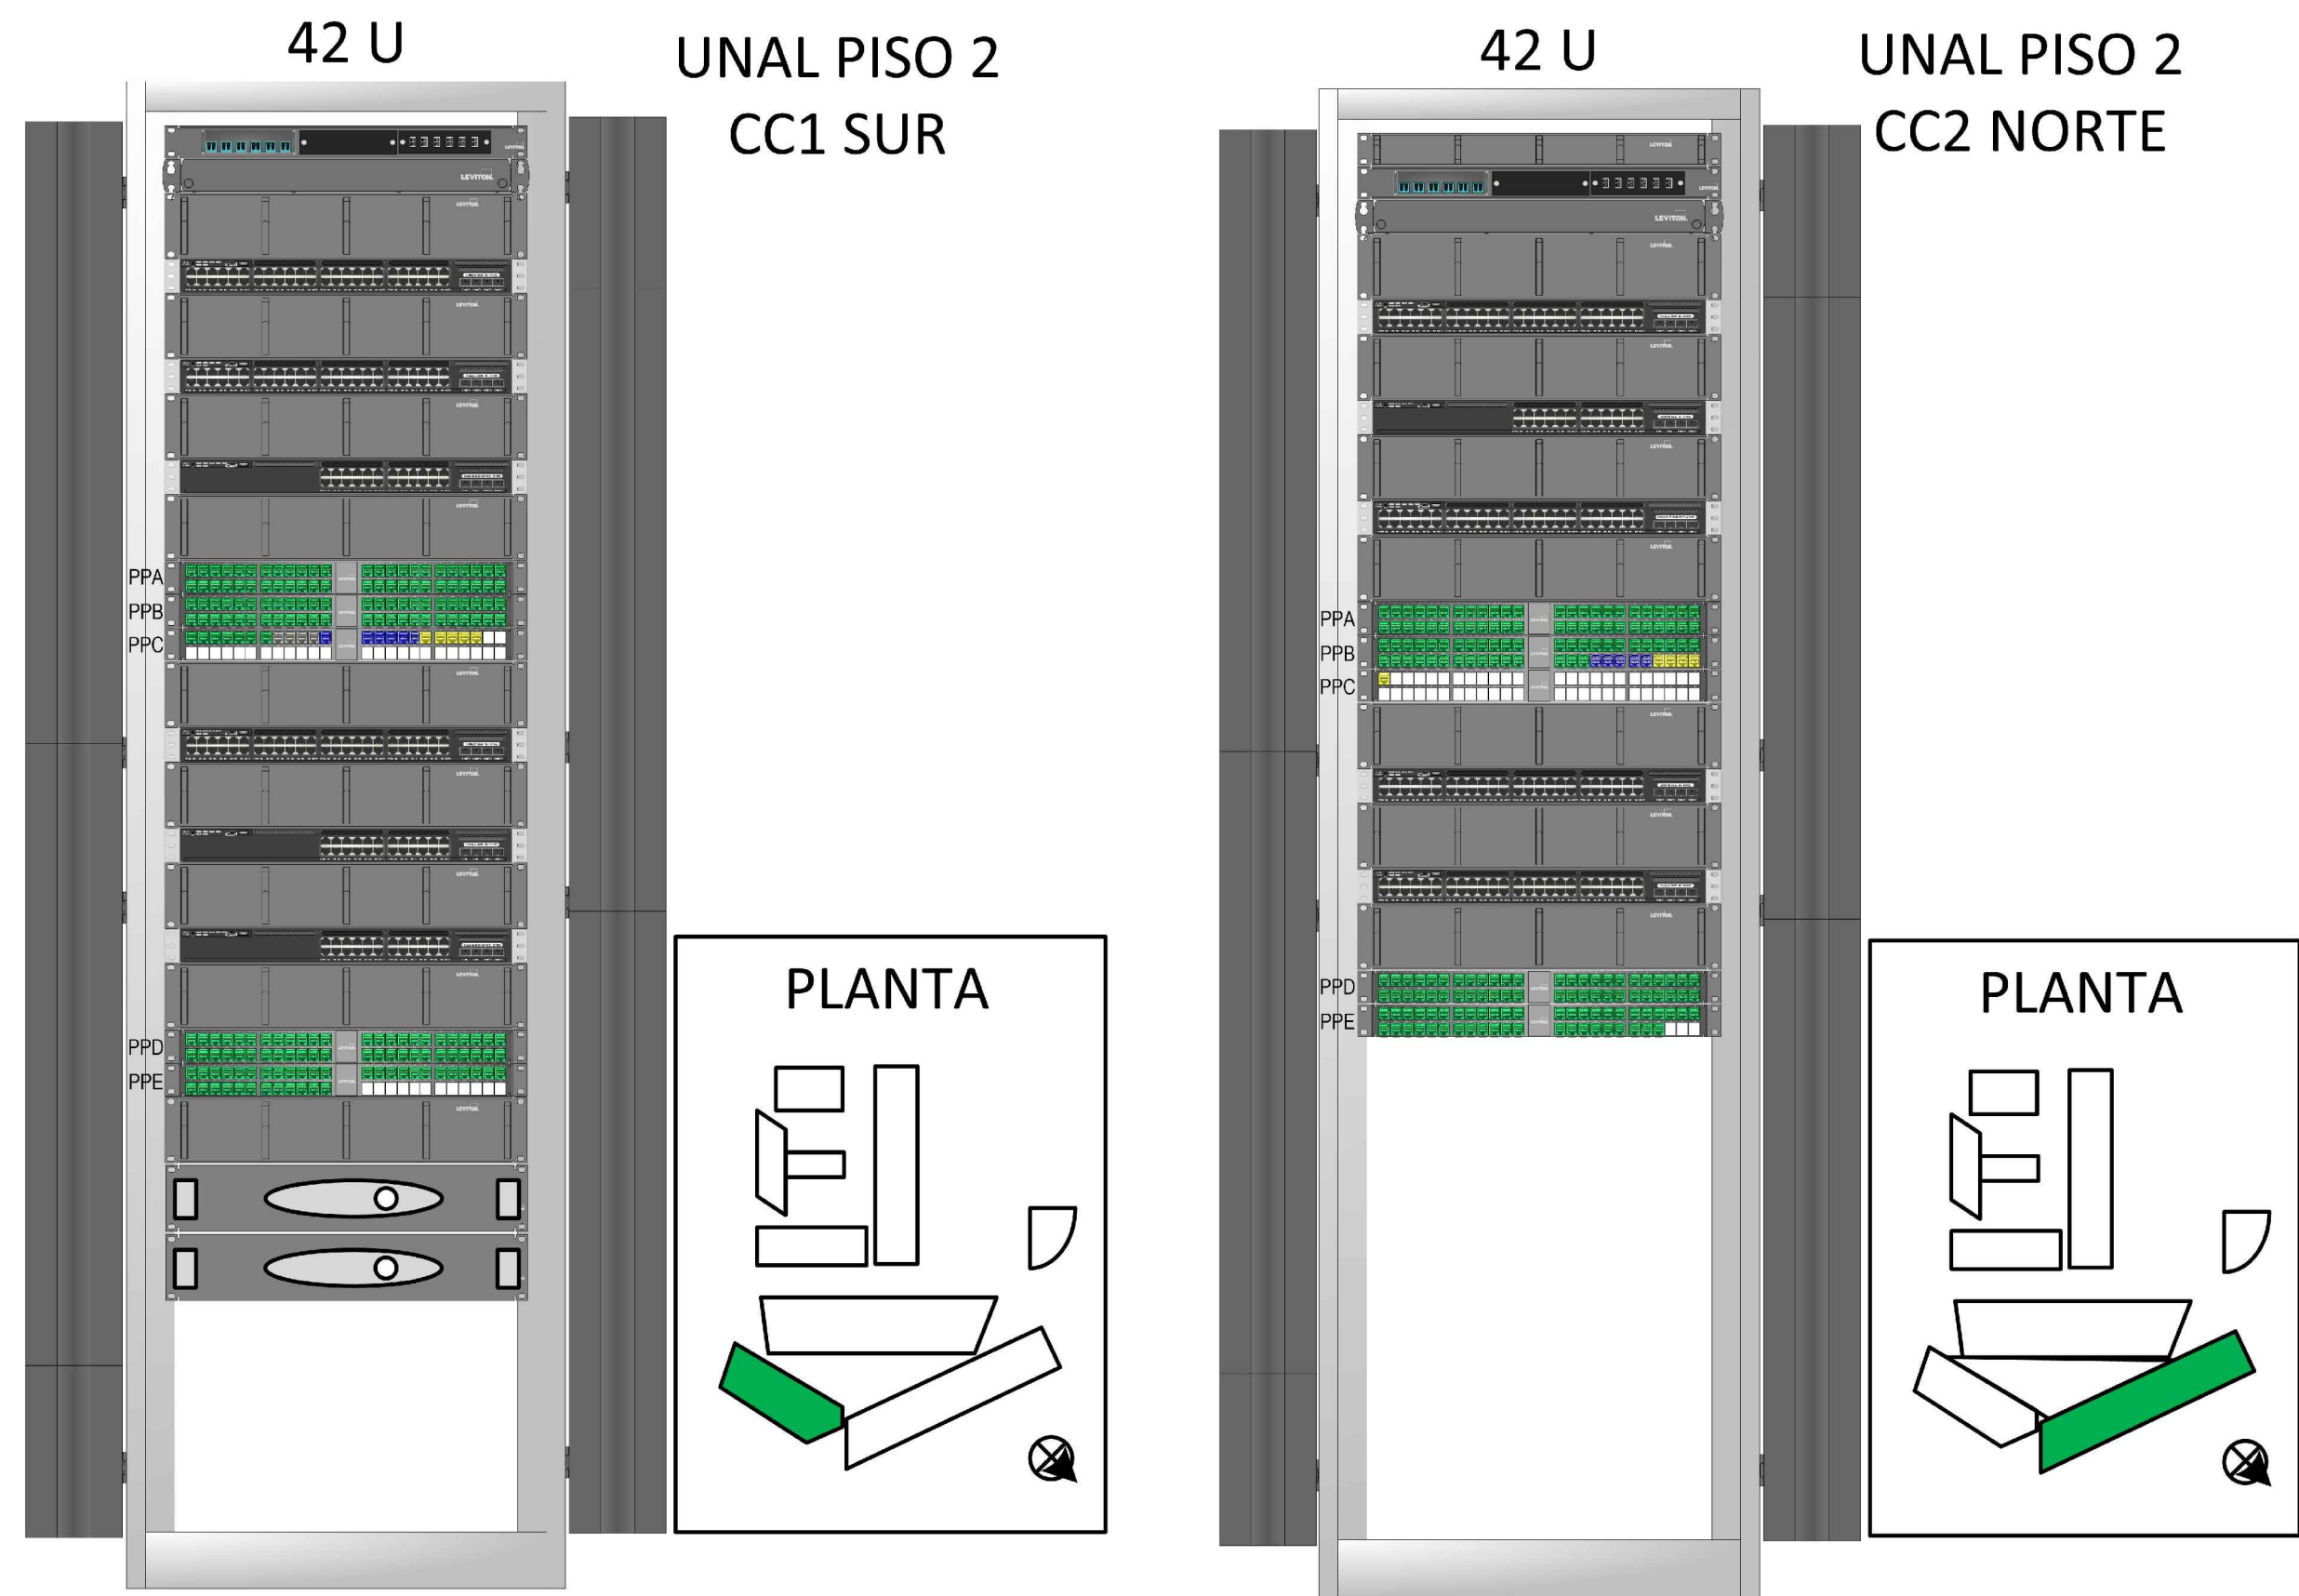
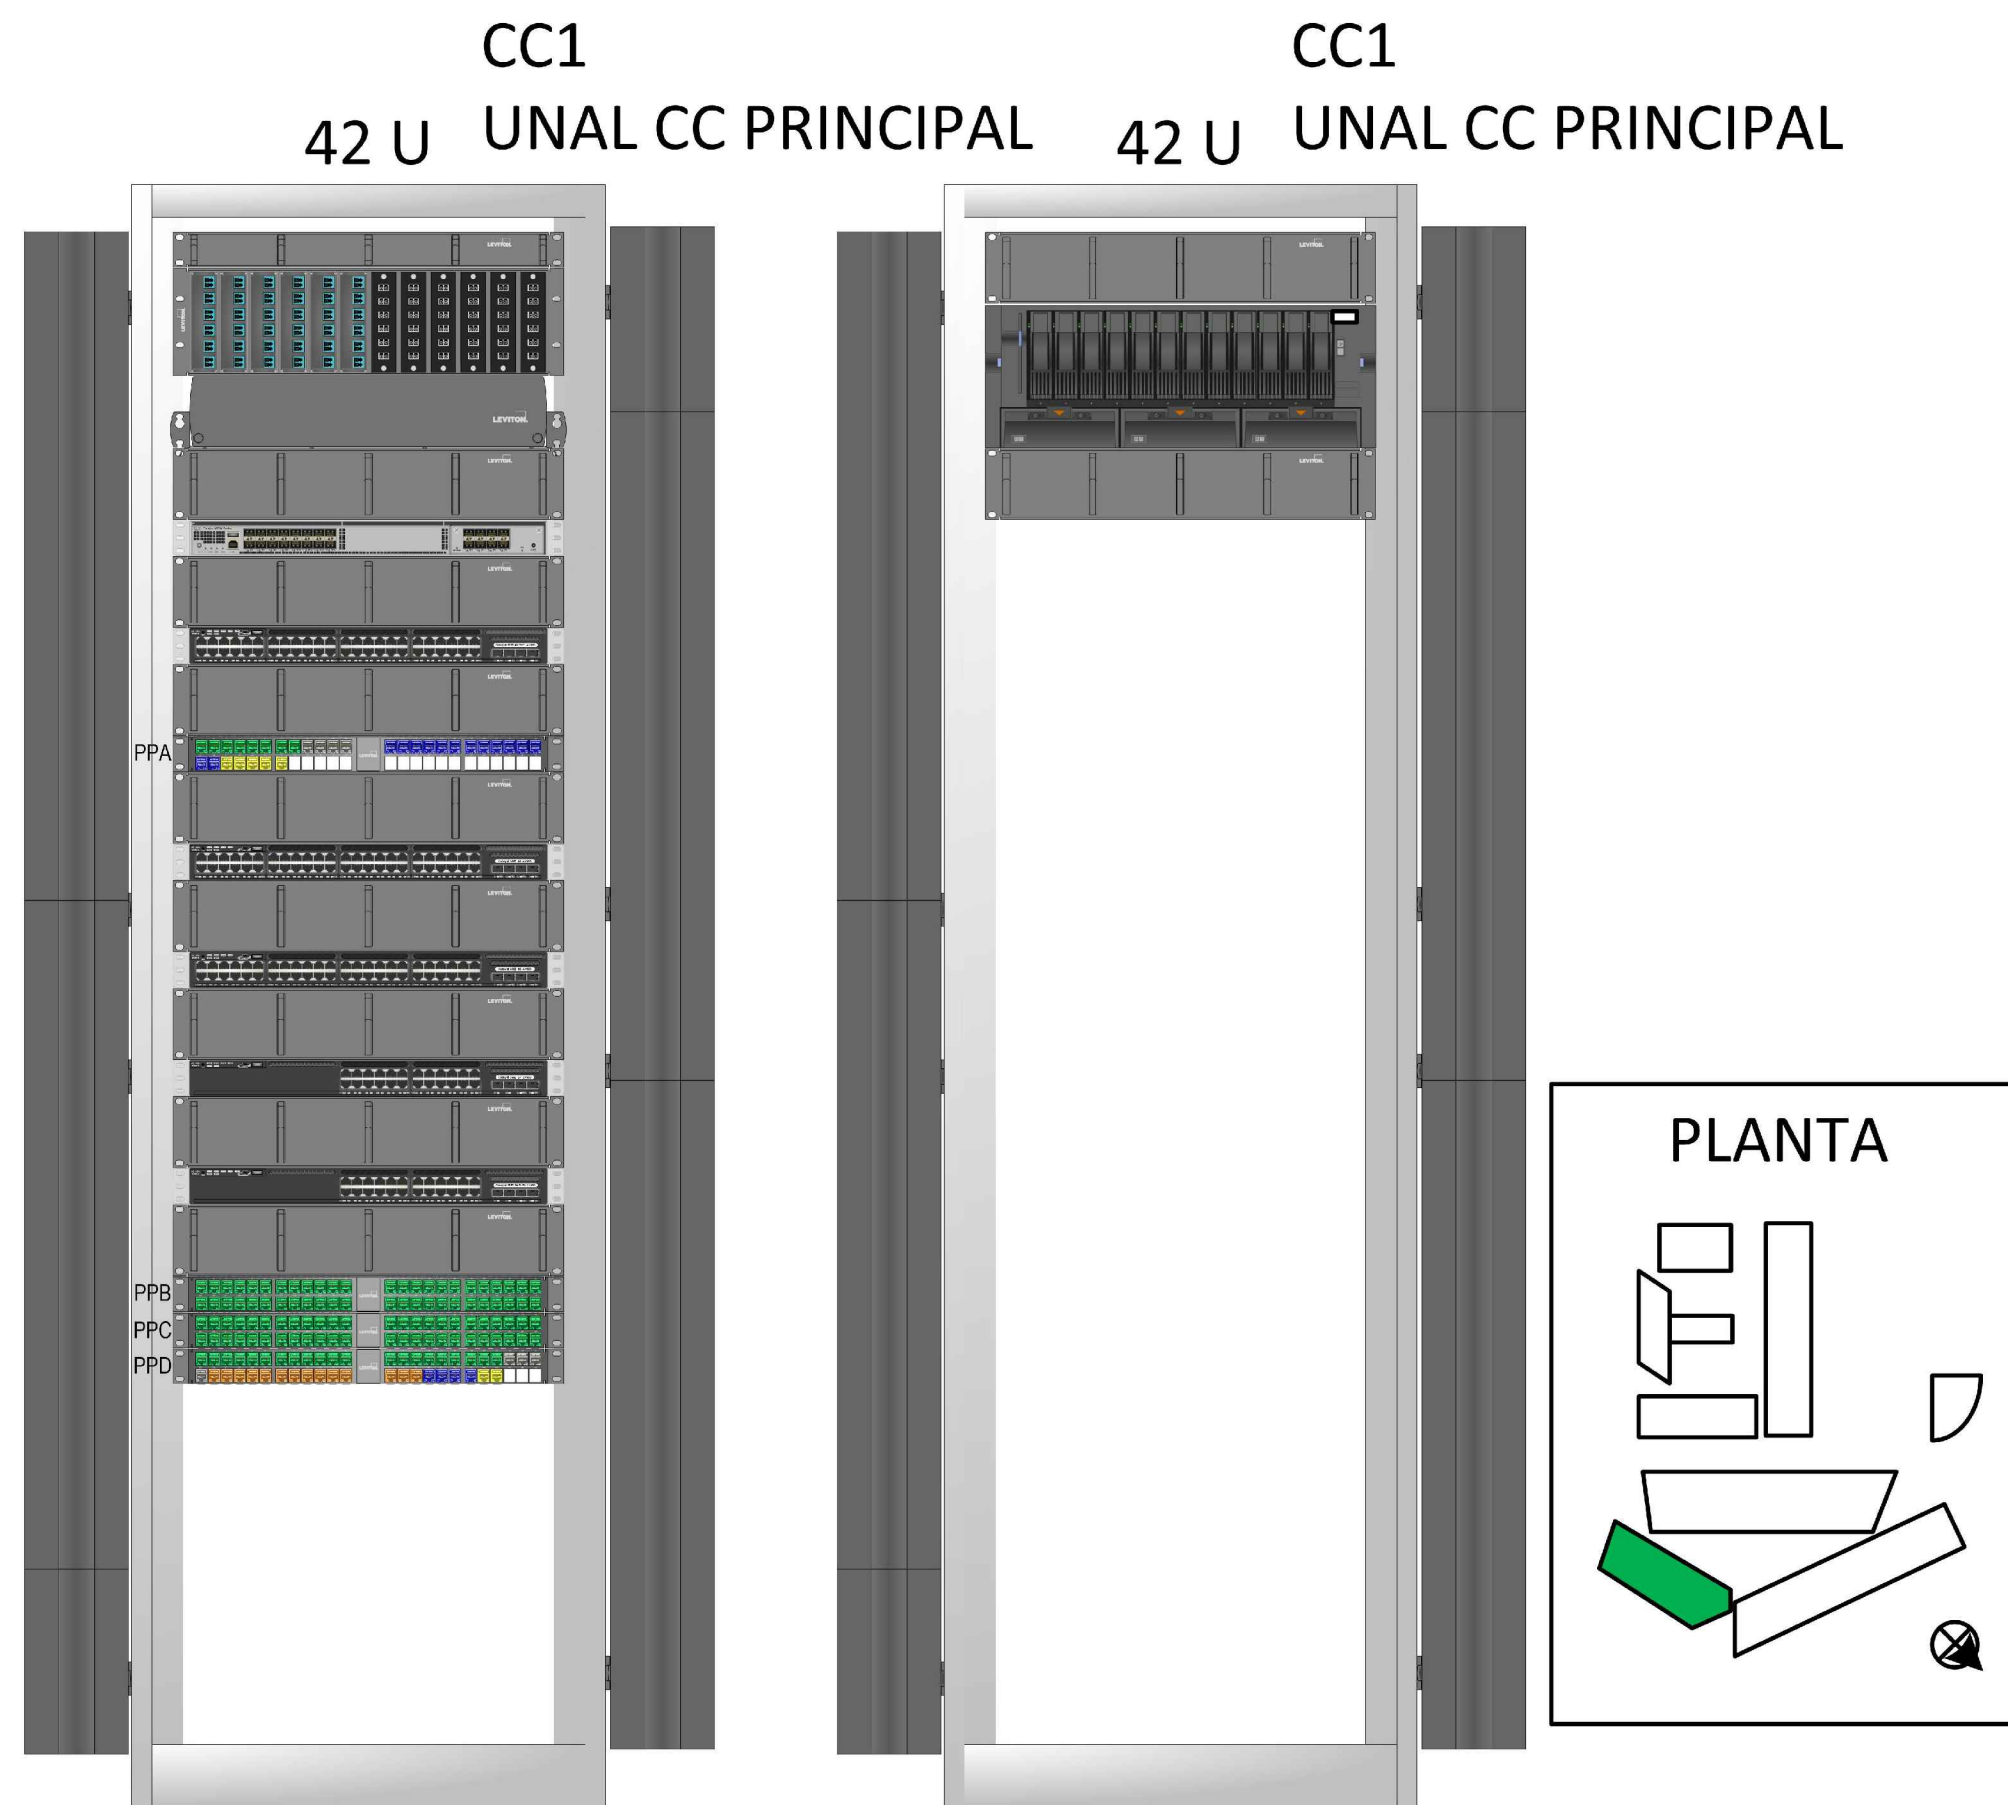
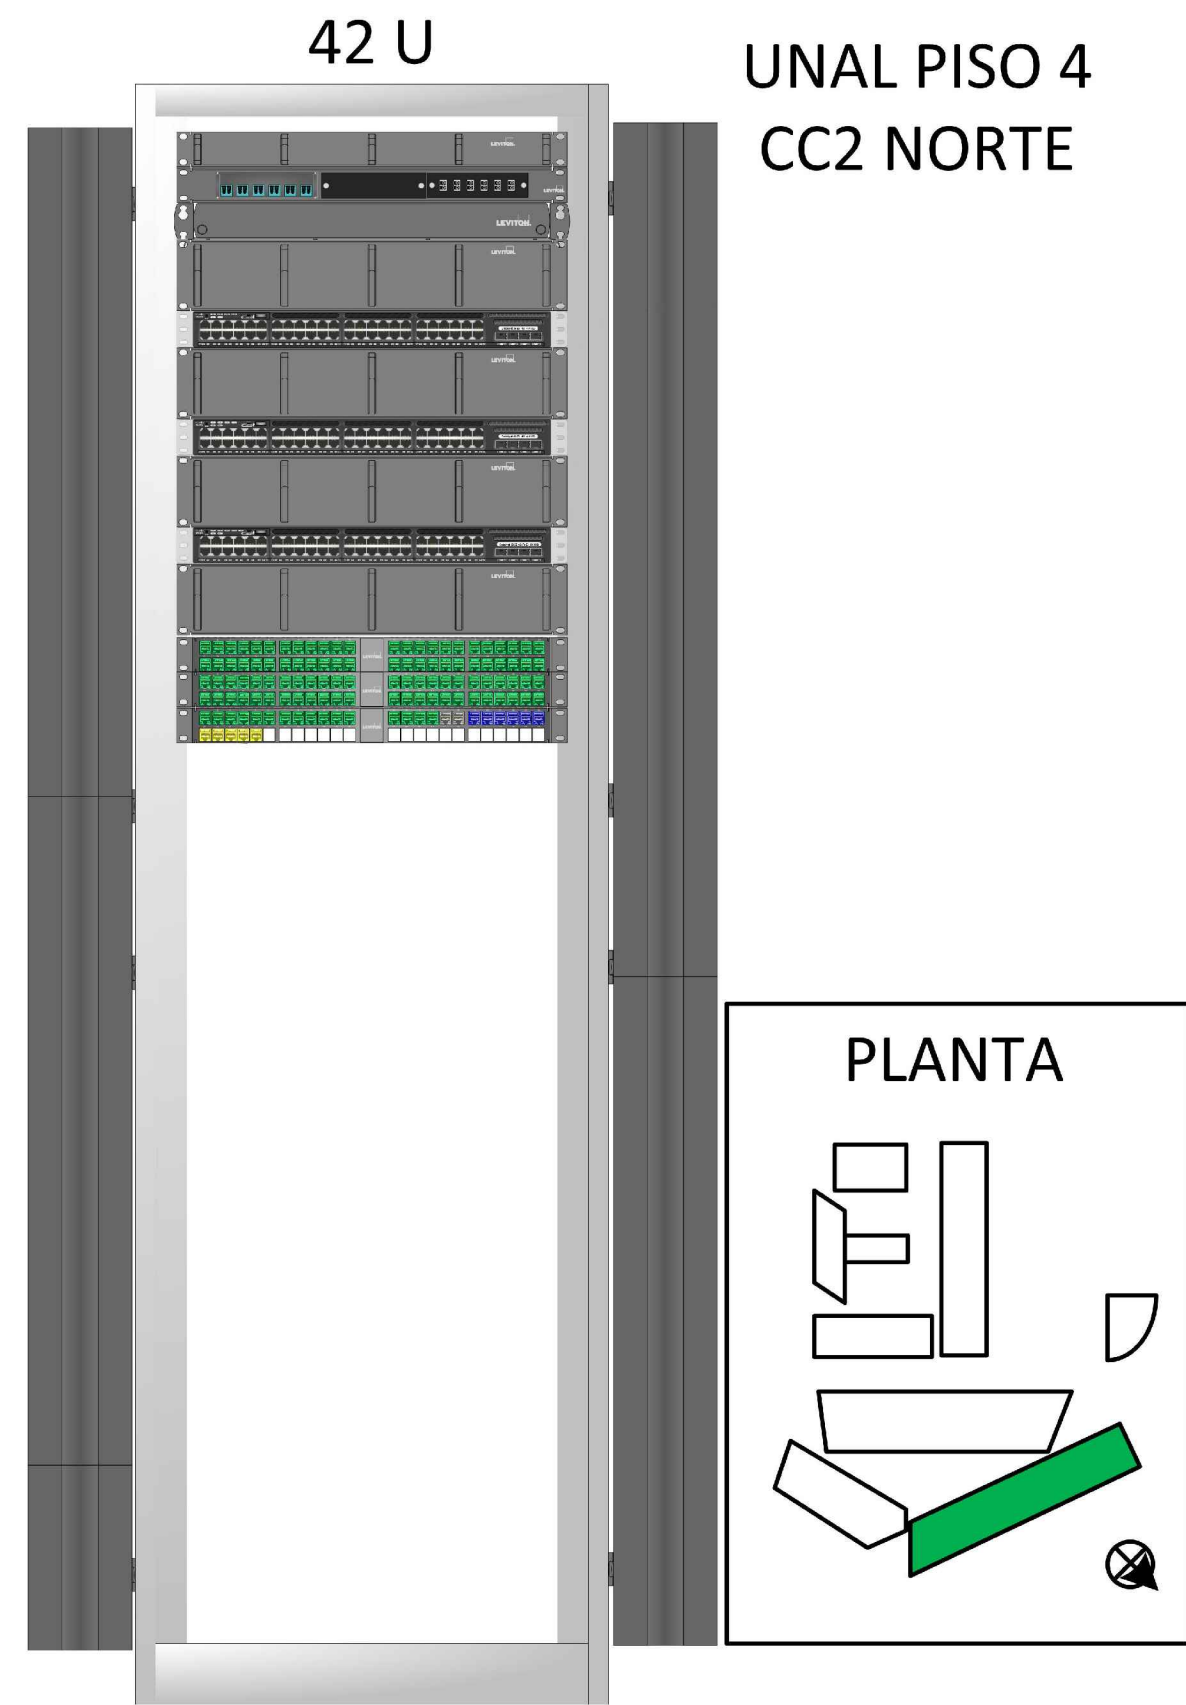
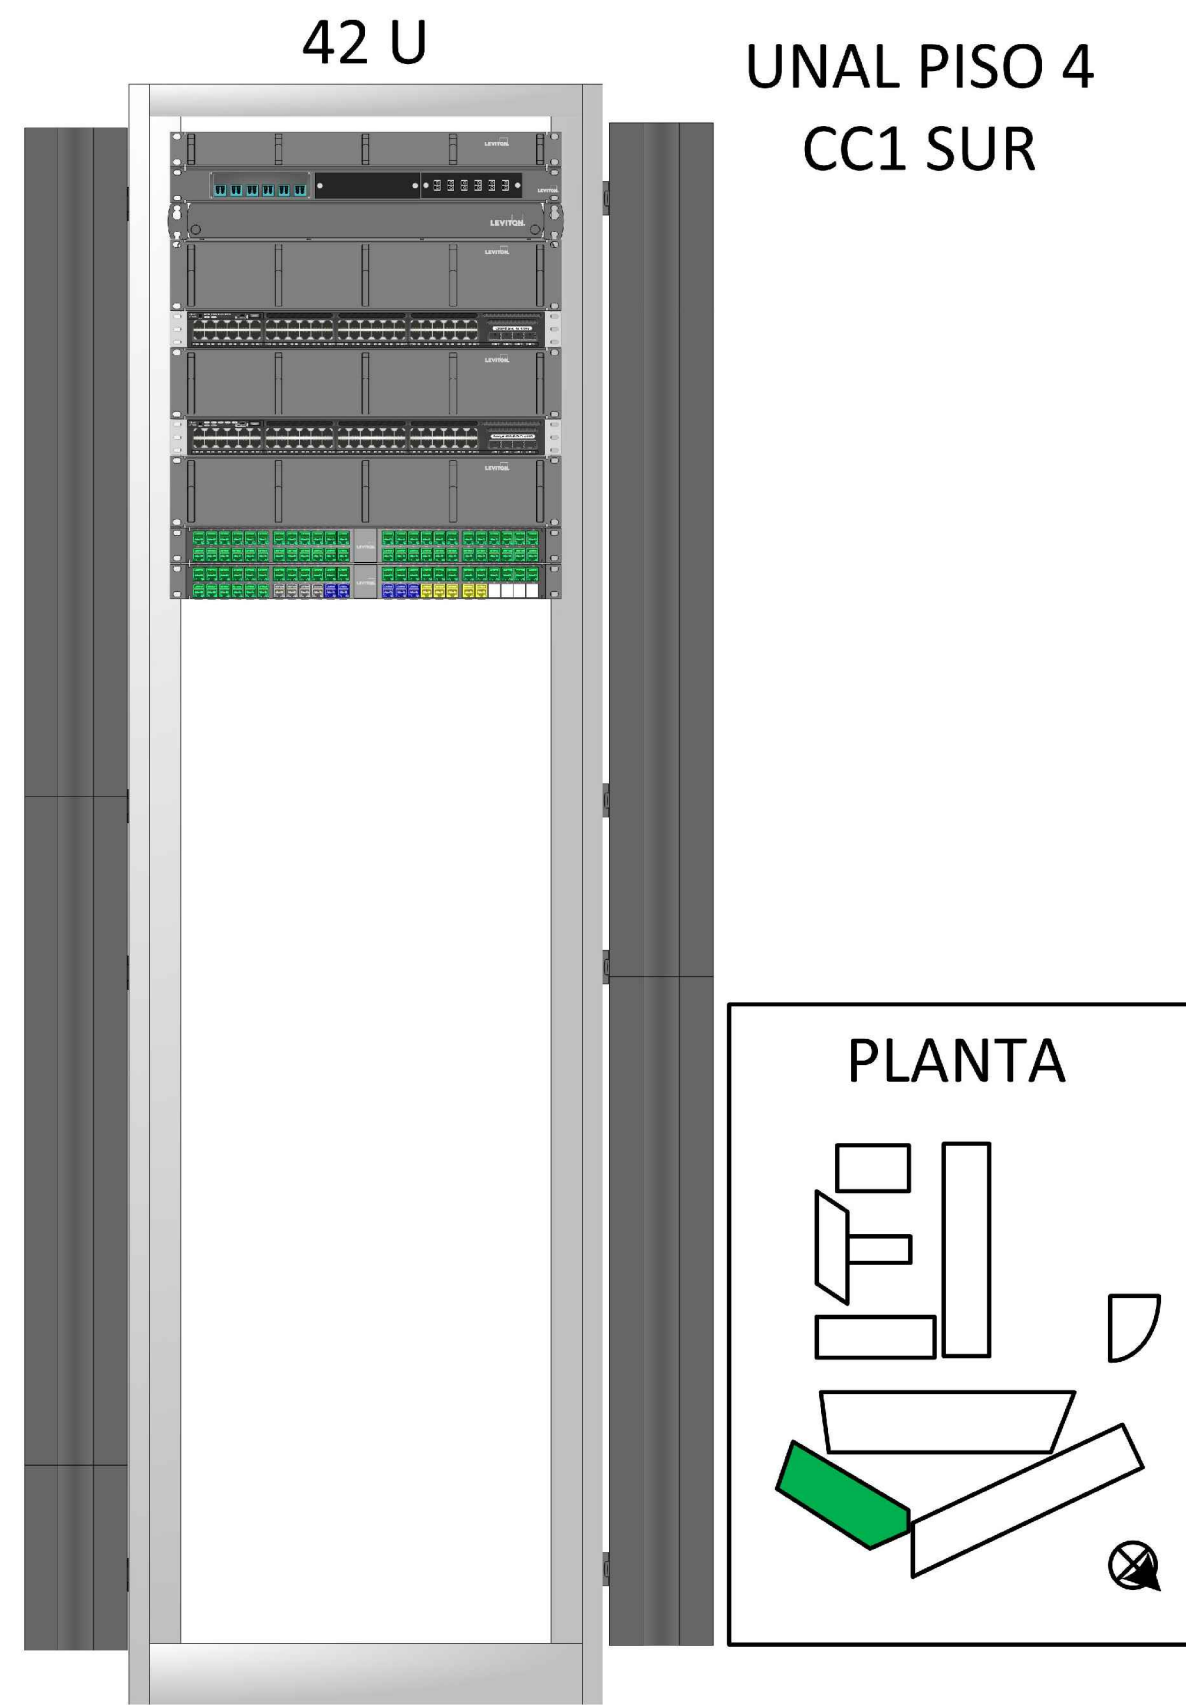
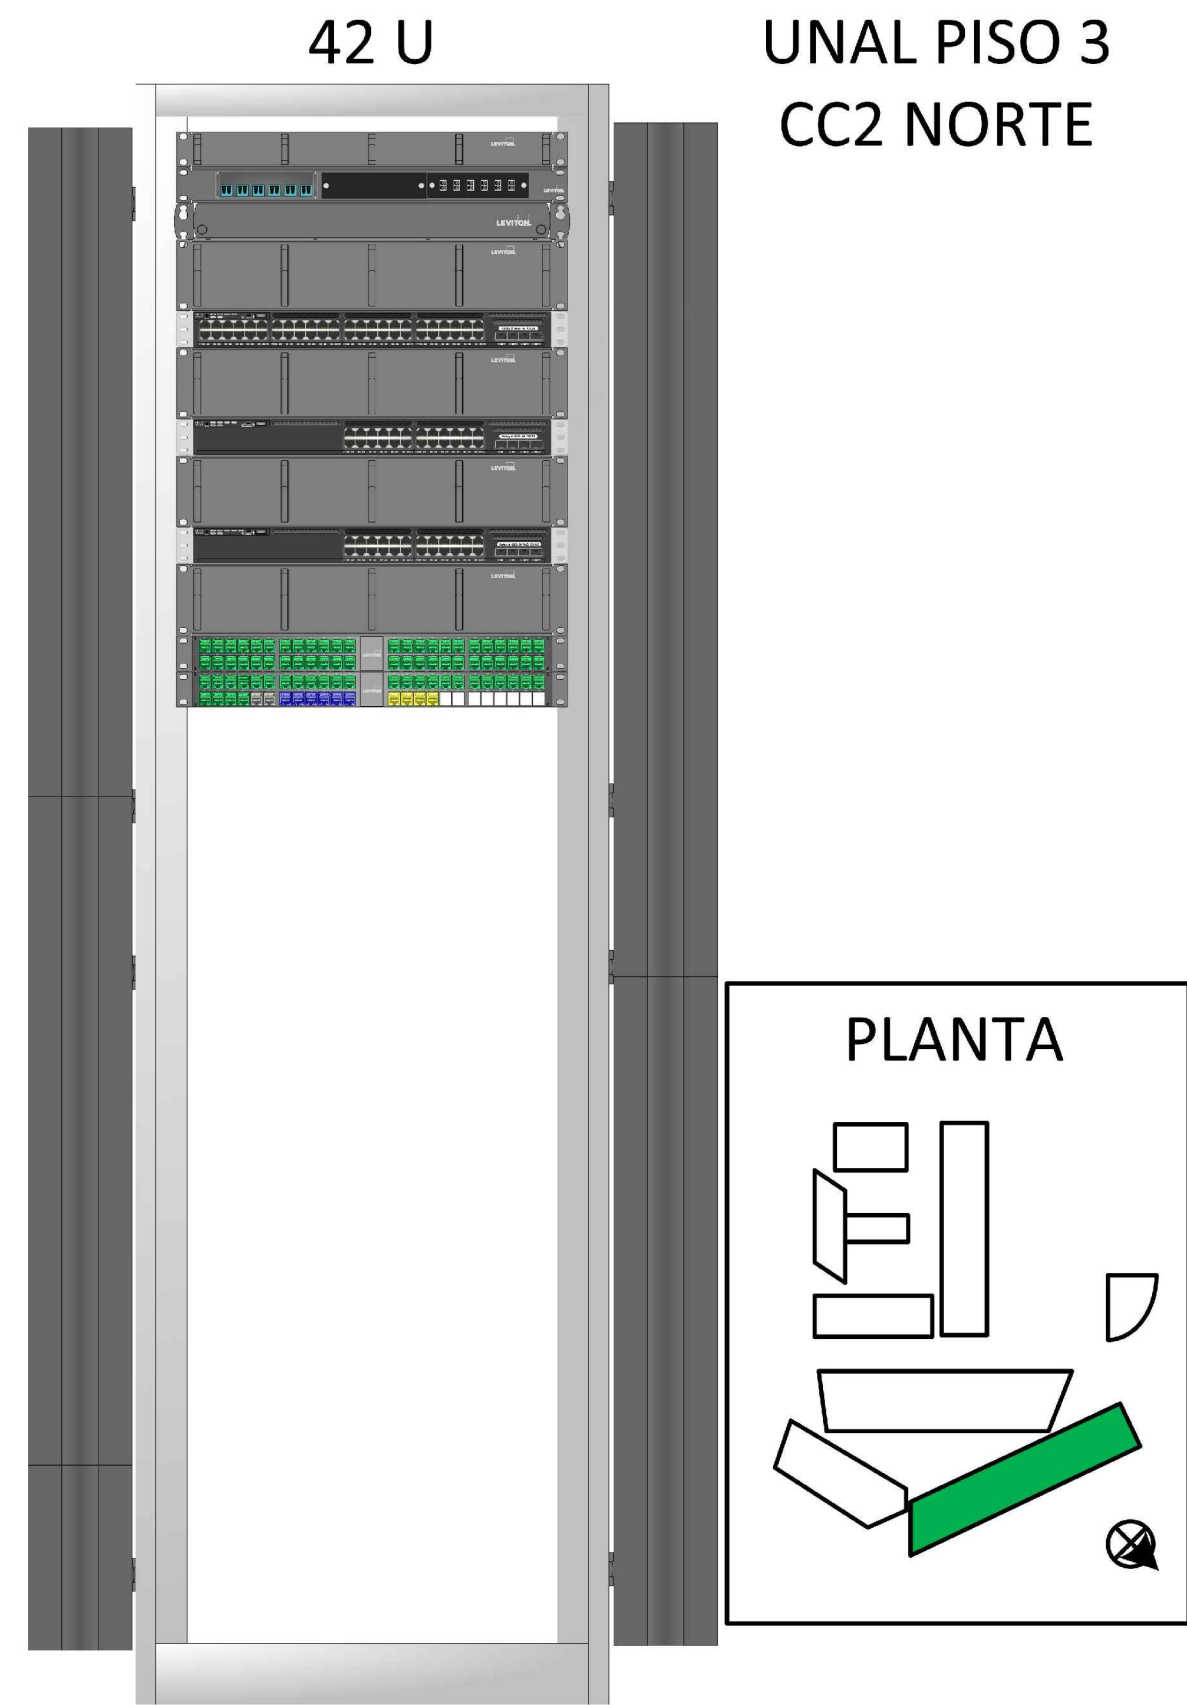


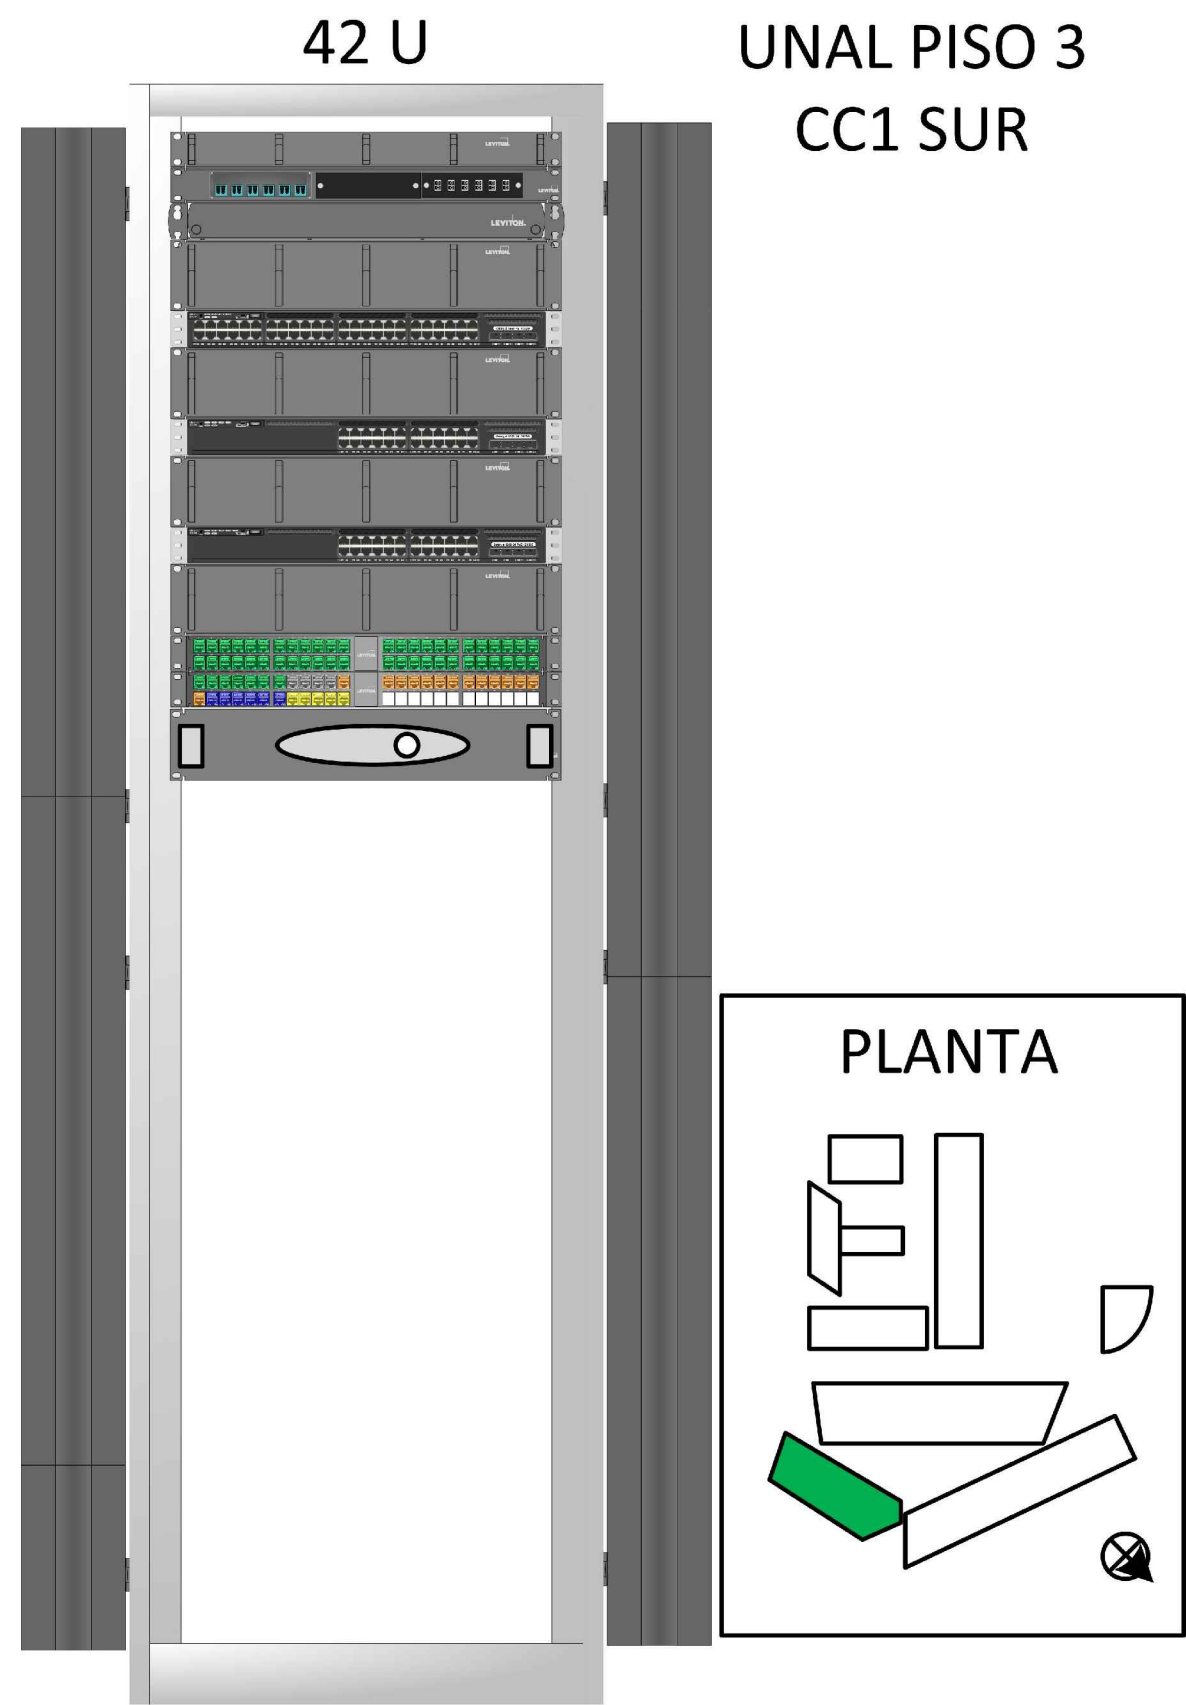

DISEÑO

LEONARDO ÁLVAREZ YEPES M.P. N° 2570047084 CND

ARQUITECTO DISEÑADOR

LUZ AIDA RODRIGUEZ ARQ. COORDINADOR GENERAL

EDWIN ALEXANDER ALFONSO ARQ. COORDINADOR TÉCNICO

DISEÑO COMUNICACIONES SEGURIDAD ELECTRONICA

ING. ANDRES ROSAS M.P. CN2606728

WORLDCAID APOYO INTEGRAL EN TECNOLOGIA

CONTIENE DISTRIBUCION RACKS UNIVERSIDAD NACIONAL

CONVENCIONES

DATOS / VOZ ESTACIÓN USUARIO

SERVICIOS MONITOREO

COMUNICACIÓN CENTRAL CONTROL DE ACCESO

COMUNICACIÓN CÁMARA CON ALIMENTACIÓN PoE

COMUNICACIÓN PUNTO DE ACCESO INALÁMBRICO CON ALIMENTACIÓN PoE

VERSIONES

ACTUALIZACION NOVIEMBRE 25

DISTRIBUCION RACK FINAL.dwg ARCHIVO DIGITAL

JUNIO 30 DE 2017 FECHA

SIN ESCALA

16 PLANO

BLOQUE 1

CE-16 PLANCHA N°