



DETECCION INCENDIO

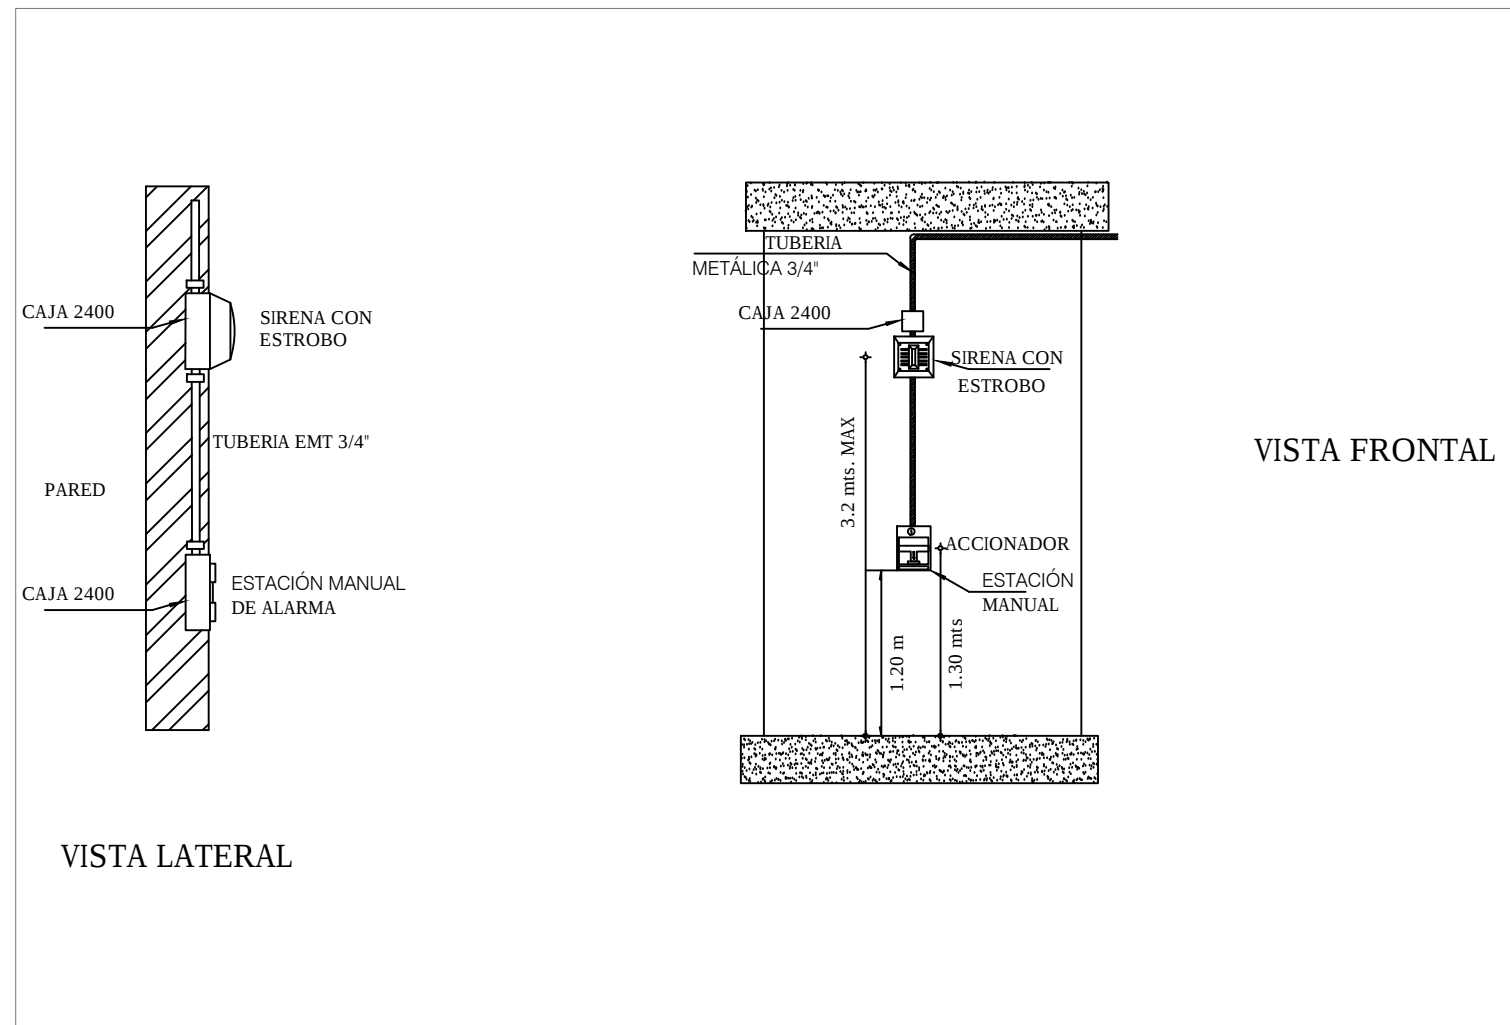


SIRENA Y ESTACION MANUAL

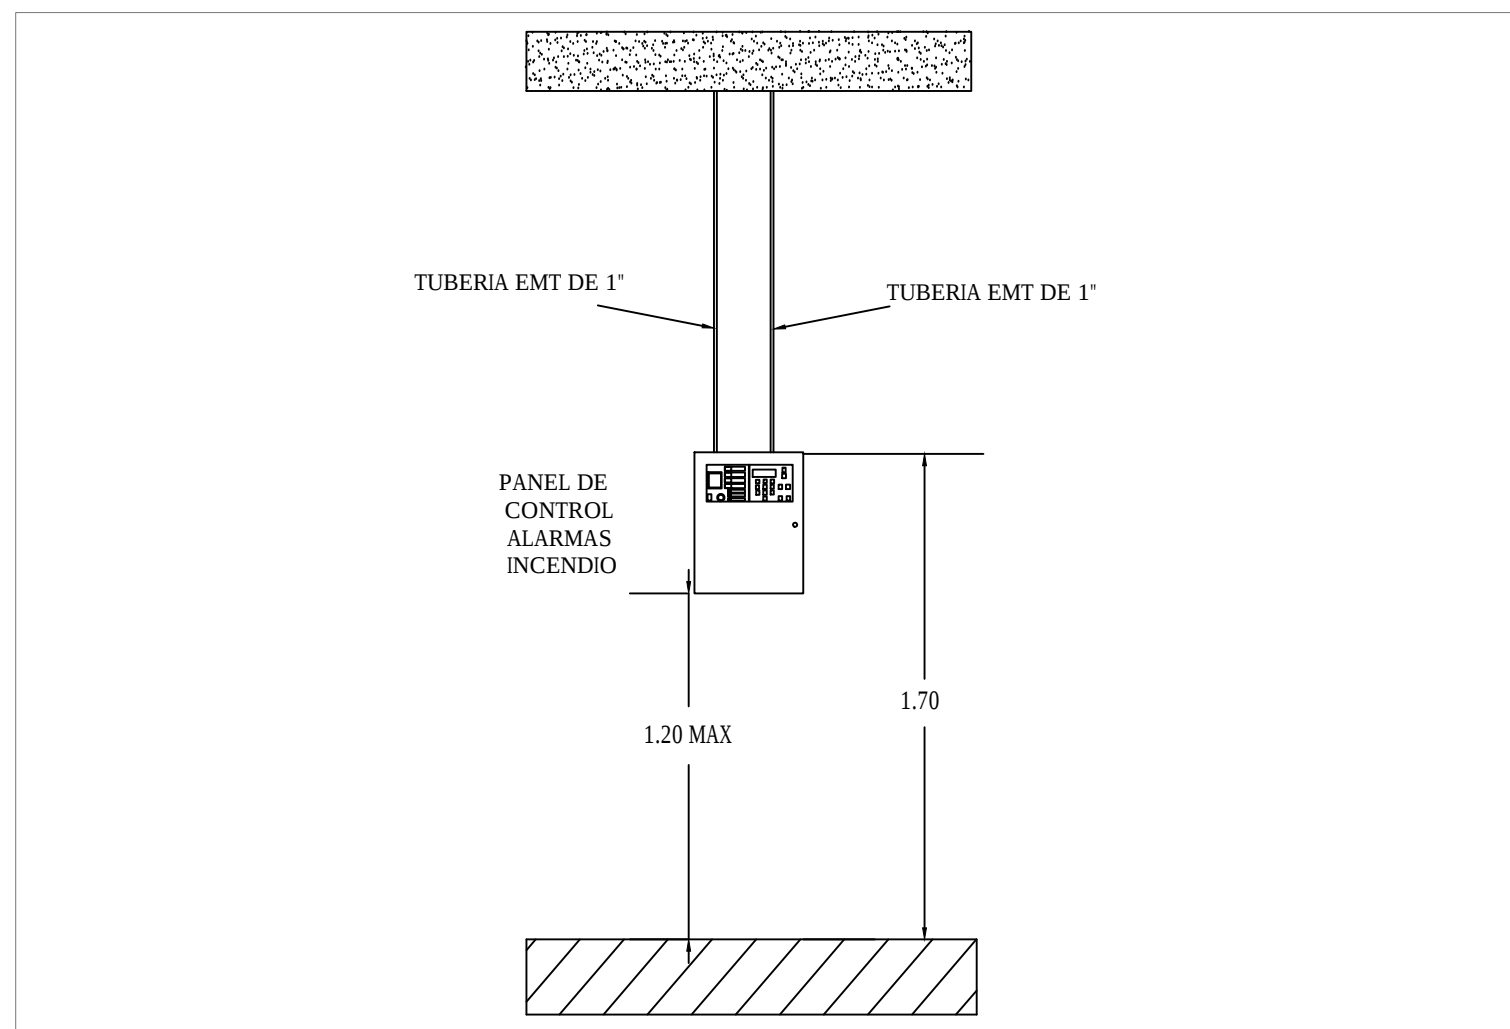


PANEL CENTRAL DETECCION INCENDIO


SENSORES INCENDIO

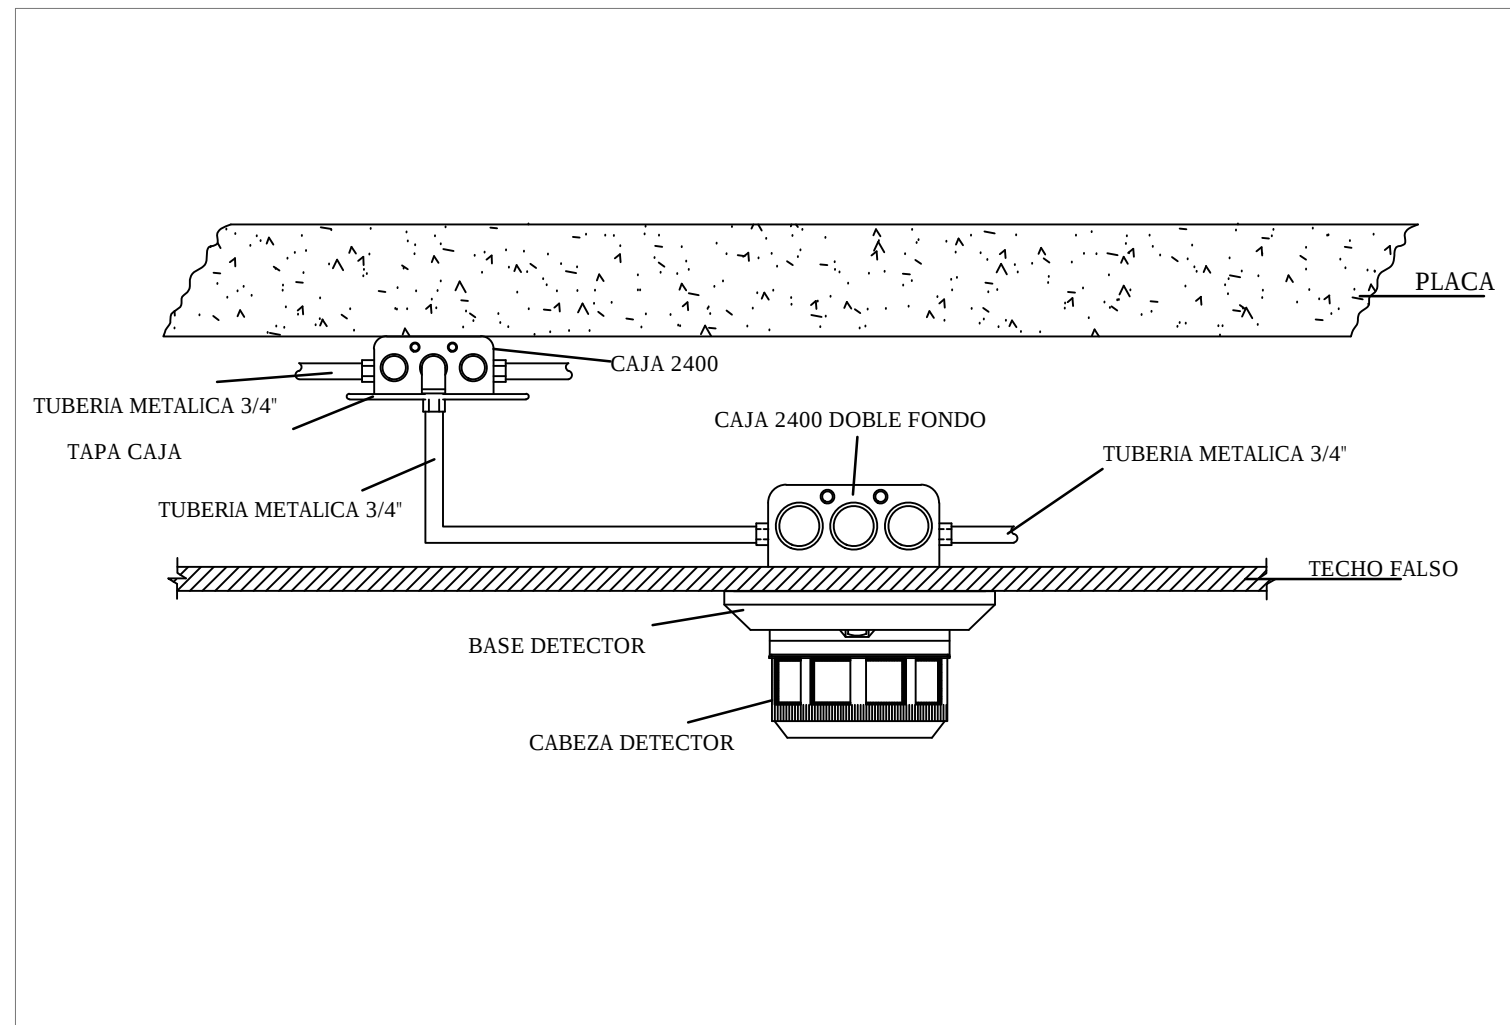

TECHO FALSO

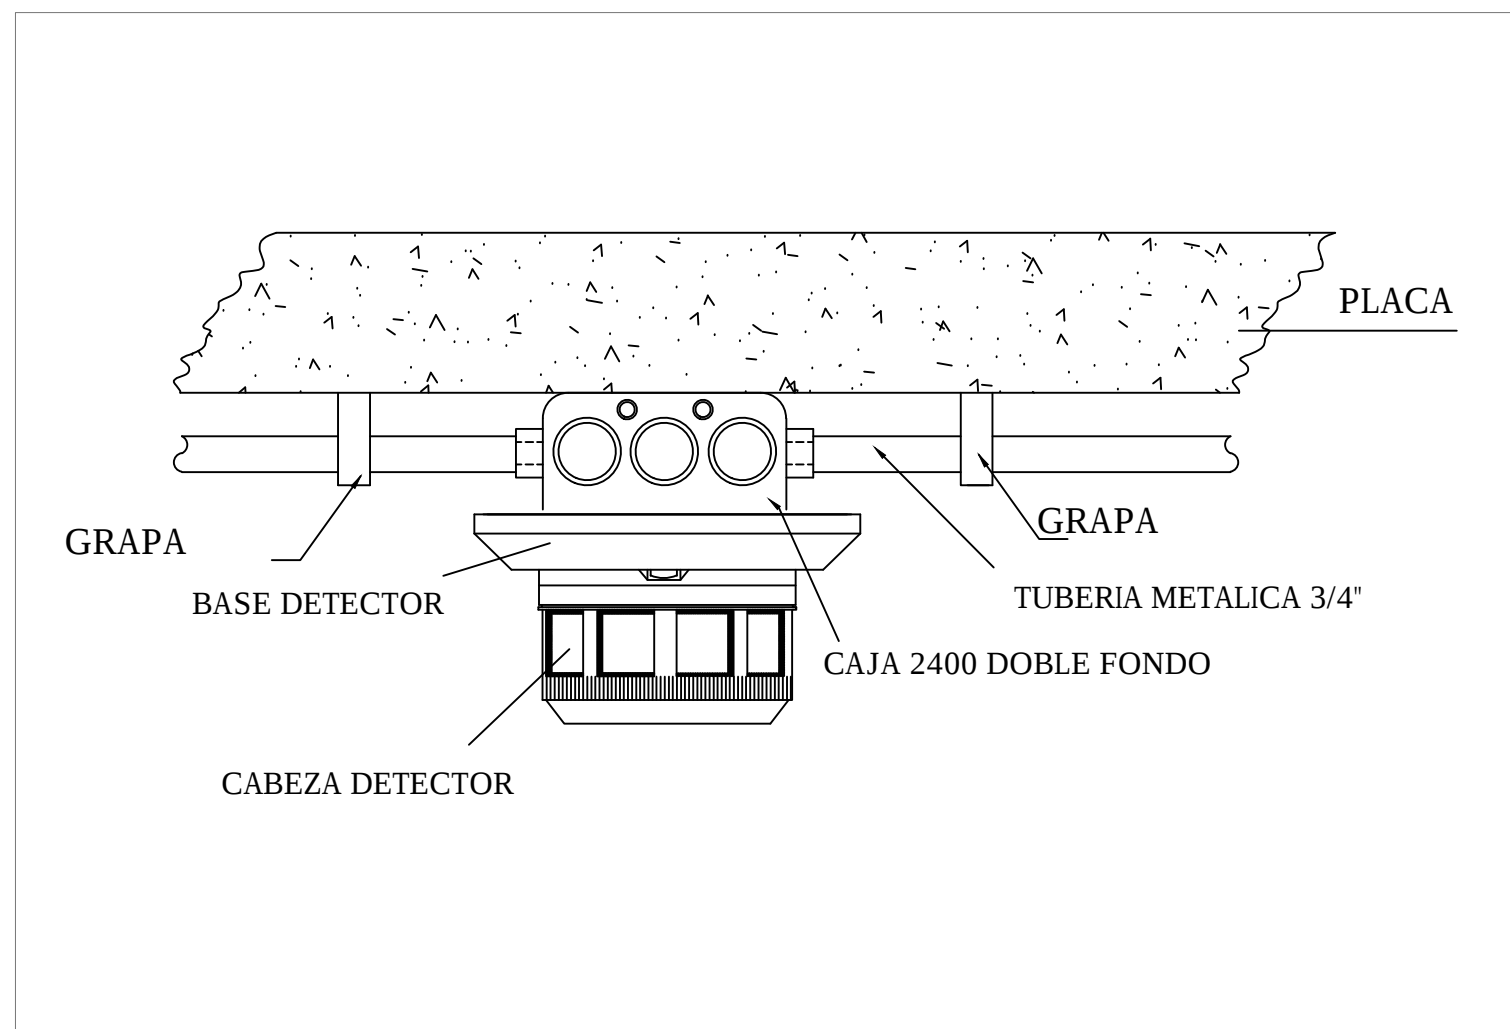


TUBERIA A LA VISTA

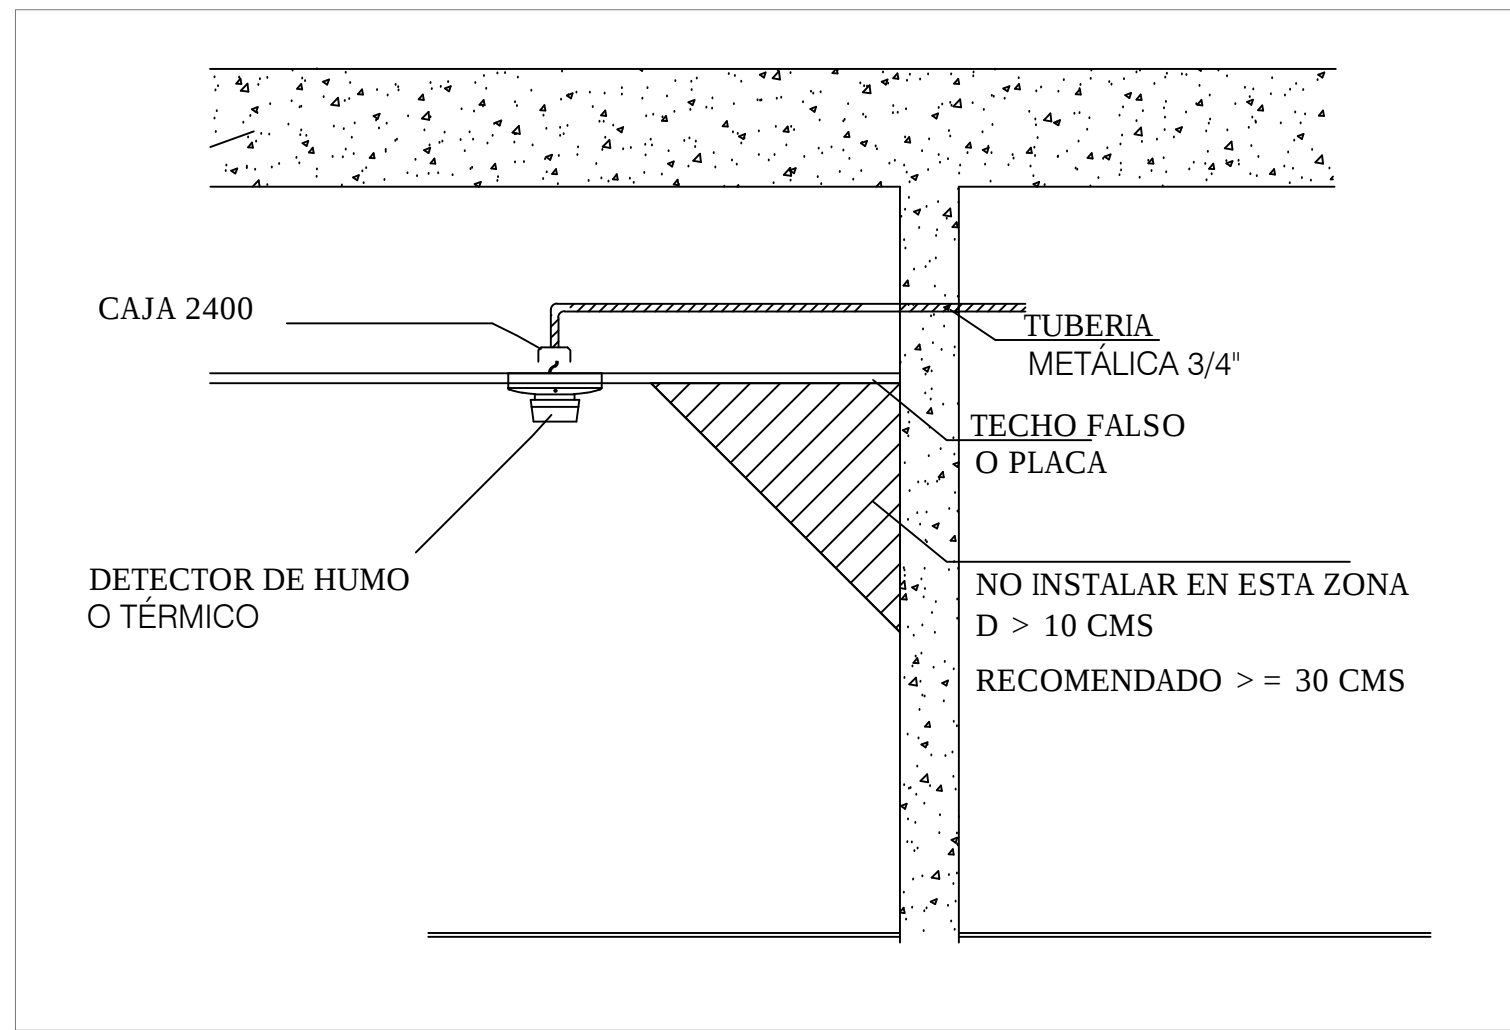


DISPOSICION GENERAL


ALTAVOCES

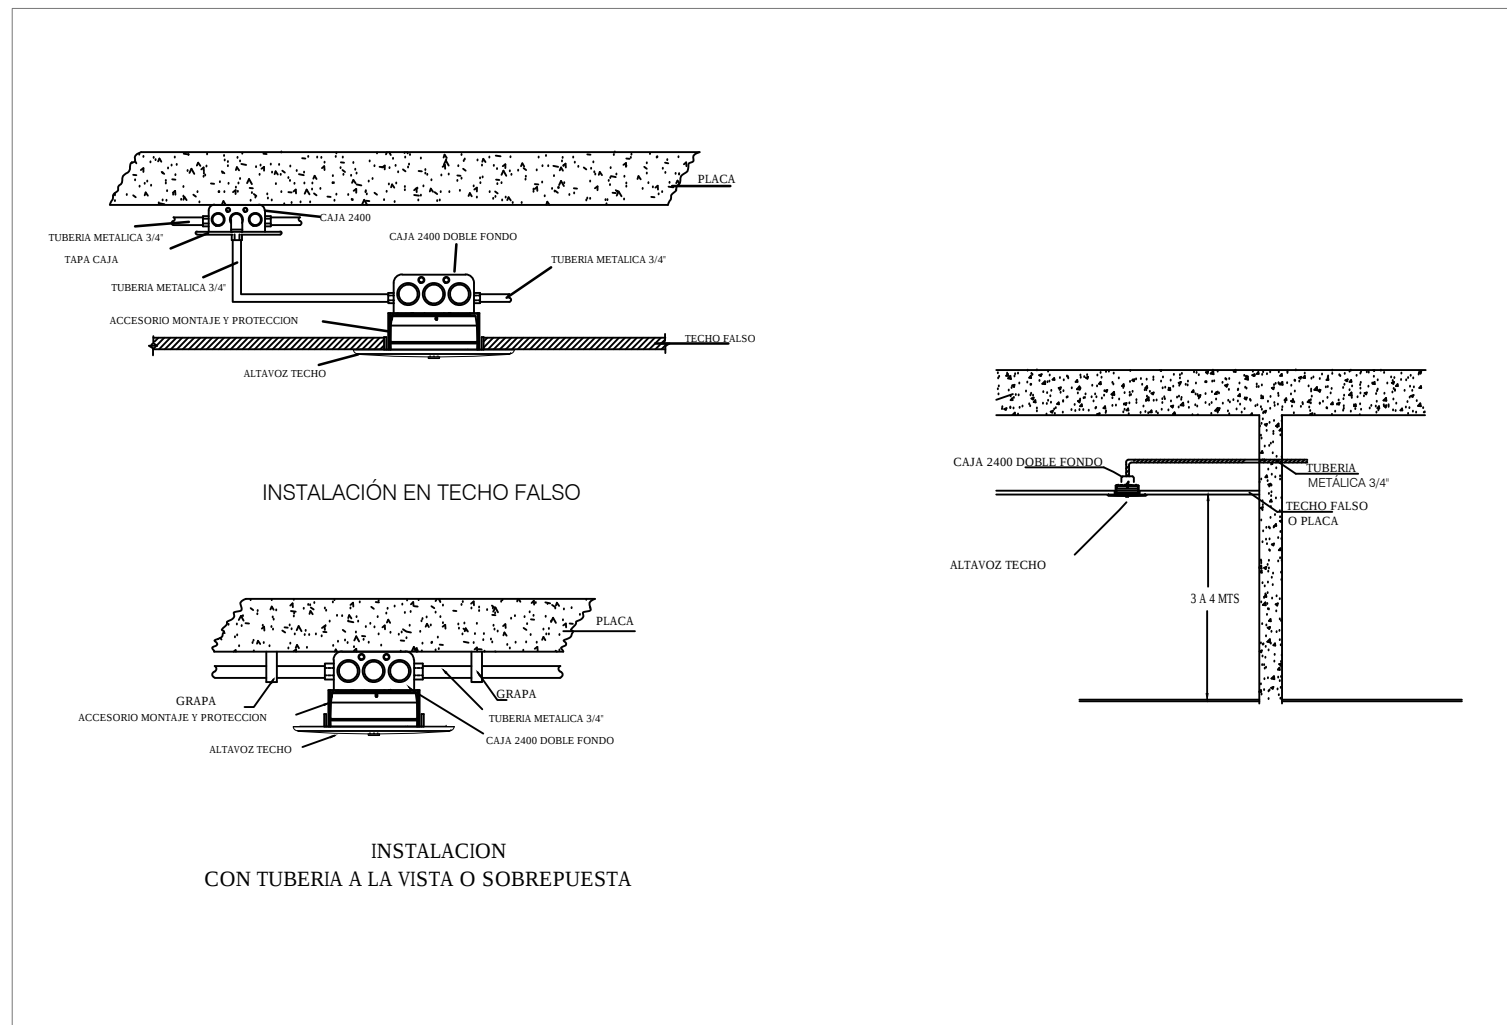

ALTAVOZ TECHO

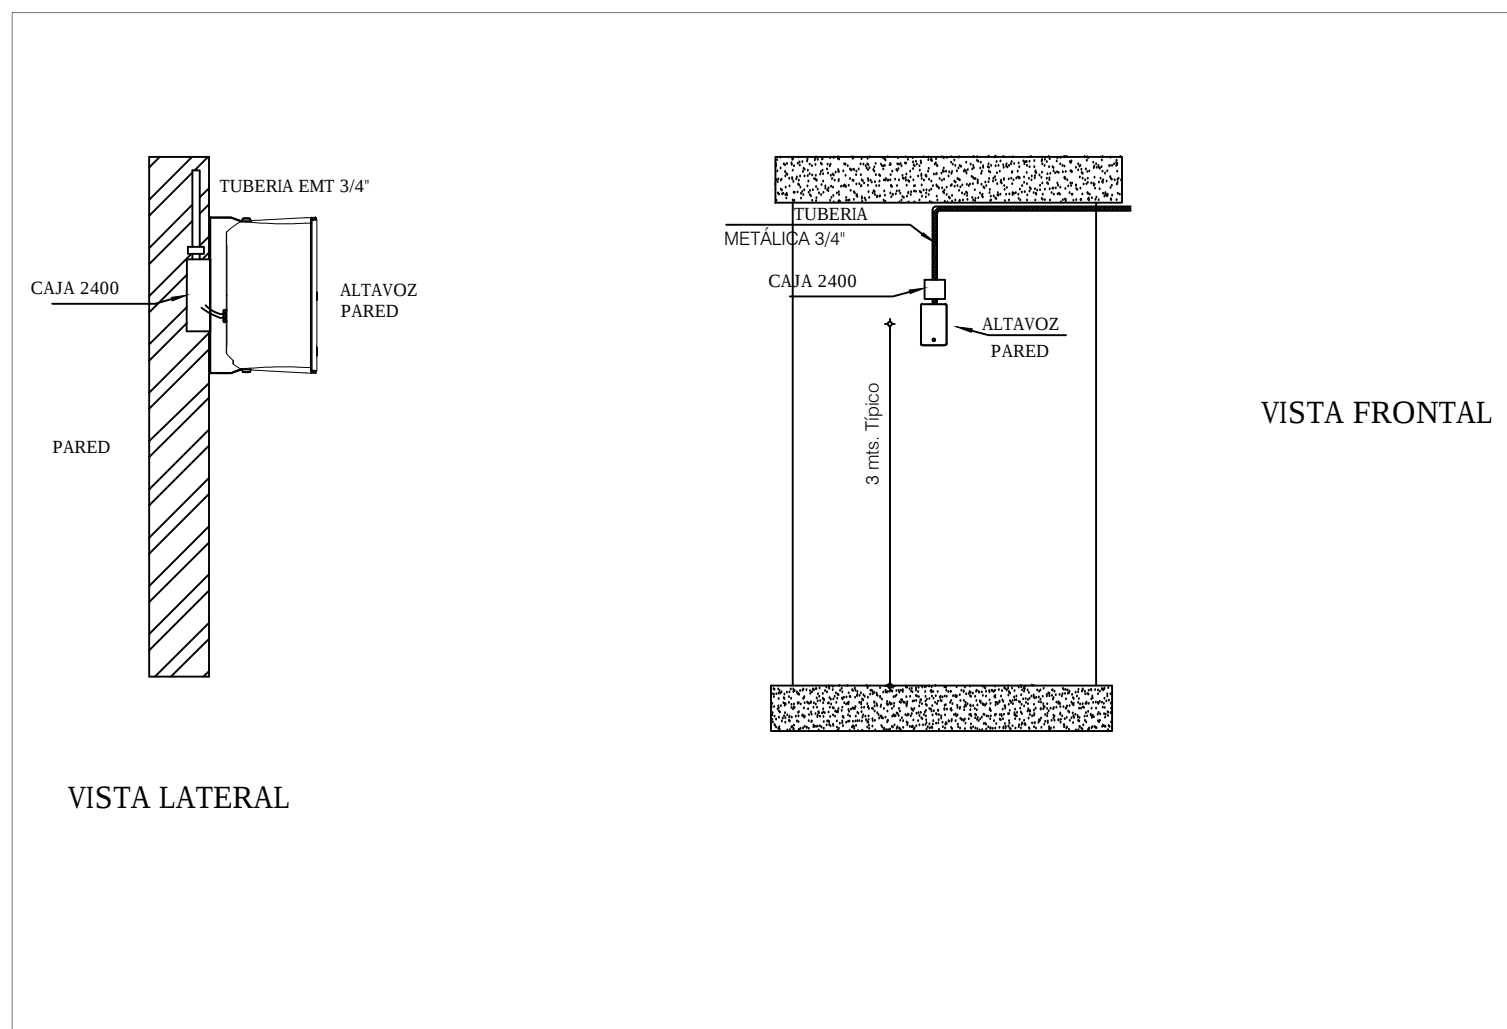

ALTAVOZ PARED

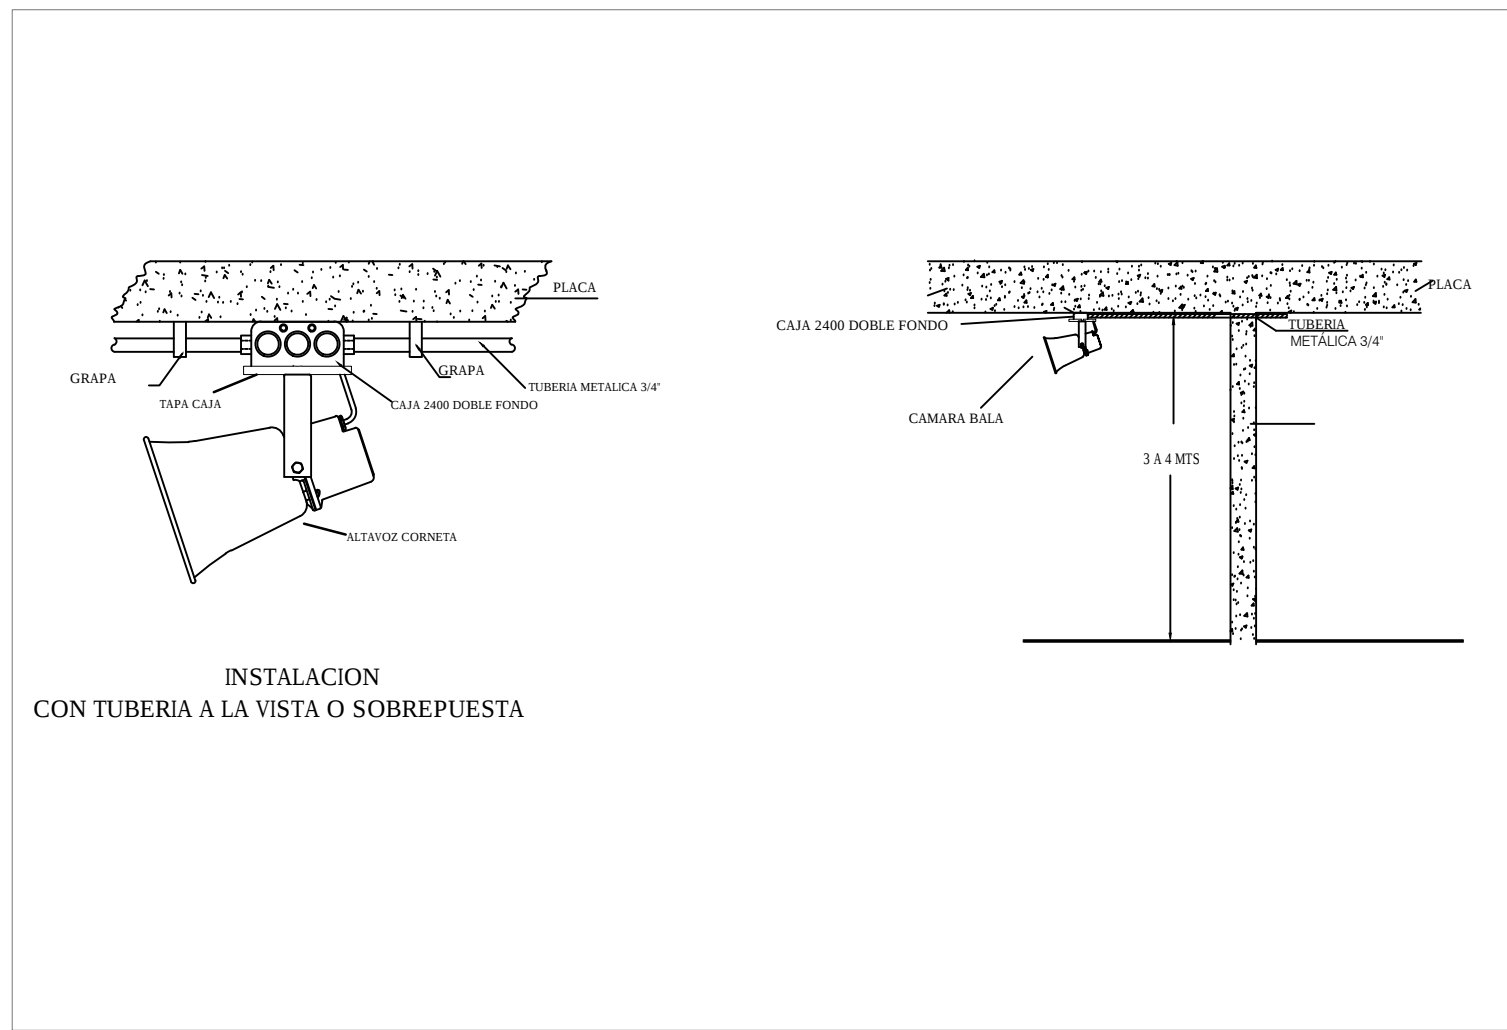

ALTAVOZ CORNETA

DISEÑO

DISEÑO COMUNICACIONES
SEGURIDAD ELECTRONICA

CONTIENE

CONVENCIONES

VERSIONES