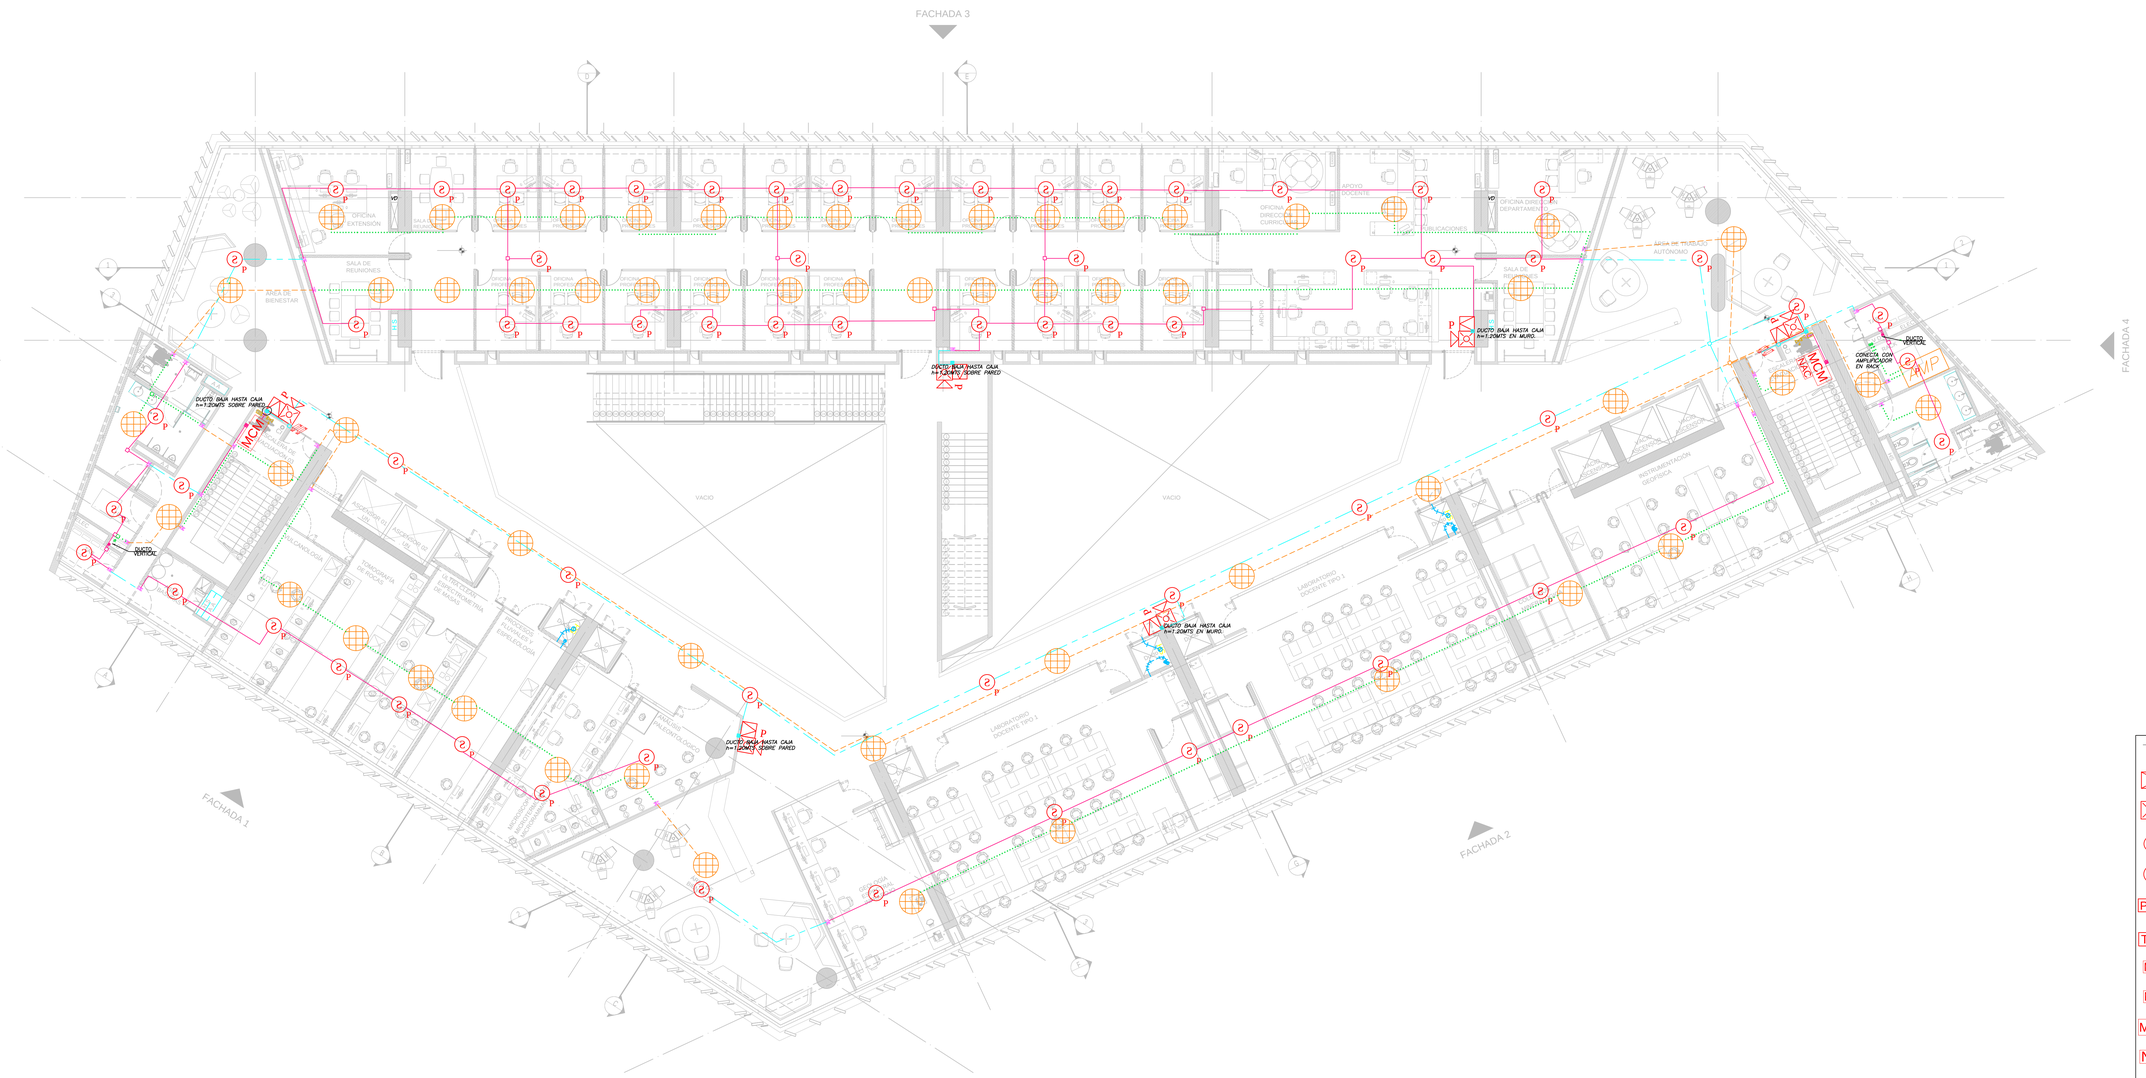
FACHADA 3
FACHADA 4
FACHADA 1
FACHADA 2
DUCTO BAJA HASTA CAJA h=1.20MTS SOBRE PARED
DUCTO BAJA HASTA CAJA h=1.20MTS SOBRE PARED
DUCTO BAJA HASTA CAJA h=1.20MTS EN MURO.
DUCTO BAJA HASTA CAJA h=1.20MTS EN MURO.
DUCTO BAJA HASTA CAJA h=1.20MTS SOBRE PARED
DUCTO VERTICAL
DUCTO VERTICAL
CONECTA CON AMPLIFICADOR EN RACK
MCM
NAC
AMP
VACIO
VACIO
SALA DE REUNIONES
ÁREA DE BIENESTAR
OFICINA EXTENSIÓN
APOYO DOCENTE
ÁREA DE TRUES AUTÓNOMO
LABORATORIO DOCENTE TIPO 1
LABORATORIO DOCENTE TIPO 1
INSTRUMENTACIÓN GEOFÍSICA
TALLER DE MECANICA
TALLER DE ELECTRICIDAD
ASEADORES
ASEADORES
ASEADORES