




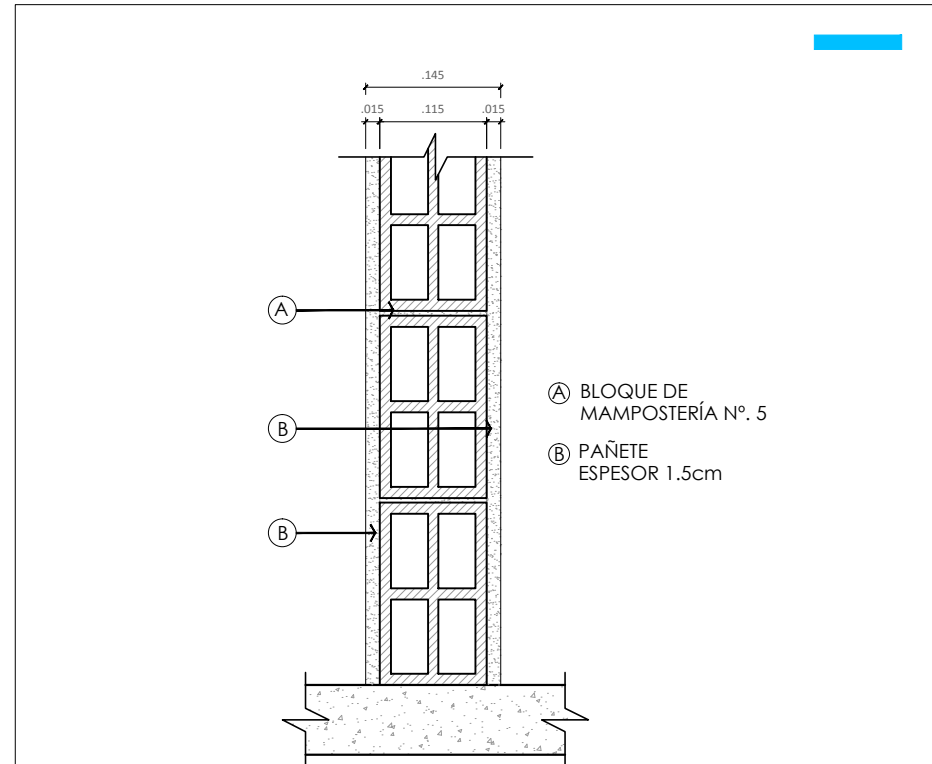


DETALLE DE ESPECIFICACIONES MURO STC 42 ALTERNATIVA CONSTRUCCIÓN MAMPOSTERÍA

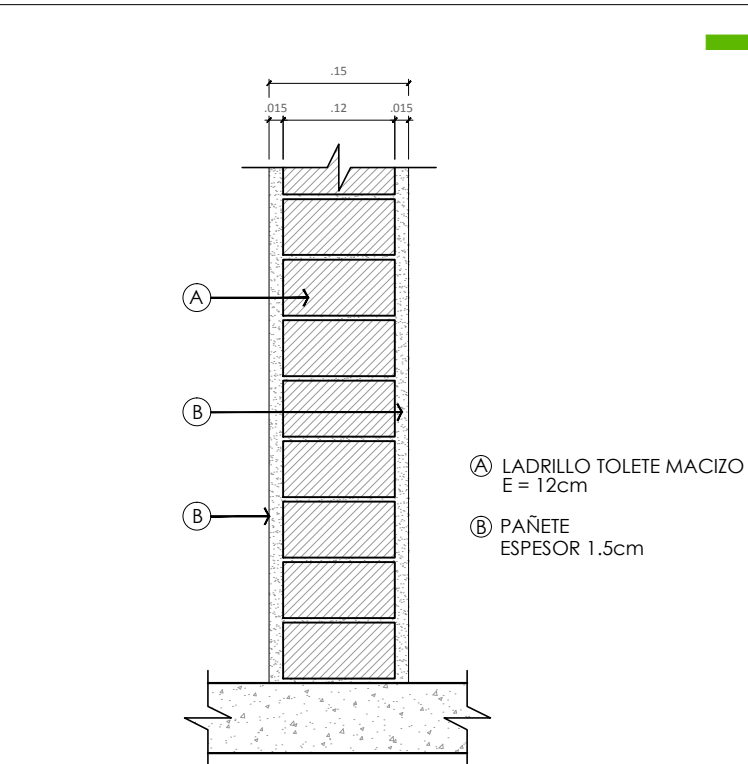


DETALLE DE ESPECIFICACIONES MURO STC 46 ALTERNATIVA CONSTRUCCIÓN MAMPOSTERÍA

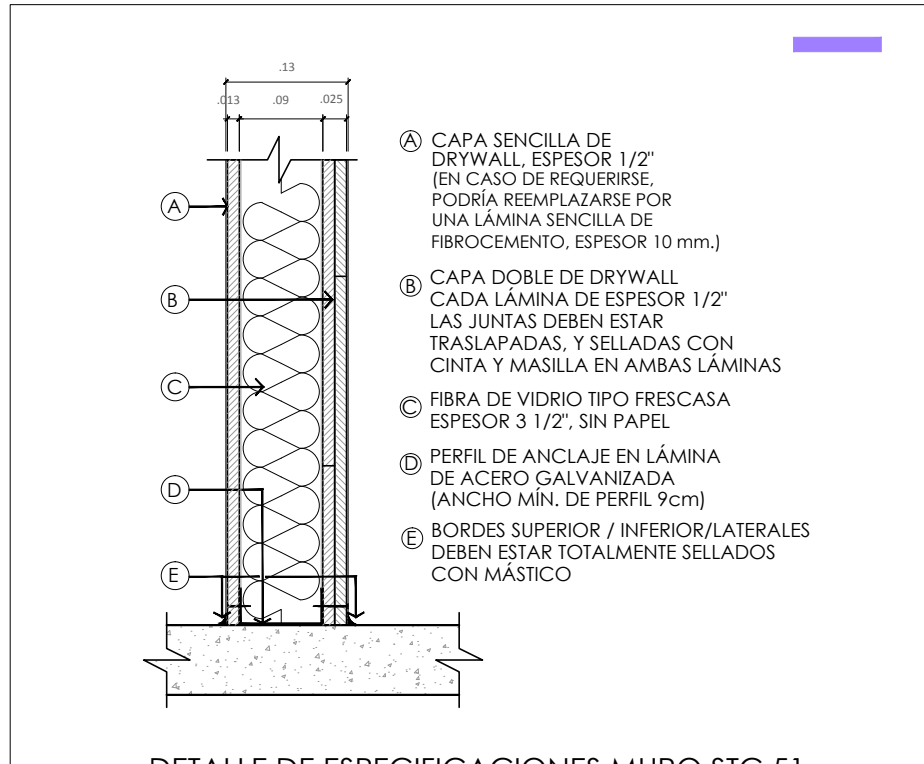


DETALLE DE ESPECIFICACIONES MURO STC 51 ALTERNATIVA CONSTRUCCIÓN LIVIANA

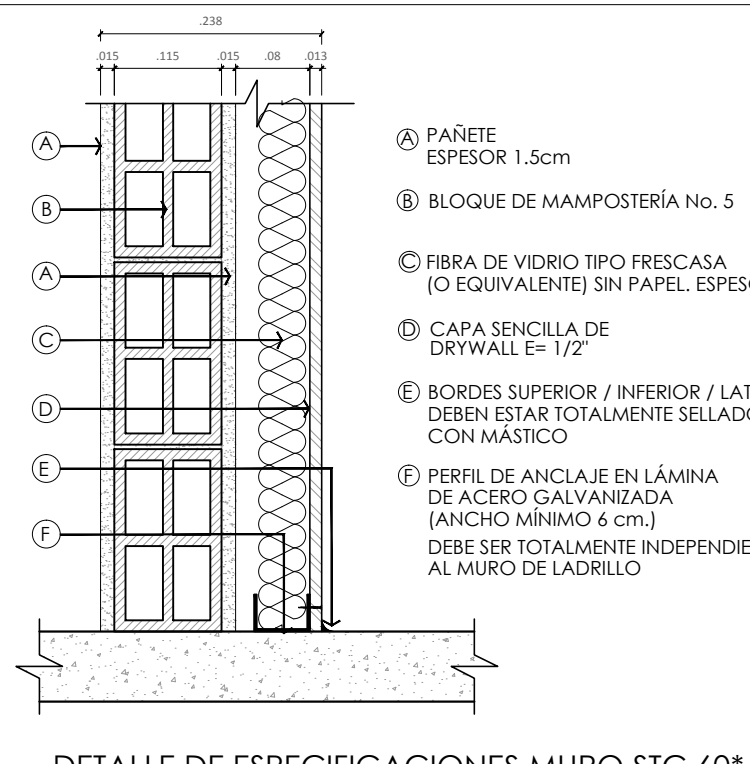


DETALLE DE ESPECIFICACIONES MURO STC 60* (APLICABLE A MURO STC 51) ALTERNATIVA CONSTRUCCIÓN MIXTA

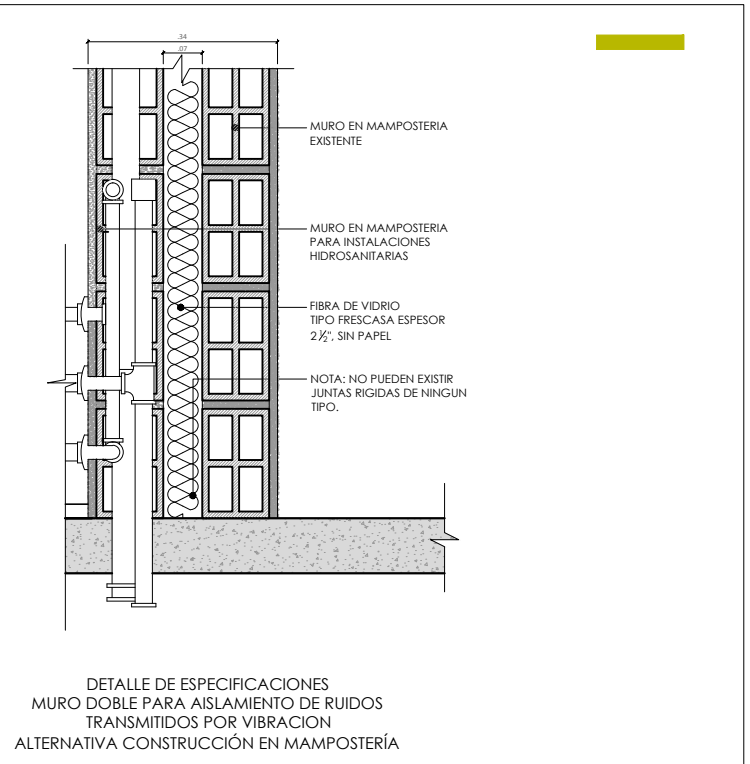


DETALLE DE ESPECIFICACIONES MURO DOBLE PARA AISLAMIENTO DE RUIDOS TRANSMITIDOS POR VIBRACION ALTERNATIVA CONSTRUCCIÓN MAMPOSTERÍA

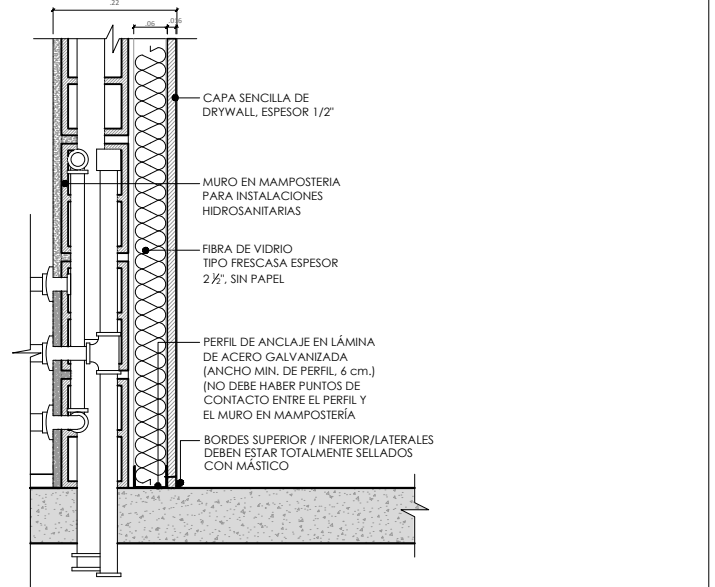


DETALLE DE ESPECIFICACIONES MURO DOBLE PARA AISLAMIENTO DE RUIDOS TRANSMITIDOS POR VIBRACION ALTERNATIVA CONSTRUCCIÓN MIXTA

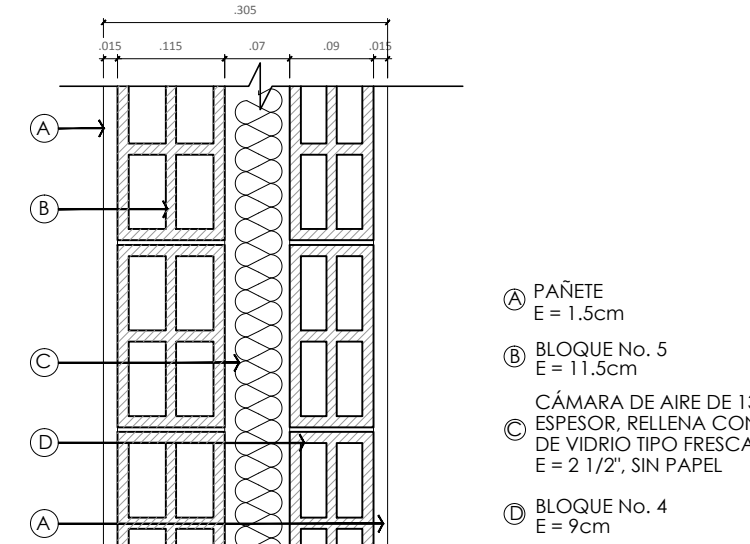


DETALLE DE ESPECIFICACIONES MURO STC 53* (APLICABLE A MURO STC 51)

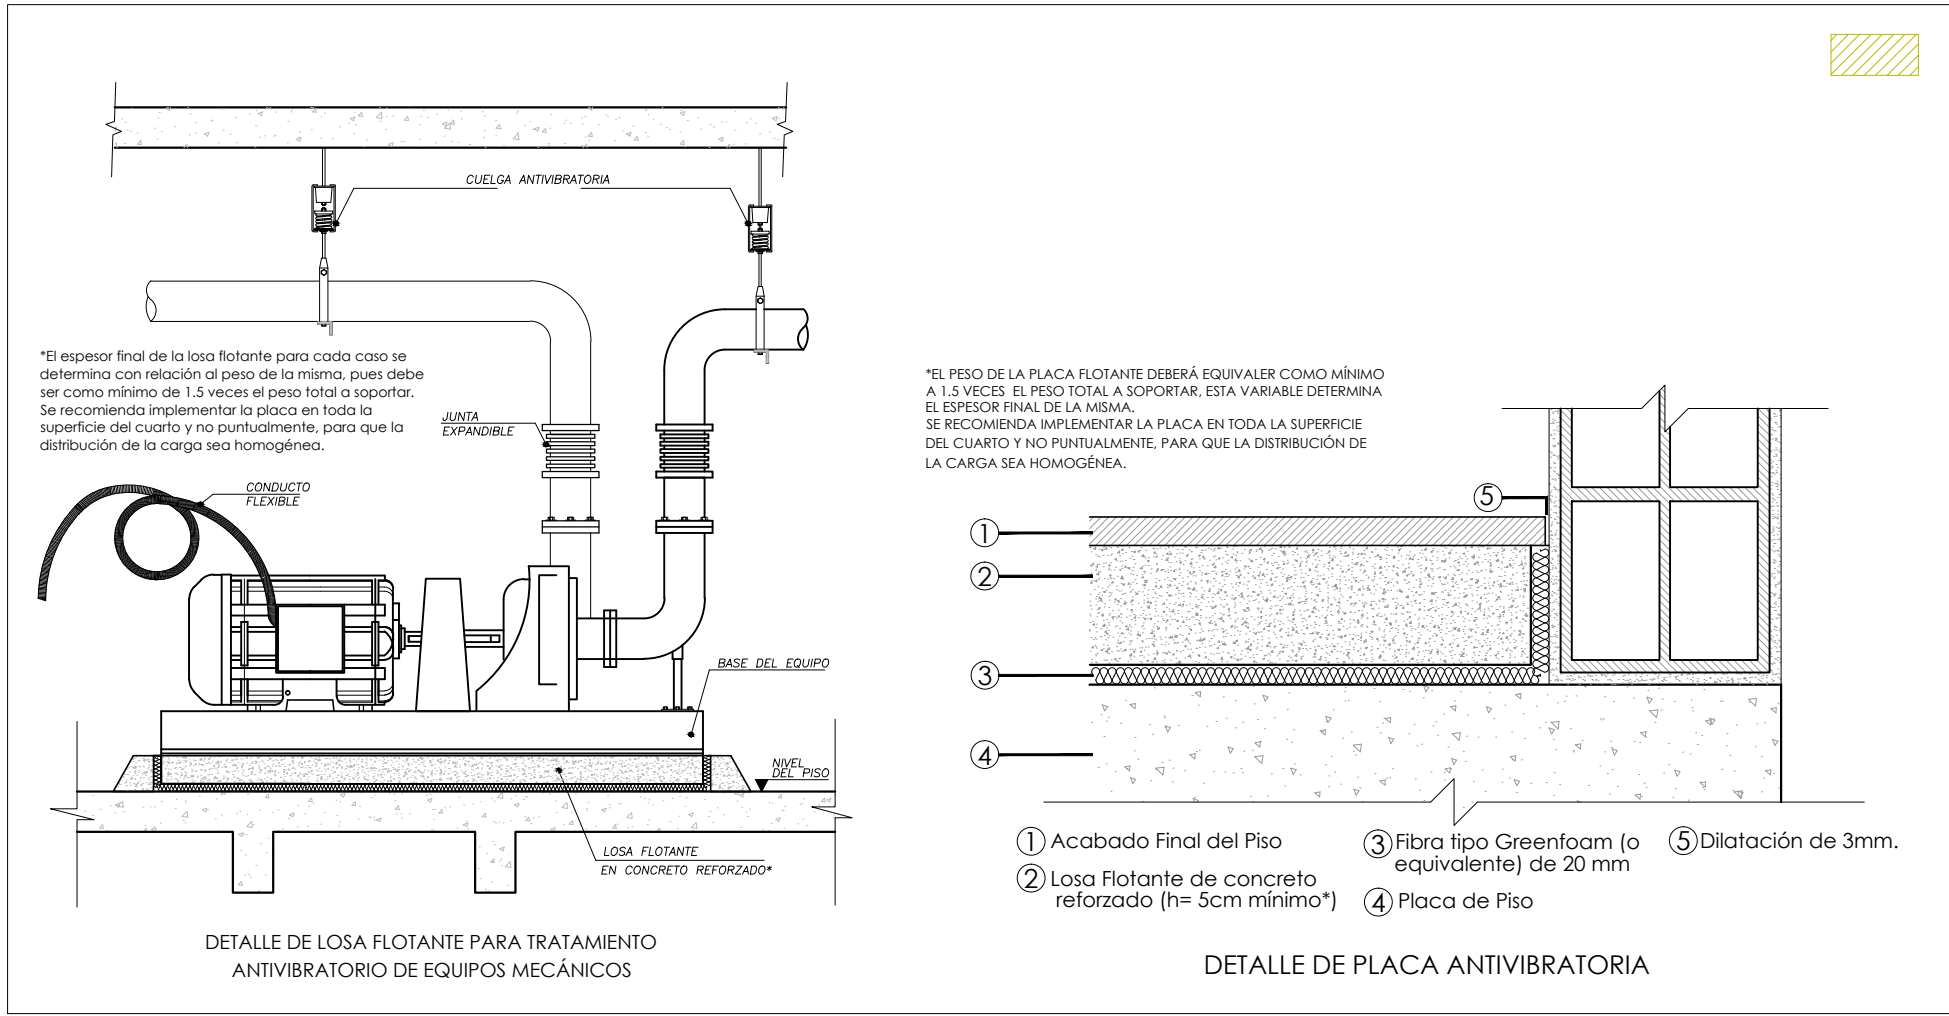


DETALLE DE LOSA FLOTEANTE PARA TRATAMIENTO ANTIVIBRATORIO DE EQUIPOS MECÁNICOS

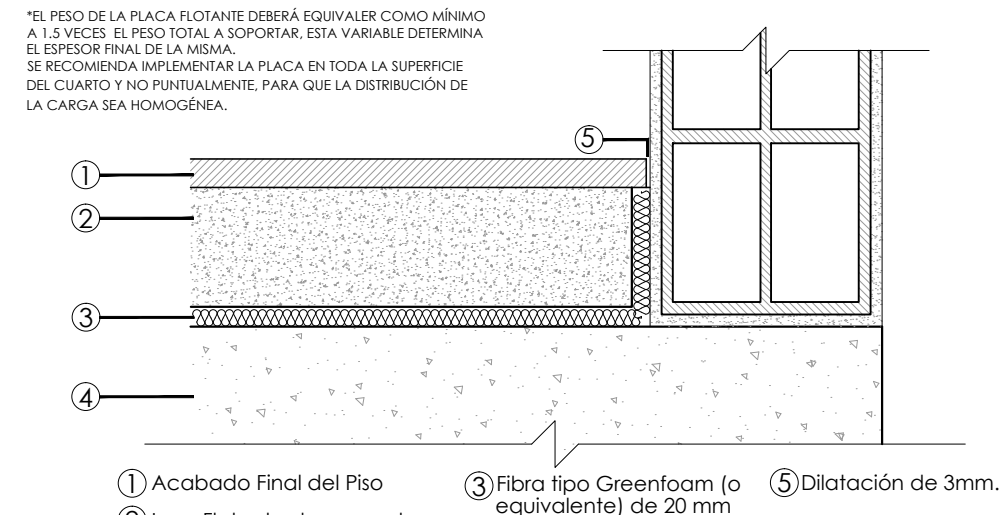


DETALLE DE PLACA ANTIVIBRATORIA

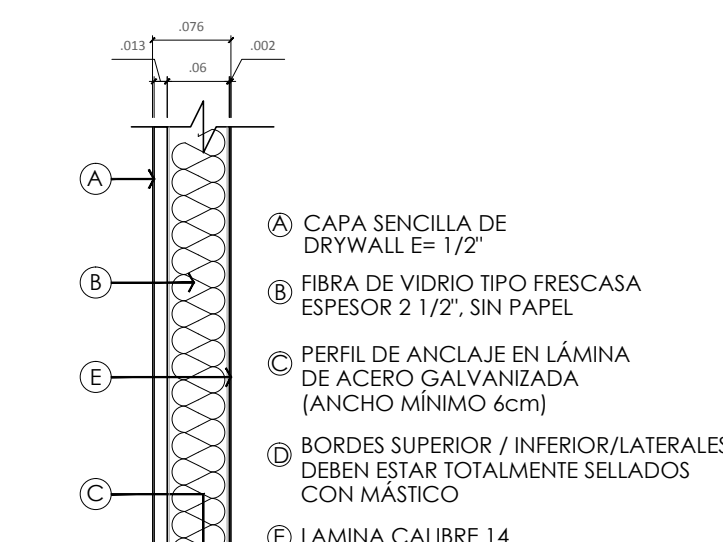


DETALLE DE ESPECIFICACIONES MODULOS EN ALUMINIO PARA FACHADAS INTERIOR CAMPUS

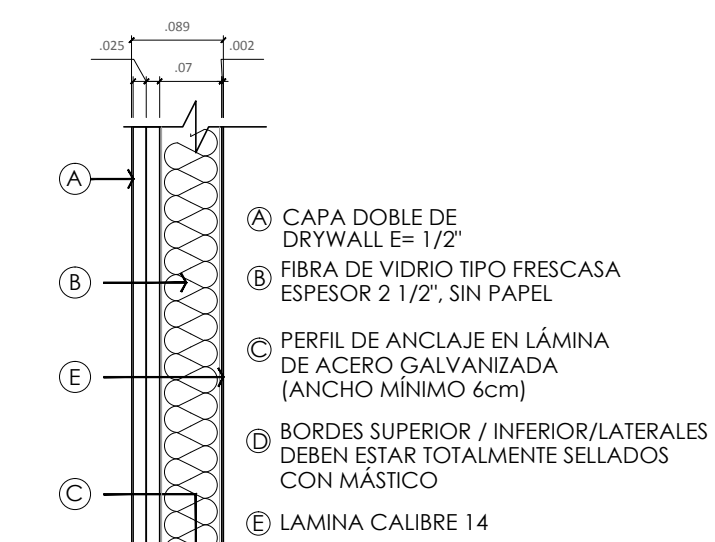


DETALLE DE ESPECIFICACIONES MODULOS EN ALUMINIO PARA FACHADAS NQS-CALLE 53

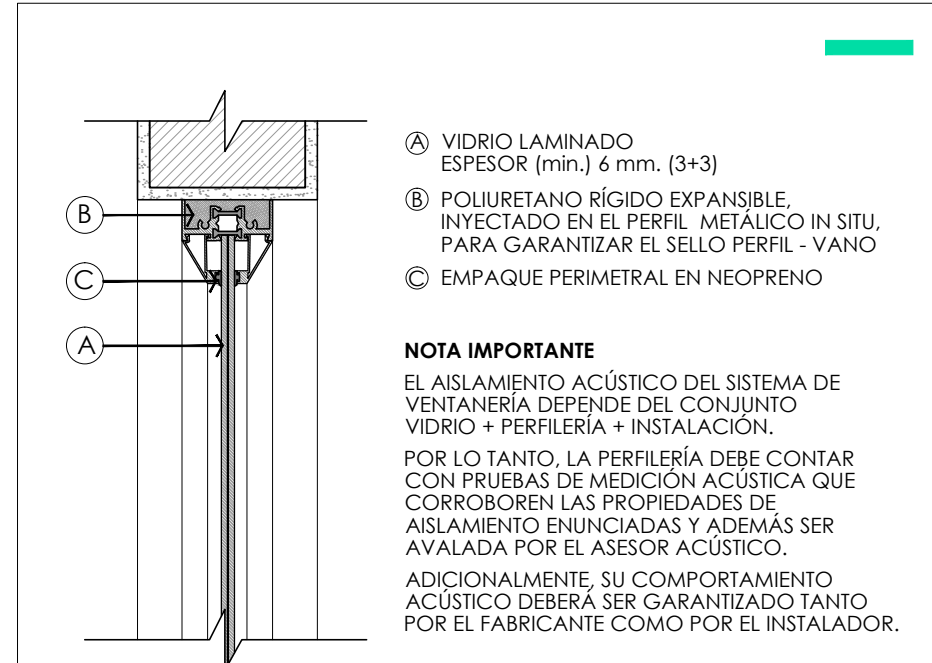


DETALLE DE ESPECIFICACIONES DIVISIONES EN VIDRIO, AISLAMIENTO ACÚSTICO 6mm

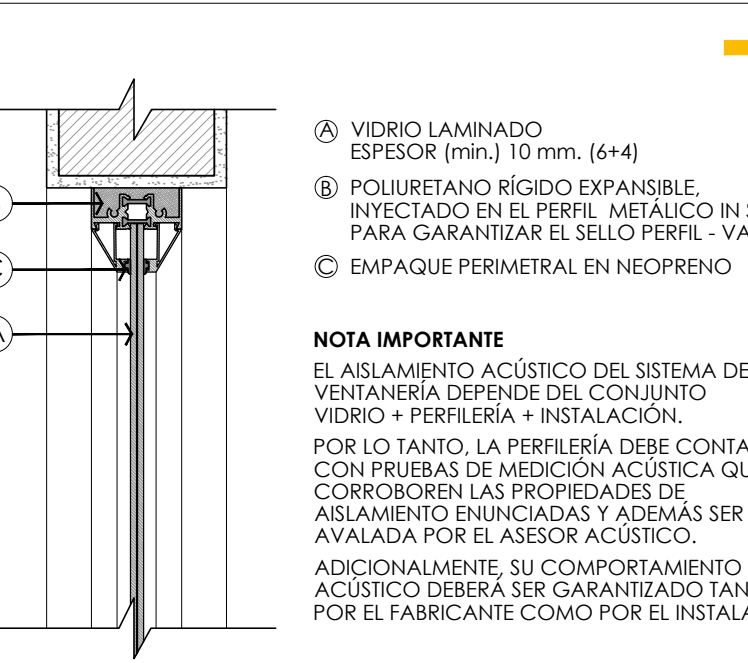


DETALLE DE ESPECIFICACIONES DIVISIONES EN VIDRIO, AISLAMIENTO ACÚSTICO 10mm

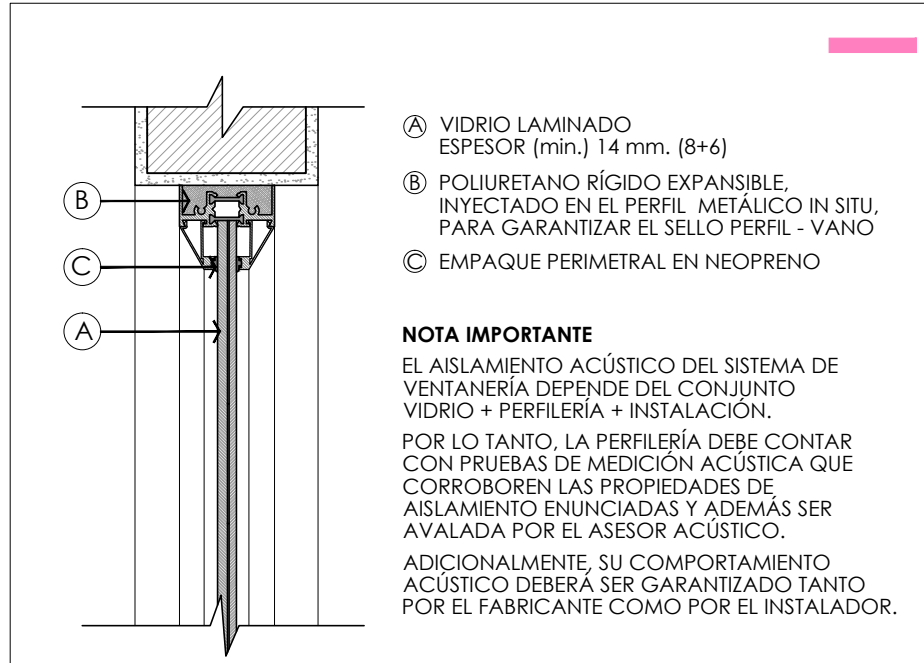


DETALLE DE ESPECIFICACIONES DIVISIONES EN VIDRIO, AISLAMIENTO ACÚSTICO 14mm

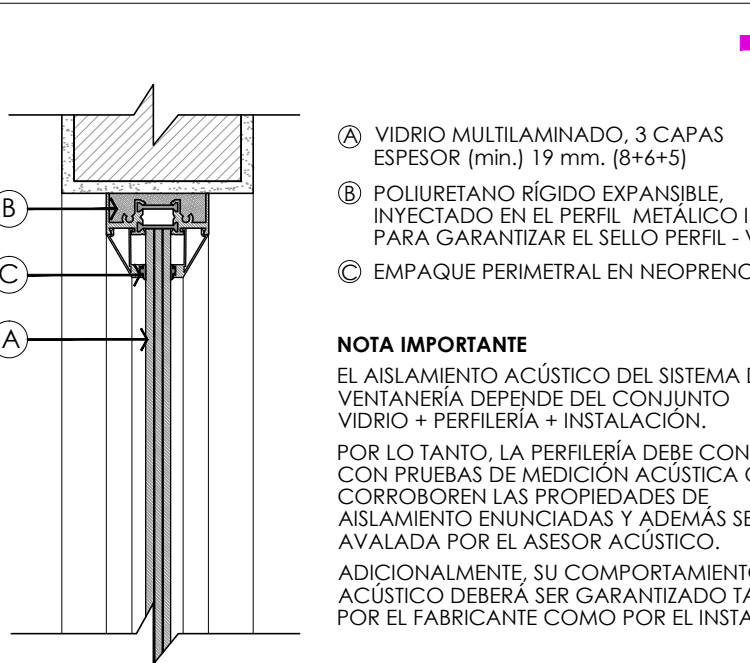


DETALLE DE ESPECIFICACIONES DIVISIONES EN VIDRIO, AISLAMIENTO ACÚSTICO 19mm

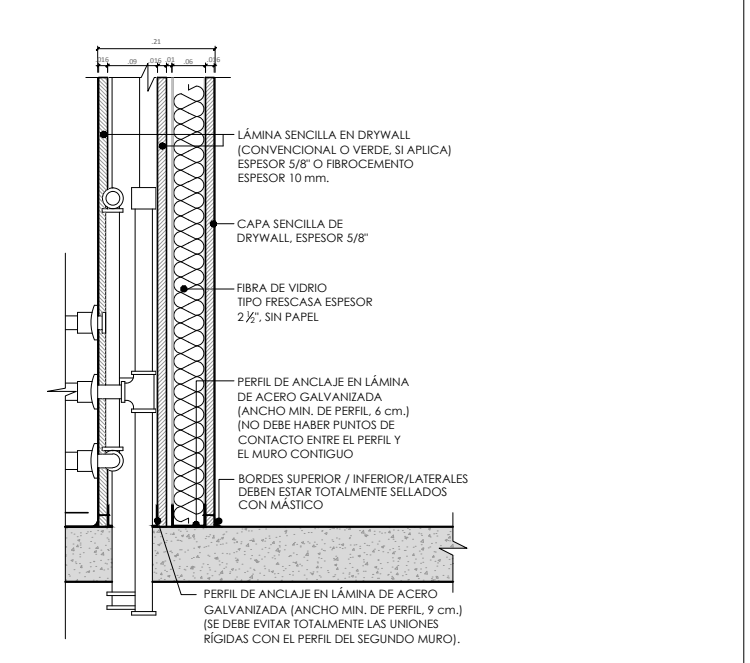


DETALLE DE ESPECIFICACIONES MURO DOBLE PARA AISLAMIENTO DE RUIDOS TRANSMITIDOS POR VIBRACION ALTERNATIVA CONSTRUCCIÓN LIVIANA

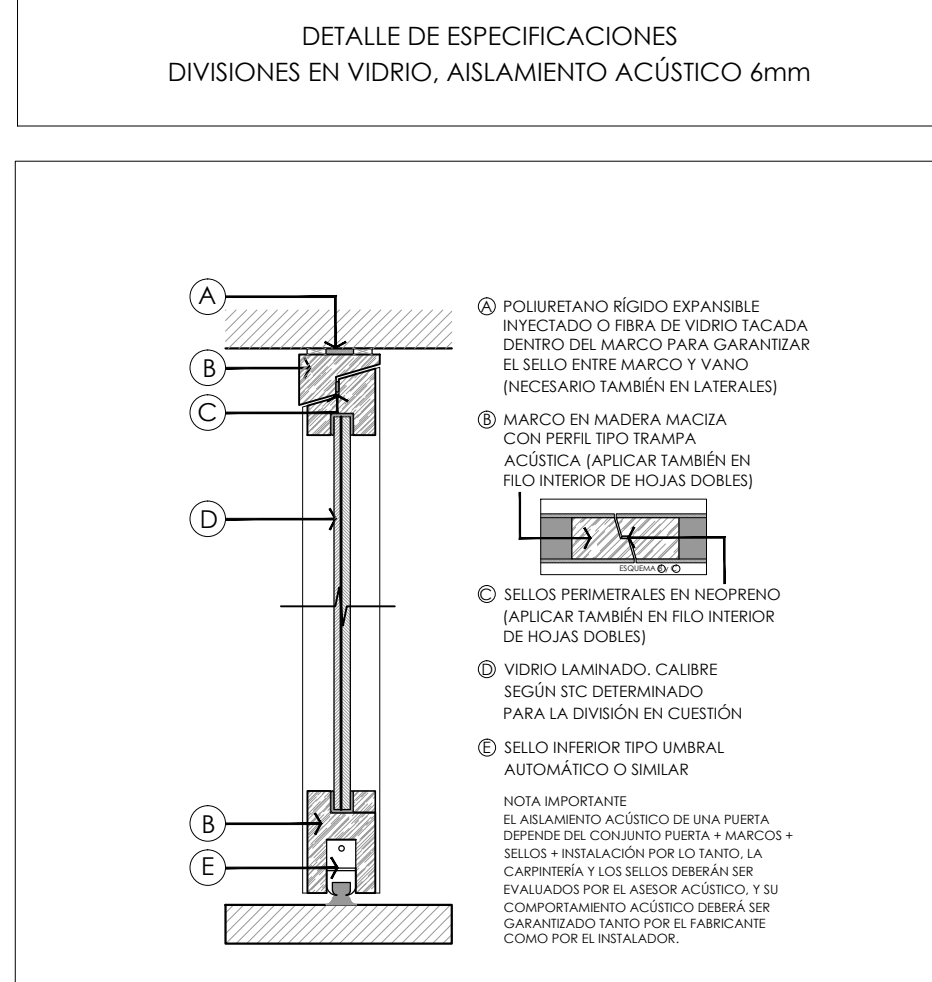


DETALLE DE ESPECIFICACIONES PUERTA ACÚSTICA EN VIDRIO - MARCO EN MADERA

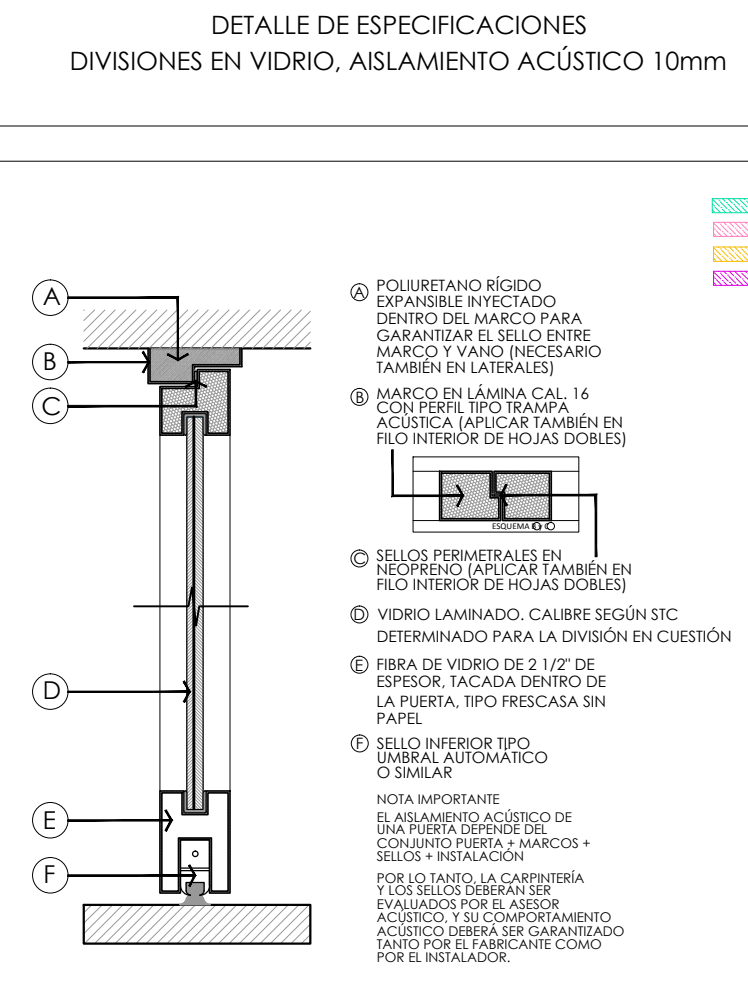


DETALLE DE ESPECIFICACIONES PUERTA ACÚSTICA EN VIDRIO - MARCO METÁLICO

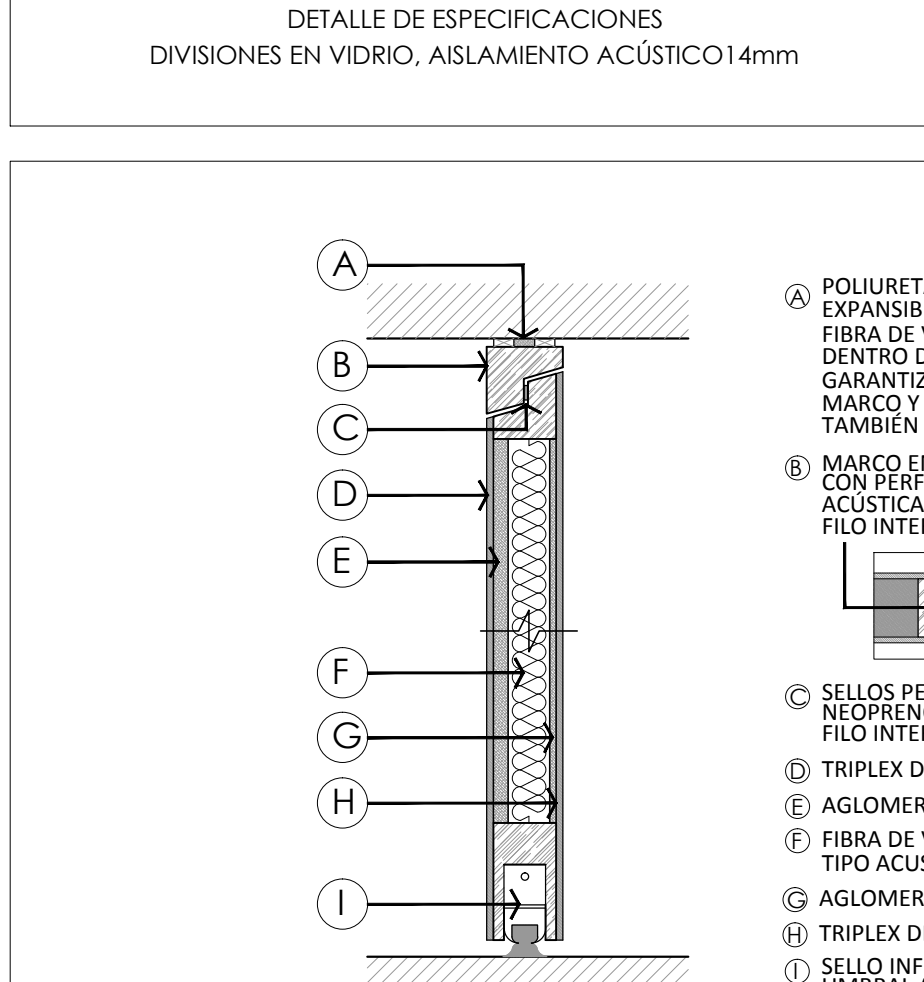


DETALLE DE ESPECIFICACIONES PUERTA ACÚSTICA EN VIDRIO - MARCO METÁLICO

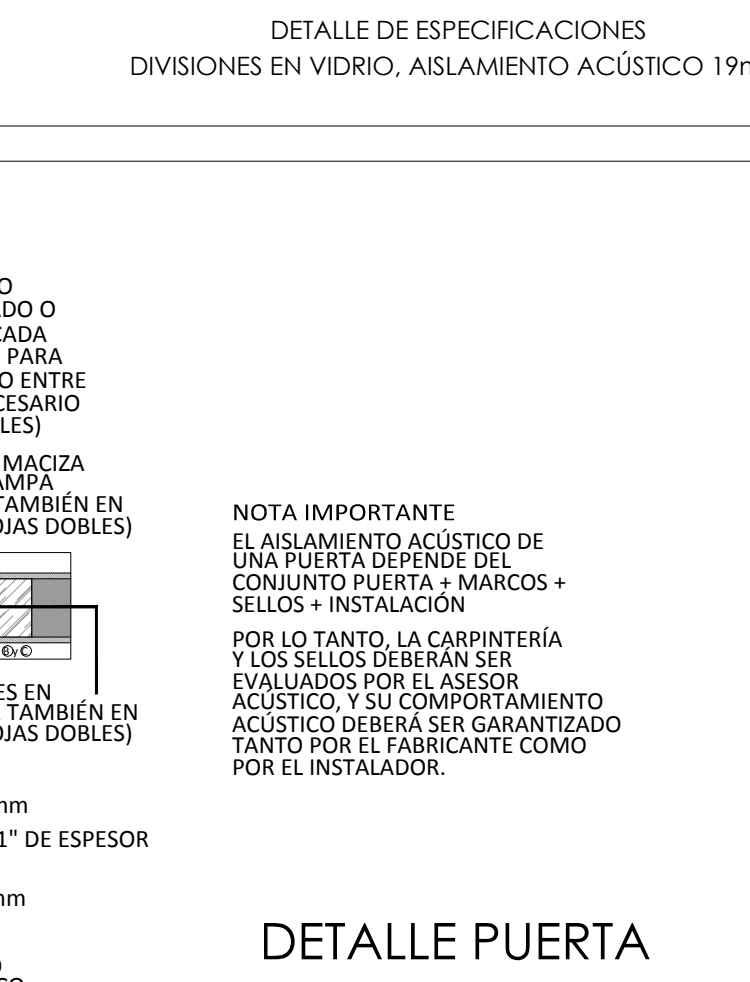


DETALLE DE ESPECIFICACIONES PUERTA ACÚSTICA EN VIDRIO - MARCO METÁLICO

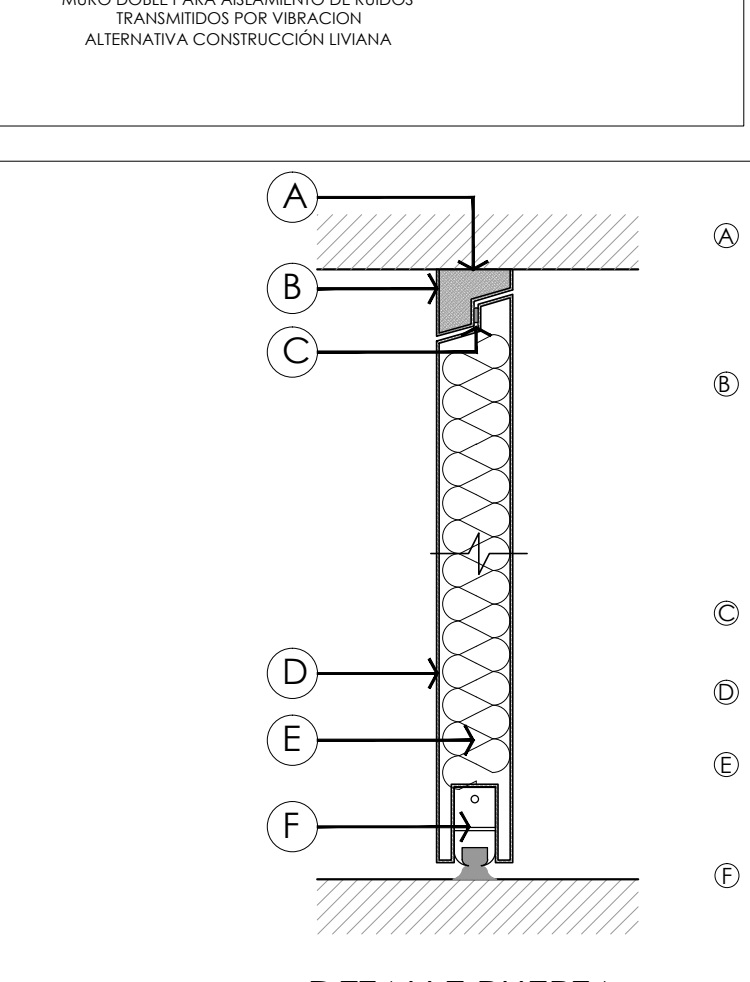


DETALLE DE ESPECIFICACIONES PUERTA ACÚSTICA EN VIDRIO - MARCO METÁLICO

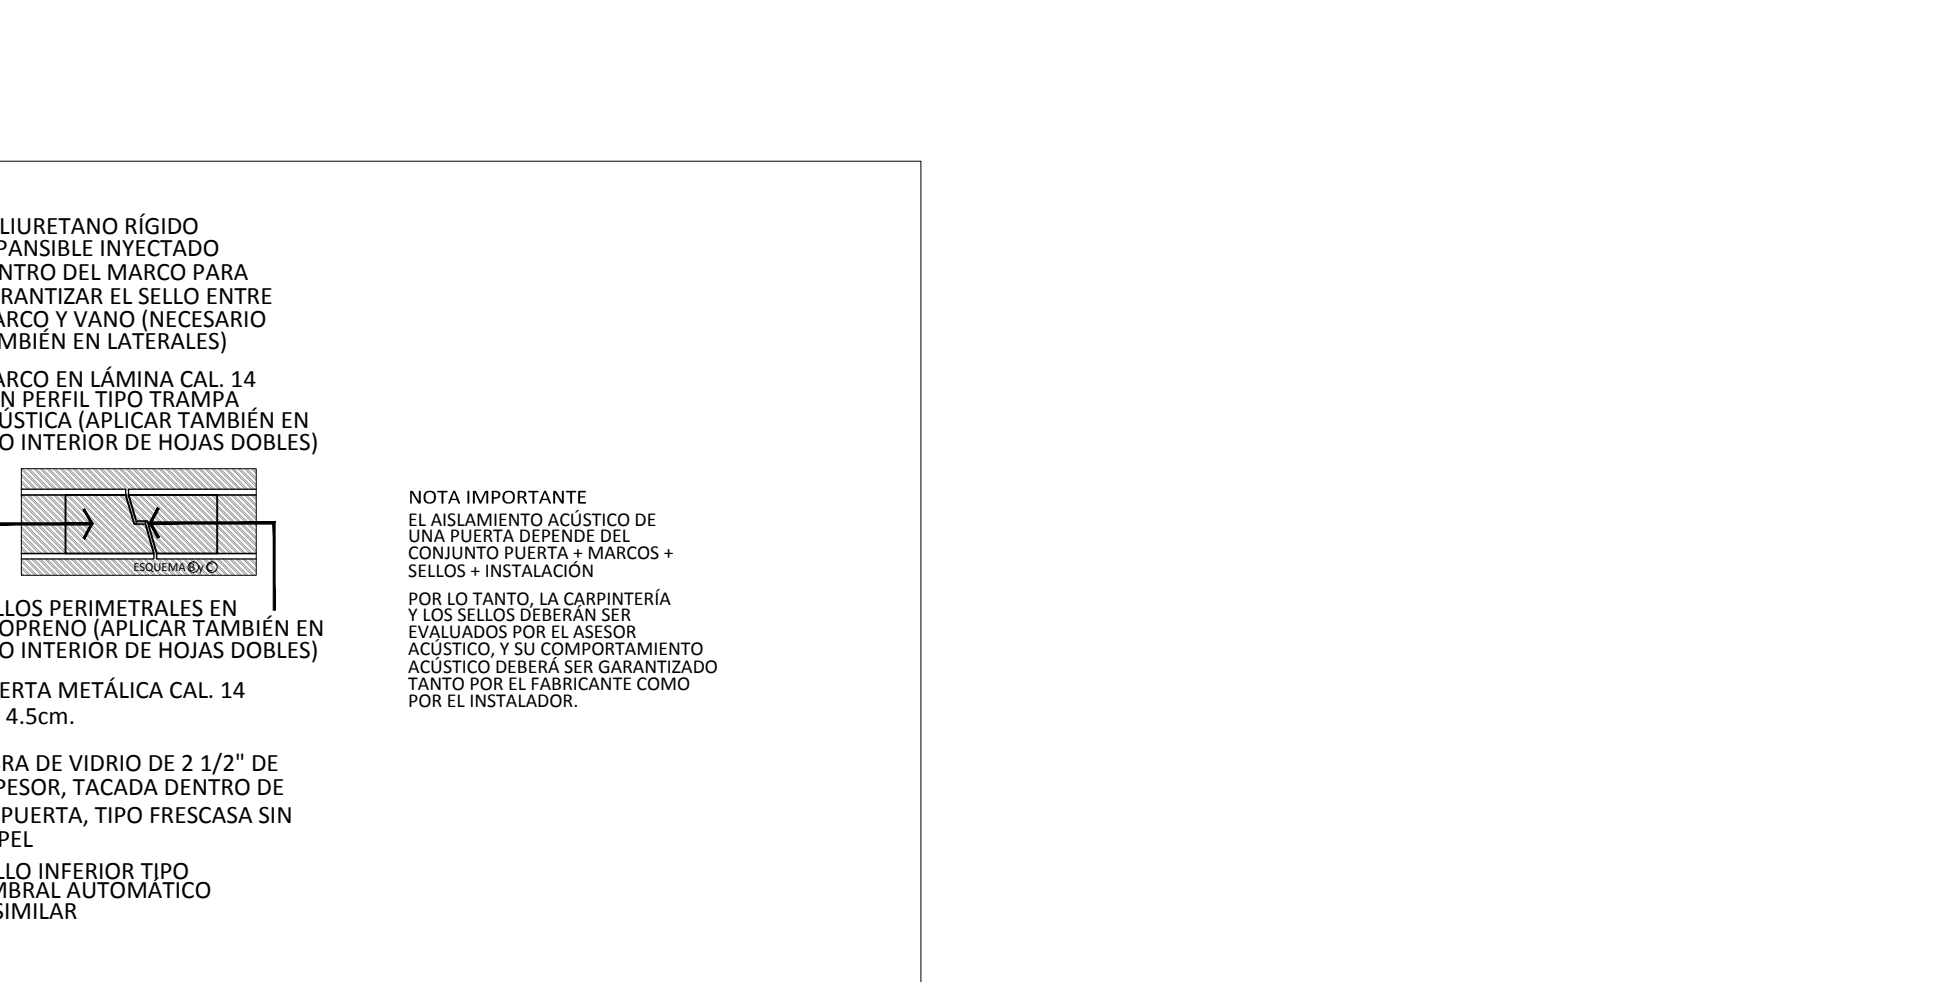

DETALLE DE ESPECIFICACIONES PUERTA ACÚSTICA EN VIDRIO - MARCO METÁLICO

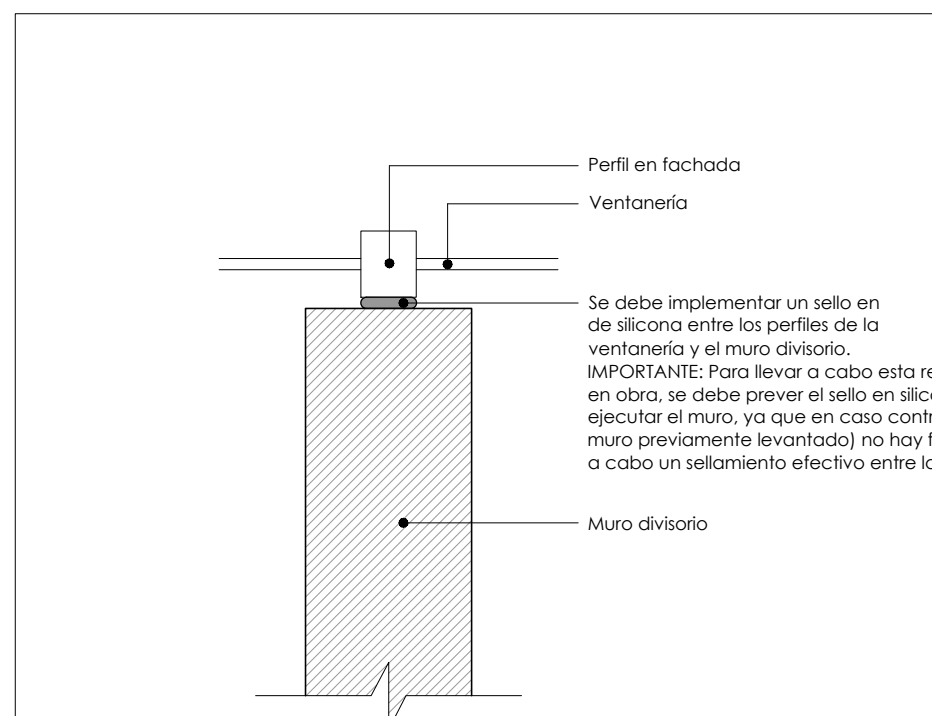


ESQUEMA DE ESPECIFICACIONES (VISTA: PLANTA) SELLAMIENTO ACÚSTICO DE MUROS DIVISORIOS CONTRA FACHADA CASO 1: EL MURO DIVISORIO COINCIDE CON UN PERFIL DE FACHADA.

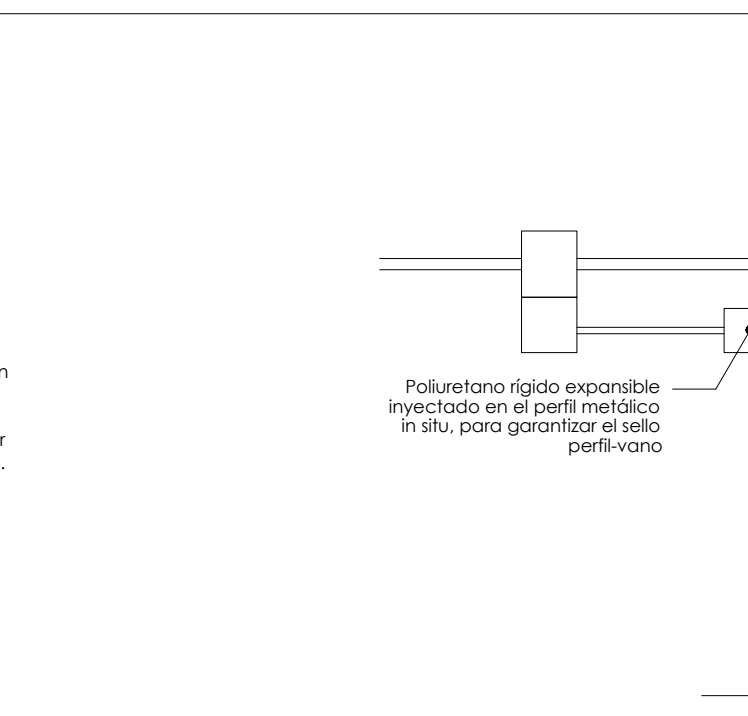


ESQUEMA DE ESPECIFICACIONES (VISTA: PLANTA) SELLAMIENTO ACÚSTICO DE MUROS DIVISORIOS CONTRA FACHADA CASO 2: EL MURO DIVISORIO NO COINCIDE CON UN PERFIL DE FACHADA.




DETALLE PUERTA ACÚSTICA

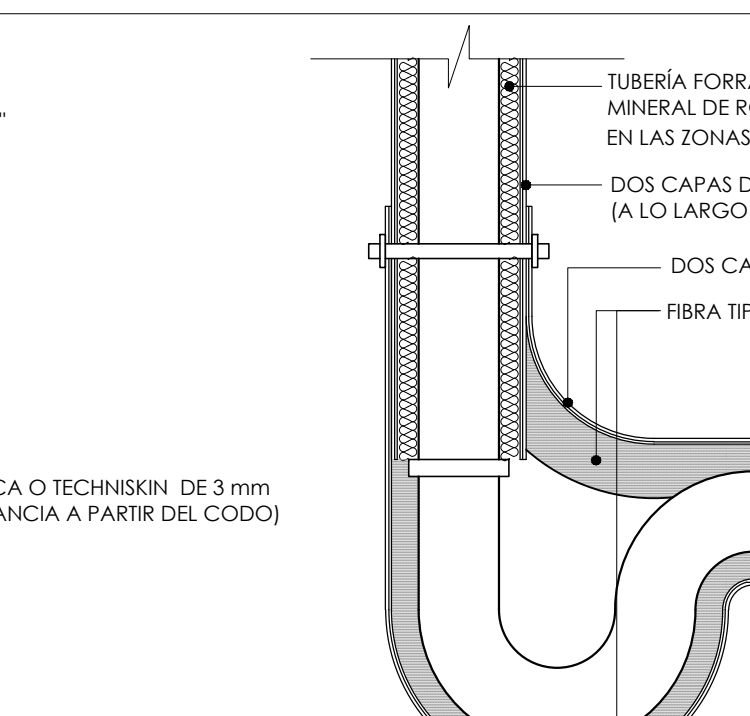


DETALLE PUERTA METALICA ACCESO LABORATORIOS

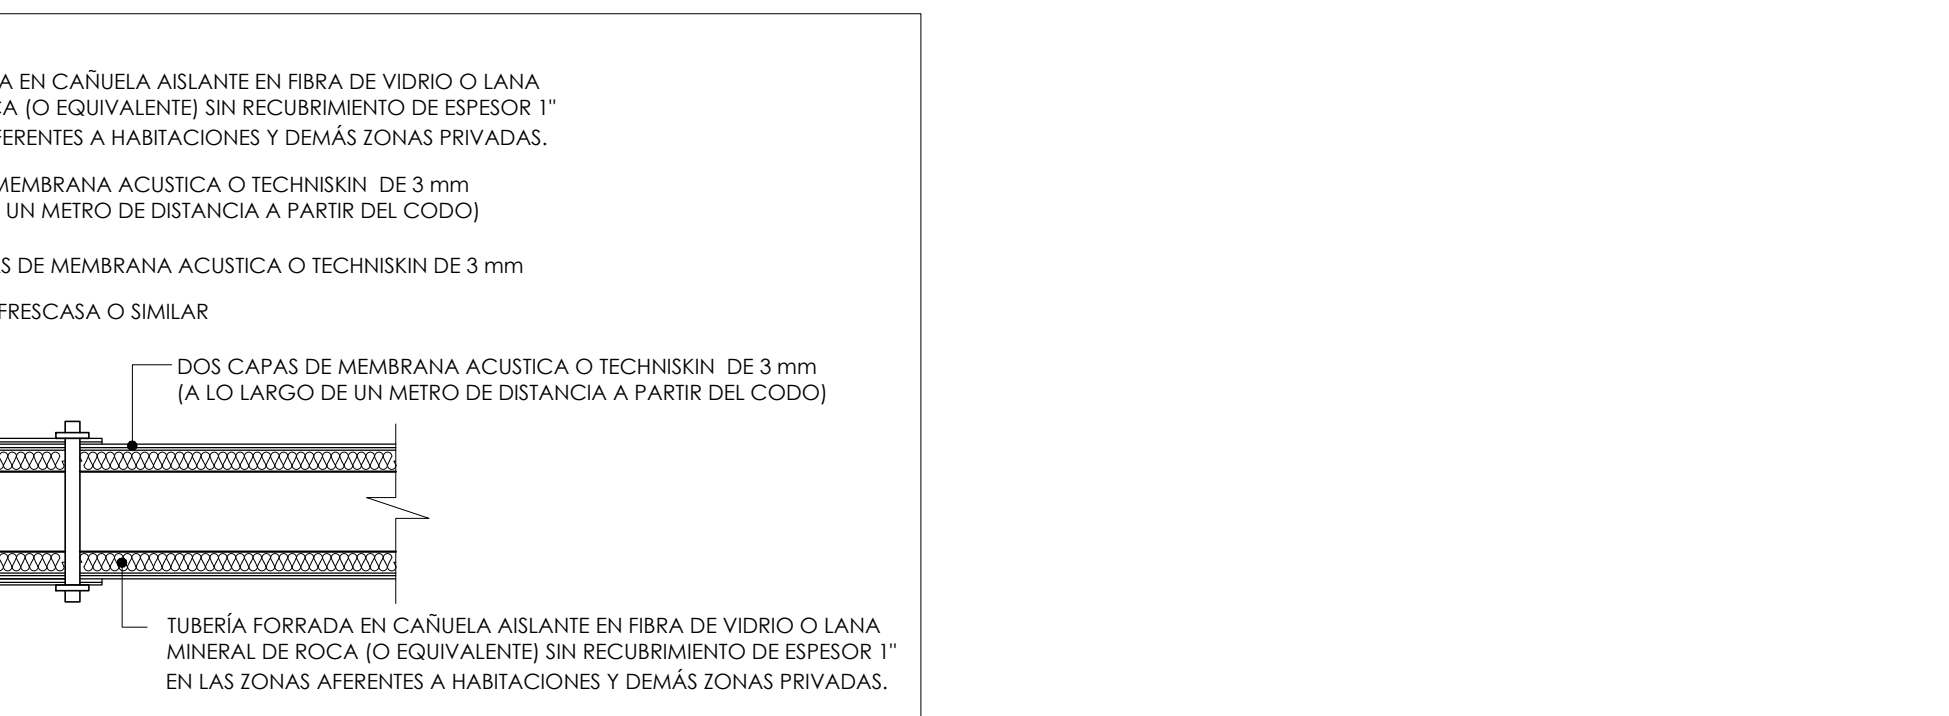


DETALLE PUERTA METALICA ACCESO LABORATORIOS

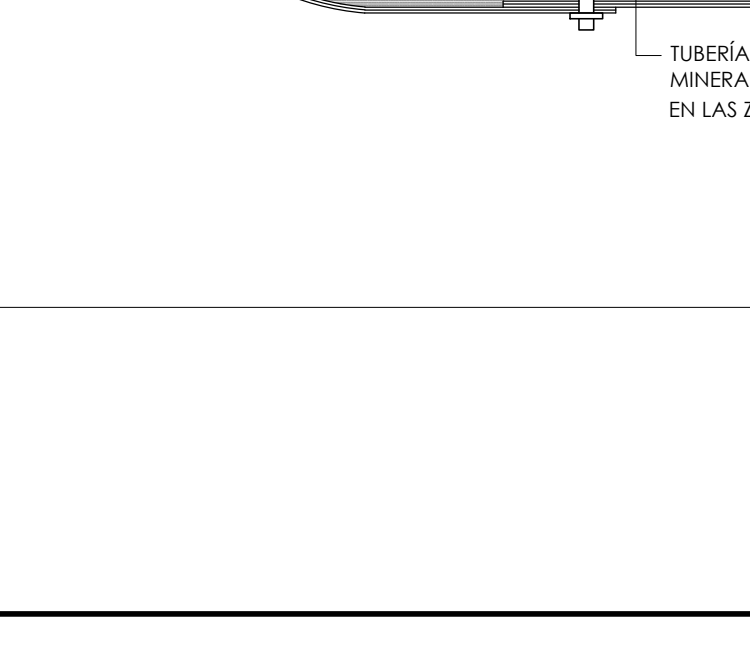

DETALLE DE ESPECIFICACIONES PUERTA ACÚSTICA EN VIDRIO - MARCO METÁLICO

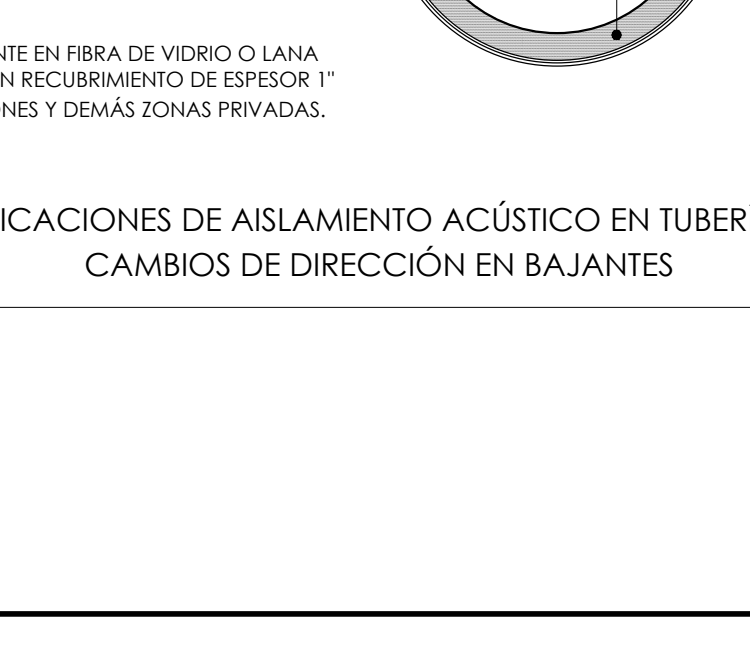

ESPECIFICACIONES DE AISLAMIENTO ACÚSTICO EN TUBERÍA PARA CAMBIOS DE DIRECCIÓN EN BAJANTES

 

DETALLE DE ESPECIFICACIONES PUERTA ACÚSTICA EN VIDRIO - MARCO METÁLICO