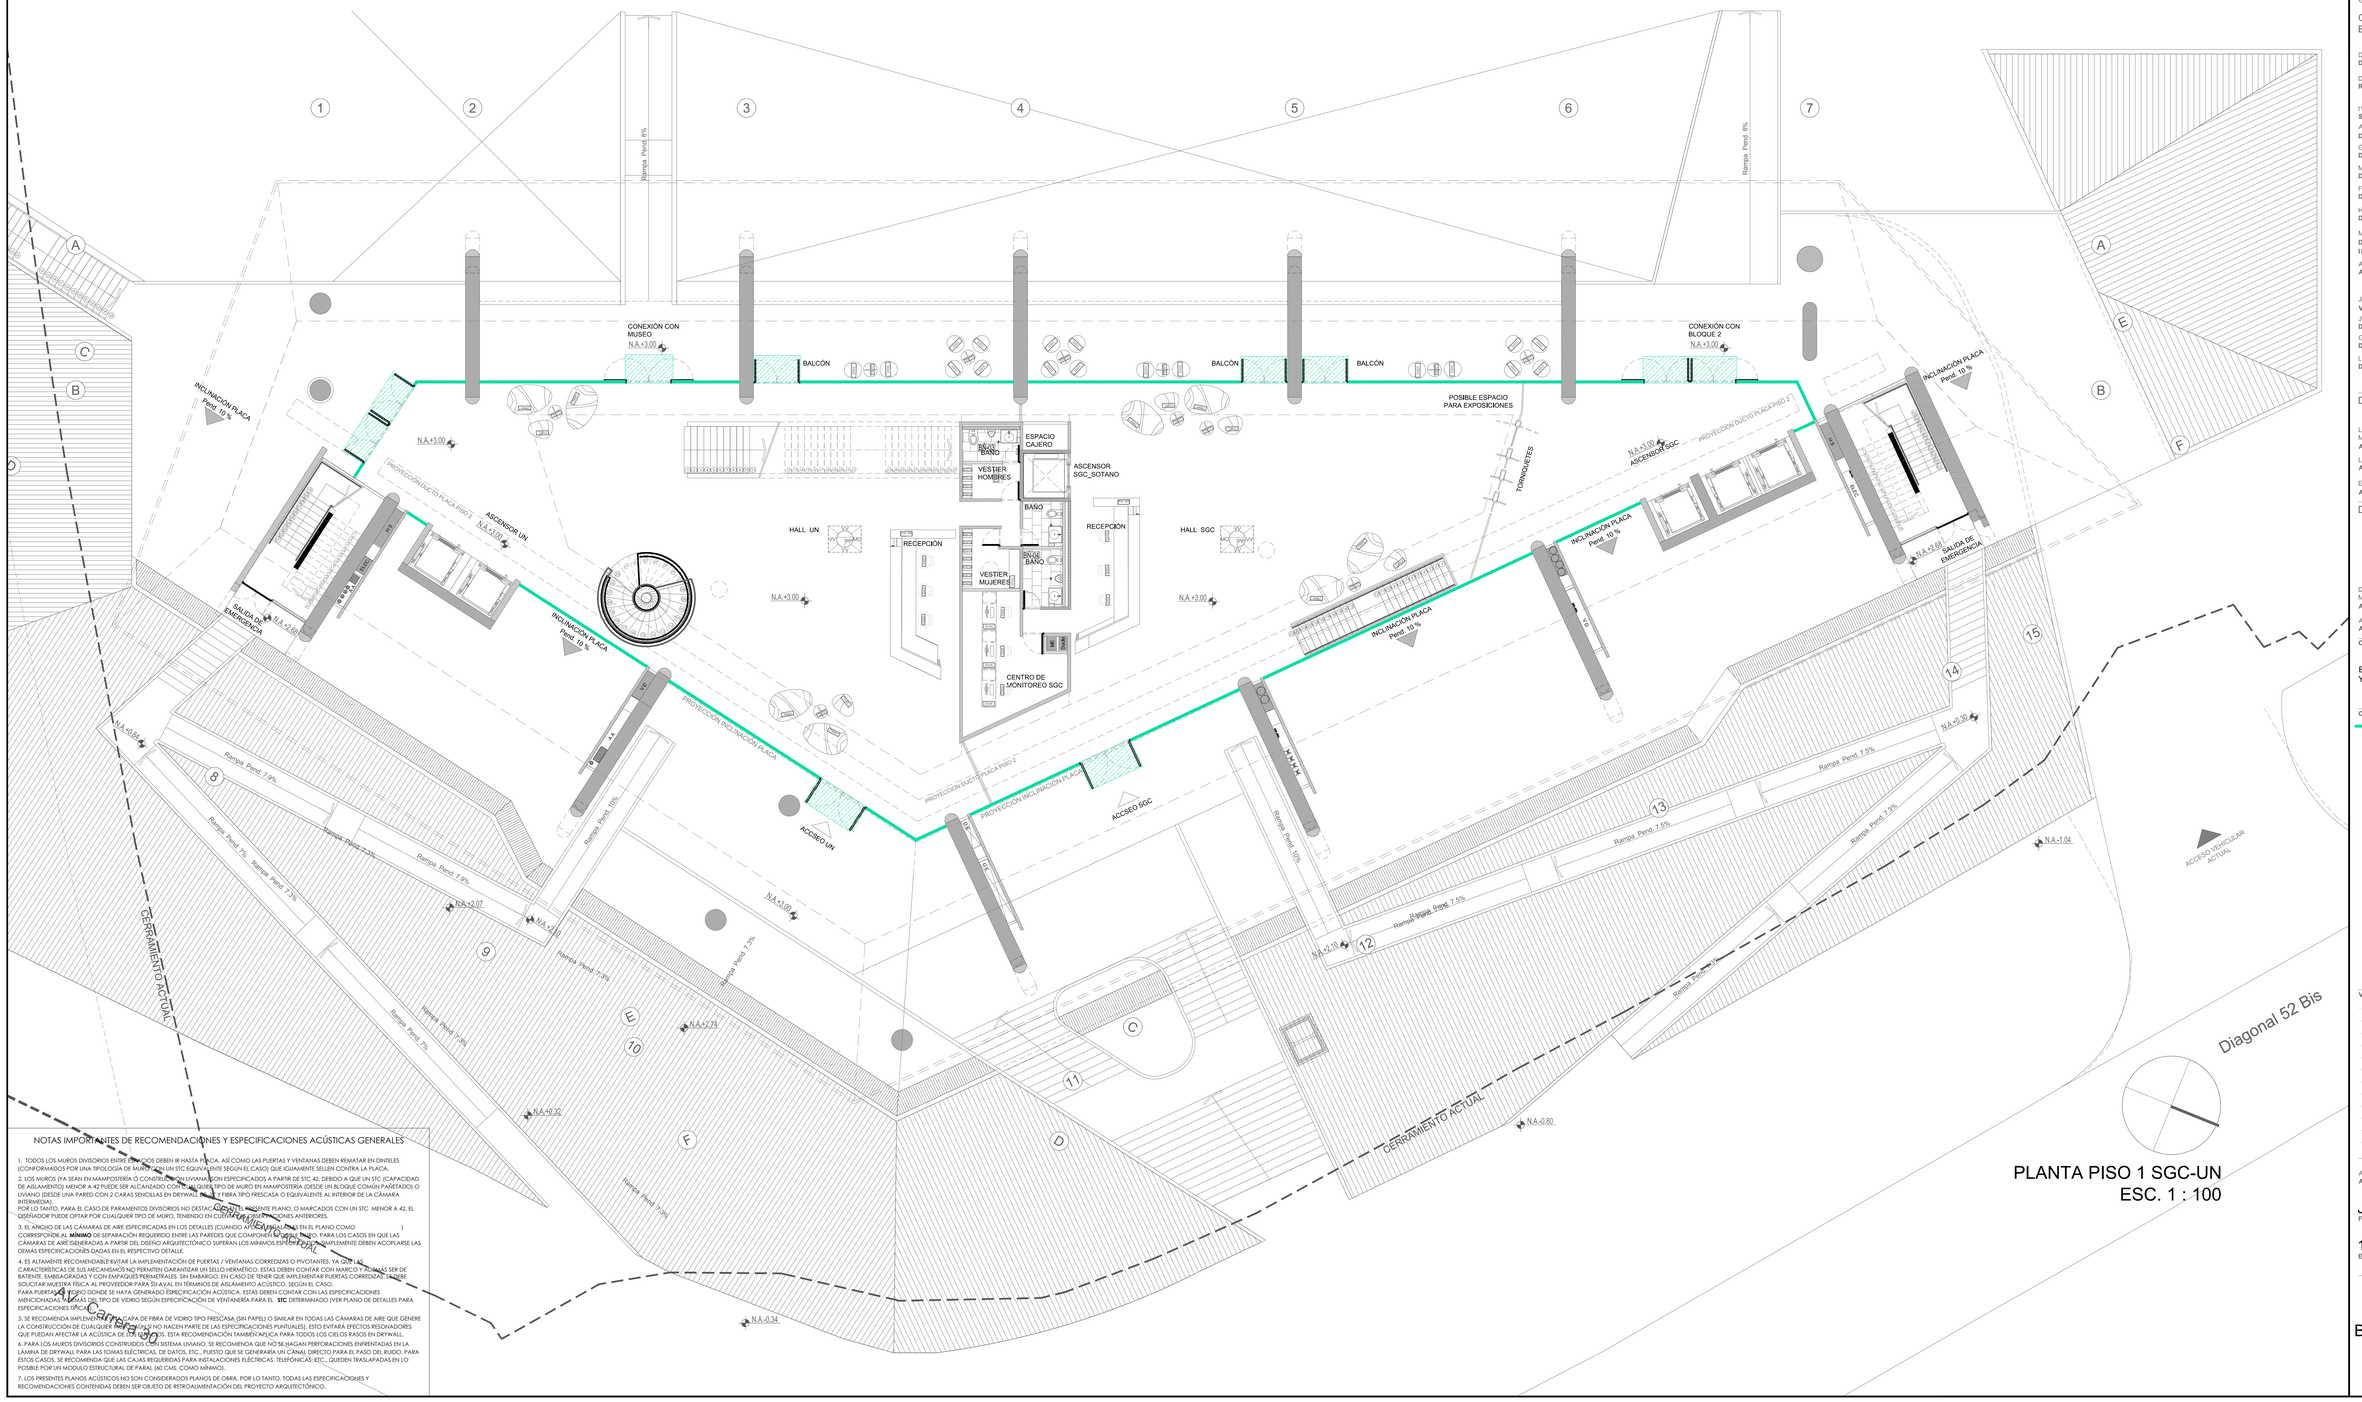

NOTAS IMPORTANTES DE RECOMENDACIONES Y ESPECIFICACIONES ACÚSTICAS GENERALES

1. TODOS LOS MUROS DIVISORIOS ENTRE RECINTOS DEBEN IR HASTA PLACA, ASÍ COMO LAS PUERTAS Y VENTANAS DEBEN REMATAR EN DINTELES (CONFORMADOS POR UNA TIPOLOGÍA DE MURO QUE TENGA UN STC EQUIVALENTE SEGÚN EL CASO) QUE IGUALMENTE SELLEN CONTRA LA PLACA.

2. LOS MUROS (YA SEAN EN MAMPOSTERÍA O CONSTRUCCIÓN EN LIVIANA) CON ESPECIFICADOS A PARTIR DE STC 42, DEBIDO A QUE UN STC (CAPACIDAD DE AISLAMIENTO) MENOR A 42 PUEDE SER ALCANZADO CON CUALQUIER TIPO DE MURO EN MAMPOSTERÍA (DESDE UN BLOQUE COMÚN PAÑETADO) O LIVIANO (DESDE UNA PARED CON 2 CARAS SENCILLAS EN DRYWALL Y FIBRA TIPO FRESCASA, O EQUIVALENTE AL INTERIOR DE LA CÁMARA INTERMEDIA).
POR LO TANTO, PARA EL CASO DE PARAMENTOS DIVISORIOS NO DESTACADOS EN EL PRESENTE PLANO, O MARCADOS CON UN STC MENOR A 42, EL DISEÑADOR PUEDE OPTAR POR CUALQUIER TIPO DE MURO, TENIENDO EN CUENTA LAS ESPECIFICACIONES ANTERIORES.

3. EL ANCHO DE LAS CÁMARAS DE AIRE ESPECIFICADAS EN LOS DETALLES (CUANDO APLIQUEN) Y EN EL PLANO COMO CORRESPONDE AL **MÍNIMO** DE SEPARACIÓN REQUERIDO ENTRE LAS PAREDES QUE COMPONEN EL MURO. PARA LOS CASOS EN QUE LAS CÁMARAS DE AIRE GENERADAS A PARTIR DEL DISEÑO ARQUITECTÓNICO SUPERAN LOS MÍNIMOS ESPECIFICADOS, SIMPLEMENTE DEBEN ACOPLARSE LAS DEMÁS ESPECIFICACIONES DADAS EN EL RESPECTIVO DETALLE.

4. ES ALTAMENTE RECOMENDABLE EVITAR LA IMPLEMENTACIÓN DE PUERTAS / VENTANAS CORREDIZAS O PIVOTANTES, YA QUE LAS CARACTERÍSTICAS DE SUS MECANISMOS NO PERMITEN GARANTIZAR UN SELLO HERMÉTICO. ESTAS DEBEN CONTAR CON MARCO Y PUEDEN SER DE BATIENTE, EMBBAGRADAS Y CON EMPAQUES PERIMETRALES. SIN EMBARGO, EN CASO DE TENER QUE IMPLEMENTAR PUERTAS CORREDIZAS, DEBE SOLICITAR MUESTRA FÍSICA AL PROVEEDOR PARA SD-AVAL EN TÉRMINOS DE AISLAMIENTO ACÚSTICO, SEGÚN EL CASO.
PARA PUERTAS EN DONDE SE HAYA GENERADO ESPECIFICACIÓN ACÚSTICA, ESTAS DEBEN CONTAR CON LAS ESPECIFICACIONES MENCIONADAS EN CUANTO DEL TIPO DE VIDRIO SEGÚN ESPECIFICACIÓN DE VENTANERÍA PARA EL **STC** DETERMINADO (VER PLANO DE DETALLES PARA ESPECIFICACIONES TÍPICAS).

5. SE RECOMIENDA IMPLEMENTAR UNA CAPA DE FIBRA DE VIDRIO TIPO FRESCASA (SIN PAPEL) O SIMILAR EN TODAS LAS CÁMARAS DE AIRE QUE GENERE LA CONSTRUCCIÓN DE CUALQUIER SISTEMA (SI NO HACEN PARTE DE LAS ESPECIFICACIONES PUNTUALES), ESTO EVITARÁ EFECTOS RESONADORES QUE PUEDAN AFECTAR LA ACÚSTICA DE LOS RECINTOS. ESTA RECOMENDACIÓN TAMBIÉN APLICA PARA TODOS LOS CIELOS RASOS EN DRYWALL.

6. PARA LOS MUROS DIVISORIOS CONSTRUIDOS CON SISTEMA LIVIANO, SE RECOMIENDA QUE NO SE HAGAN PERFORACIONES ENFRENTADAS EN LA LÁMINA DE DRYWALL PARA LAS TOMAS ELÉCTRICAS, DE DATOS, ETC., PUESTO QUE SE GENERARÍA UN CANAL DIRECTO PARA EL PASO DEL RUIDO. PARA ESTOS CASOS, SE RECOMIENDA QUE LAS CAJAS REQUERIDAS PARA INSTALACIONES ELÉCTRICAS, TELEFÓNICAS, ETC., QUEDEN TRASLAPADAS EN LO POSIBLE POR UN MÓDULO ESTRUCTURAL DE PARAL (60 CMS. COMO MÍNIMO).

7. LOS PRESENTES PLANOS ACÚSTICOS NO SON CONSIDERADOS PLANOS DE OBRA, POR LO TANTO, TODAS LAS ESPECIFICACIONES Y RECOMENDACIONES CONTENIDAS DEBEN SER OBJETO DE RETROALIMENTACIÓN DEL PROYECTO ARQUITECTÓNICO.

SERVICIO GEOLÓGICO COLOMBIANO

UNIVERSIDAD NACIONAL DE COLOMBIA

CONVENIO INTERADMINISTRATIVO No. 12 DE 2015 ENTRE LA UNIVERSIDAD NACIONAL DE COLOMBIA Y EL SERVICIO GEOLÓGICO COLOMBIANO

CENTRO DE EXCELENCIA EN GEOCIENCIAS

DR. OSCAR PAREDES ZAPATA
DIRECTOR SGC

DR. IGNACIO MANTILLA PRADA
RECTOR UNIVERSIDAD NACIONAL

IVÁN SARMIENTO GÁLVIS
SECRETARIO GENERAL SGC
ALBERTO OCHOA
DIRECTOR GEOCIENCIAS BÁSICAS
GLORIA PRIETO
DIRECTOR RECURSOS MINERALES
MARTA CALVACHE
DIRECTOR GEOAMENAZAS
FERNANDO MOSOS
DIRECTOR ASUNTOS NUCLEARES
HÉCTOR ENCISO
DIRECTOR LABORATORIOS
MARGARITA BRAVO
DIRECTOR GESTIÓN DE LA INFORMACION
ANTONIO STORINO
ASESOR CONVENIO SGC

JAIME FRANKY RODRIGUEZ
VICERRECTOR SEDE BOGOTÁ
JAIME AGUIRRE CEBALLOS
DECANO FACULTAD CIENCIAS
GUSTAVO ADOLFO SARMIENTO
DIRECTOR OPTO GEOCIENCIAS
LEONARDO ÁLVAREZ YEPES
DIRECTOR CONVENIO

DISEÑO

LEONARDO ÁLVAREZ YEPES
M.P. Nº 2570047064 CND
ARQUITECTO DISEÑADOR
LUZ AIDA RODRIGUEZ
ARQ. COORDINADOR GENERAL
EDWIN ALEXANDER ALFONSO
ARQ. COORDINADOR TÉCNICO

DISEÑO ACÚSTICO

acústica - diseño - tecnología
proyectos@adtacustica.com

DANIEL DUPLAT LAPIDES
M.P. Nº 2570064254
ARQUITECTO DISEÑADOR
ANA MARIA MANTILLA
ARQUITECTO COLABORADOR

CONTIENE

ESPECIFICACIONES DE AISLAMIENTO Y ACONDICIONAMIENTO ACÚSTICO

PISO 1

CONVENCIONES

DIVISIONES EN VIDRIO / PUERTA 44mm CON AISLAMIENTO ACÚSTICO (VER DETALLE EN PLANO DE DETALLES)
PARA LOS MUROS DE LA PLACA SUPERIOR (GRIS) (STC 42) (VER DETALLE DE ESPECIFICACIONES)

VERSIONES

Acus_UNAL_SGC_BQ1_v30-06-2017.dwg
ARCHIVO DIGITAL

JUNIO DE 2017
FECHA

1:100
ESCALA

03
PLANO

BLOQUE 1 - TORRE

AC-03
PLANCHA N°