




NOTAS:
 1. Ver notas, convenciones, especificaciones y planos de referencia en plano N°01
 2. Todos los medidos están dados en metros a menos que se indique otra unidad.
 3. Se debe prever fundir la rampa antes que la placa NE-0.02.

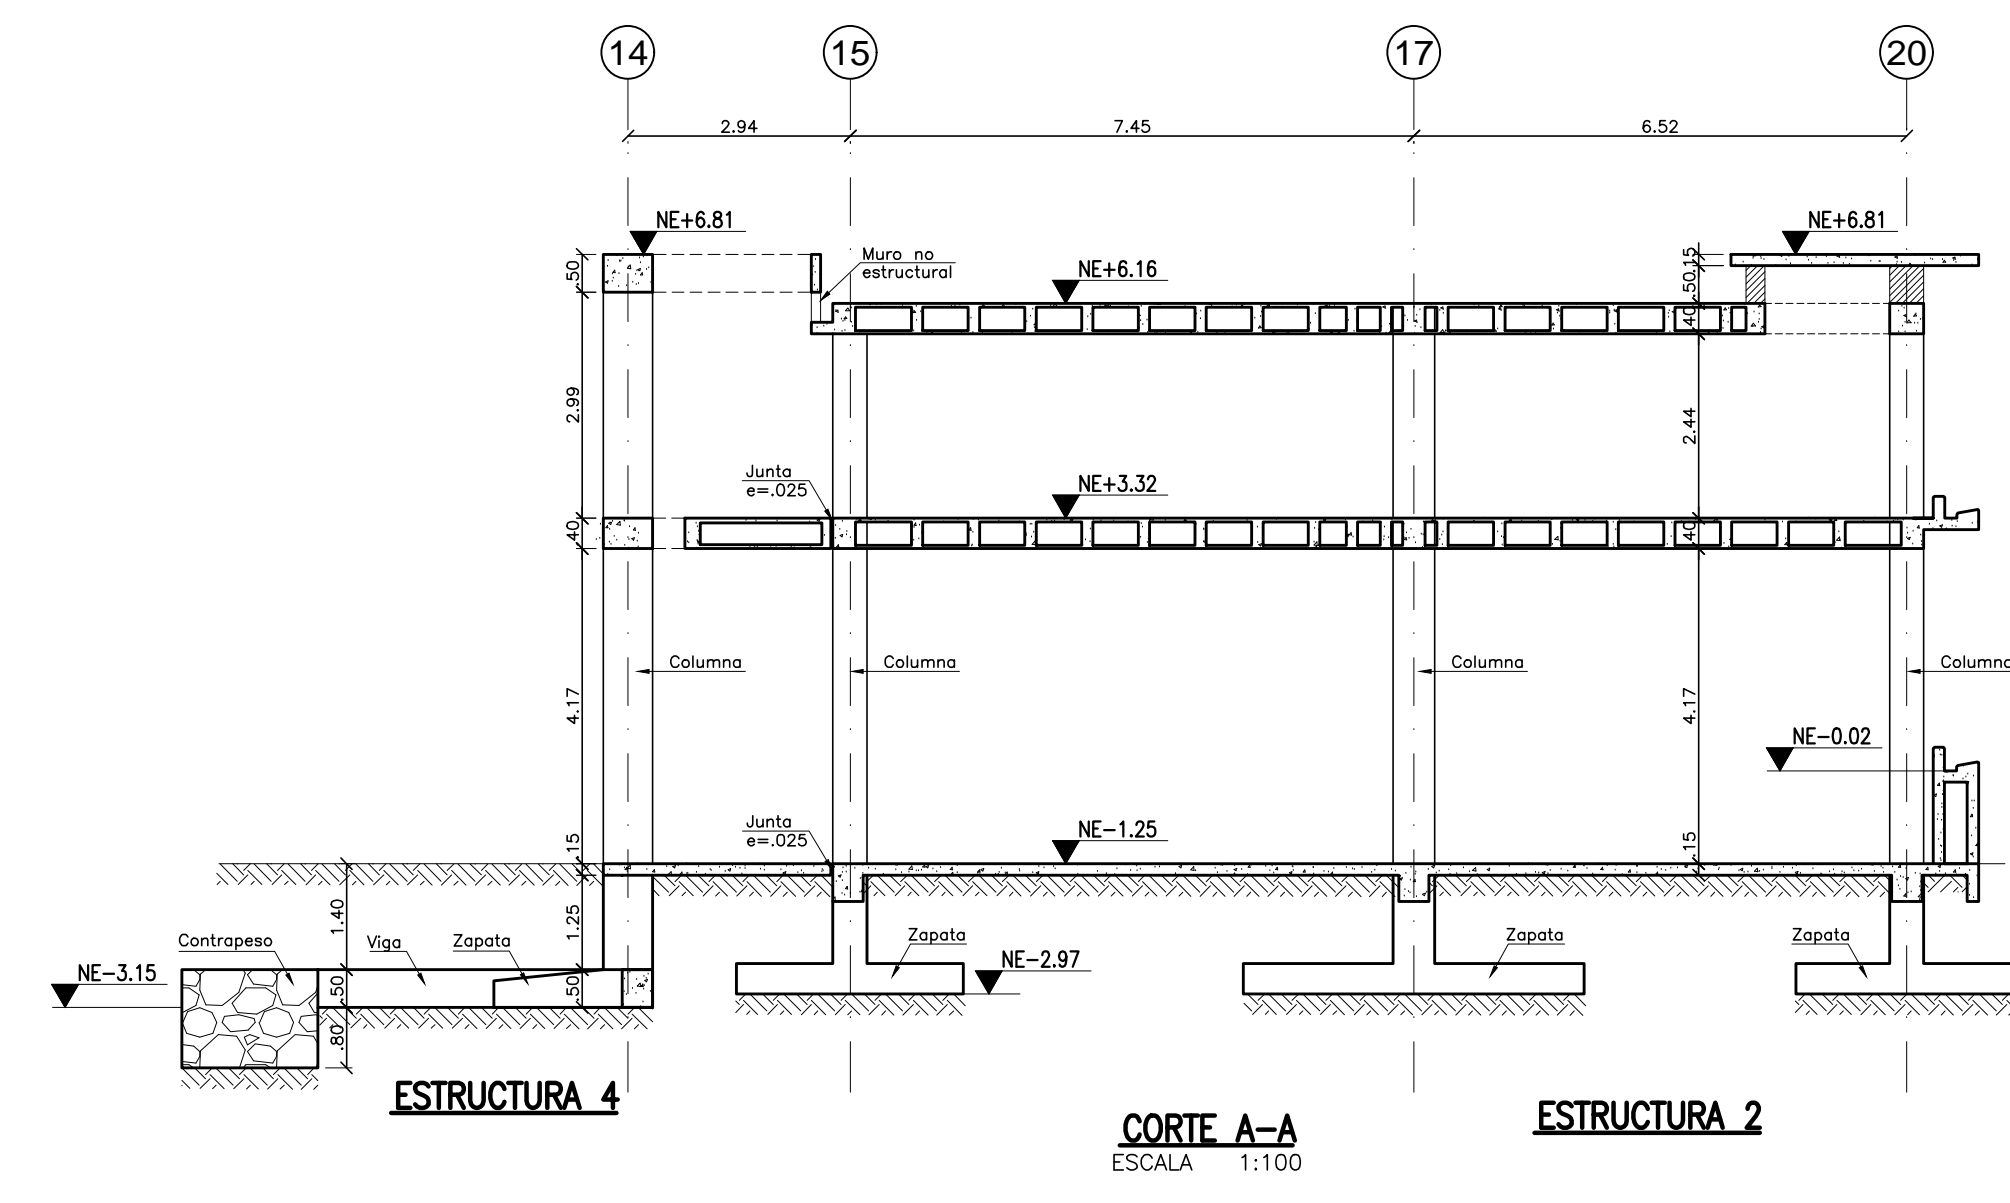


CORTE A-A
ESCALA 1:100

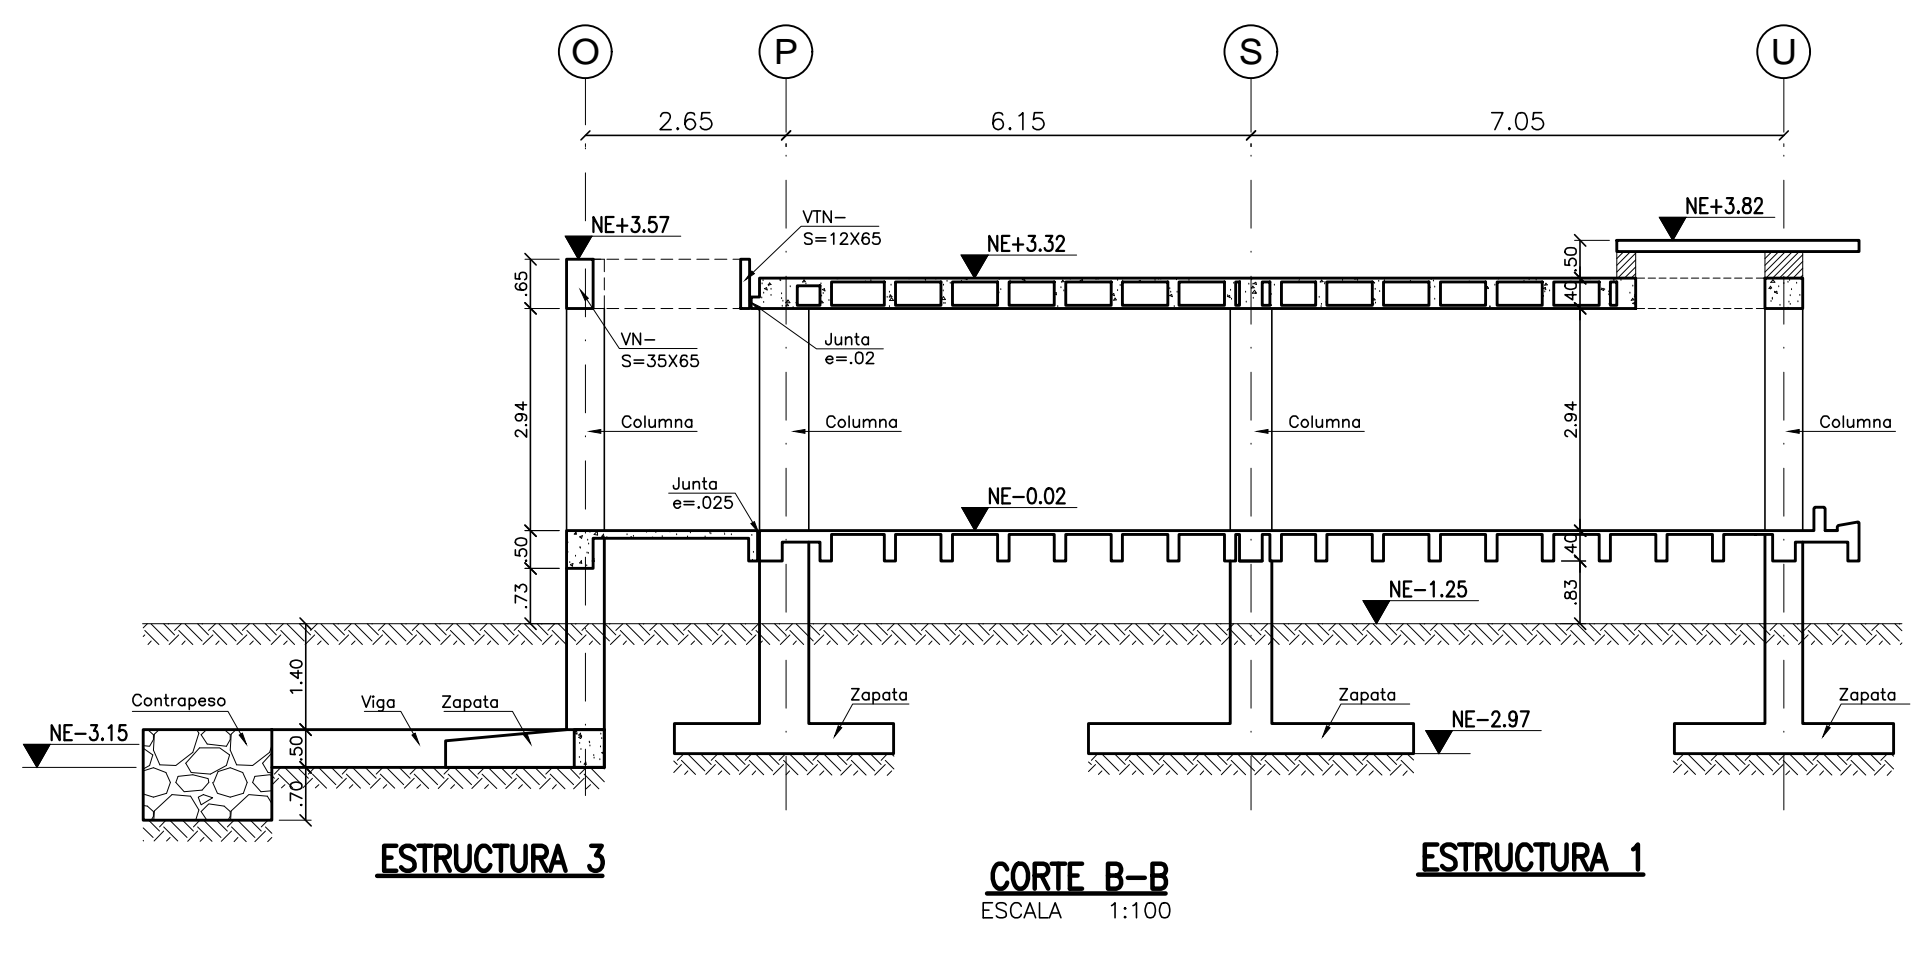


CORTE B-B
ESCALA 1:100

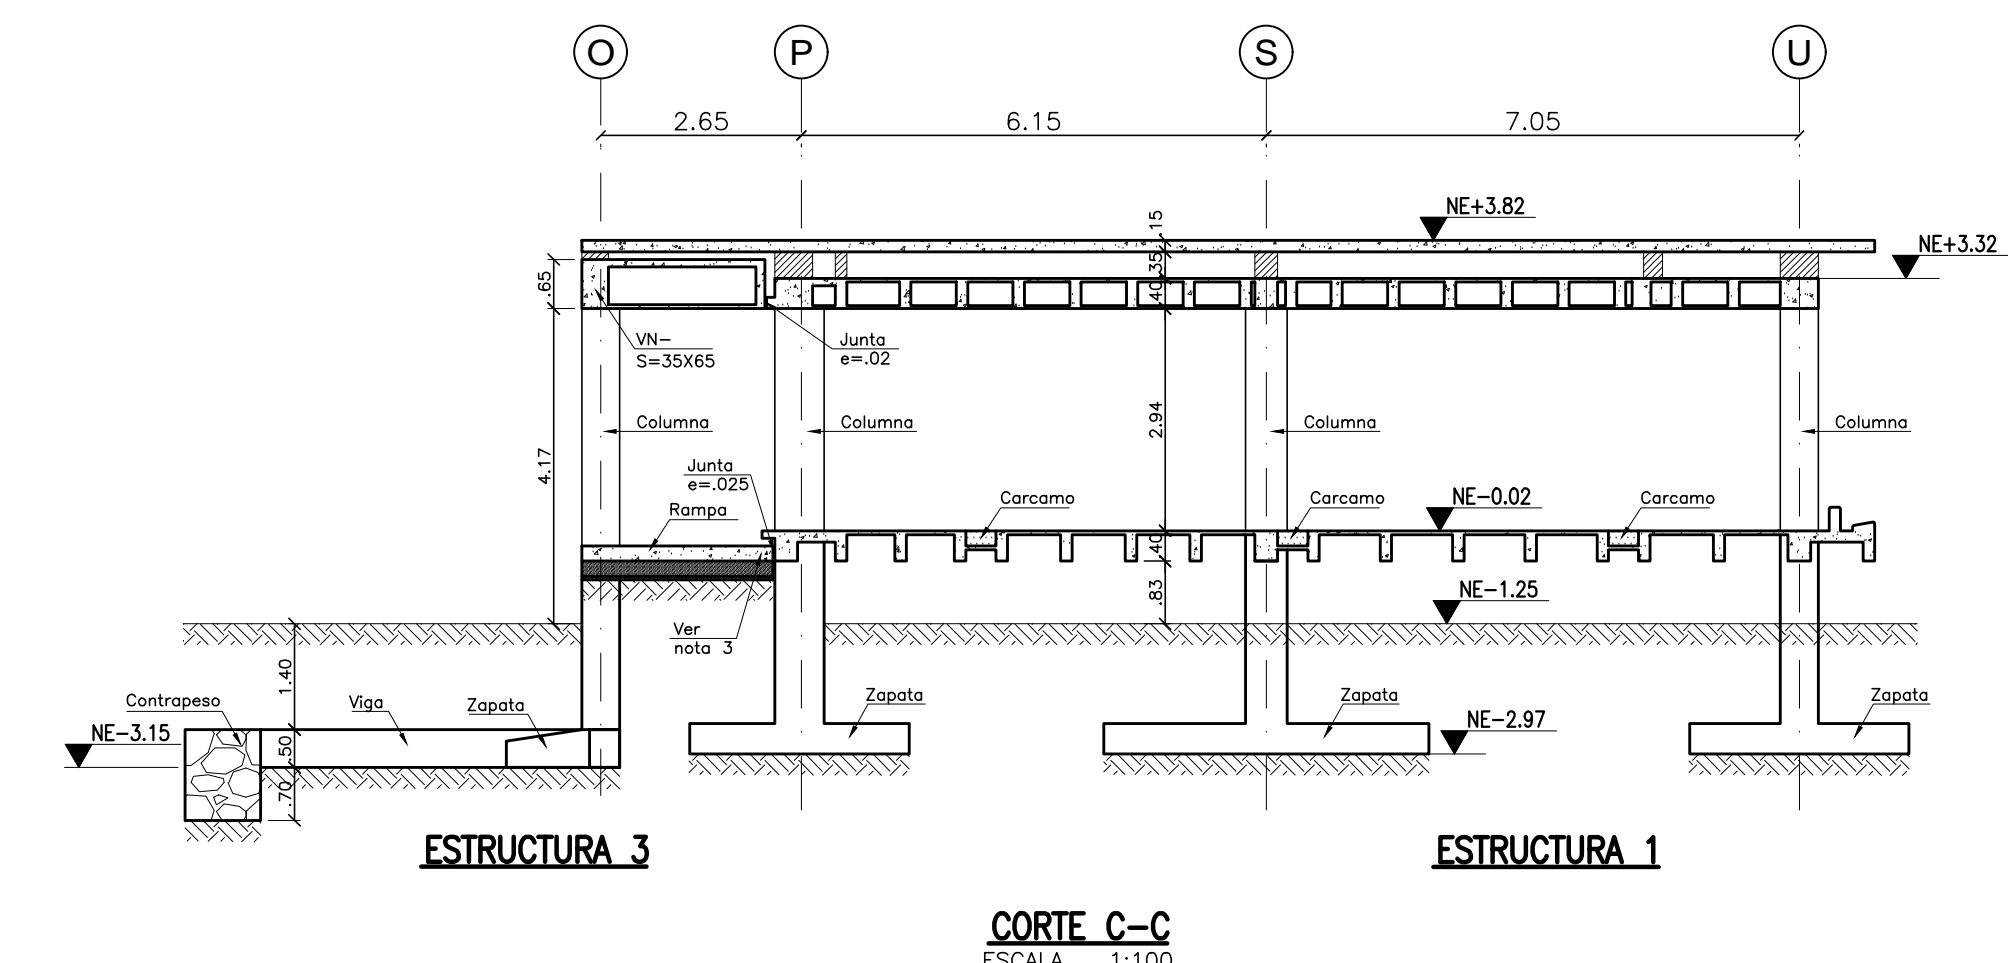

CORTE C-C
ESCALA 1:100

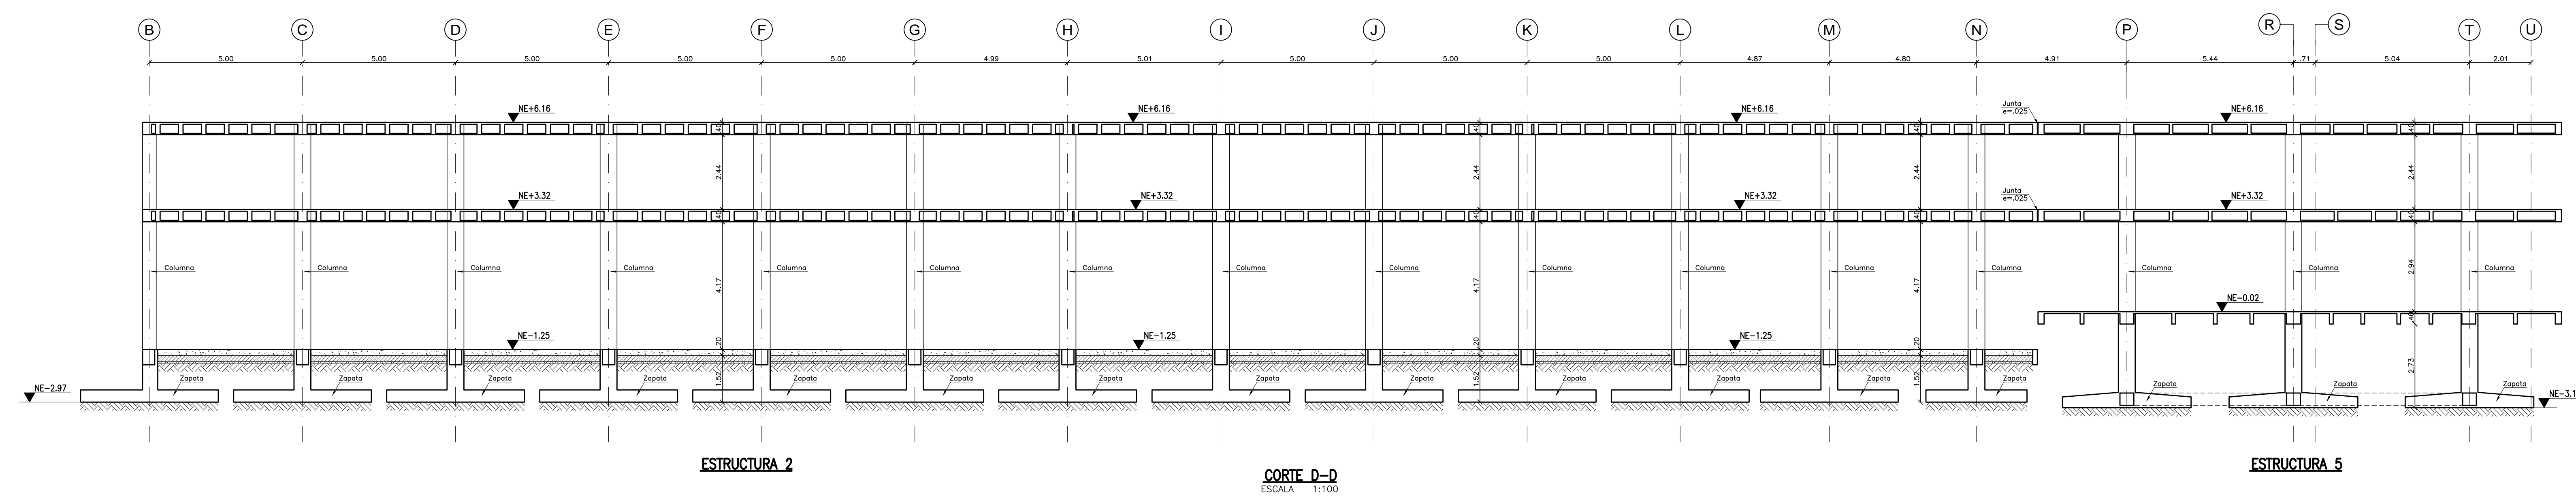

CORTE D-D
ESCALA 1:100

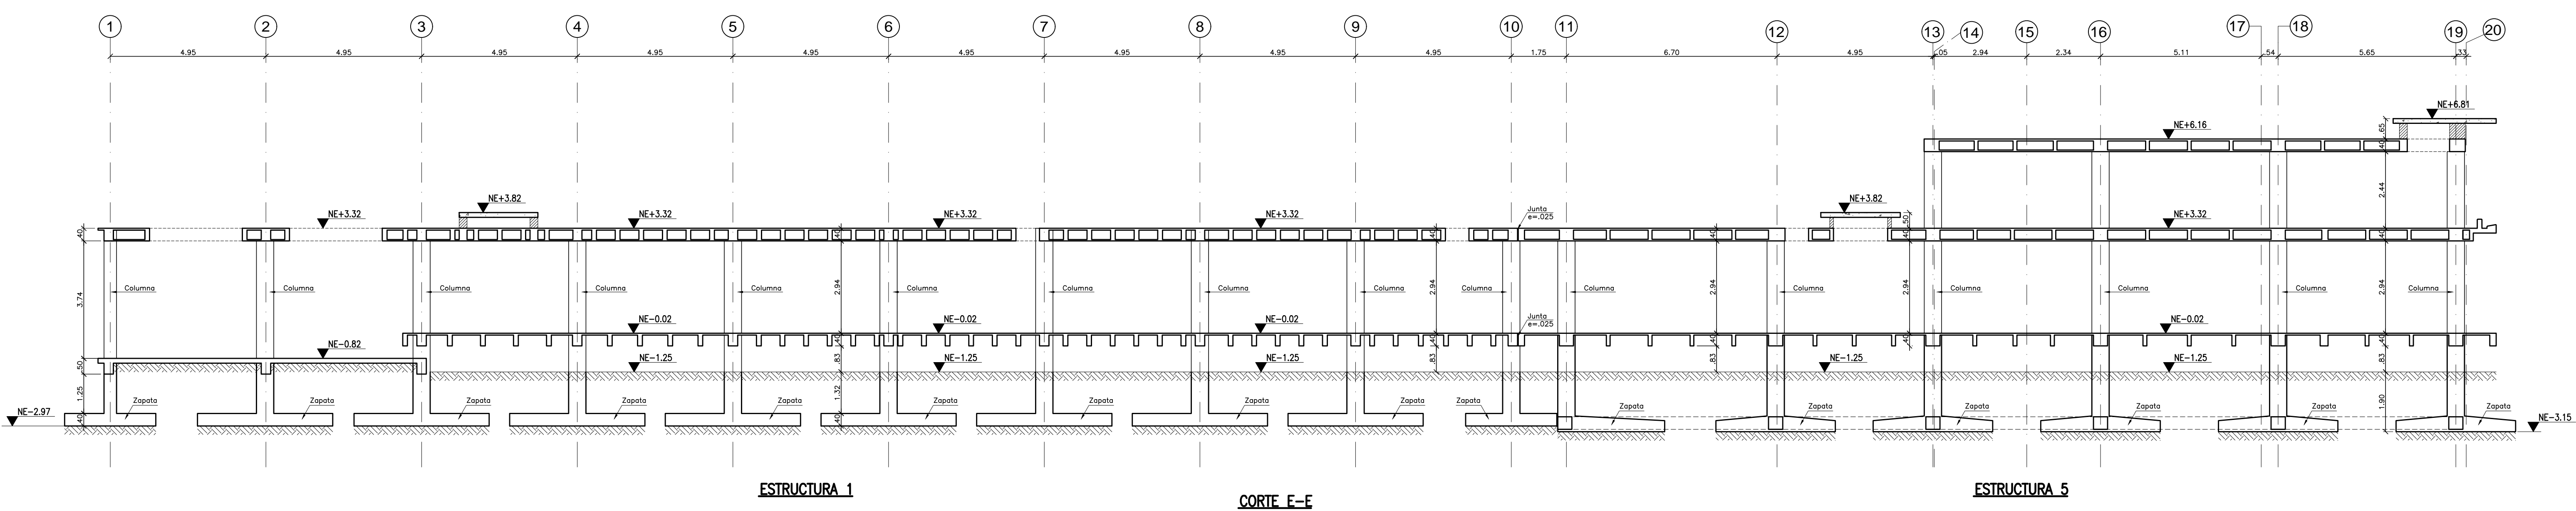

CORTE E-E
ESCALA 1:100