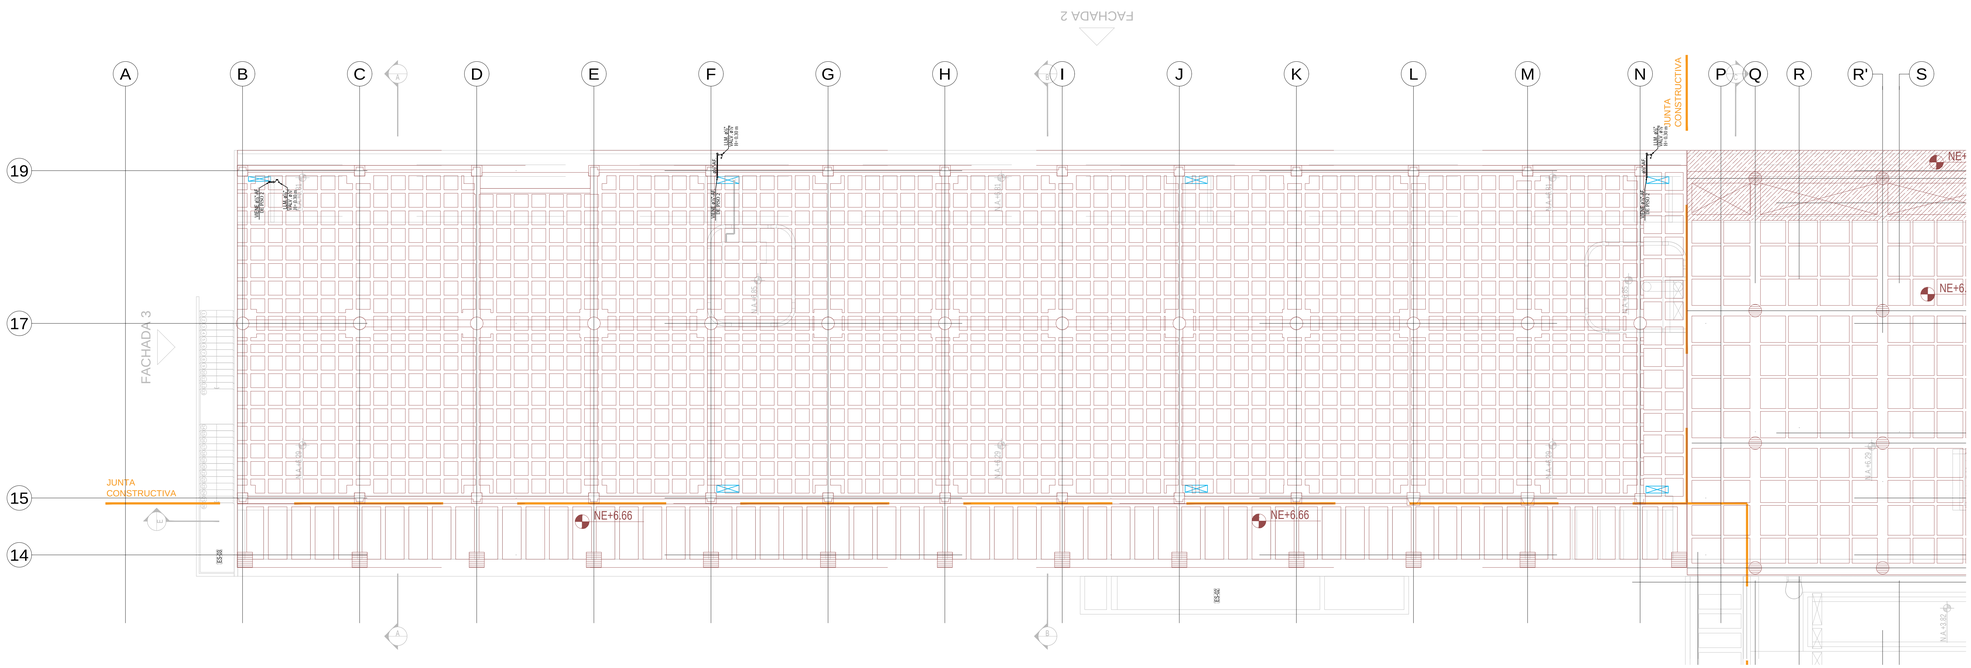
A
B
C
D
E
F
G
H
I
J
K
L
M
N
P
Q
R
R'
S
19
17
15
14
FACHADA 2
FACHADA 3
JUNTA CONSTRUCTIVA
NE+6.66
NE+6.66
NE+6.66
NE+6.66
NA+3.92
NA+3.92
NA+3.92