

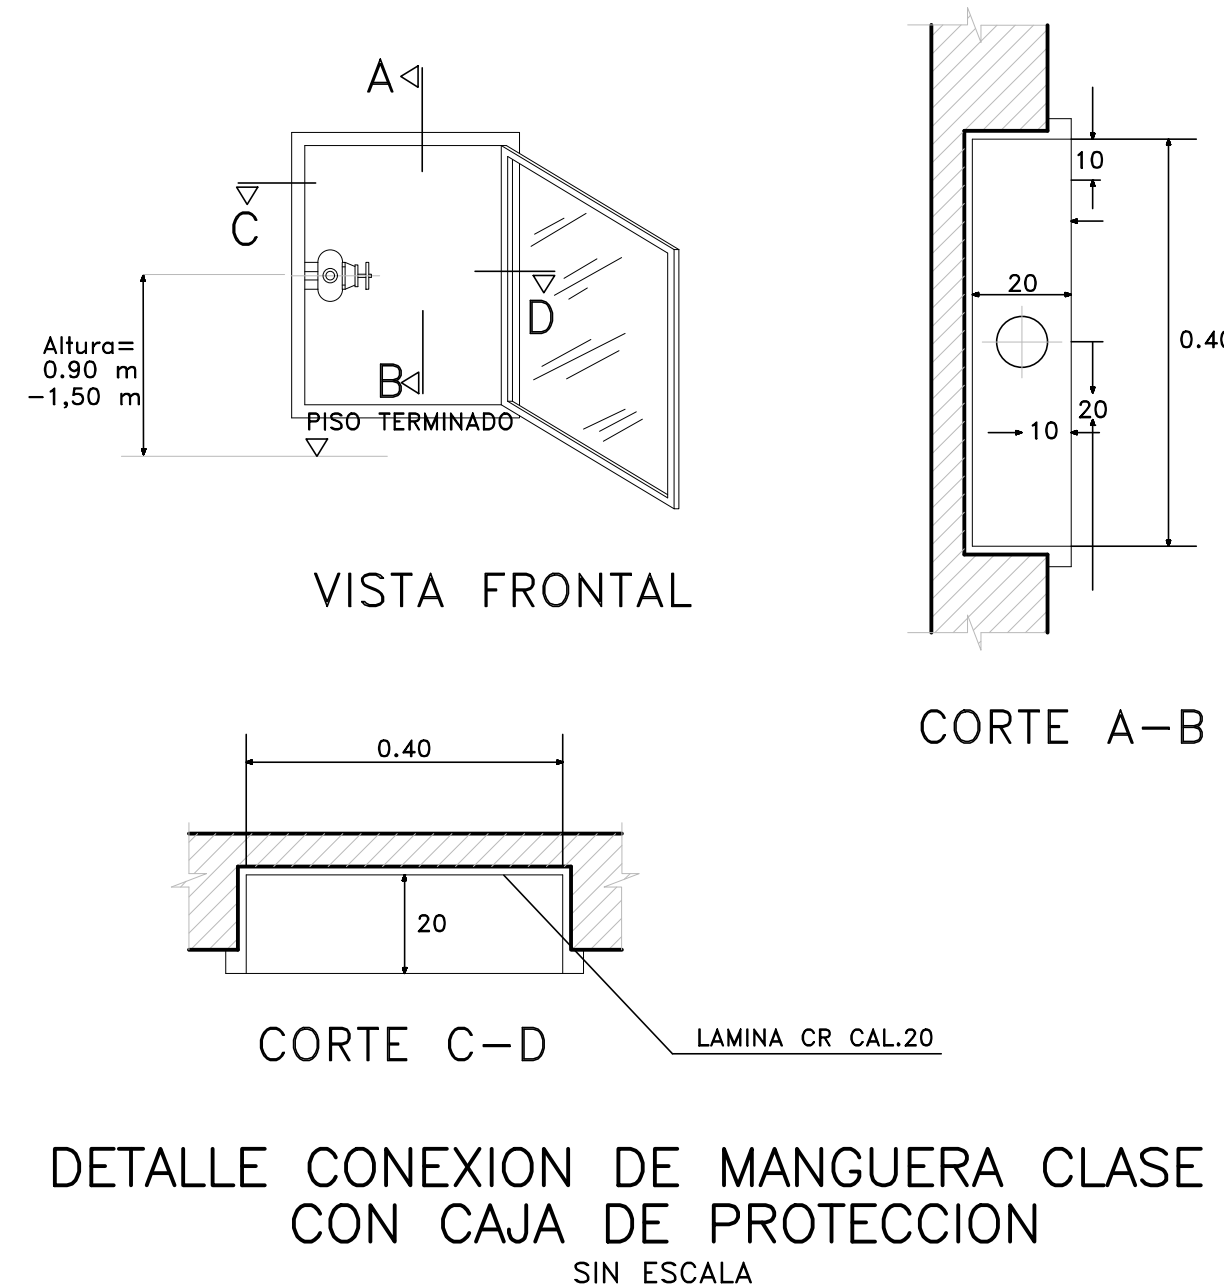
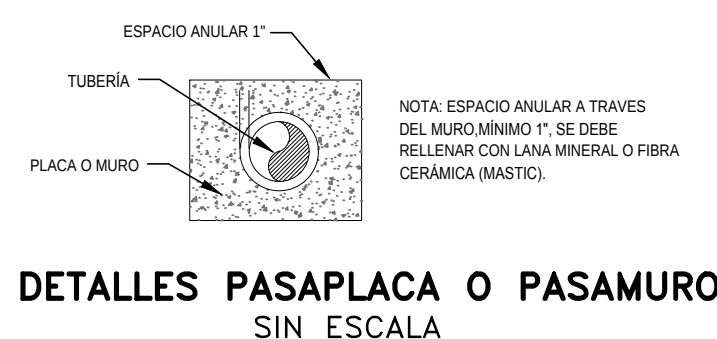
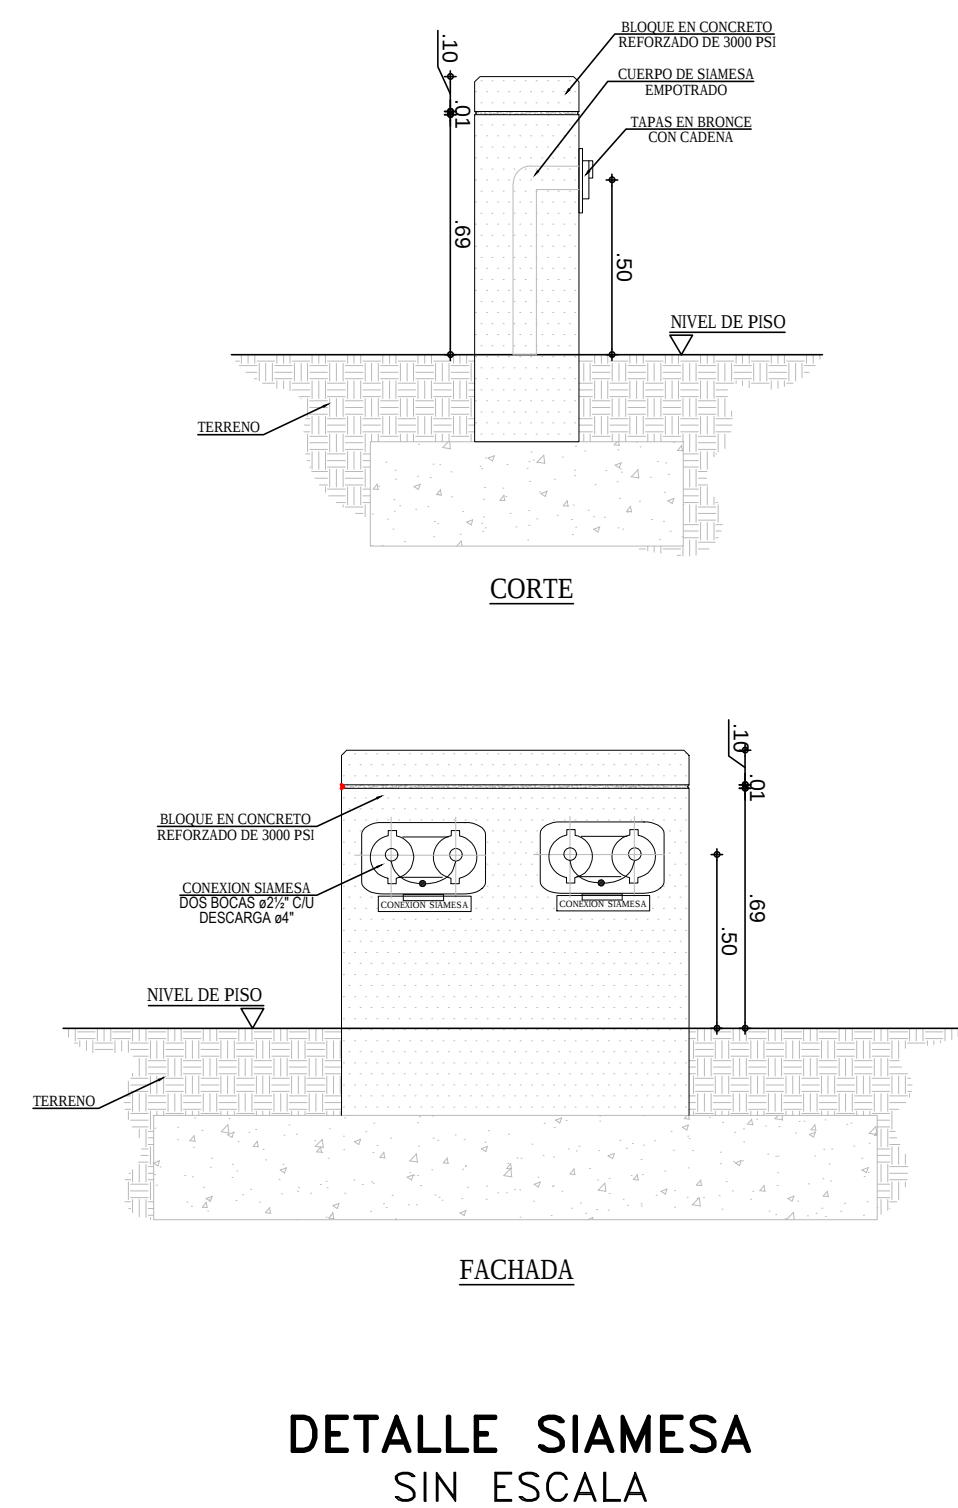
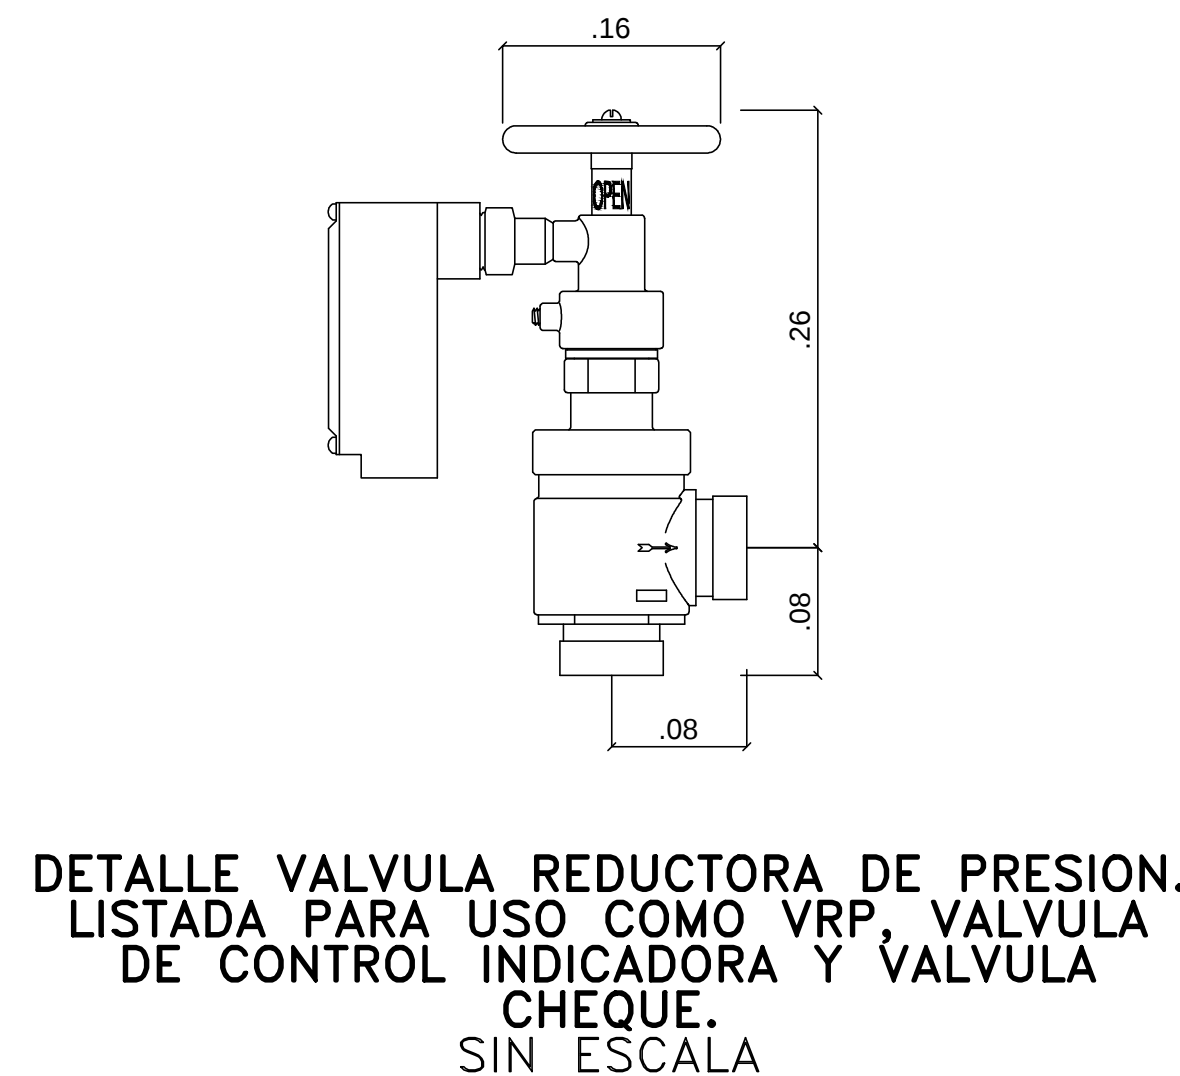
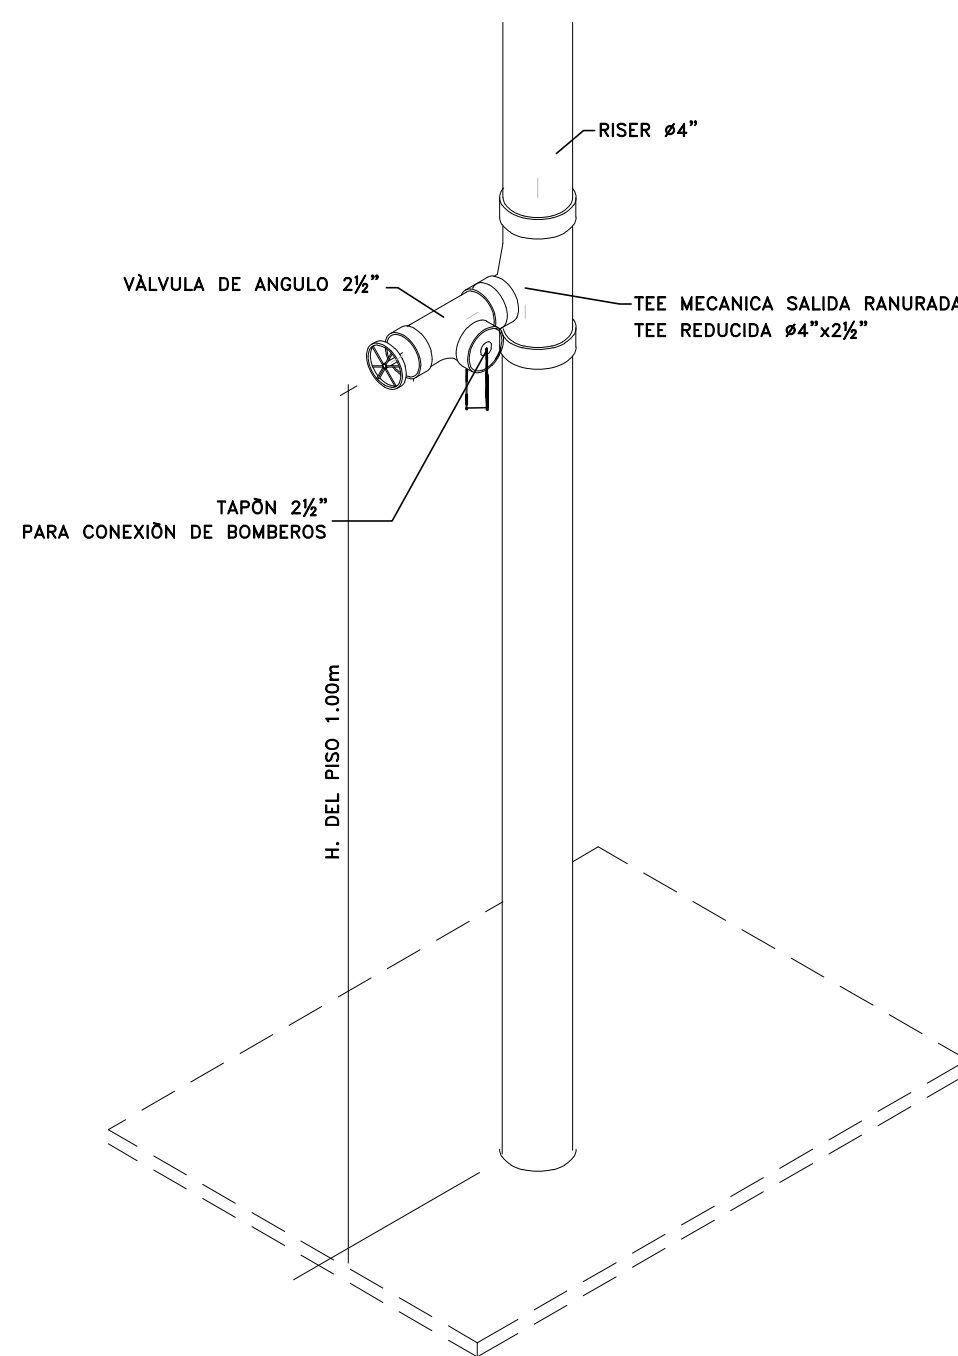
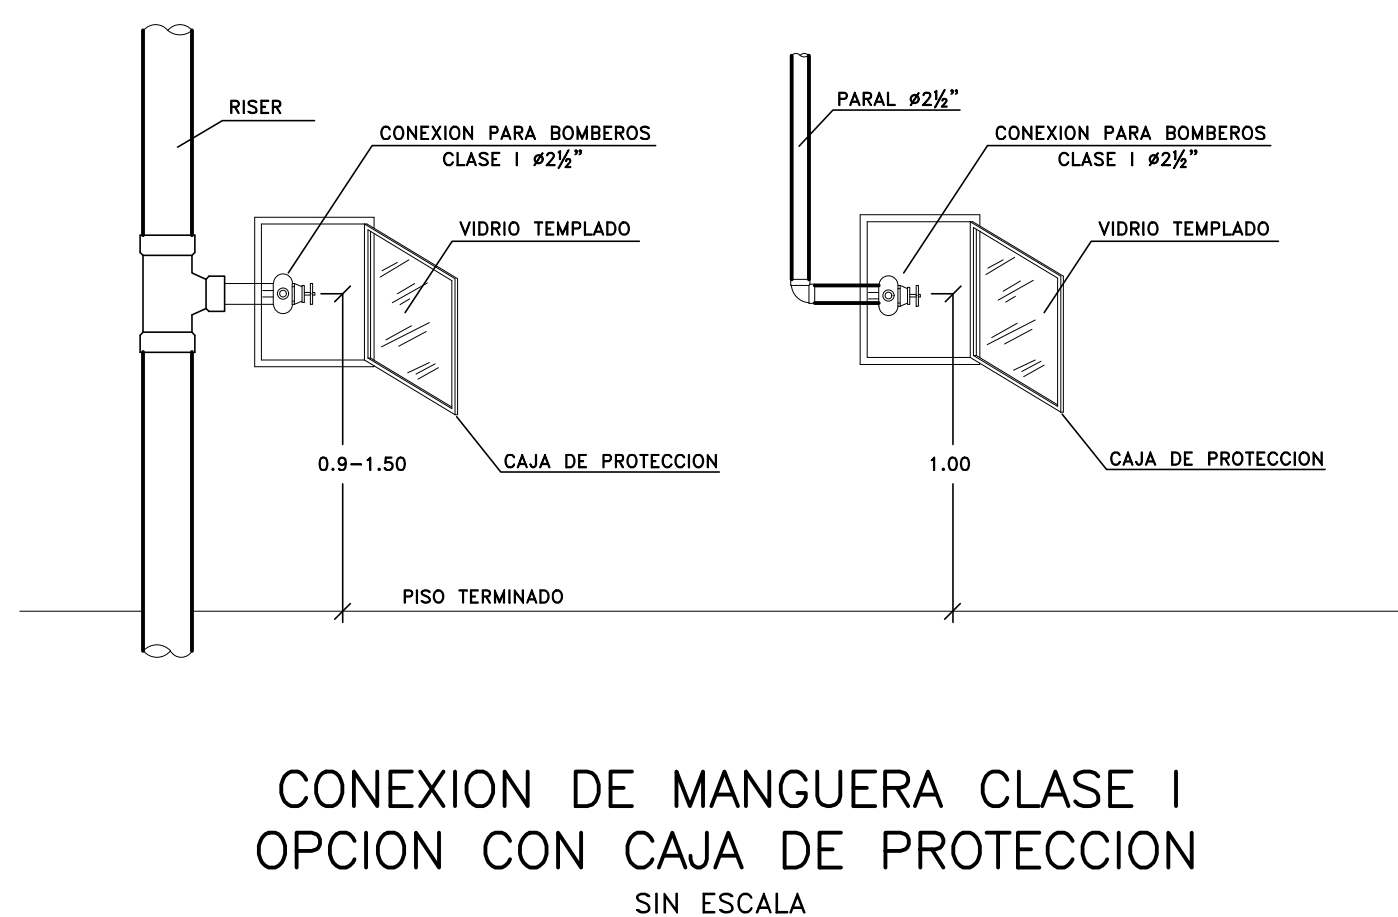
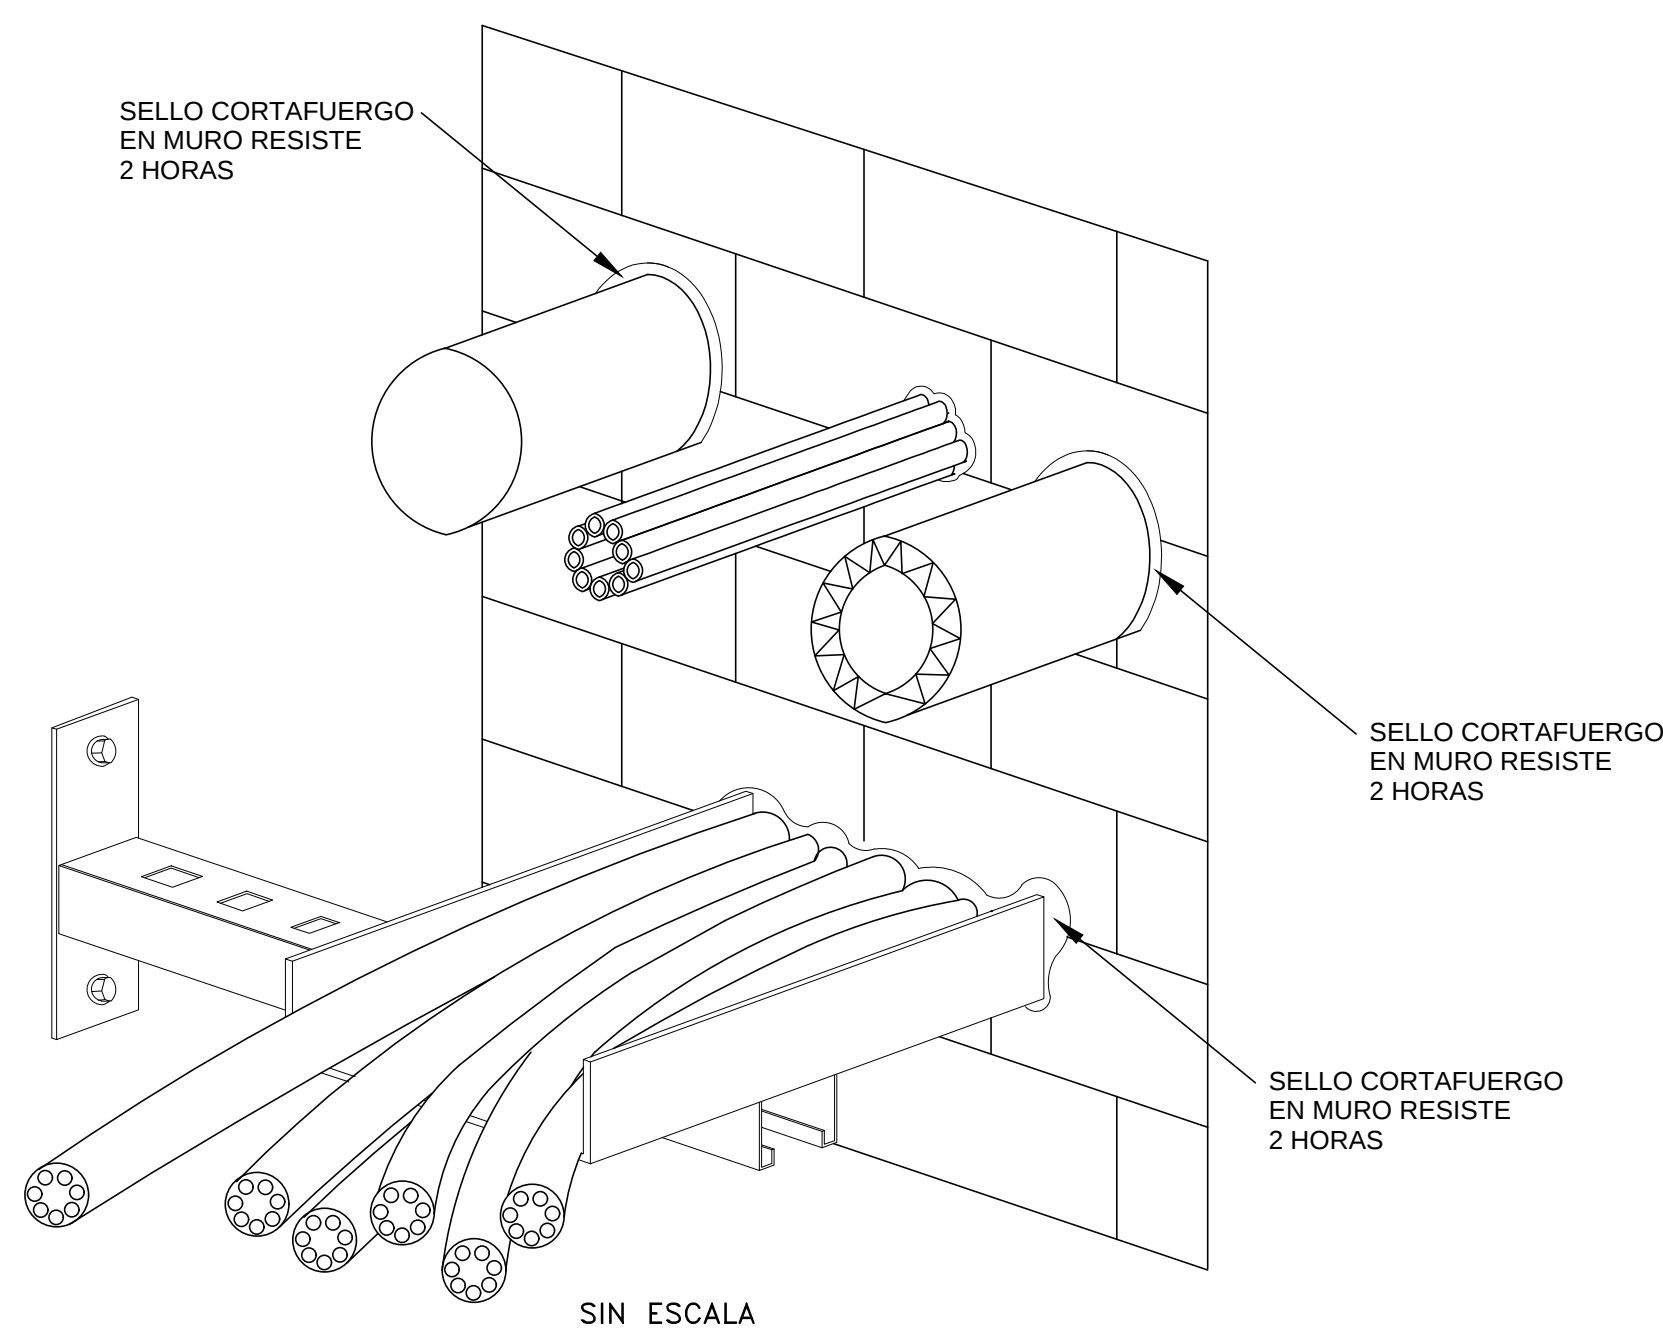
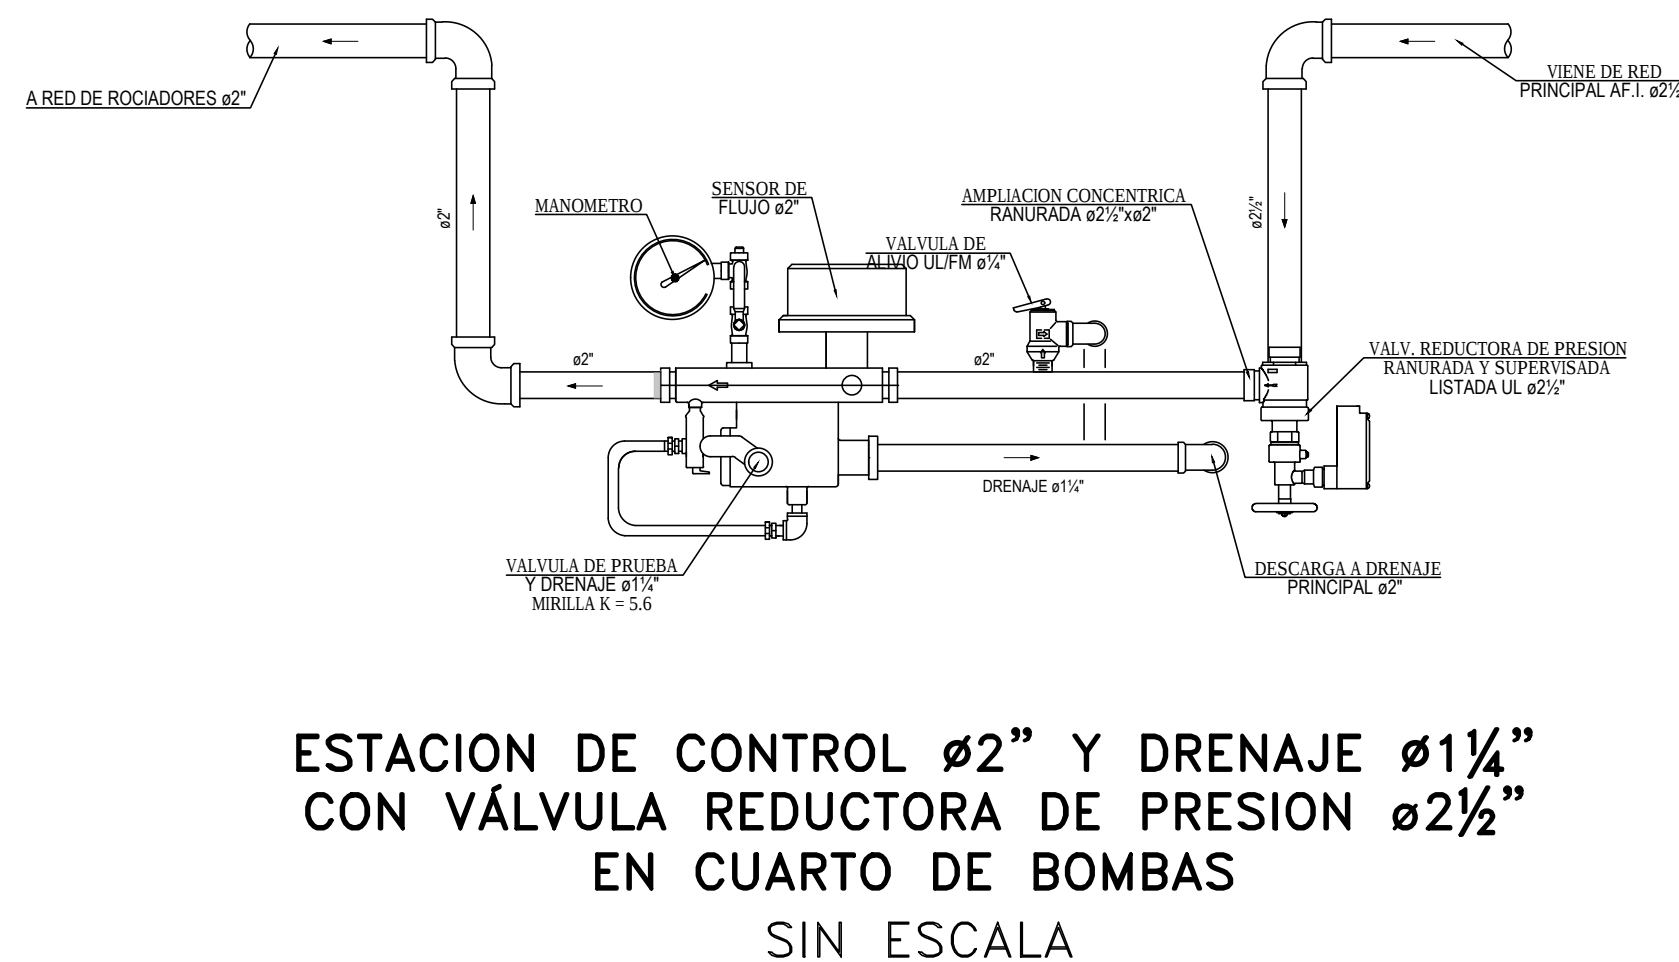
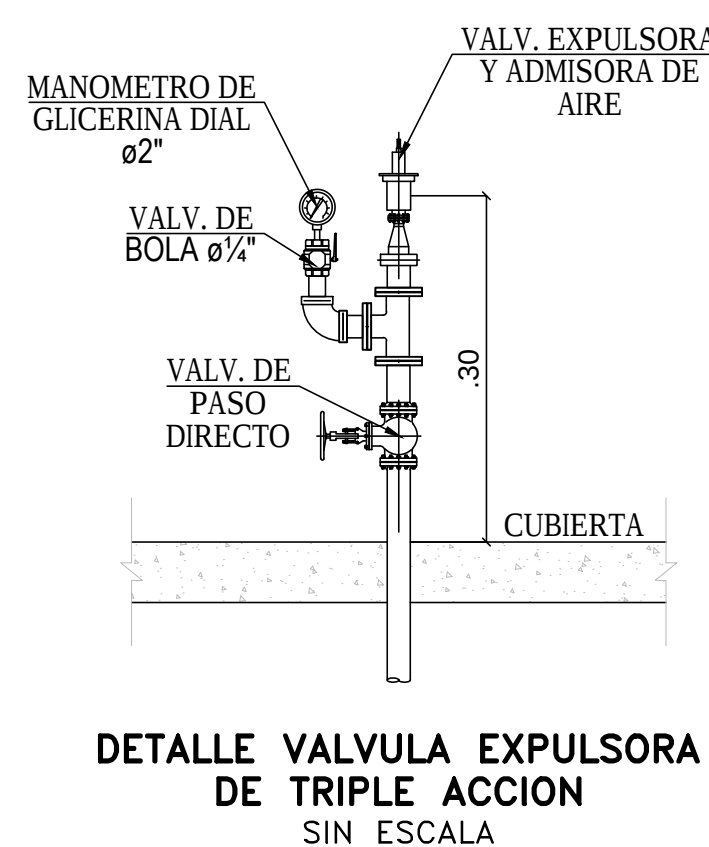
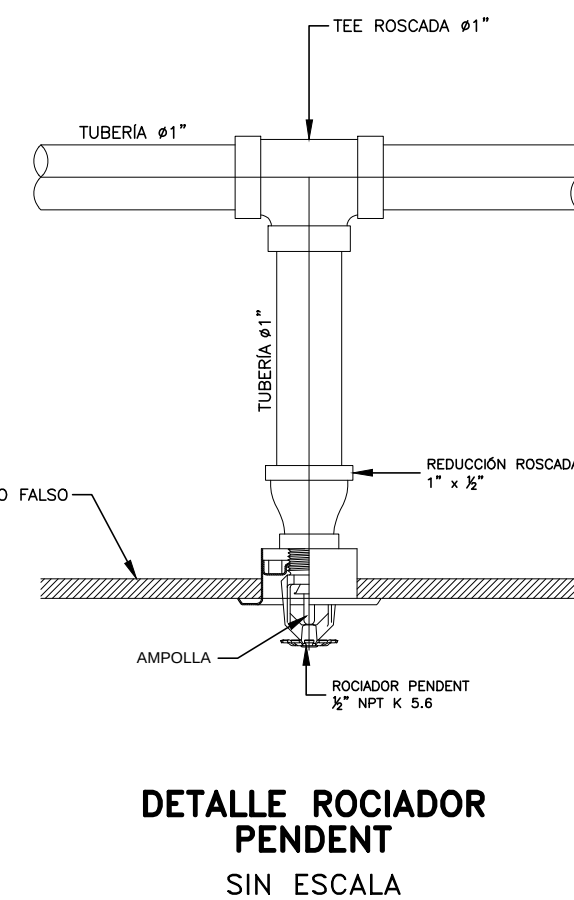


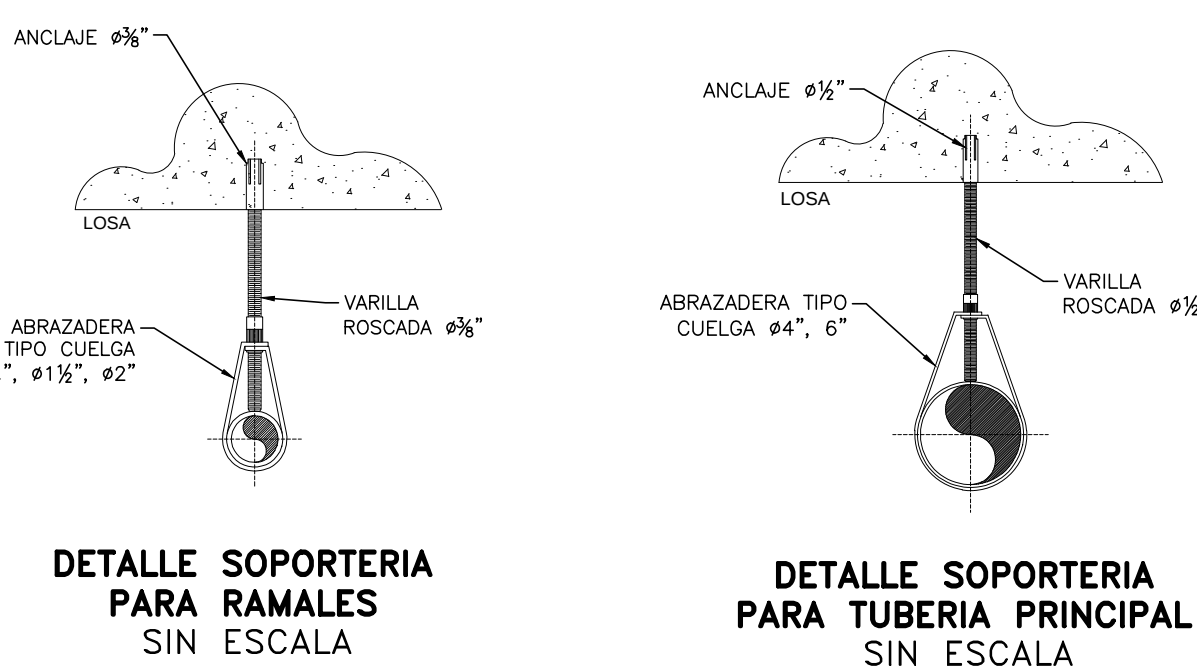

DISEÑO

LEONARDO ÁLVAREZ YEPES M.P. N° 2570047084 CND
ARQUITECTO DISEÑADOR
LUZ AIDA RODRIGUEZ ARQ. COORDINADOR GENERAL
EDWIN ALEXANDER ALFONSO ARQ. COORDINADOR TÉCNICO

DISEÑO HIDROSANITARIO Y DE PROTECCIÓN CONTRA INCENDIOS

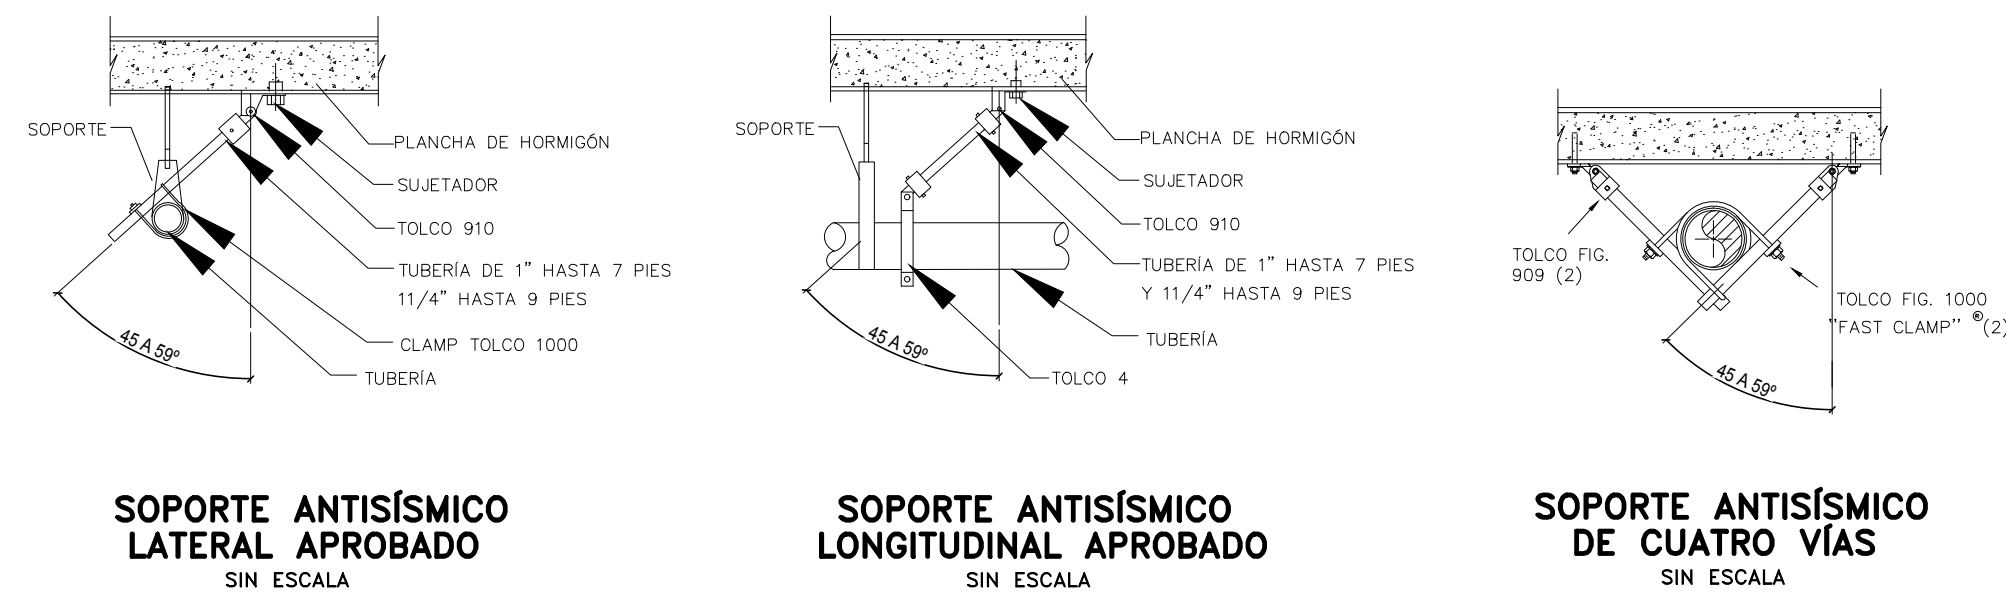

DISEÑO:

CRISTIAN DANIEL PARRADO ROMERO Mat. 25202-287705

CONTIENE

RED CONTRA INCENDIO
DETALLES GENERALES

CONVENCIONES

VERSIONES

3954_Centro de Excelencia_Bloque 2_Detalles_V2.dwg
ARCHIVO DIGITAL

30 DE JUNIO DE 2017
FECHA

INDICADA
ESCALA