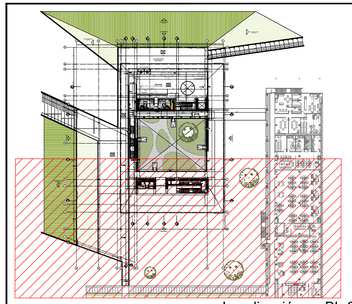

Localización en BL-3

EMPALMA CON PLANO A-05

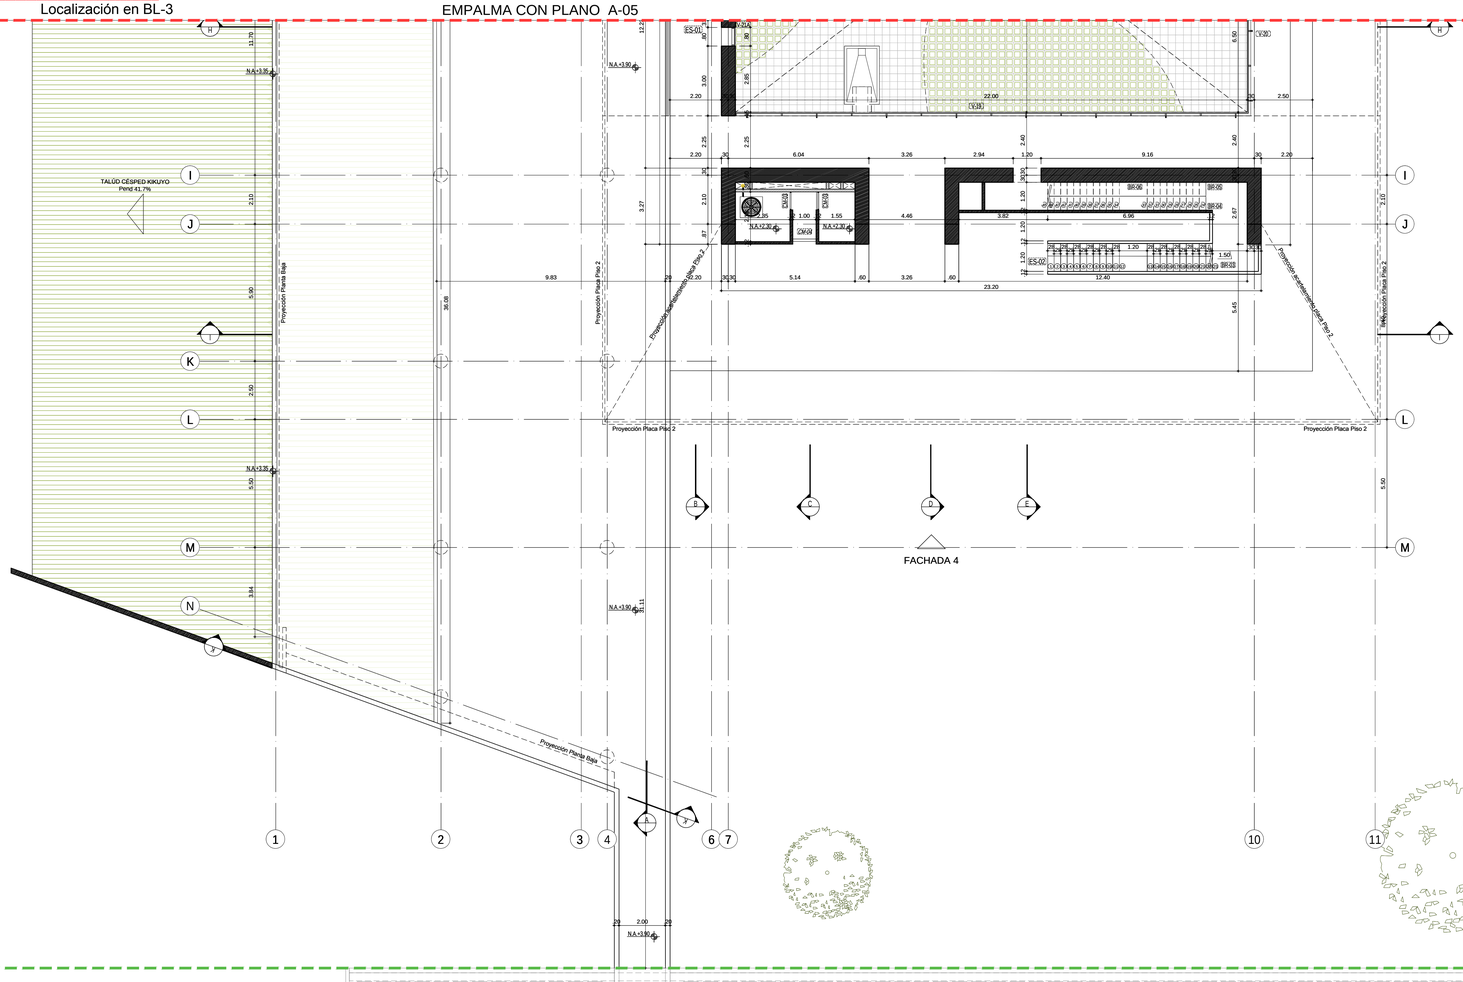

EMPALMA CON PLANO A-05

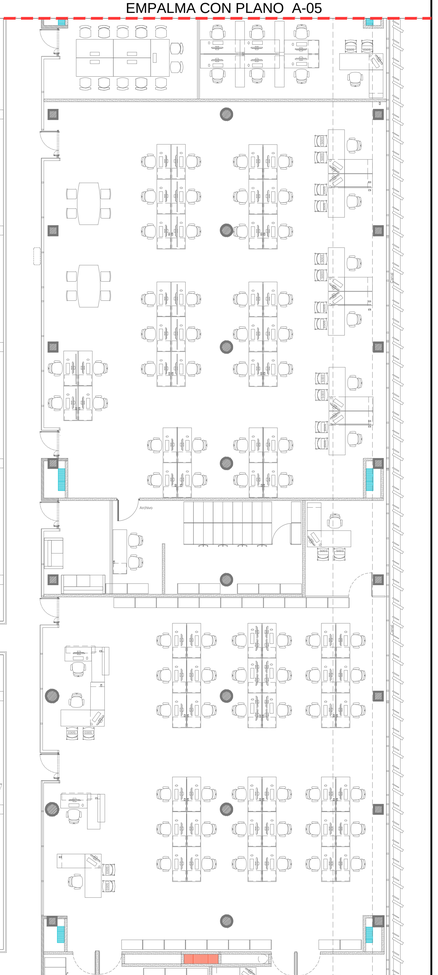

PLANTA PISO 1
ESC. 1 : 100

CONVENCIONES:

BC = BORDILLO EN CONCRETO REFORZADO A LA VISTA TIPO ARQUITECTÓNICO COLOR OCRE FUNDIDO EN SITIO CON FORMALETA DE MADERA. EN LISTONES DE 3cm. DE ANCHO (VER PLANOS DE DETALLES DE DIVISIONES DE OFICINA)

BV = BARANDA EN VIDRIO TEMPLADO DE 4 CON PELICULA LAMINADO INTERNA, ANCLADO CON AL CONCRETO CON MORTERO PLASTICO DE ALTA RESISTENCIA Y CON PASAMANOS EN TUBO DE 1 1/2 EN ACERO INOXIDABLE CON EMPAQUE DE NEOPRENO EN "U" SOBRE SILICONA. (VER PLANOS DE DETALLES DE BARANDAS)

CM = CIELO RASO EN LISTÓN ADLOMERADO DE MADERA, DIAPRILLADO TIPO CEDRO (VER PLANOS DE DETALLE DE CIELO RASO)

DV =DIVISION EN VIDRIO TEMPLADO CON PELICULA DE LAMINADO INTERNA OPALIZADA. (VER PLANOS DE DETALLE DE DIVISIONES DE OFICINA)

GM = GUARDAESCOBA EN MADERA ACABADO EN POLIURETANO (VER PLANOS DE DETALLES DE PISOS)

MC = MURO EN CONCRETO A LA VISTA TIPO ARQUITECTÓNICO COLOR OCRE FUNDIDO EN SITO CON FORMALETA DE MADERA. (VER PLANOS ESTRUCTURALES, CORTES DE FACHADA Y DE FORMALETAS)

MB = MURO EN BLOQUE DE ARCILLA #5 CON ACABADO EN PAÑETE, ESTUCO Y PINTURA COLOR A DEFINIR EN OBRA POR EL DISEÑADOR

MS = MURO EN SUPERBOARD DE 12 mm. ESTUCO Y PINTURA COLOR A DEFINIR EN OBRA POR EL DISEÑADOR

PA = PISO EN ALFOMBRA MODULAR EN FIBRA DE NYLON (VER PLANOS DE DETALLE DE PISOS)

PC = PISO EN CONCRETO PULIDO CON ACABADO ENDURECIDO COLOR OCRE (VER PLANOS DE DETALLES DE PISOS)

PM = PISO EN MADERA MACISA GUAYMARO (VER PLANOS DE DETALLES DE PISOS)

PP = PLACA EN CONCRETO, AFINADA Y PINTADA CON PINTURA EPÓXICA, COLOR DE ACUERDO A DISEÑO DE PISOS

PQ = PISO EN ADOQUIN CUARTO 26, 26cm x 6cm COLOR ARENA (VER PLANOS DE DETALLE DE PISOS)

PU = PUERTA EN VIDRIO TEMPLADO, ACERO O MADERA (VER CUADROS DE PUERTAS).

PV = PISO EN VINILO ESCOLAR CON CAPA PROTECTORA DE POLIURETANO DE ALTO DESEMPEÑO. (VER PLANOS DE DETALLE DE PISOS)

TE = TOPETA INFERIOR EN CONCRETO REFORZADO A LA VISTA CON ESTRUCTURA PINTADA COLOR NEGRO (VER PLANOS DE CIELO RASOS)

TI = TOPETA INFERIOR EN CONCRETO REFORZADO A LA VISTA TIPO ARQUITECTONICO COLOR OCRE FUNDIDO EN SITO CON FORMALETA DE LISTONES DE MADERA (VER PLANOS ESTRUCTURALES, CORTES DE FACHADA Y DE FORMALETAS)

VV = VENTANA VIDRIO TEMPLADO TRANSPARENTE, MARCO COLOR NEGRO (VER CUADROS DE VENTANAS Y ESTUCHES)

NOTAS IMPORTANTES:

1. Estas recomendaciones y criterios existen consignados en los planos y memorias del diseño estructural, las especificaciones de sub-bases y elementos estructurales aquí mencionados son meramente representativas del diseño y servirán de guía a los planos específicos y documentos anexos (ETALLES DE PISOS).
2. Todos los elementos que no estén consignados en estos planos o en los planos técnicos no son responsabilidad del diseñador estructural (VER PLANOS DE PISOS).
3. El constructor debe garantizar que todos los elementos de construcción cumplan con un nivel de desempeño (bueno) según lo exigido por la norma NSR-10 Capítulo A.9 elementos no estructurales.
4. Todos los elementos que requieren una solución estructural, harán parte del proyecto estructural diseñado por la firma. Los elementos en concreto a los cuales se les consigna solución de refuerzo, han sido diseñados por el diseñador estructural.
5. La información y soluciones que no se han consignado en los cortes de detalle y que corresponderán a elementos no estructurales que se les deba dar solución estructural, se solucionaran en el comité de proyecto y ajustaran consignados en el libro oficial de obra o similar.
6. Los elementos estructurales, así como las subbases descritas en estos planos, son meramente referenciales y deberán ser ajustadas según el diseño estructural, suelos y recomendaciones de geotecnia.
7. El constructor o el contratista es responsable de que el proveedor calcule los elementos no estructurales hoja los respectivos planos de taller, de tal forma que cumplan con la norma NSR 10. En el evento de que falten al cálculo se varte el diseño arquitectónico debe ser avalado tanto por el Cliente como por el diseñador estructural.

SERVICIO GEOLÓGICO COLOMBIANO

UNIVERSIDAD NACIONAL DE COLOMBIA

CONVENIO INTERADMINISTRATIVO No. 12 DE 2015 ENTRE LA UNIVERSIDAD NACIONAL DE COLOMBIA Y EL SERVICIO GEOLÓGICO COLOMBIANO

CENTRO DE EXCELENCIA EN GEOCIENCIAS

AK 30 N° 45-03
DIRECCIÓN

DR. OSCAR PAREDES ZAPATA
DIRECTOR SGC

DR. IGNACIO MANTILLA PRADA
RECTOR UNIVERSIDAD NACIONAL

IVÁN SARMIENTO GÁLVIS
SECRETARIO GENERAL SGC

ALBERTO OCHOA
DIRECTOR GEOCIENCIAS BÁSICAS

GLORIA PRIETO
DIRECTOR RECURSOS MINERALES

MARTA CALVACHE
DIRECTOR GEOAMENAZAS

FERNANDO MOSOS
DIRECTOR ASUNTOS NUCLEARES

HÉCTOR ENCISO
DIRECTOR LABORATORIOS

MARGARITA BRAVO
DIRECTOR GESTIÓN DE LA INFORMACIÓN

ANTONIO STORINO
ASESOR CONVENIO SGC

JAIME FRANKY RODRIGUEZ
VICERRECTOR SEDE BOGOTÁ

JAIME AGUIRRE CEBALLOS
DECANO FACULTAD CIENCIAS

GUSTAVO ADOLFO SARMIENTO
DIRECTOR DPTO GEOCIENCIAS

LEONARDO ÁLVAREZ YEPES
DIRECTOR CONVENIO

DISEÑO

LEONARDO ÁLVAREZ YEPES
M.P. N° 2570047064 CND
ARQUITECTO DISEÑADOR

MEMET CHARUM BAYAZ
ARQ. ASESOR MUSEOGRAFÍA

LUZ AIDA RODRIGUEZ
ARQ. COORDINADOR GENERAL

EDWIN ALEXANDER ALFONSO
ARQ. COORDINADOR TÉCNICO

ARQ. MILTON JAVIER CUBILLOS
ARQ. ANGELICA RODRÍGUEZ
ARQ. MIGUEL ÁNGEL BIERRA
ARQ. LAURA TERESA MURILLO
ARQ. JUAN PABLO MORENO
ARQ. LUZ ÁNGELA FINO
ARQ. RAFAEL DAMIÁN QUINTERO
ARQ. JAFET GARNICA
ARQ. JUAN DAVID JÁCOME
ARQ. DIEGO ACUÑA
EQUIPO DE DISEÑO

CONTIENE

PROYECTO ARQUITECTÓNICO MUSEO JOSÉ ROYO Y GÓMEZ

PRIMER PISO
PLANTAS GENERALES

CONVENCIONES

MURO / TECHO / ESCOBAS / MURO — MURO / MURO / PISO

ACABADOS POR ESPACIO

TIPO DE DIBUJO (F, C, CF)
UBICACIÓN # PLANO

CODIFICACION DE REFERENCIAS

E-00 ESCALERA, Tipo 00
BA-00 BATERIA SANITARIA, Tipo 00
P-00 PUERTA, Tipo 00
PV-00 PUERTA VENTANA, Tipo 00
PV-00 PUENTE METALICO, Tipo 00
R-00 RAMPA, Tipo 00
BR-00 BARANDA, Tipo 00
V-00 VENTANA, Tipo 00
MF-00 MUEBLE FIJO, Tipo 00

CODIFICACION DE DETALLES

VERSIONES

@ SGC 01 ARQ PLANTAS BLOQUE 3.dwg
ARCHIVO DIGITAL

JUNIO DE 2017
FECHA

1:100
ESCALA

04
PLANO

BLOQUE 3

A-04
PLANCHA N°