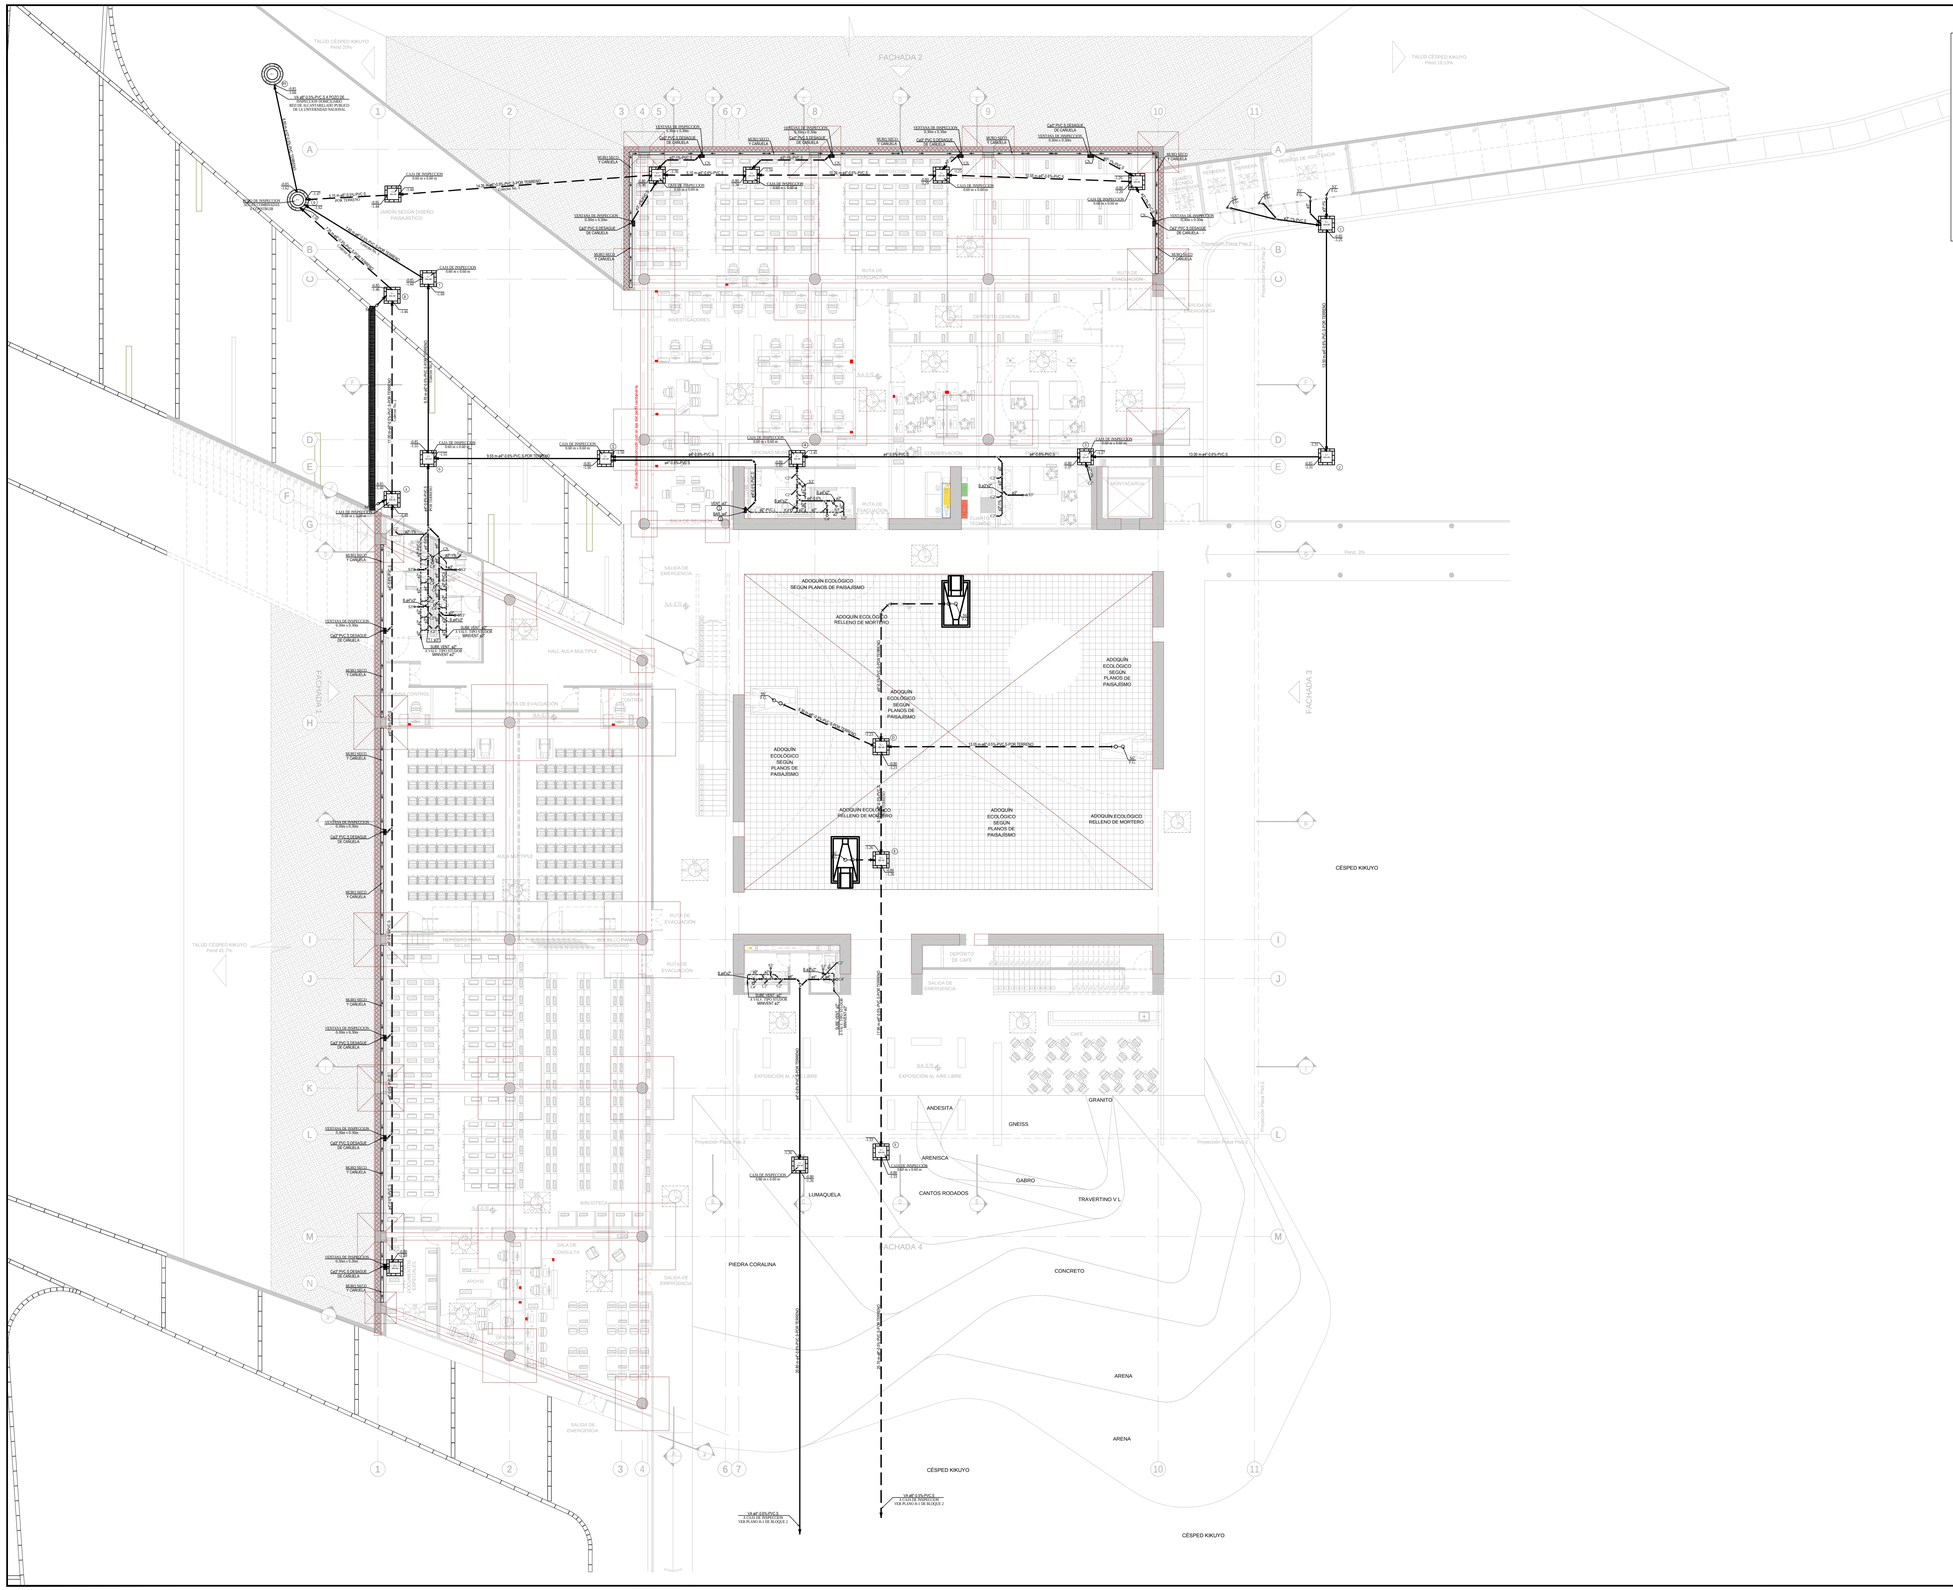

NOTA:
ANTES DE INICIAR LA OBRA ES OBBER DEL CONSTRUCTOR LEER LAS ESPECIFICACIONES QUE ACOMPAÑAN ESTE DISEÑO.

NOTA:
ANTES DE INICIAR LA OBRA EL CONSTRUCTOR DEBERA VERIFICAR EN TERRENO LA UBICACIÓN DE LAS REDES DE ACUEDUCTO Y ALCANTARILLADO, VALVULAS EN LAS REDES PÚBLICAS DE ACUEDUCTO Y ALCANTARILLADO, ACOMETIDAS, ACOMETIDAS DE GAS, ACOMETIDAS DE ENERGIA Y TELEFONOS.
LAS CAJAS DE INSPECCIÓN DE ACUAS NEGRAS Y SALDAS SANITARIAS, VERIFICAR CON DETALLES ARQUITECTÓNICOS.

NOTAS DE PRUEBA:

PRUEBAS DE ESCAPES:
A ANTES DE INSTALAR LAS VÁLVULAS, ESTAS DEBERAN SER PROBADAS, LLENANDOLAS CON UNA COLUMNA DE AGUA DE 20m.
B. LAS TUBERIAS DE ACUAS LLUVIAS Y ACUAS NEGRAS SE PROBARAN PARALELAMENTE CON SU INSTALACIÓN Y NO SE ESCONDERAN HASTA TANTO NO SE HAYA REALIZADO LA PRUEBA Y ESTA ESTE BUENA.

PRUEBAS DE CUERPOS:
LAS TUBERIAS DE ACUAS LLUVIAS SE DEBERAN EFECTUAR PRUEBAS DE FLUJO DE MONTAJE DE APARATOS.

PROGRAMA DE FLUJO
ANTES DE INICIAR LA OBRA SE DEBERAN EFECTUAR PRUEBAS DE FLUJO DE AGUA A TANTO EN SUMINISTRO COMO EN DESAGUES.

ANTES DE COLOCAR CUALQUIER PASO EN LA ESTRUCTURA, SEA ACERO, CONCRETO O MADERA, SE DEBERA VERIFICAR SU DIMENSIÓN Y LA PROPORCIÓN EL INGENIERO CALCULISTA.

NOTA:
1.SE INSTALARÁN VARIOS EN LAS VIGAS, SEGÚN SE INDICA EN EL PLANO LOS PASOS DEBEN TENER In-Bo. DEL INGENIERO CALCULISTA.

2. TODAS LAS BOCAS SANITARIAS SIGEN ESTAR TAPONADAS DURANTE LA CONSTRUCCIÓN PARA EVITAR EL INGRESO DE ELEMENTOS EXTRAÑOS.

3. LA CORDOC DE LA REDENTRACIÓN DE LA UNIDAD SANITARIA A LA CAJA DE INSPECCIÓN DEBE TENER UNA PENDIENTE MÍNIMA DEL 2% PARA ALTURA EL SIGNAL PERSONTAL DEBE GARANTIZAR QUE SE UTILIZA LOCADO SOBRE LAS REDES DE BAÑOS.

4. TODAS LAS TUBERIAS DE ACUAS LLUVIAS SE REPETARÁN CON UNA PENDIENTE MÍNIMA DEL 1.5% A EXCEPCIÓN DE LOS TRAMOS QUE INDICAN OTRA PENDIENTE.

NOTA:
TODOS LOS DIAMETROS DE LAS TUBERIAS ESTÁN EN PULGADAS.

CONVENCIONES

- —REV— REDENTRALACIÓN
- —CAP P— COLUMNA DE AGUA FRIA PRESCION
- —CAP F— COLUMNA DE AGUA FRIA SERVICIOS
- —CAP A— COLUMNA DE AGUA FRIA SERVICIOS
- —AF— AGUAS FRIAS
- —AL— AGUAS LLUVIAS
- —AC— AGUAS CALIENTES
- —BAF P— BLANKETE DE AGUA FRIA PRESCION
- —BAF F— BLANKETE DE AGUA FRIA SERVICIOS
- —PVC— TUBERIA PVC DONAN
- —PVC— TUBERIA PVC SANITARIA
- —PVC— TUBERIA PVC CORRUGADA
- —PVC— SIFÓN EN PVC EN GRAVA
- —PVC AL— TUBERIA PVC ALCANTARILLADO
- —HD— TUBERIA EN HIERRO FUNDIDO
- —HD— TUBERIA EN HIERRO FUNDIDO ENTERRADO
- —SI— GRIA DE INSPECCIÓN
- —LA— LOCKER MAGUARTO PLEGADAS
- —LA— LOCKER MAGUARTO
- —GI— GABINETE DE INCENDIO
- —GI— GABINETE DE INCENDIO
- —CD— CAMBIO DE DIRECCION
- —CD— CAMBIO DE DIRECCION
- —CD— CÚPULA CONCÉNTRICA
- —T.I.— TAPÓN DE INSPECCION
- —VALV— VALVULA
- —VALV— VALVULA CHEQUE
- —S— SIFÓN
- —S— SIFÓN
- —S— SIFÓN