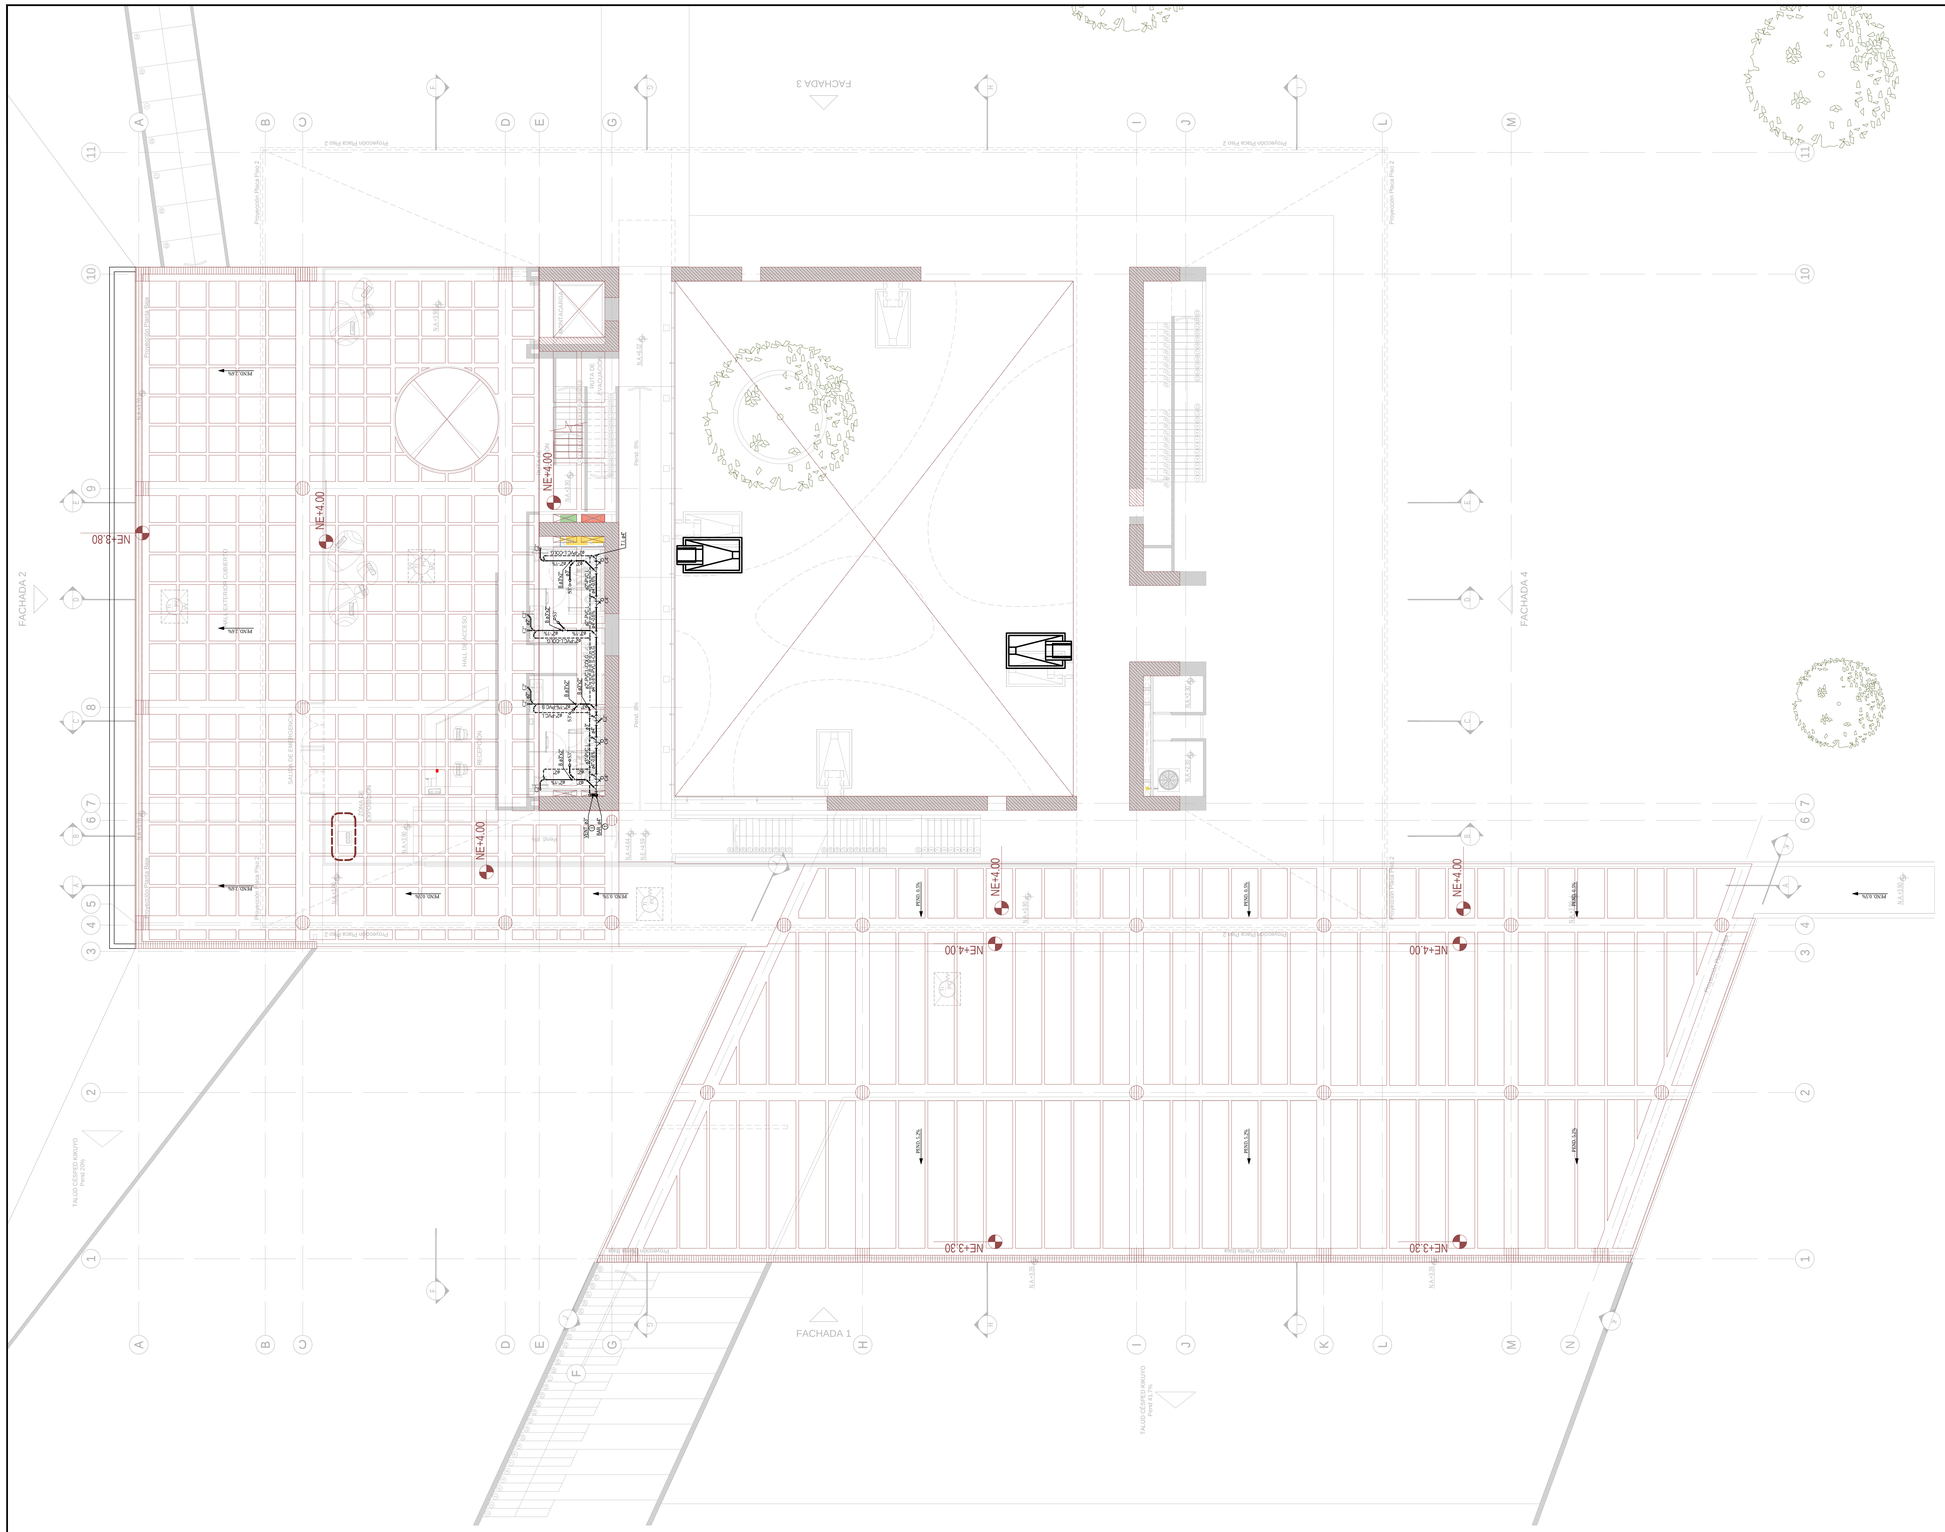
FACHADA 1
FACHADA 2
FACHADA 3
FACHADA 4
NE+4.00
NE+3.30
NE+3.80
PENDIENTE 1.0%
PENDIENTE 0.5%
PENDIENTE 0.3%
PENDIENTE 0.2%
TALUD CÉSPED KIKUYO
Pend 41.7%
Pendiente Pista Atletica
Proyección Placa Piso 2
Proyección Placa Piso 3
Proyección Placa Piso