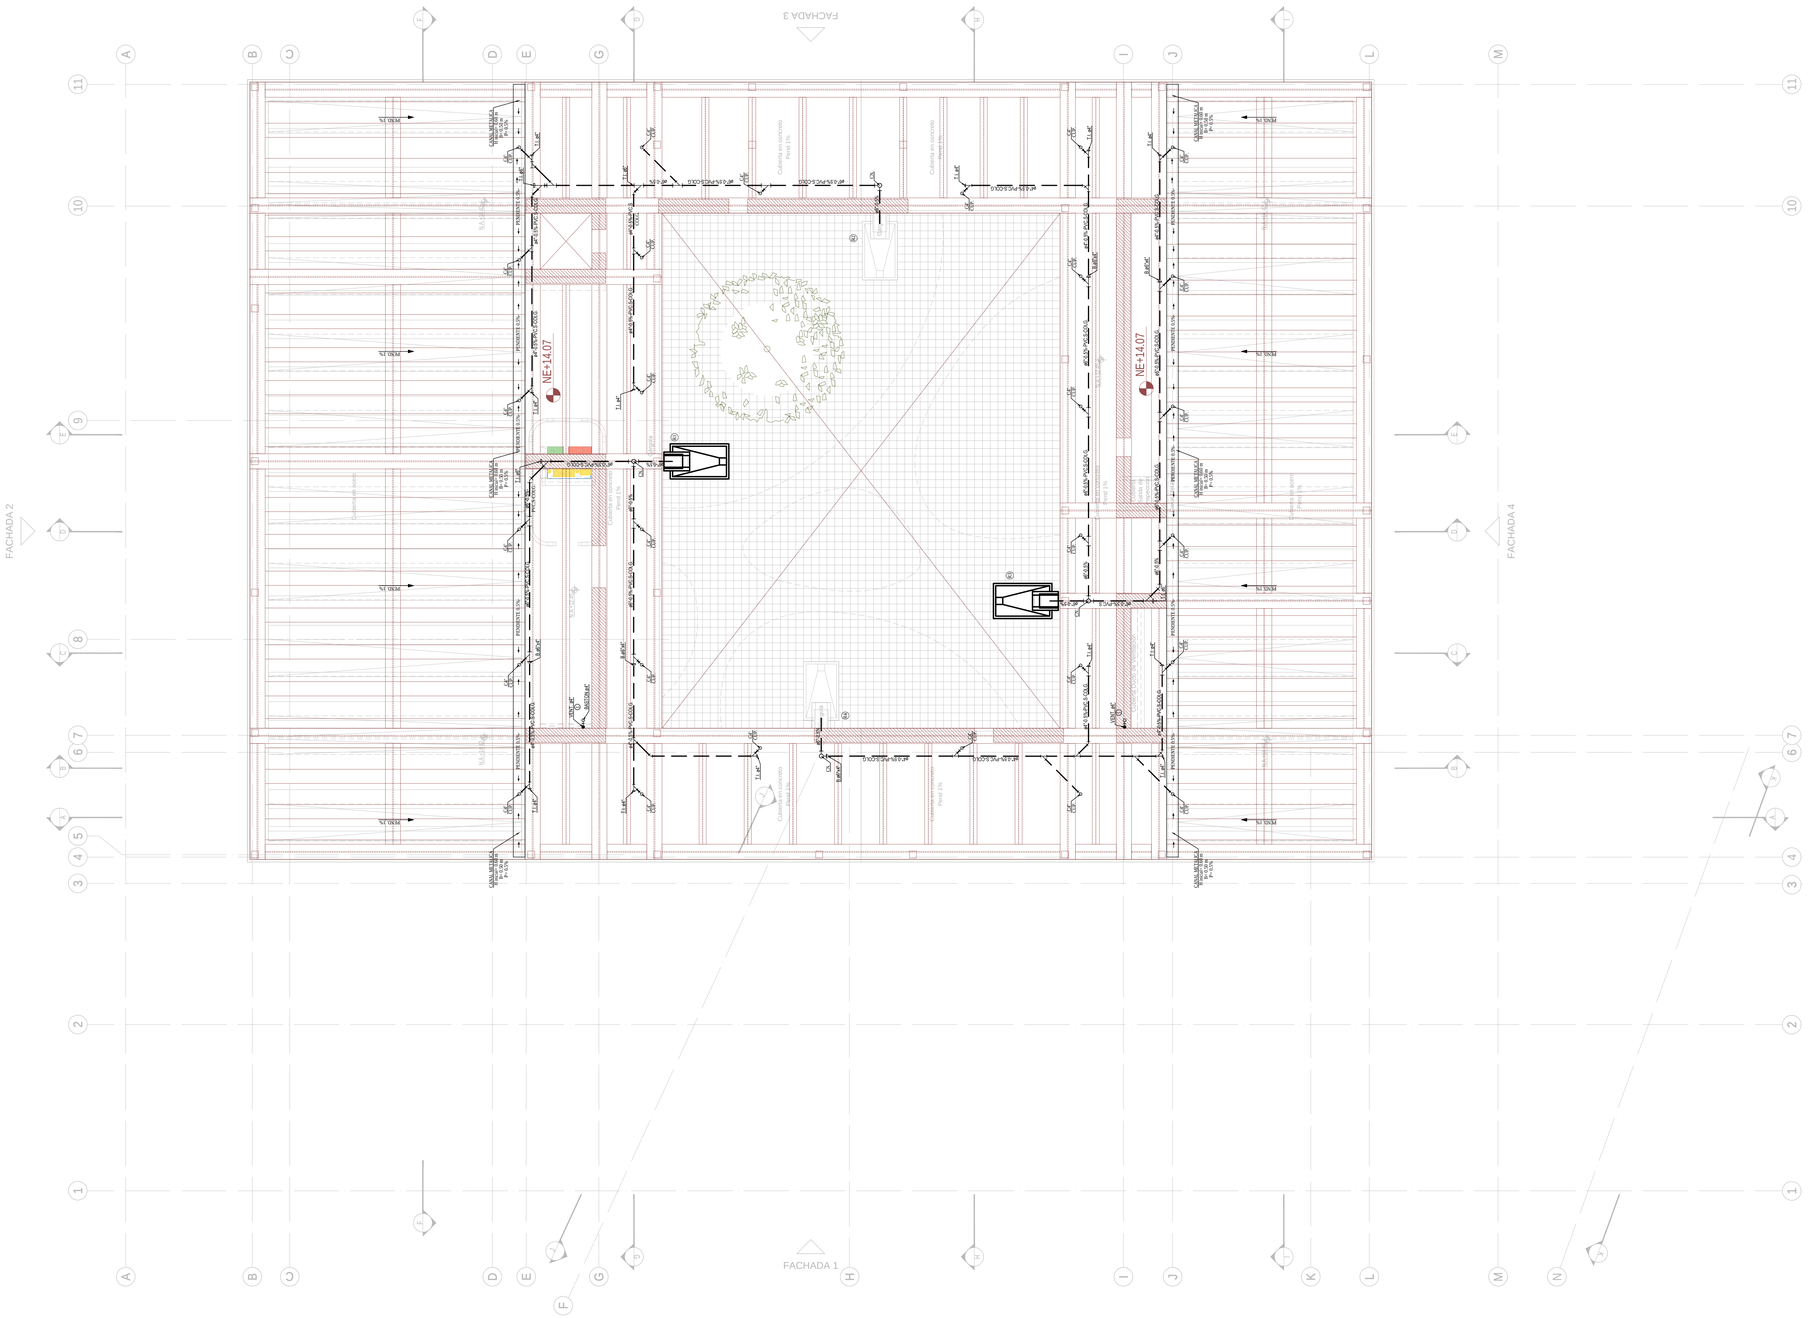
FACHADA 1
FACHADA 2
FACHADA 3
FACHADA 4
NE+14.07
NE+14.07
Cubierta en concreto
Pend 1%
Cubierta en concreto
Pendiente 1%
Cubierta en concreto
Pendiente 1%
Cubierta en concreto
Pend 1%
Cubierta en concreto
Pendiente 1%
Cubierta en concreto
Pendiente 1%
Cubierta en concreto
Pendiente