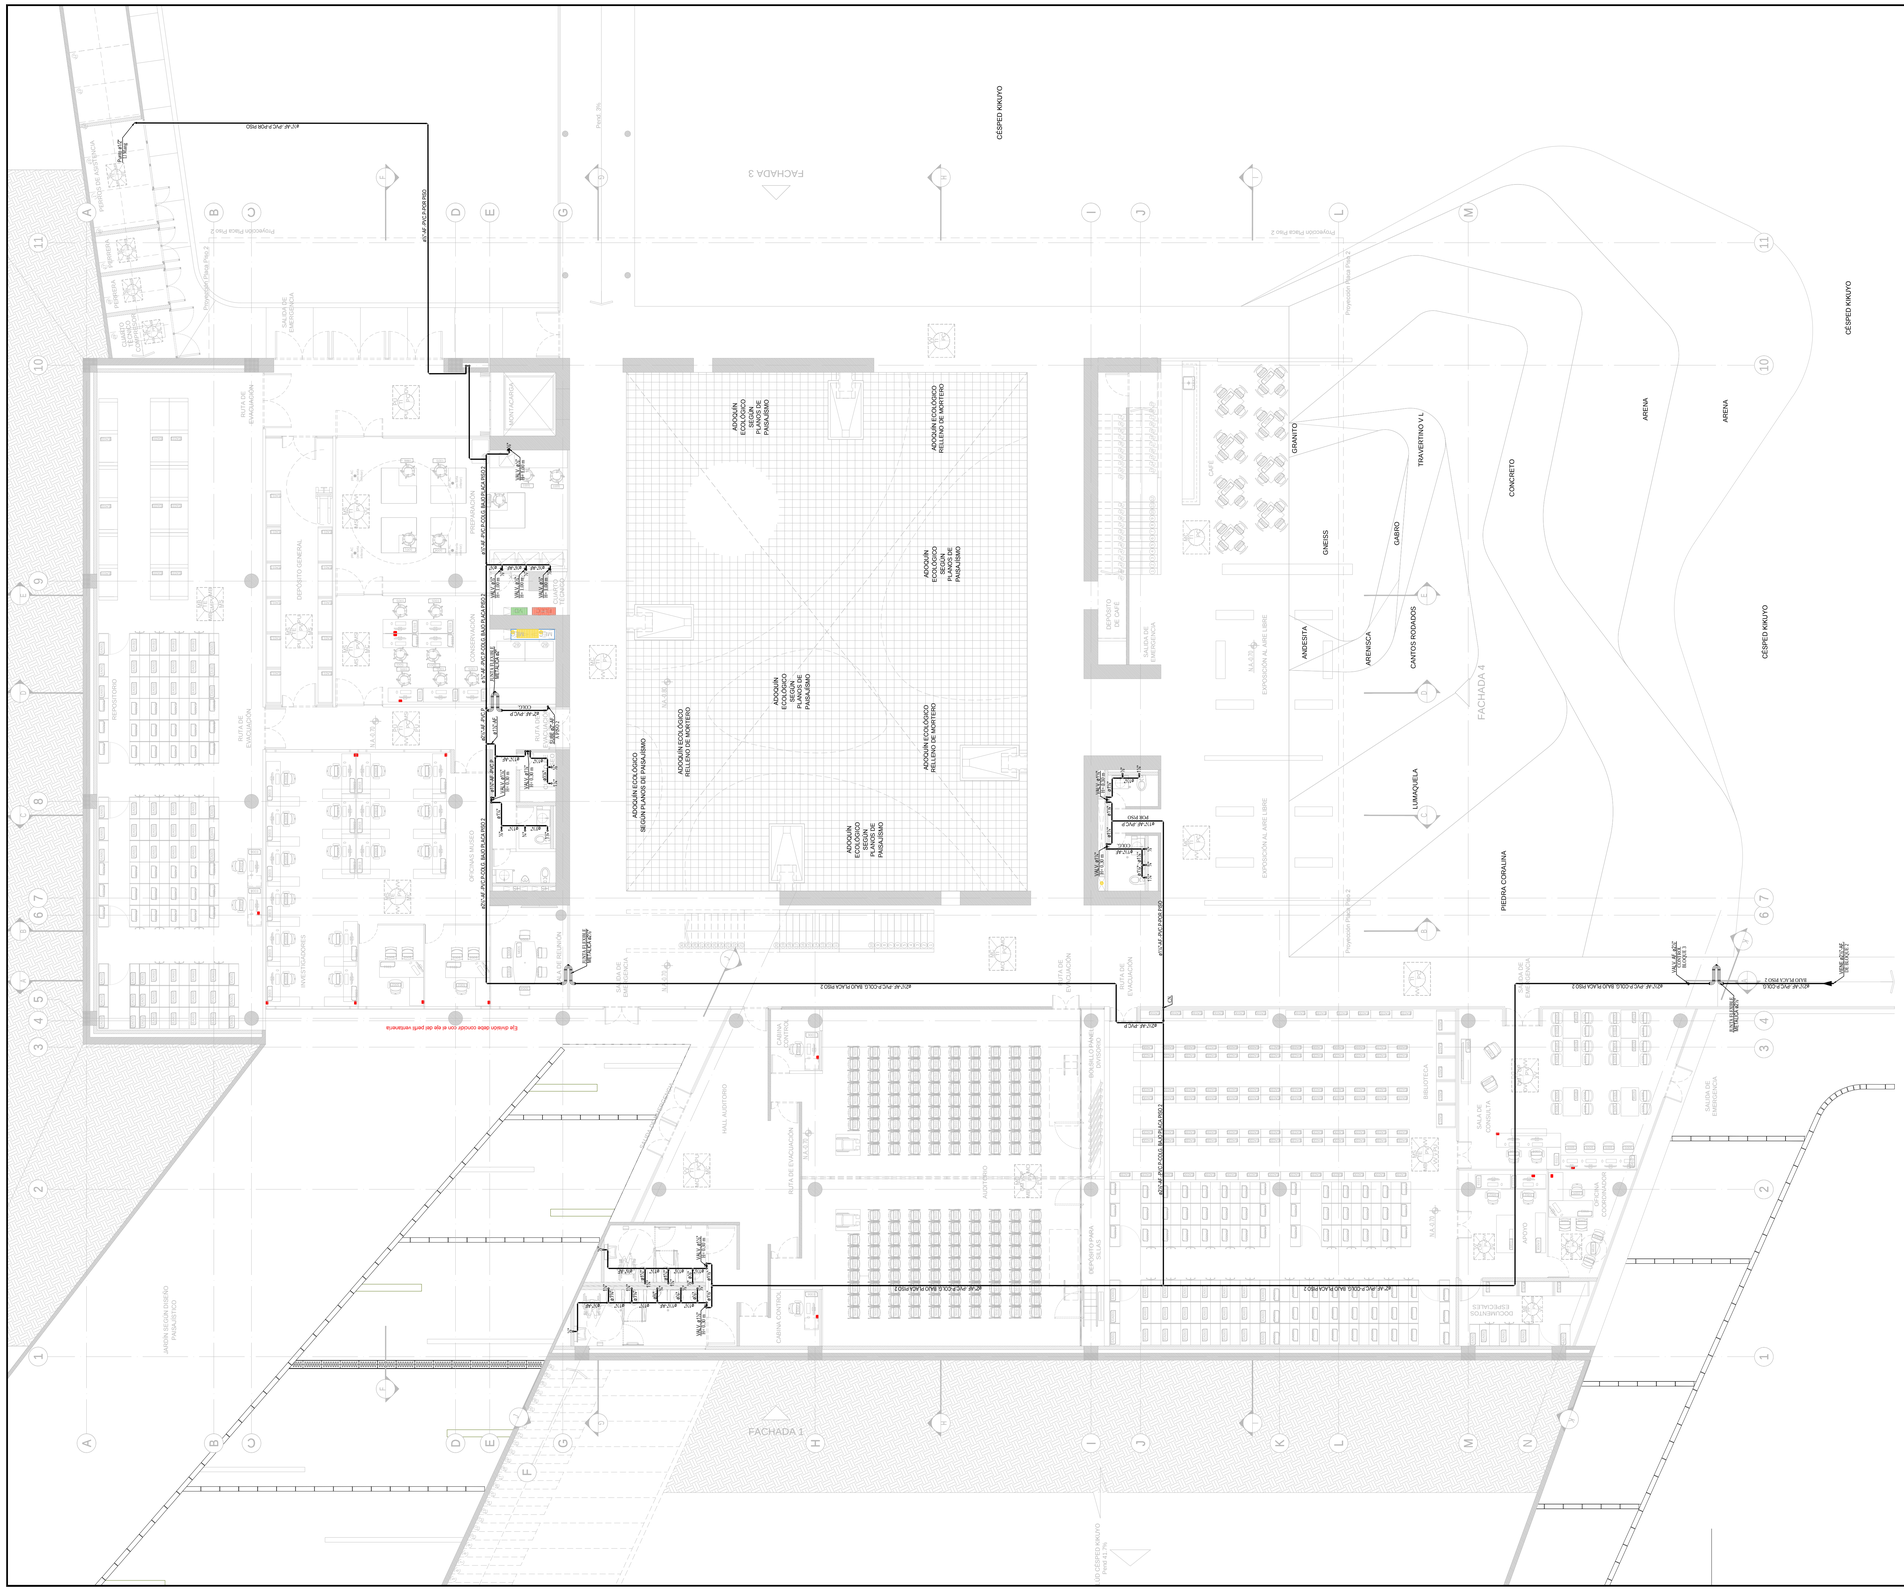
CÉSPED KIKUYO
ADOQUÍN ECOLÓGICO SEGÚN PLANOS DE PAISAJISMO
ADOQUÍN ECOLÓGICO RELLENO DE MORTERO
ADOQUÍN ECOLÓGICO SEGÚN A PLANOS DE PAISAJISMO
FACHADA 3
FACHADA 4
FACHADA 1
ARENA
CONCRETO
GRANITO
TRAVERTINO V L
GNEISS
GABRO
ANDESITA
ARENISCA
CANTOS RODADOS
LUMAQUELA
PIEDRA CORALINA
EXPOSICIÓN AL AIRE LIBRE
CAFÉ
DEPÓSITO VIVERES
SALIDA DE EMERGENCIA
RUTA DE EVACUACIÓN
MONTACARGA
PREPARACIÓN
CUARTO TÉCNICO
DEPÓSITO GENERAL
REPOSITORIO
CONSERVACIÓN
OFICINAS MUSEO
INVESTIGADORES
SALA DE REUNIÓN
SALA DE EXPOSICIÓN
CABINA CONTROL
HALL AUDITORIO
AUDITORIO
DEPÓSITO PARA SILLAS
BIBLIOTECA
SALA DE CONSULTA
ESTACIÓN DE ESTUDIO
SALA DE EMERGENCIA
ÁREA COORDINACIÓN
ÁREA DE ESTUDIO
DOCUMENTOS ESPECIALES
JARDÍN SEGÚN DISEÑO PAISAJÍSTICO
Proyección Placa Piso 2
Proyección Placa Piso 3
Proyección Placa Piso