


BLOQUE 3 – ESQUEMA VERTICAL
RED DE DESAGUES
ESCALA 1 : 100

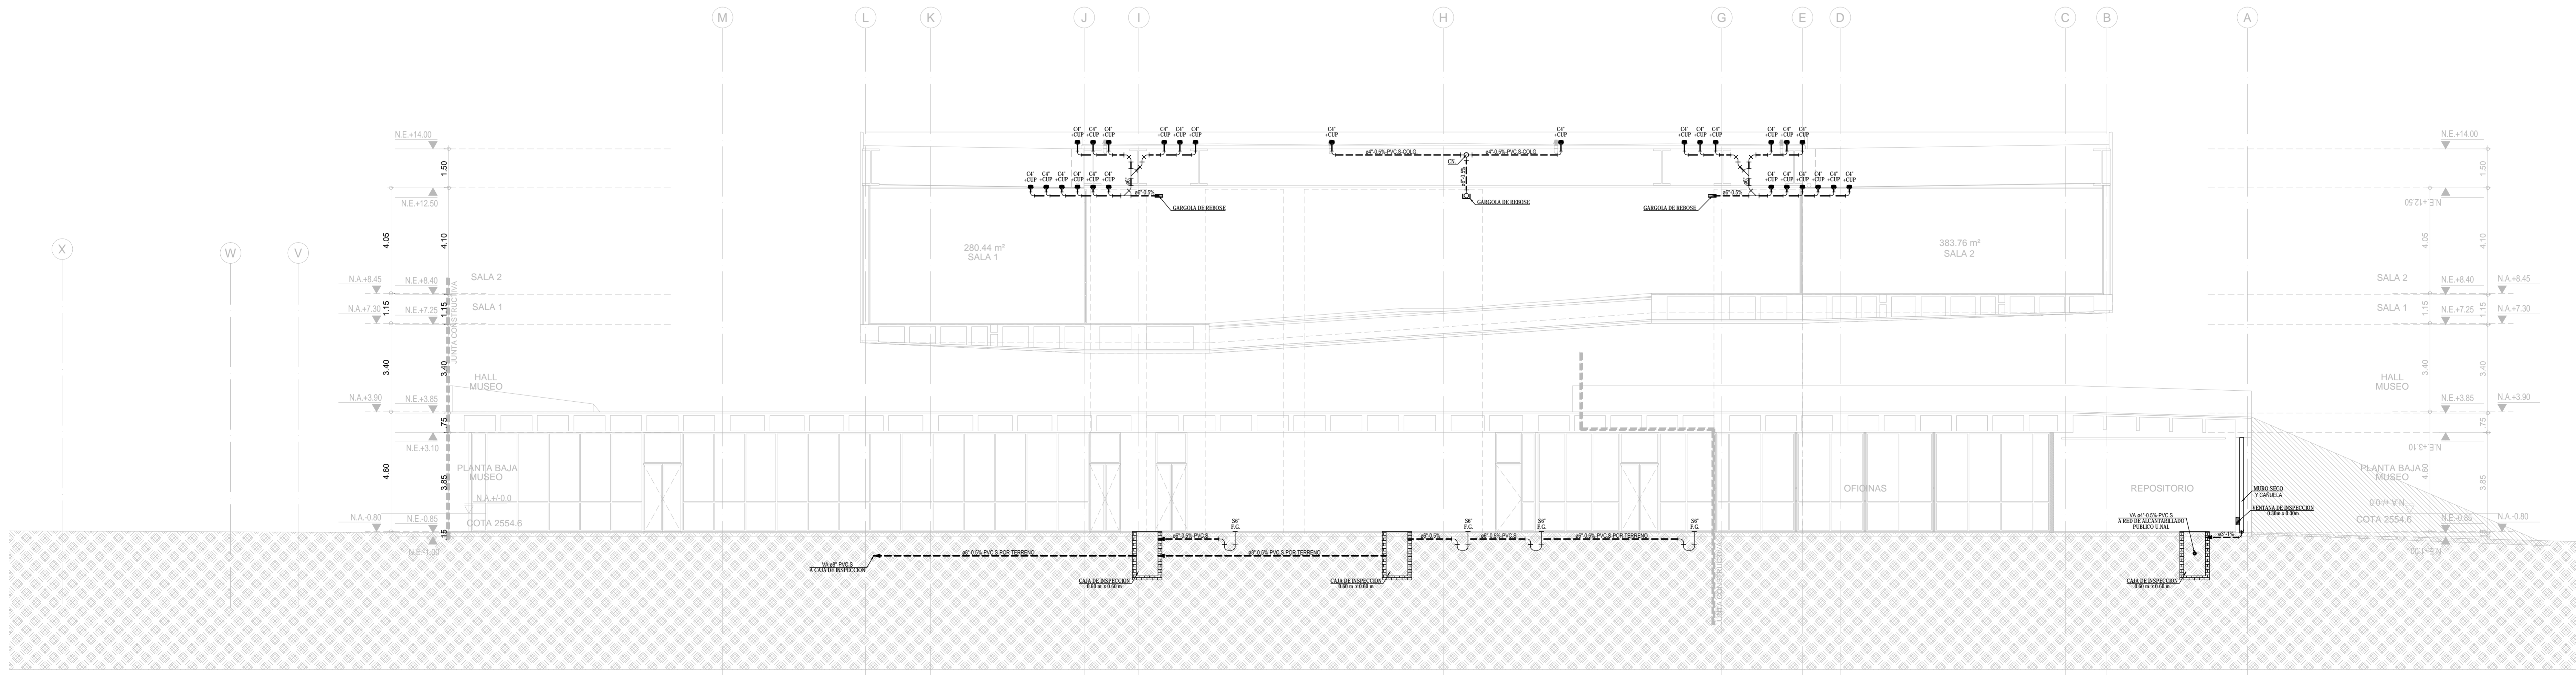

BLOQUE 3 – ESQUEMA VERTICAL
RED DE AGUAS LLUVIAS
ESCALA 1 : 100