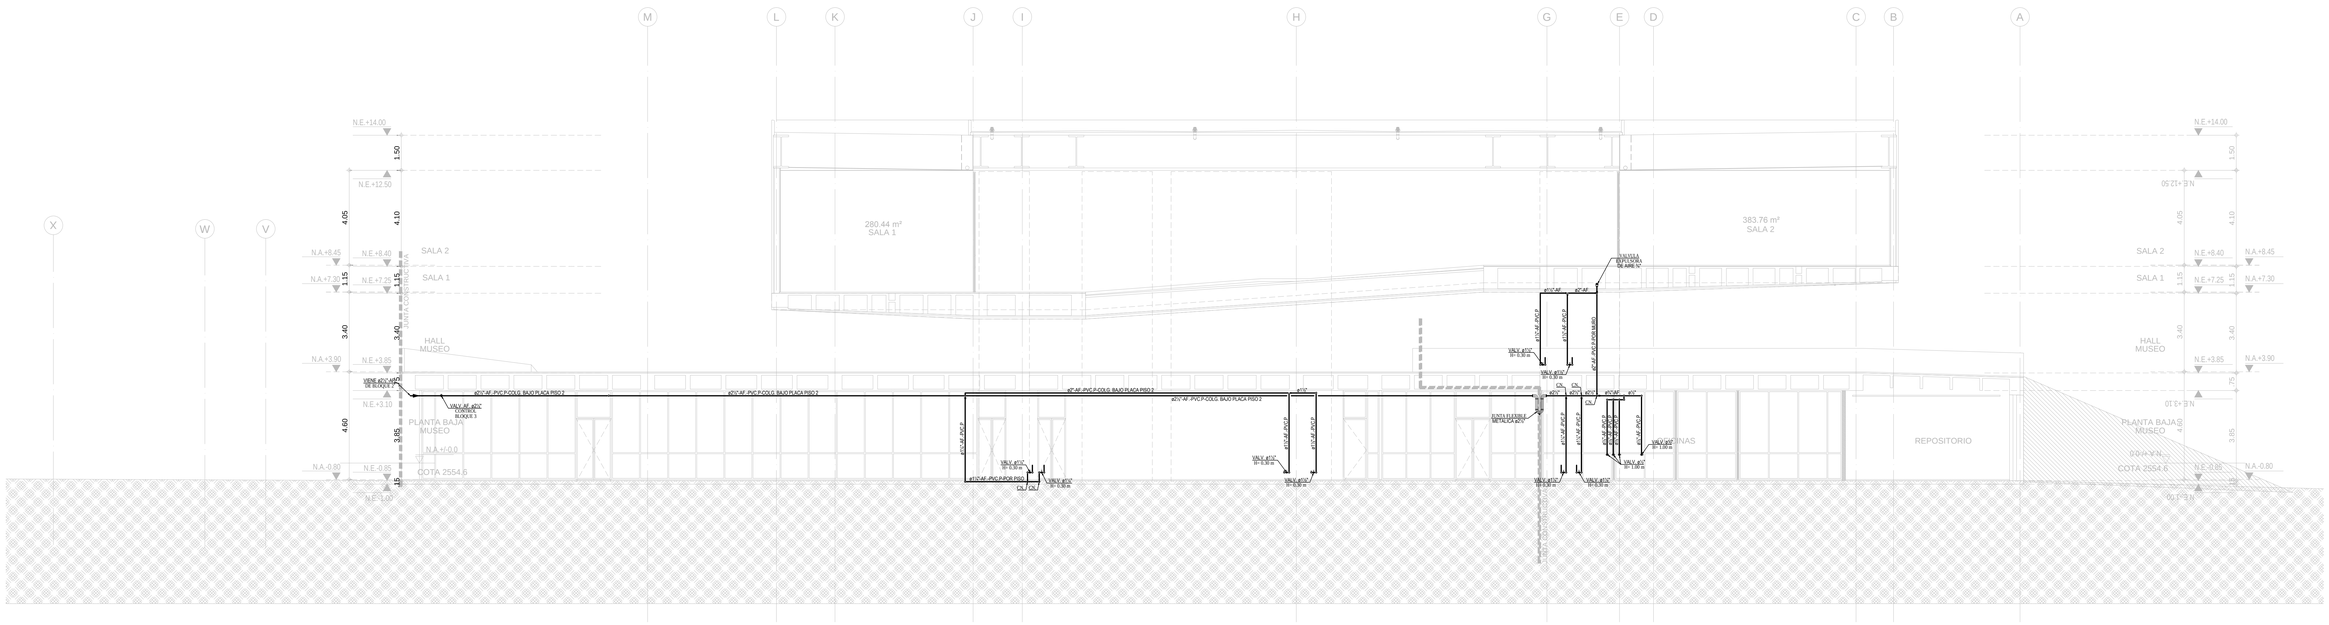
M
L
K
J
I
H
G
E
D
C
B
A
X
W
V
N.E.+14.00
N.E.+12.50
N.A.+8.45
N.E.+8.40
N.A.+7.30
N.E.+7.25
N.A.+3.90
N.E.+3.85
N.E.+3.10
N.A.+0.0
N.A.-0.80
N.E.-0.85
N.E.-1.00
1.50
4.05
4.10
1.15
1.15
3.40
3.40
4.60
3.85
.15
SALA 2
SALA 1
HALL MUSEO
PLANTA BAJA MUSEO
COTA 2554.6
280.44 m²
SALA 1
383.76 m²
SALA 2
REPOSITORIO
ø2½" AF -PVC P-COLG. BAJO PLACA PISO 2
ø2" AF -PVC P-COLG. BAJO PLACA PISO 2
ø1½" AF -PVC P-COLG. BAJO PLACA PISO 2
ø1½" AF -PVC P-COLG. BAJO PLACA PISO 2
ø1" AF -PVC P-COLG. BAJO PLACA PISO 2
ø1" AF -PVC P-COLG.
ø1½" AF -PVC P-COLG.
ø2" AF -PVC P-COLG.
ø1½" AF -PVC P-COLG.
ø1" AF -PVC P-COLG.
ø1½" AF -PVC P-COLG.
ø1½" AF -PVC P-COLG.
ø1½