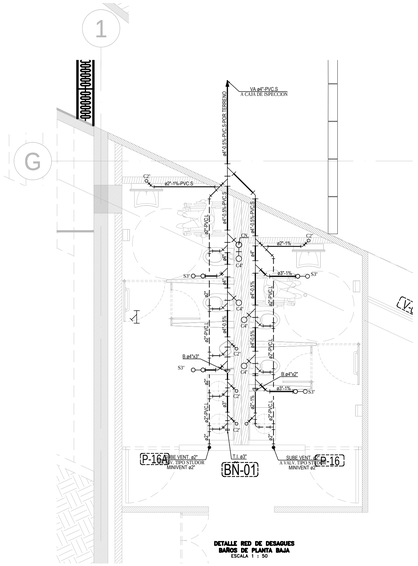

DETALLE RED DE DESAGUES
BAÑOS DE PLANTA BAJA
ESCALA 1 : 50

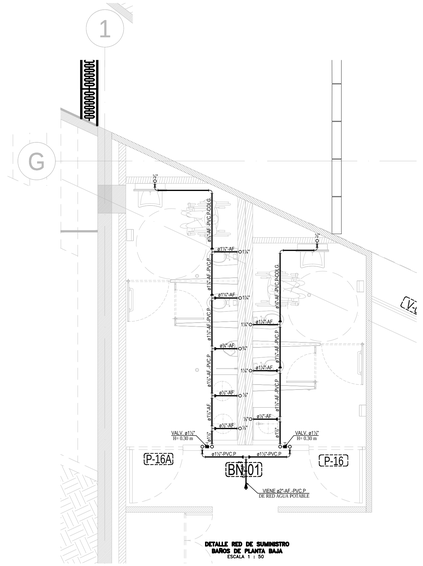

DETALLE RED DE SUMINISTRO
BAÑOS DE PLANTA BAJA
ESCALA 1 : 50

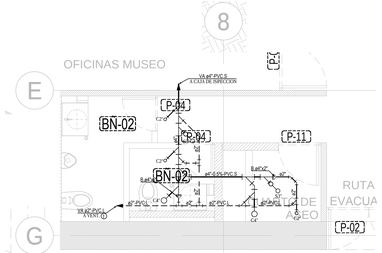

DETALLE RED DE DESAGUES
BAÑOS DE PLANTA BAJA
ESCALA 1 : 50

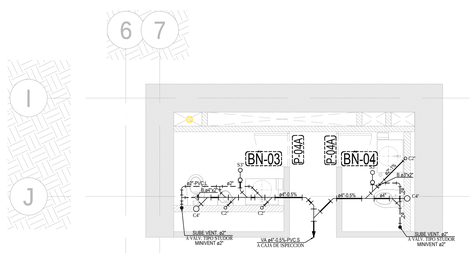

DETALLE RED DE DESAGUES
BAÑOS DE PLANTA BAJA
ESCALA 1 : 50

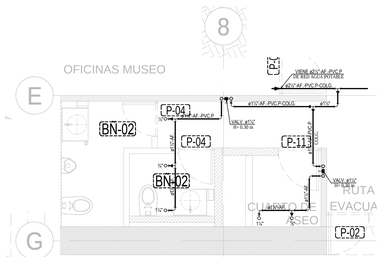

DETALLE RED DE SUMINISTRO
BAÑOS DE PLANTA BAJA
ESCALA 1 : 50

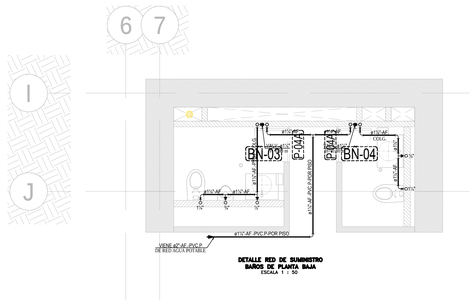

DETALLE RED DE SUMINISTRO
BAÑOS DE PLANTA BAJA
ESCALA 1 : 50

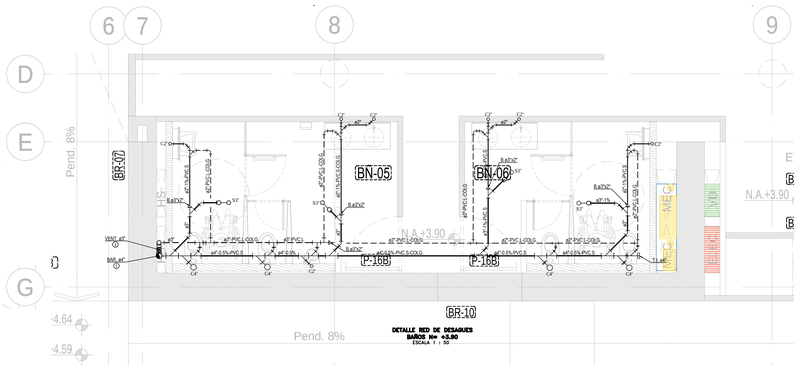

DETALLE RED DE DESAGUES
BAÑOS 3er +3.90
ESCALA 1 : 50

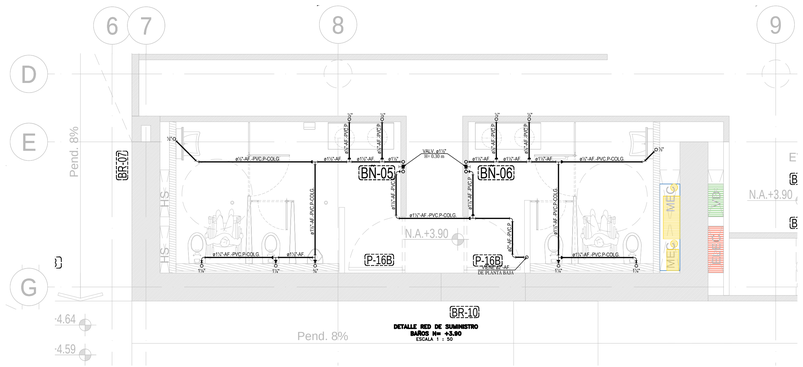

DETALLE RED DE SUMINISTRO
BAÑOS 3er +3.90
ESCALA 1 : 50

SERVICIO GEOLÓGICO COLOMBIANO

UNIVERSIDAD NACIONAL DE COLOMBIA

CONVENIO INTERADMINISTRATIVO No. 12 DE 2015 ENTRE LA UNIVERSIDAD NACIONAL DE COLOMBIA Y EL SERVICIO GEOLÓGICO COLOMBIANO

CENTRO DE EXCELENCIA EN GEOCIENCIAS

DR. OSCAR PAREDES ZAPATA
DIRECTOR SGC

DR. IGNACIO MANTILLA PRADA
RECTOR UNIVERSIDAD NACIONAL

IVÁN SARMIENTO GÁLVIS
SECRETARIO GENERAL SGC

ALBERTO OCHOA
DIRECTOR GEOCIENCIAS BÁSICAS

GLORIA PRIETO
DIRECTOR RECURSOS MINERALES

MARTA CALVACHE
DIRECTOR GEOAMENAZAS

FERNANDO MOSOS
DIRECTOR ASUNTOS NUCLEARES

HÉCTOR ENCISO
DIRECTOR LABORATORIOS

MARGARITA BRAVO
DIRECTOR GESTIÓN DE LA INFORMACIÓN

ANTONIO STORINO
ASESOR CONVENIO SGC

JAIME FRANKY RODRIGUEZ
VICERRECTOR SEDE BOGOTÁ

JAIME AGUIRRE CEBALLOS
DECANO FACULTAD CIENCIAS

GUSTAVO ADOLFO SARMIENTO
DIRECTOR DPTO GEOCIENCIAS

LEONARDO ÁLVAREZ YEPES
DIRECTOR CONVENIO

DISEÑO

LEONARDO ÁLVAREZ YEPES
M.P. Nº 2570047064 CND
ARQUITECTO DISEÑADOR

LUZ AIDA RODRIGUEZ
ARQ. COORDINADOR GENERAL

EDWIN ALEXANDER ALFONSO
ARQ. COORDINADOR TÉCNICO

DISEÑO HIDROSANITARIO Y DE PROTECCION CONTRA INCENDIOS

plinco ingenieros

Proyecto de instalaciones hidraulicas y sanitarias

DISEÑO:

CRISTIAN DANIEL PARRADO ROMERO
Mat. 25202-287705

CONTIENE

RED DE SUMINISTRO
Y DESAGUES
DETALLES BATERIAS BAÑOS

CONVENCIONES

VERSIONES

3954_Centro de Excelencia_Bloque 3_Detalles_V2.dwg
ARCHIVO DIGITAL

30 DE JUNIO DE 2017
FECHA

1:50
ESCALA

10
PLANO

BLOQUE 3

H-10
PLANCHA Nº