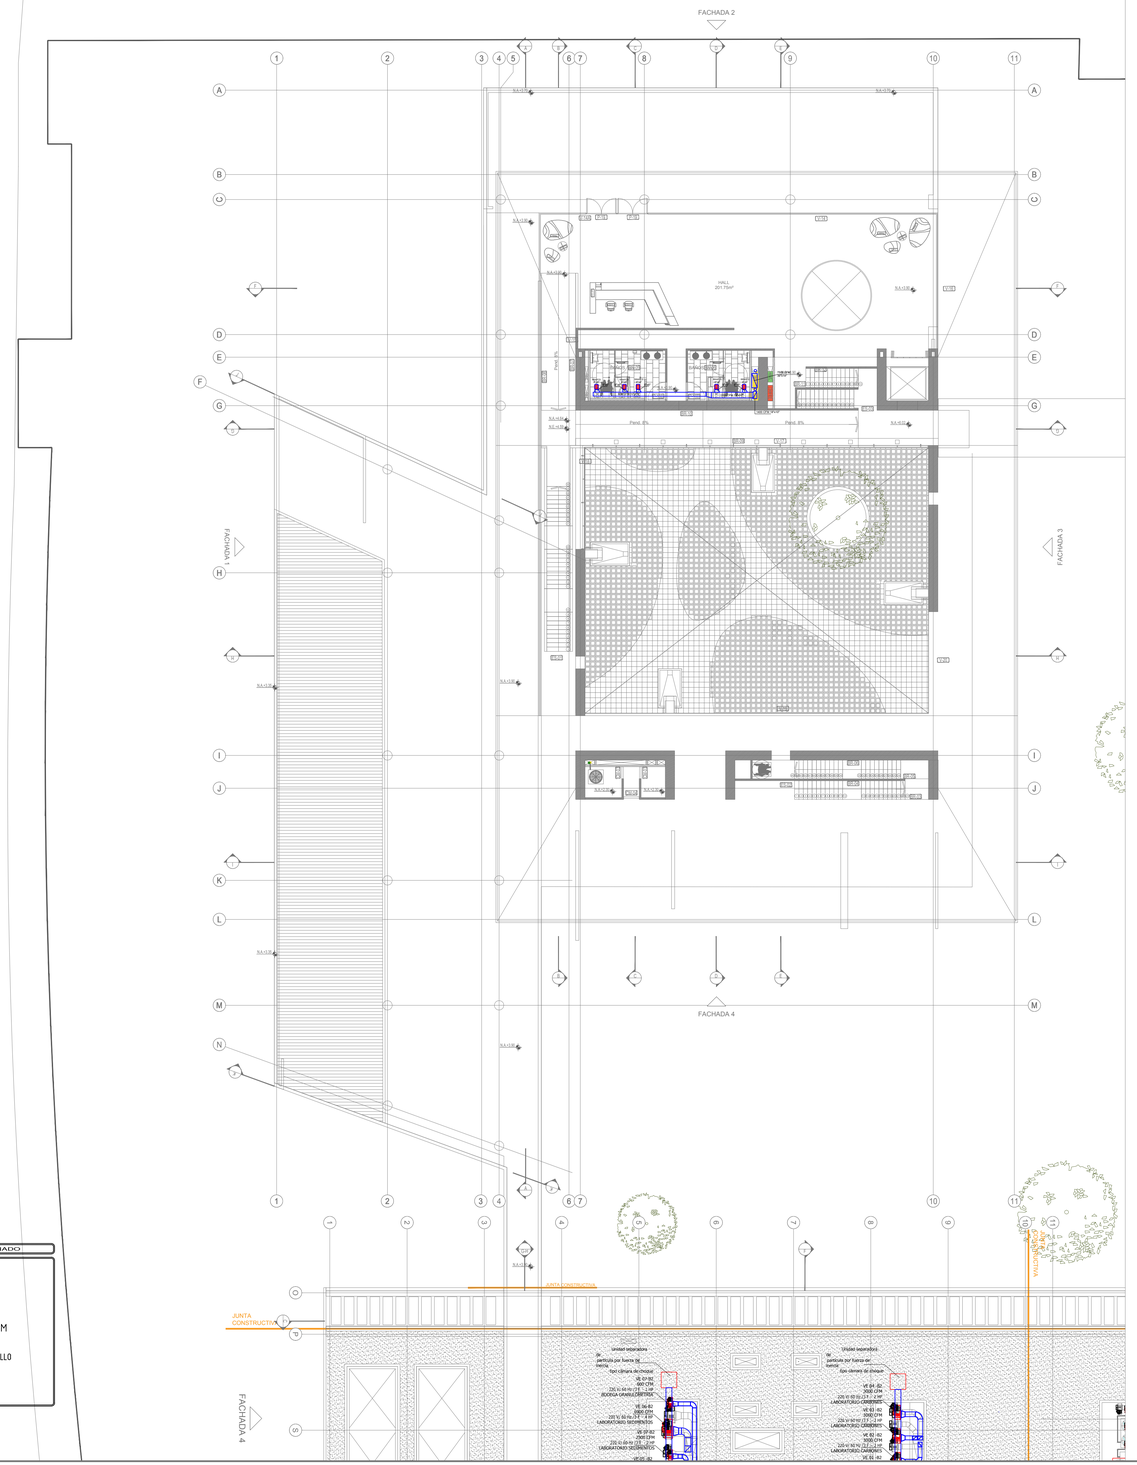

SIMBOLOGIA

- UNIDAD EVAPORADORA PARED
- UNIDAD FAN & COIL
- UNIDAD DE PRECISIÓN
- UNIDAD DE MANEJADORA
- EXTRACTOR DE BAÑO
- UNIDAD DE VENTILACION
- UNIDAD DE EXTRACCION
- UNIDAD CONDENSADORA
- UNIDAD CONDENSADORA
- TABLERO DE AIRE
- DUCTO LAMINA GALVANIZADA AISLADO
- DUCTO LAMINA GALVANIZADA
- SPIRODUCTO LAMINA GALVANIZADA
- DUCTO FLEXIBLE
- DAMPER
- DIFUSOR DE 4 VIAS
- REJILLA DE EXTRACCION
- DIFUSOR DE SUMINISTRO CIRCULAR
- TERMOSTATO
- CENSOR CO

NOMENCLATURA

DSRCD	DIFUSOR DE SUMINISTRO REDONDO CON DAMPER
D4VCD	DIFUSOR DE SUMINISTRO DE 4 VIAS CON DAMPER
RRAFCD	REJILLA DE RETORNO CIN DAMPER
UFEO	UNIDAD FANCOIL ENFRIADO POR AGUA
UFP	UNIDAD EVAPORADORA DE PARED POR AGUA
UPA	UNIDAD DE PRECISION DE AIRE
UMA	UNIDAD DE MANEJADORA DE AIRE
UEBS	UNIDAD EVAPORADORA DE BAJA SILUETA
VE	VENTILADOR DE EXTRACCION
VS	VENTILADOR DE SUMINISTRO
TA	TABLERO DE AIRE BLOQUE
GPM	GALONES POR MINUTO
BTU/H	UNIDAD TERMICA BRITANICA/HORA
CFM	PIES CUBICOS POR MINUTO

AIRE ACONDICIONADO

TIPO — XXXX
CAUDAL — XXX CFM
Ø00 — CUELLO

SERVICIO GEOLÓGICO COLOMBIANO

UNIVERSIDAD NACIONAL DE COLOMBIA

CONVENIO INTERADMINISTRATIVO No. 12 DE 2015 ENTRE LA UNIVERSIDAD NACIONAL DE COLOMBIA Y EL SERVICIO GEOLÓGICO COLOMBIANO

CENTRO DE EXCELENCIA EN GEOCIENCIAS

DR. OSCAR PAREDES ZAPATA
DIRECTOR SGC

DR. IGNACIO MANTILLA PRADA
RECTOR UNIVERSIDAD NACIONAL

IVÁN SARMIENTO GÁLVIS
SECRETARIO GENERAL SGC

ALBERTO OCHOA
DIRECTOR GEOCIENCIAS BÁSICAS

GLORIA PRIETO
DIRECTOR RECURSOS MINERALES

MARTA CALVACHE
DIRECTOR GEOAMENAZAS

FERNANDO MOSOS
DIRECTOR ASUNTOS NUCLEARES

HÉCTOR ENCISO
DIRECTOR LABORATORIOS

MARGARITA BRAVO
DIRECTOR GESTIÓN DE LA INFORMACIÓN

ANTONIO STORINO
ASESOR CONVENIO SGC

JAIME FRANKY RODRIGUEZ
VICERRECTOR SEDE BOGOTÁ

JAIME AGUIRRE CEBALLOS
DECANO FACULTAD CIENCIAS

GUSTAVO ADOLFO SARMIENTO
DIRECTOR DPTO GEOCIENCIAS

LEONARDO ÁLVAREZ YEPES
DIRECTOR CONVENIO

DISEÑO

LEONARDO ÁLVAREZ YEPES
M.P. N° 257004706H CND
ARQUITECTO DISEÑADOR

LUZ AIDA RODRIGUEZ
ARQ. COORDINADOR GENERAL

EDWIN ALEXANDER ALFONSO
ARQ. COORDINADOR TÉCNICO

DISEÑO

ALEXANDER RODRIGUEZ
M.P. N° CN230-96238
INGENIERO MECANICO

CONTIENE

PLANTA SISTEMA MECANICA

PLANTA PISO 1

CONVENCIONES

VERSIONES

@ SGC 01 ARQ PLANTAS Aire
ARCHIVO: BIGSTAL215.dwg

JUNIO DE 2017
FECHA

INDICADA
ESCALA

02
PLANO

BLOQUE 3

AA-02
PLANCHA N°