

DISEÑO

LEONARDO ÁLVAREZ YEPES

M.P. N° 2570047064 CND

ARQUITECTO DISEÑADOR

LUZ AIDA RODRIGUEZ

ARQ. COORDINADOR GENERAL

EDWIN ALEXANDER ALFONSO

ARQ. COORDINADOR TÉCNICO

DISEÑO

ALEXANDER RODRIGUEZ

M.P. N° CN230-96238

INGENIERO MECANICO

CONTIENE

PLANTA SISTEMA MECANICA

DETALLES

CONVENCIONES

VERSIONES

@ SGC 01 ARO PLANTAS Aire

ARCHIVO:04062015.dwg

JUNIO DE 2017

FECHA

INDICADA

ESCALA


06

PLANO


BLOQUE 3

AA-06




PLANCHA N°

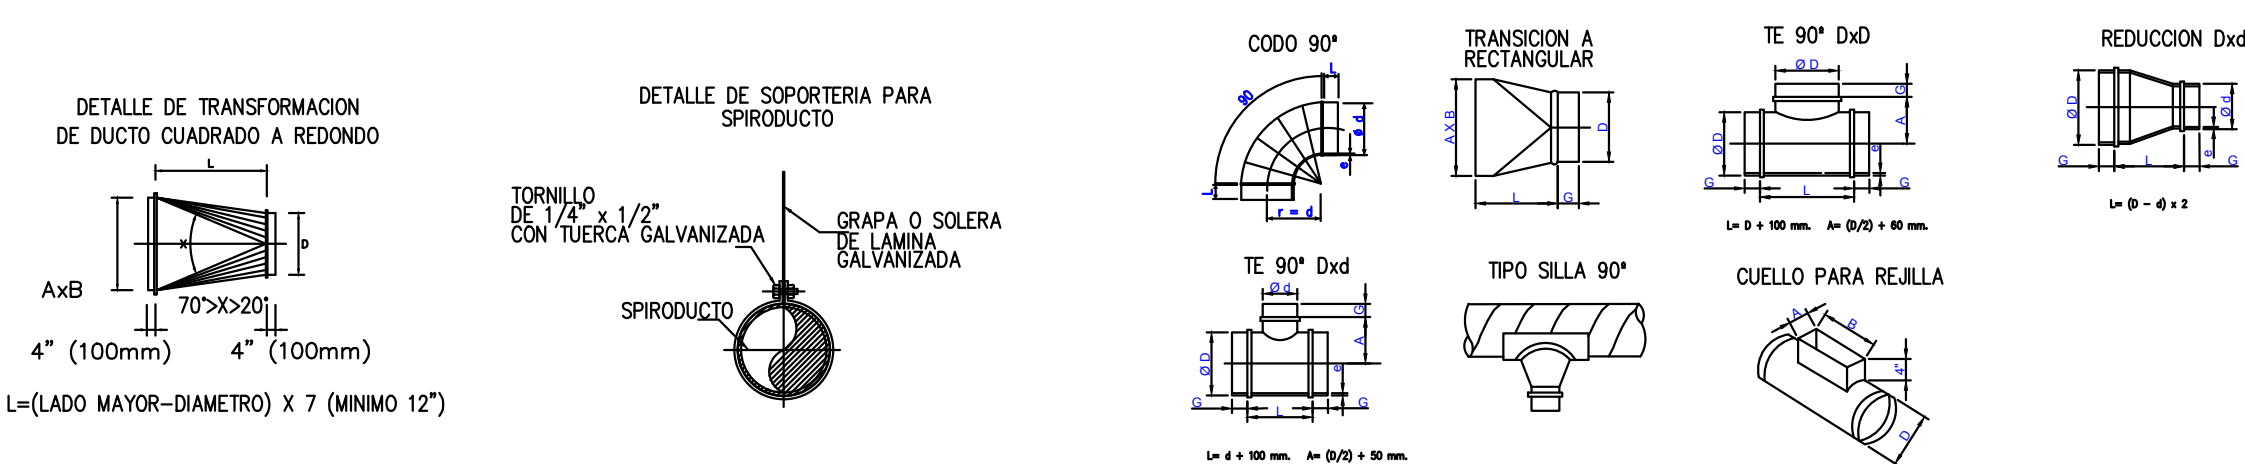


DETALLES DUCTOS CIRCULARES

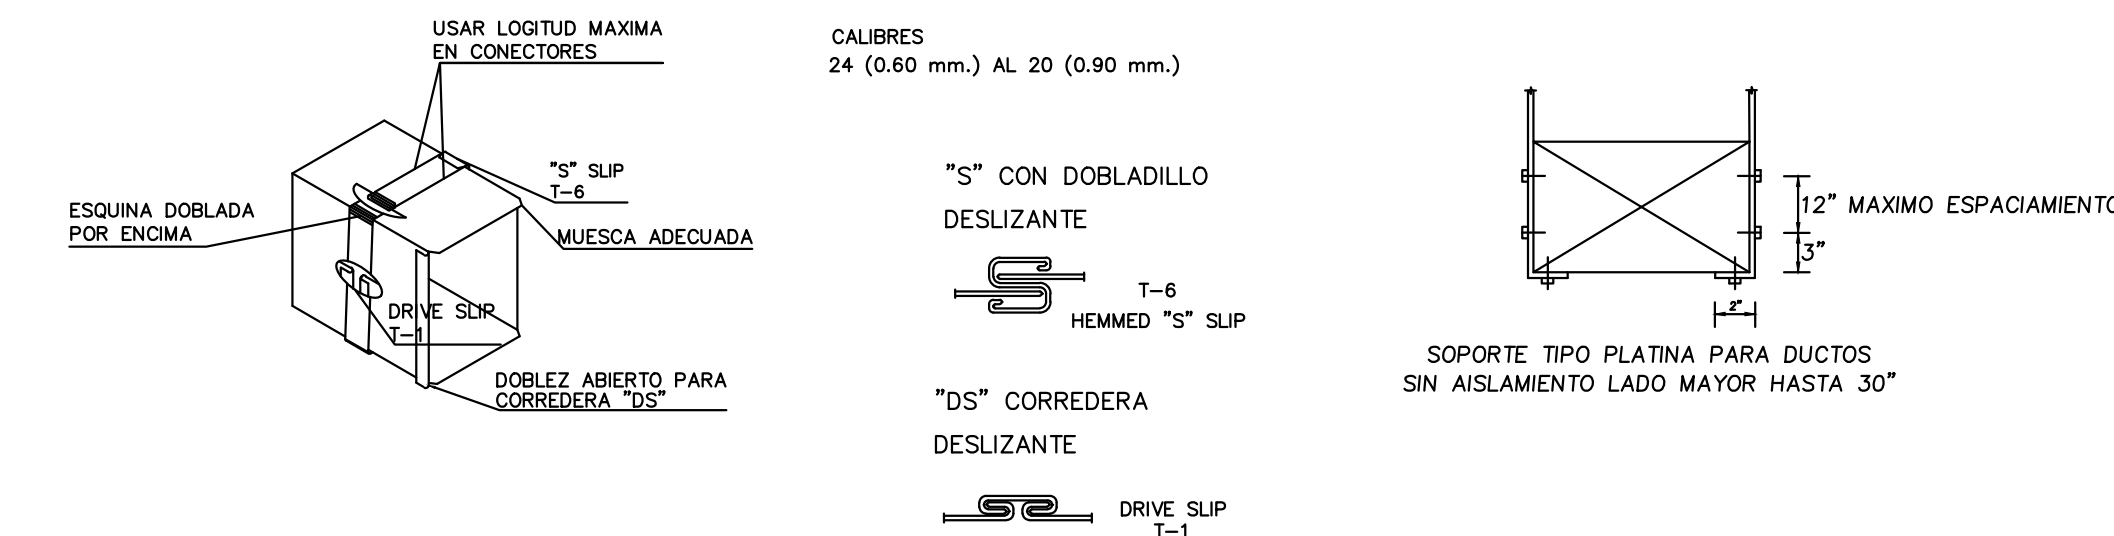

DUCTOS TIPO - "SLIPS" Y "DRIVES"

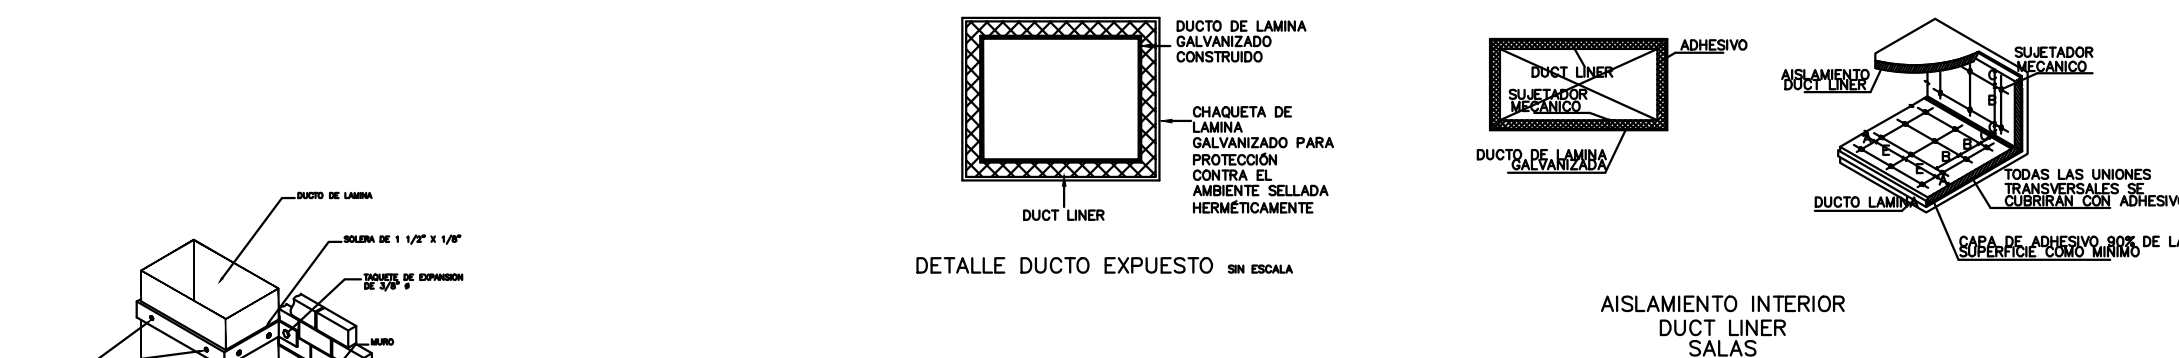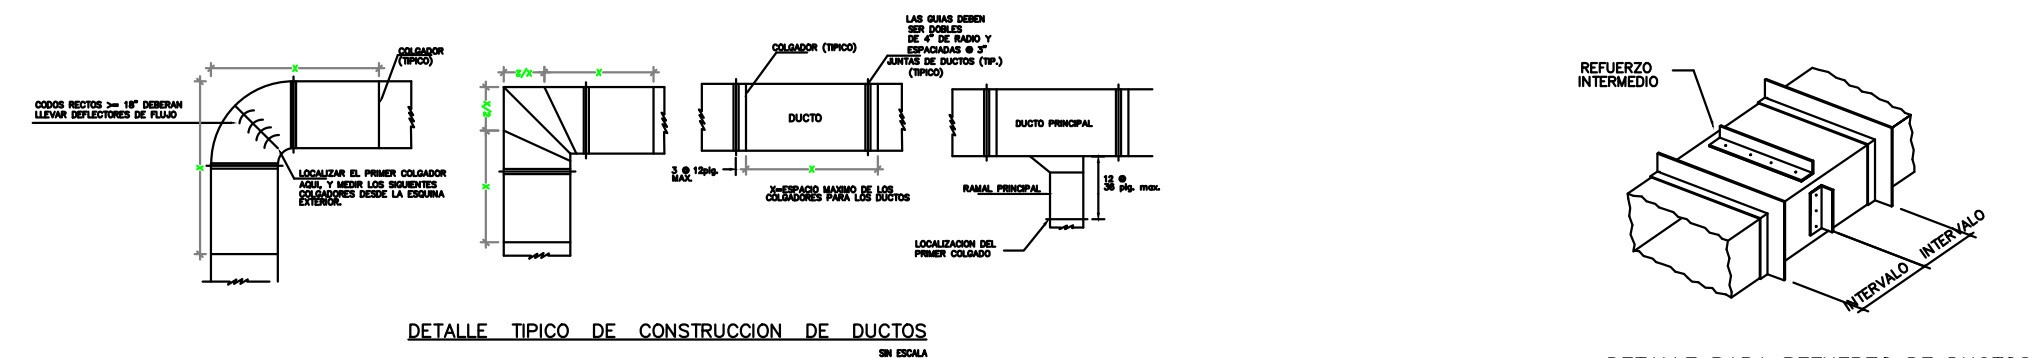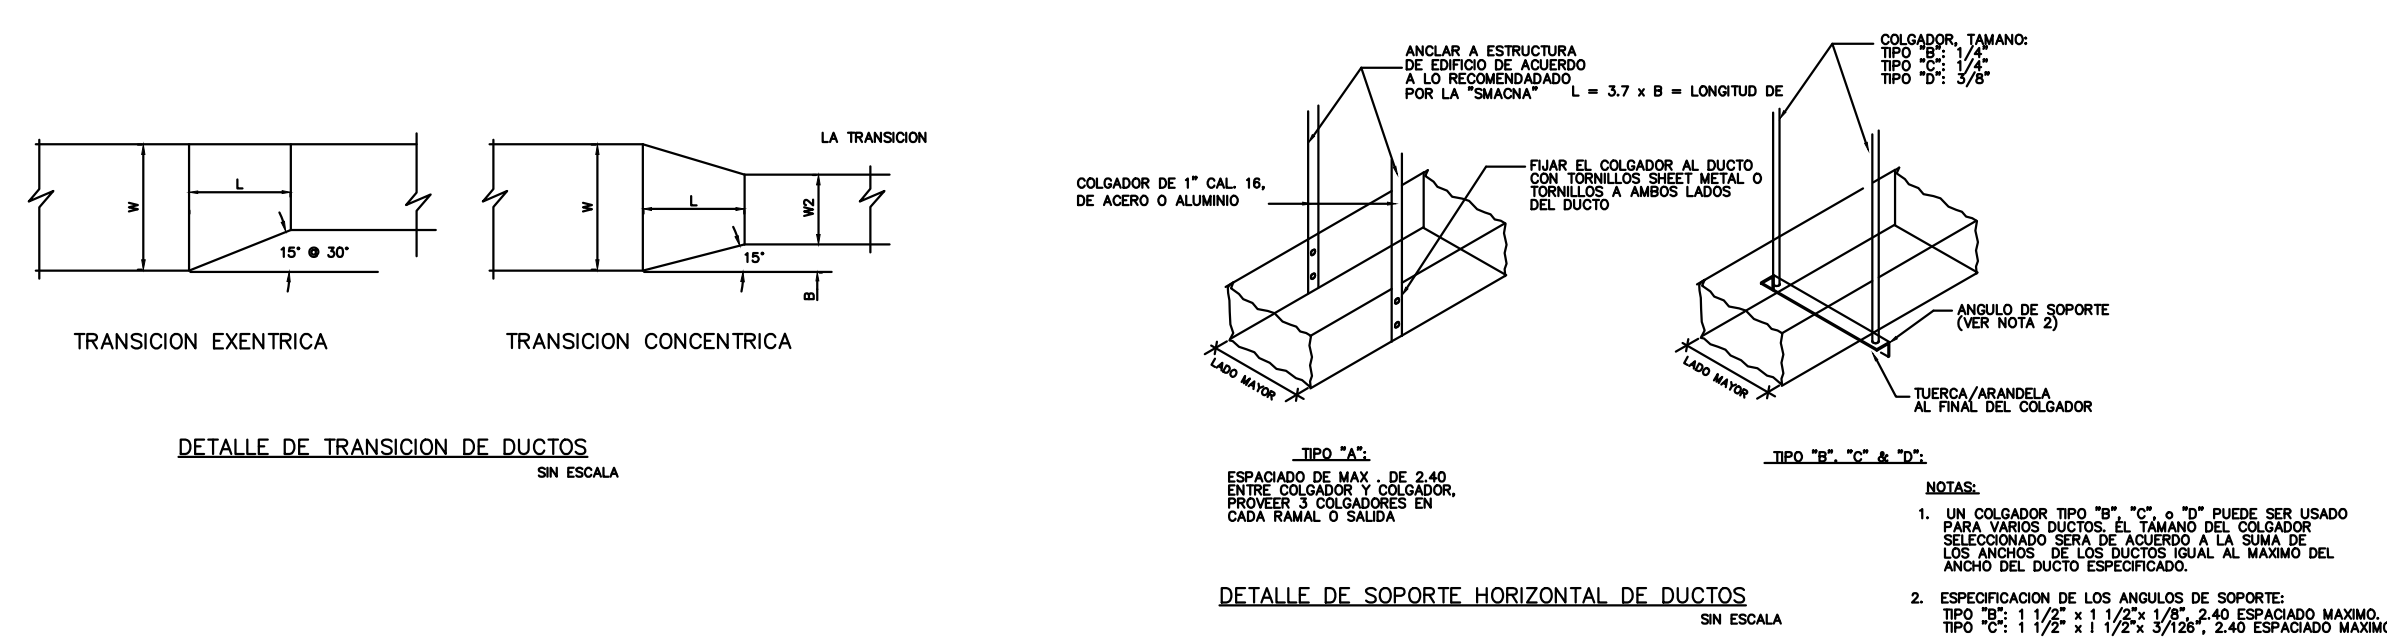


DETALLE DUCTOS S/ESCALA

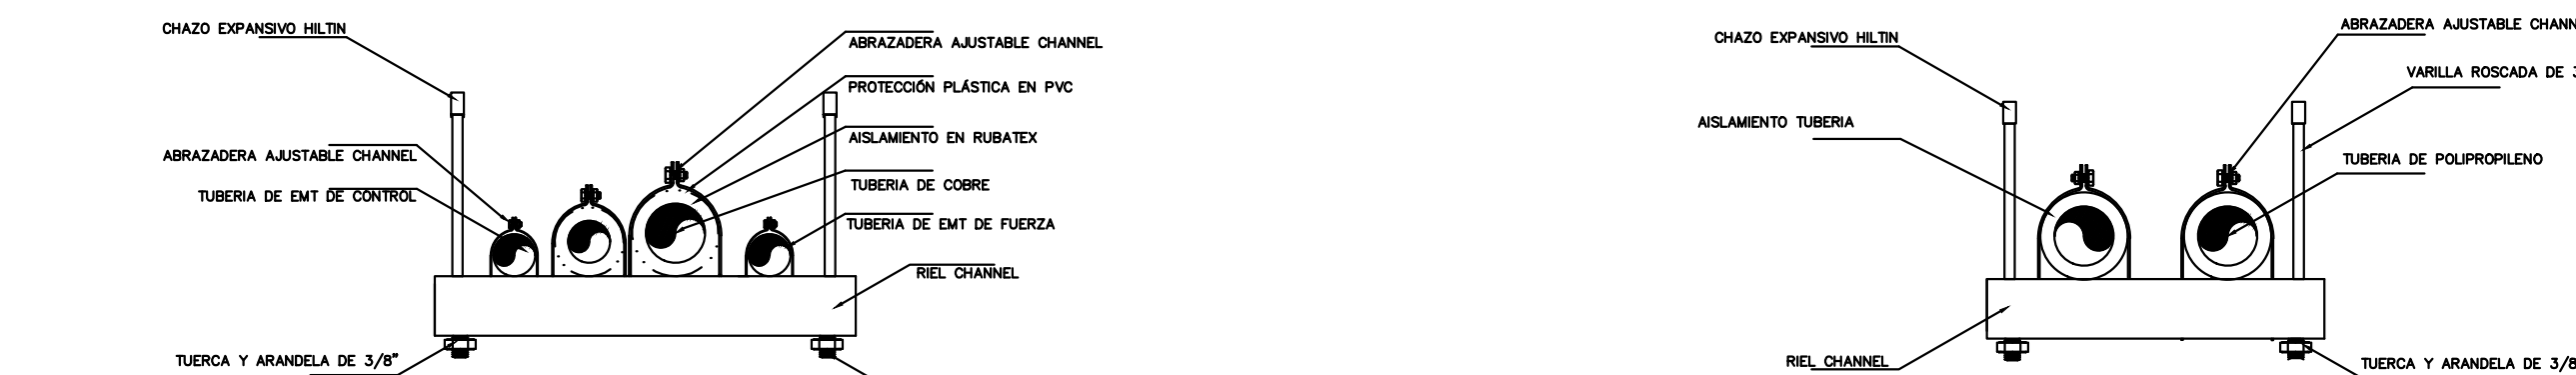


DETALLE SOPORTE S/ESCALA


DETALLE SOPORTE S/ESCALA

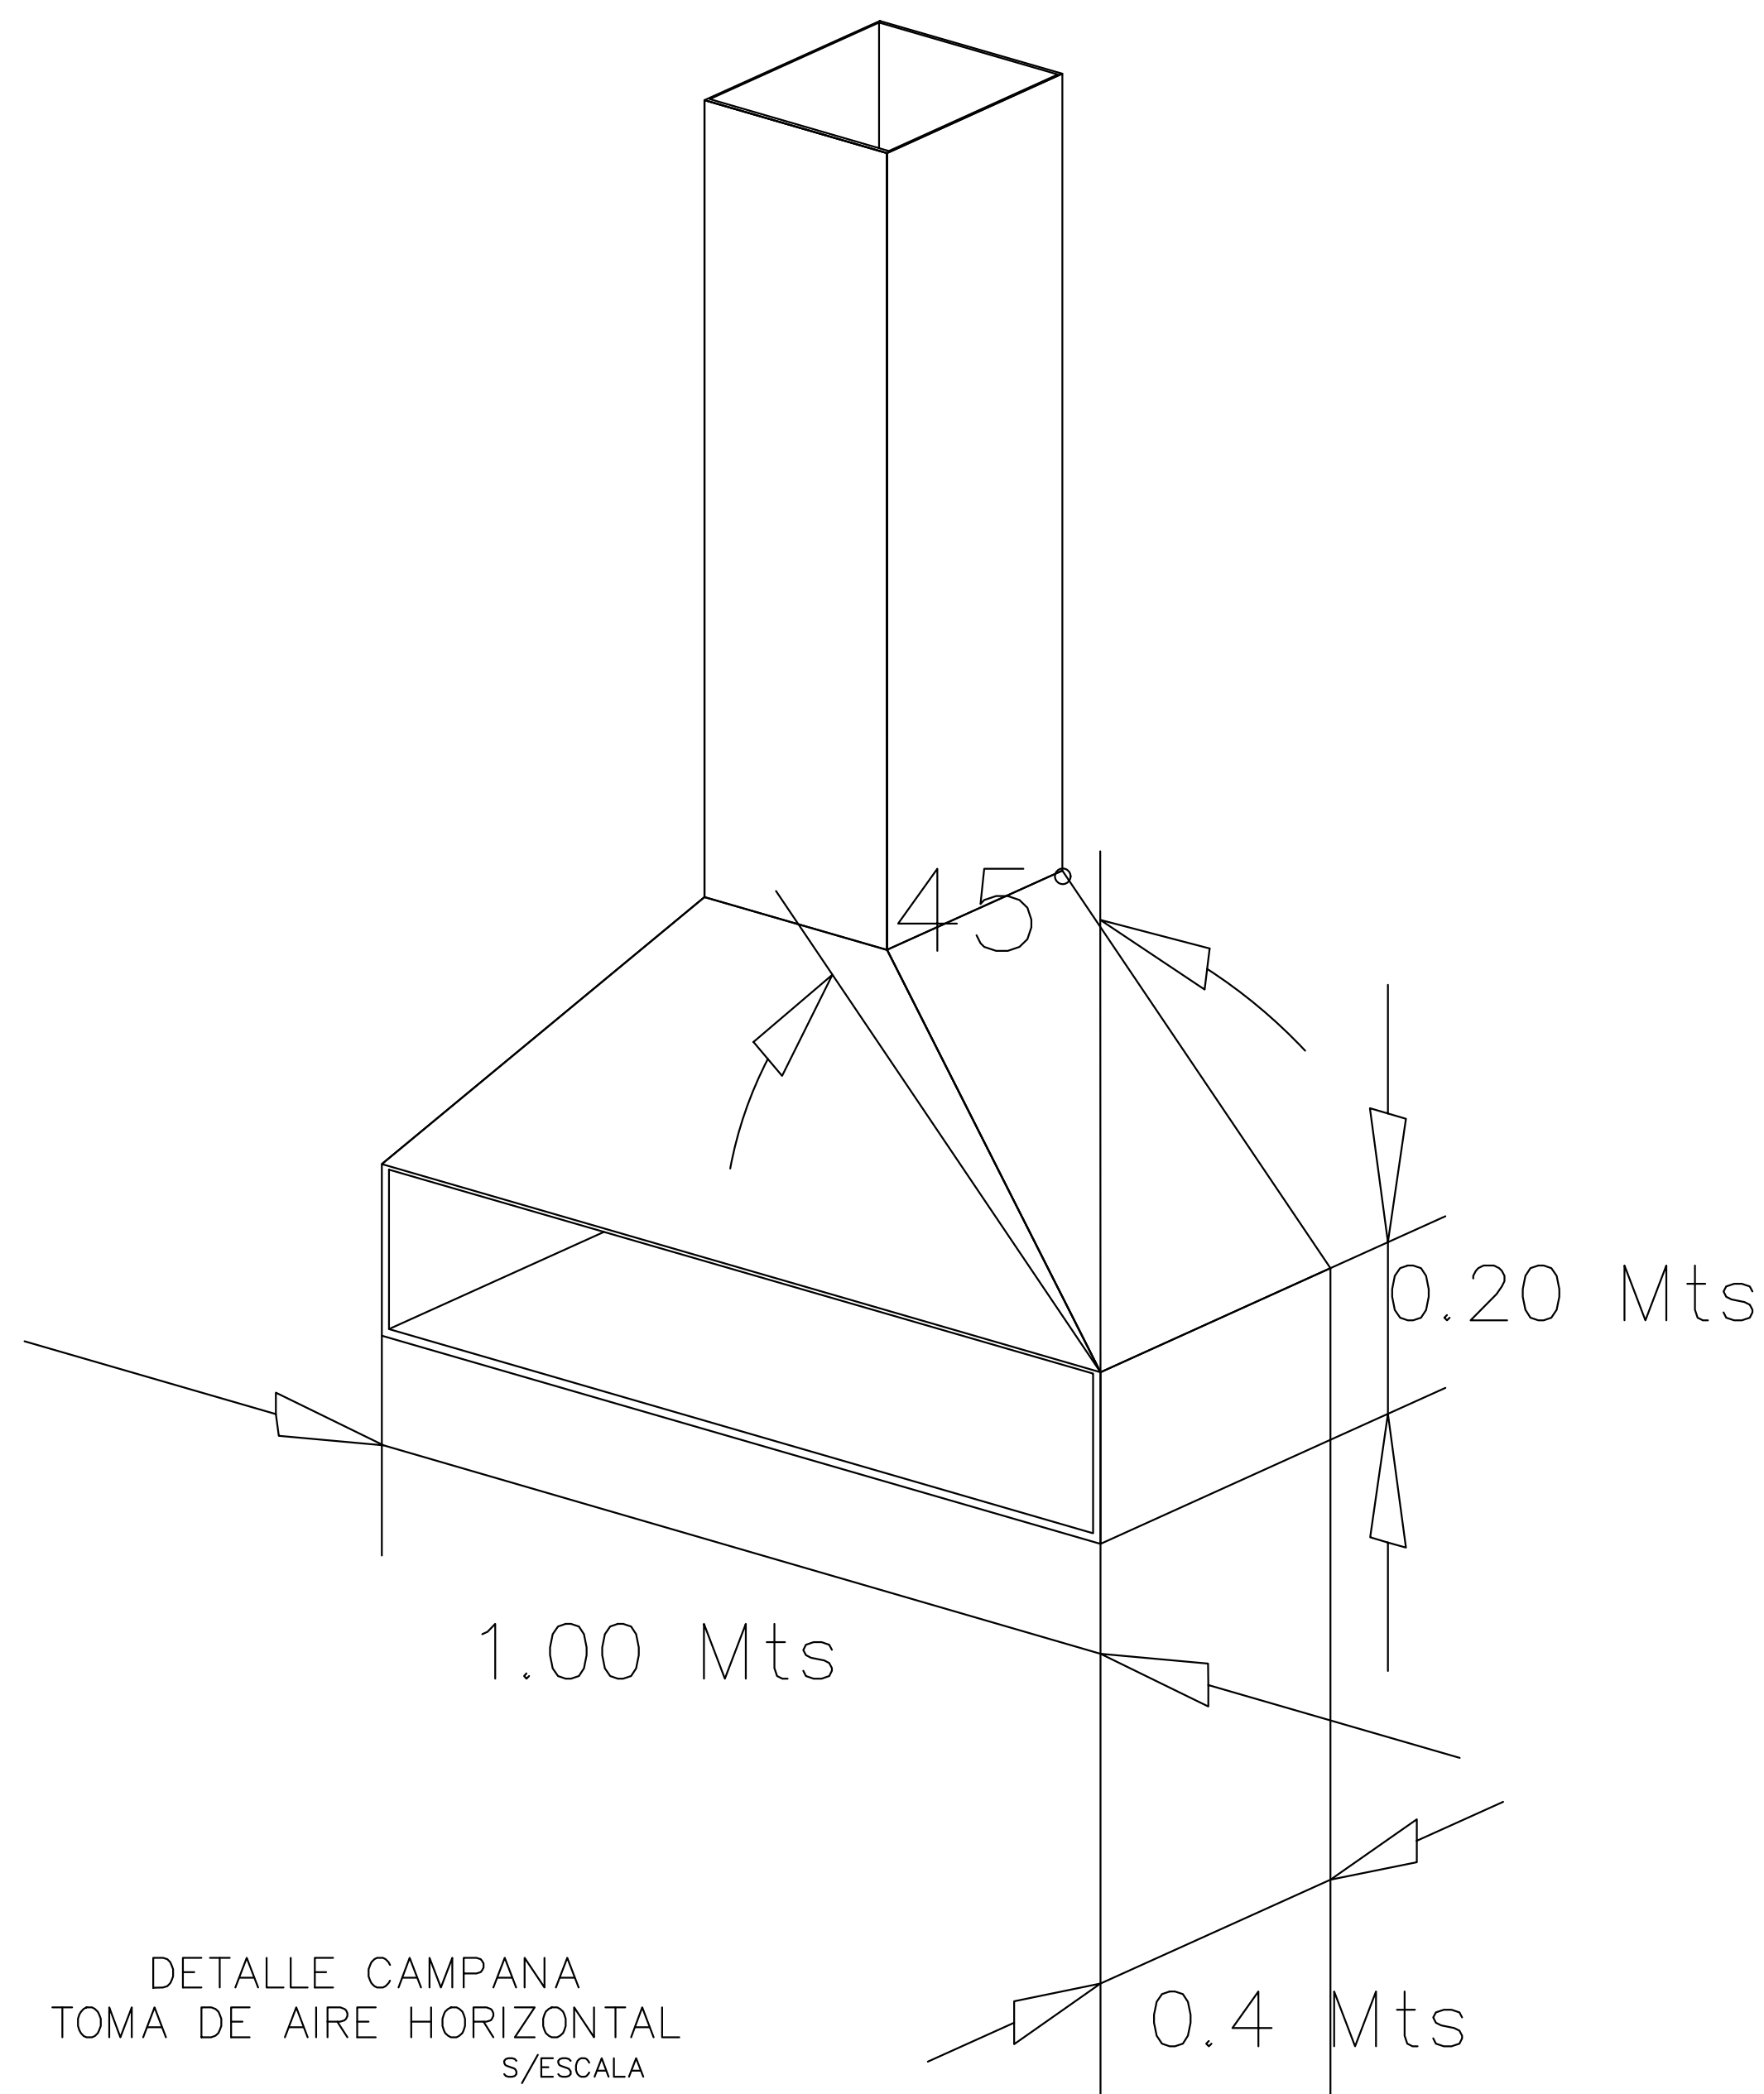

DETALLE CAMPANA TOMA DE AIRE HORIZONTAL S/ESCALA

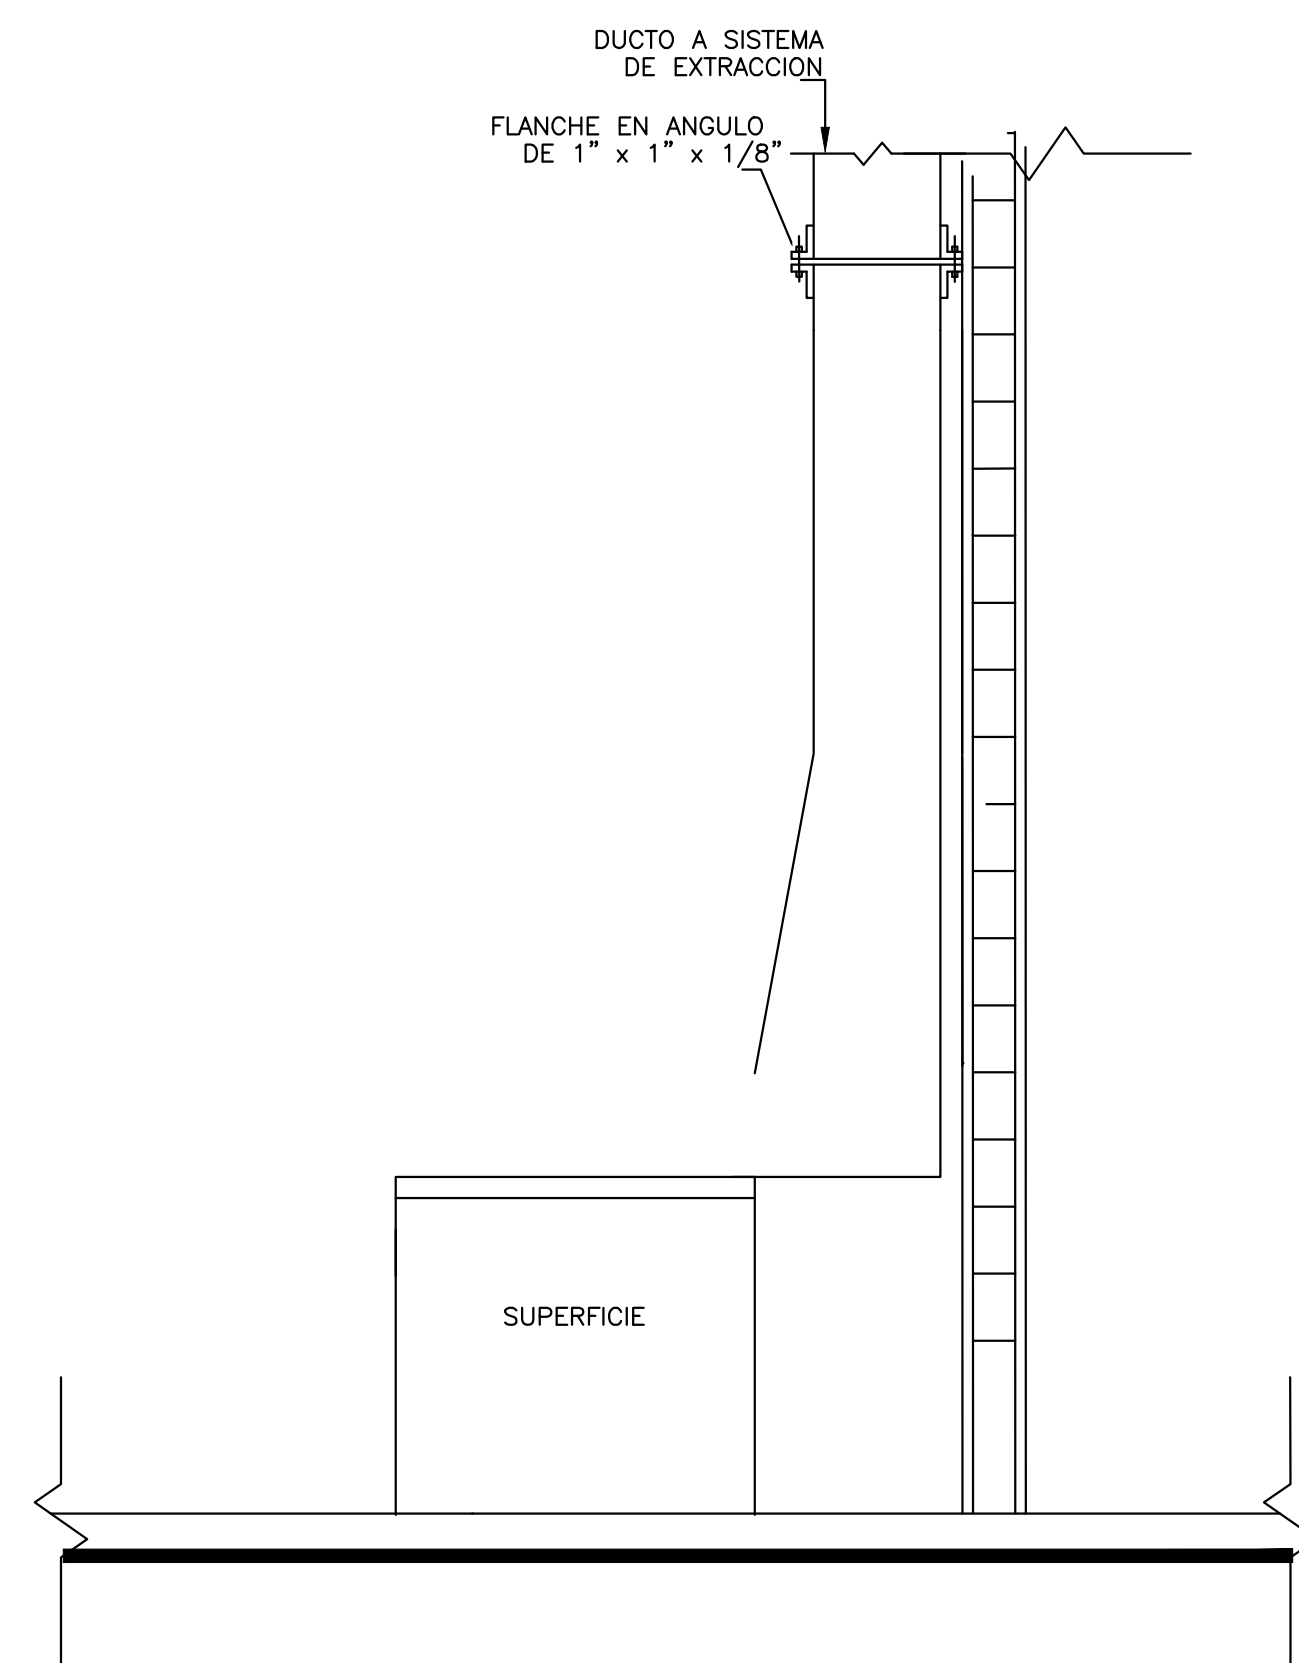

DETALLE CAMPANA TOMA DE AIRE HORIZONTAL S/ESCALA

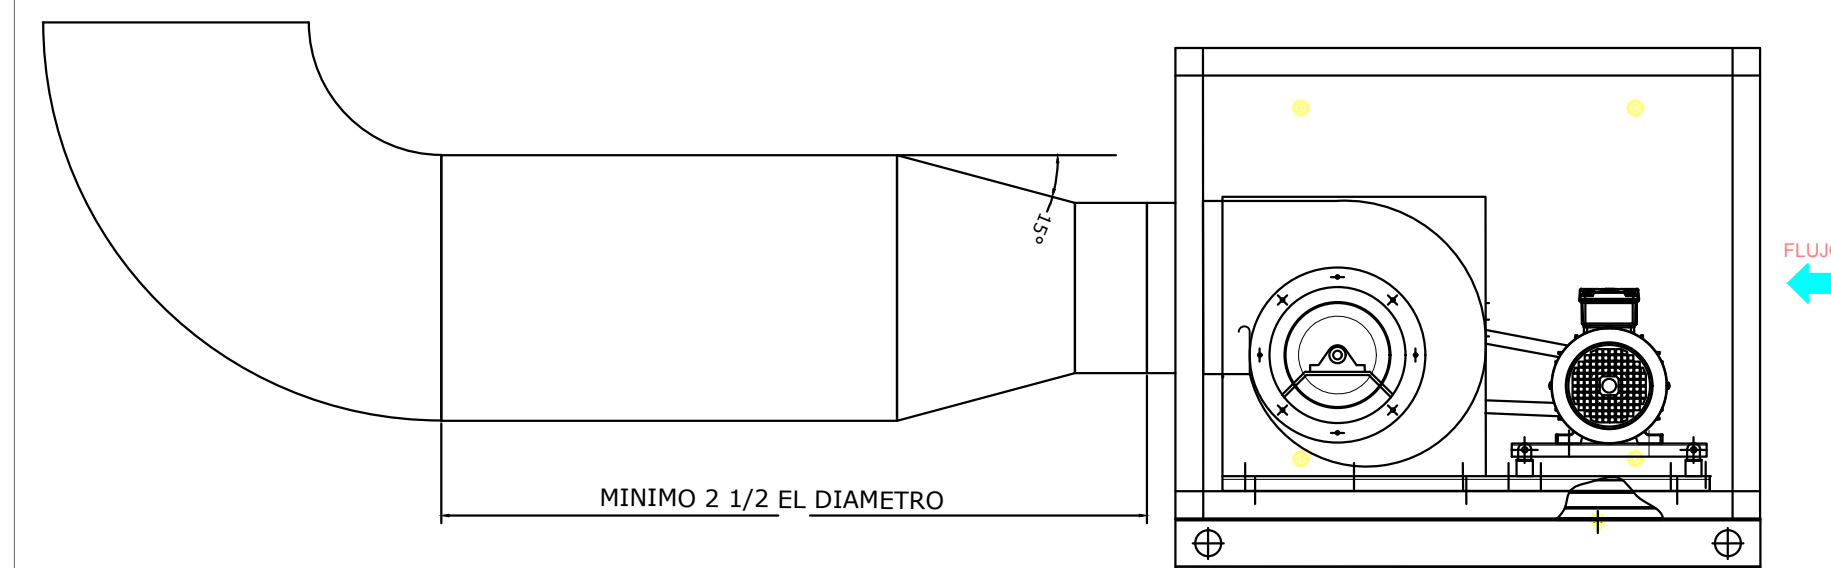

DETALLE EQUIPO S/ESCALA