


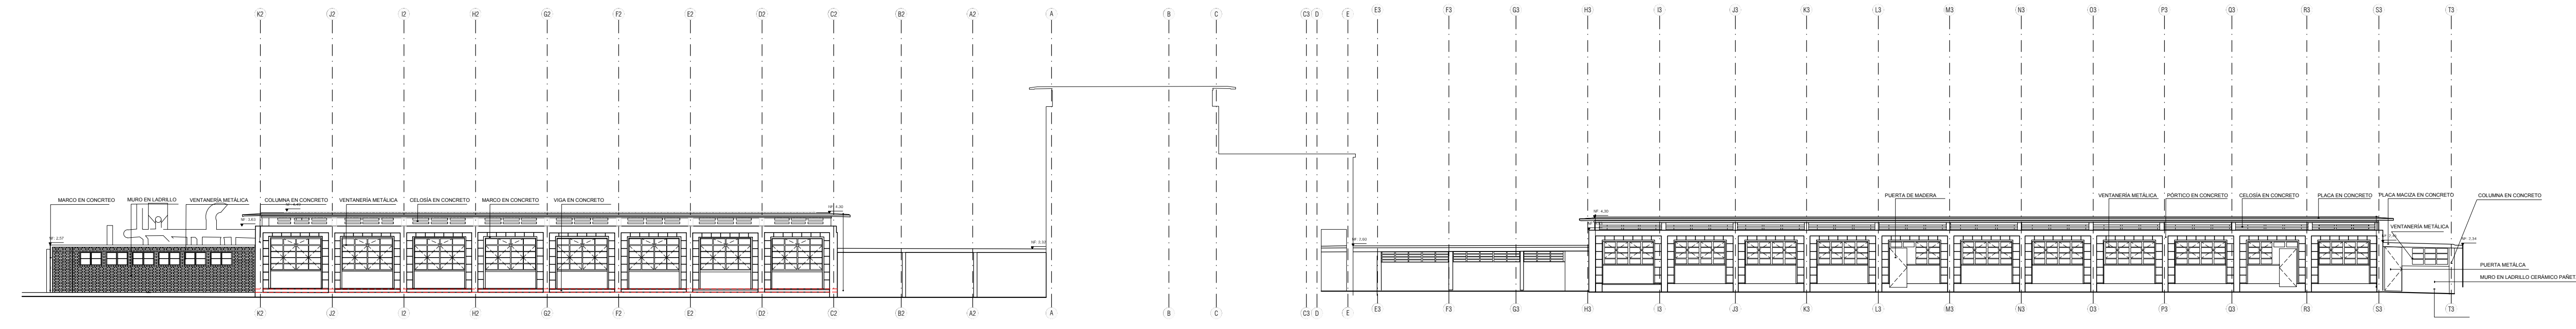

FACHADA CARBONES
ESCALA 1:125



FACHADA ARCHIVO - AGUAS
ESCALA 1:200