

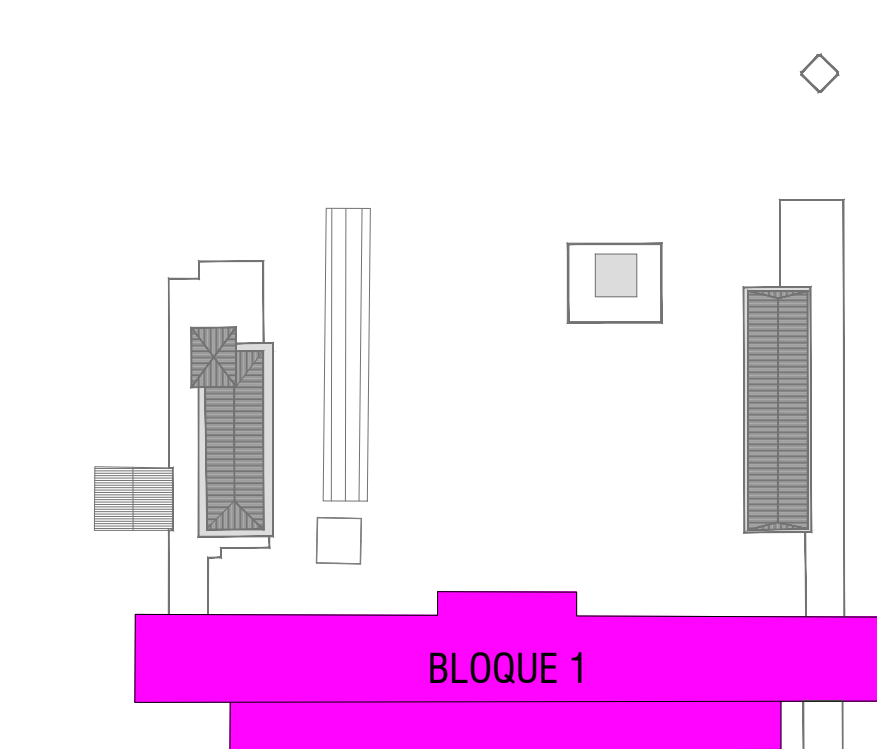



LOCALIZACIÓN DE BLOQUES 615
 ESCALA 1:250

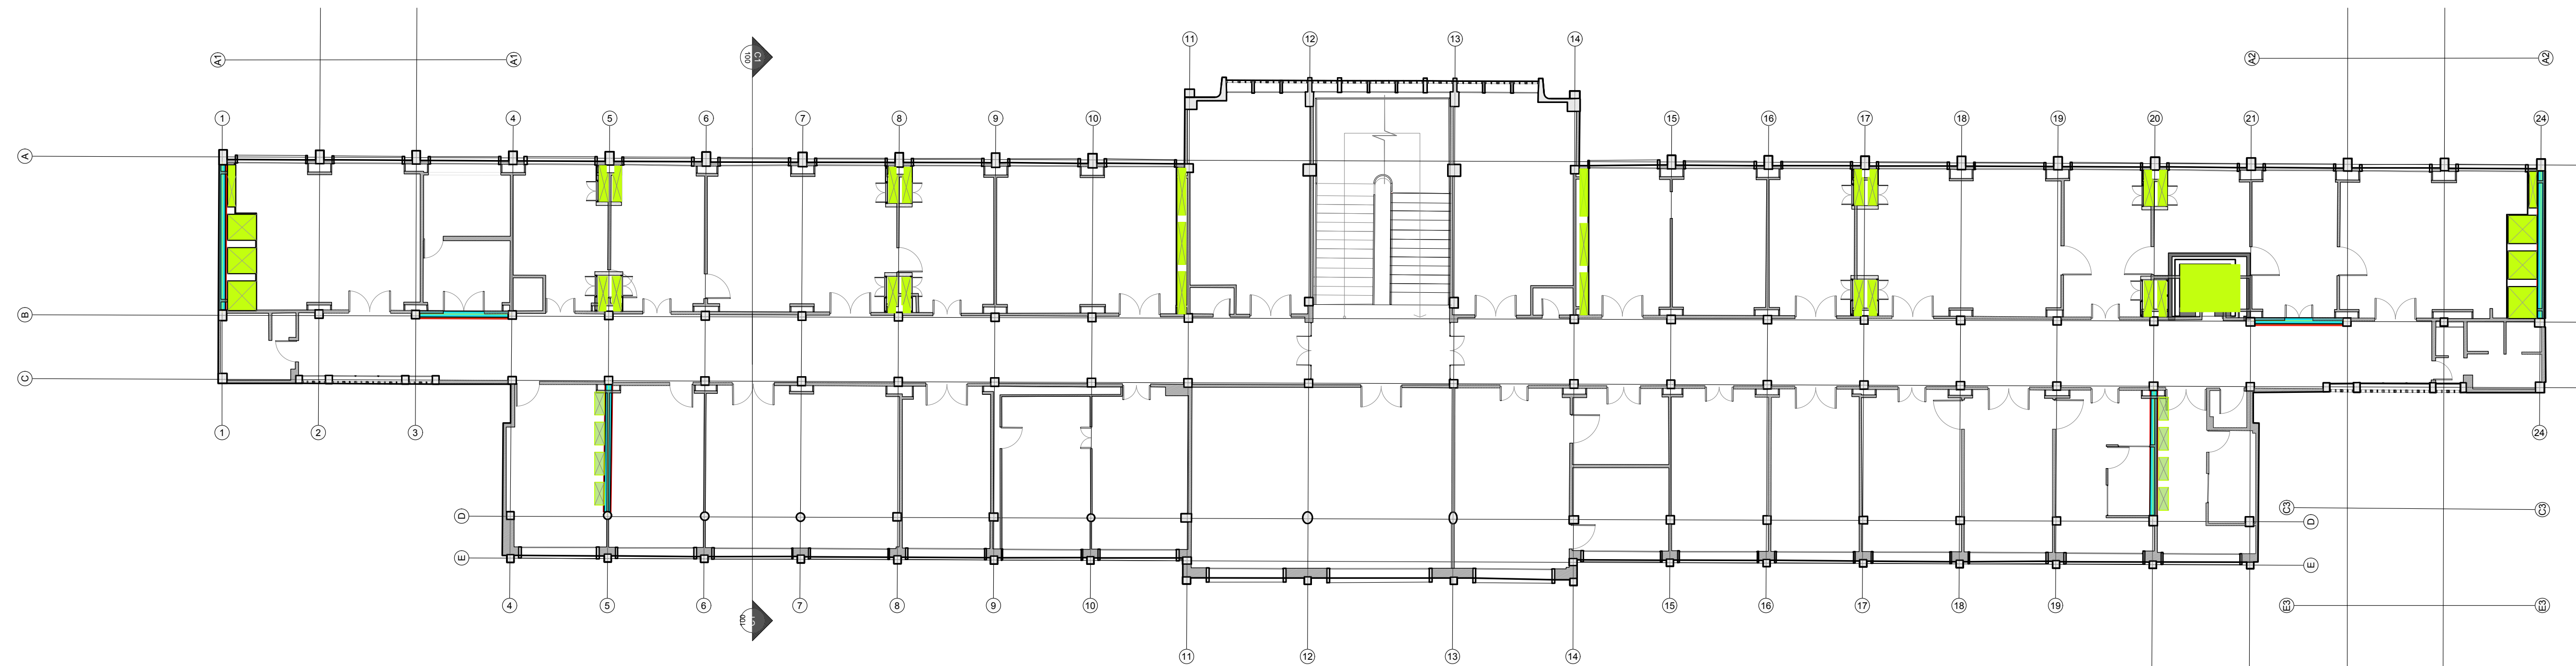


LOCALIZACIÓN BLOQUE 1
ESCALA 1:1000

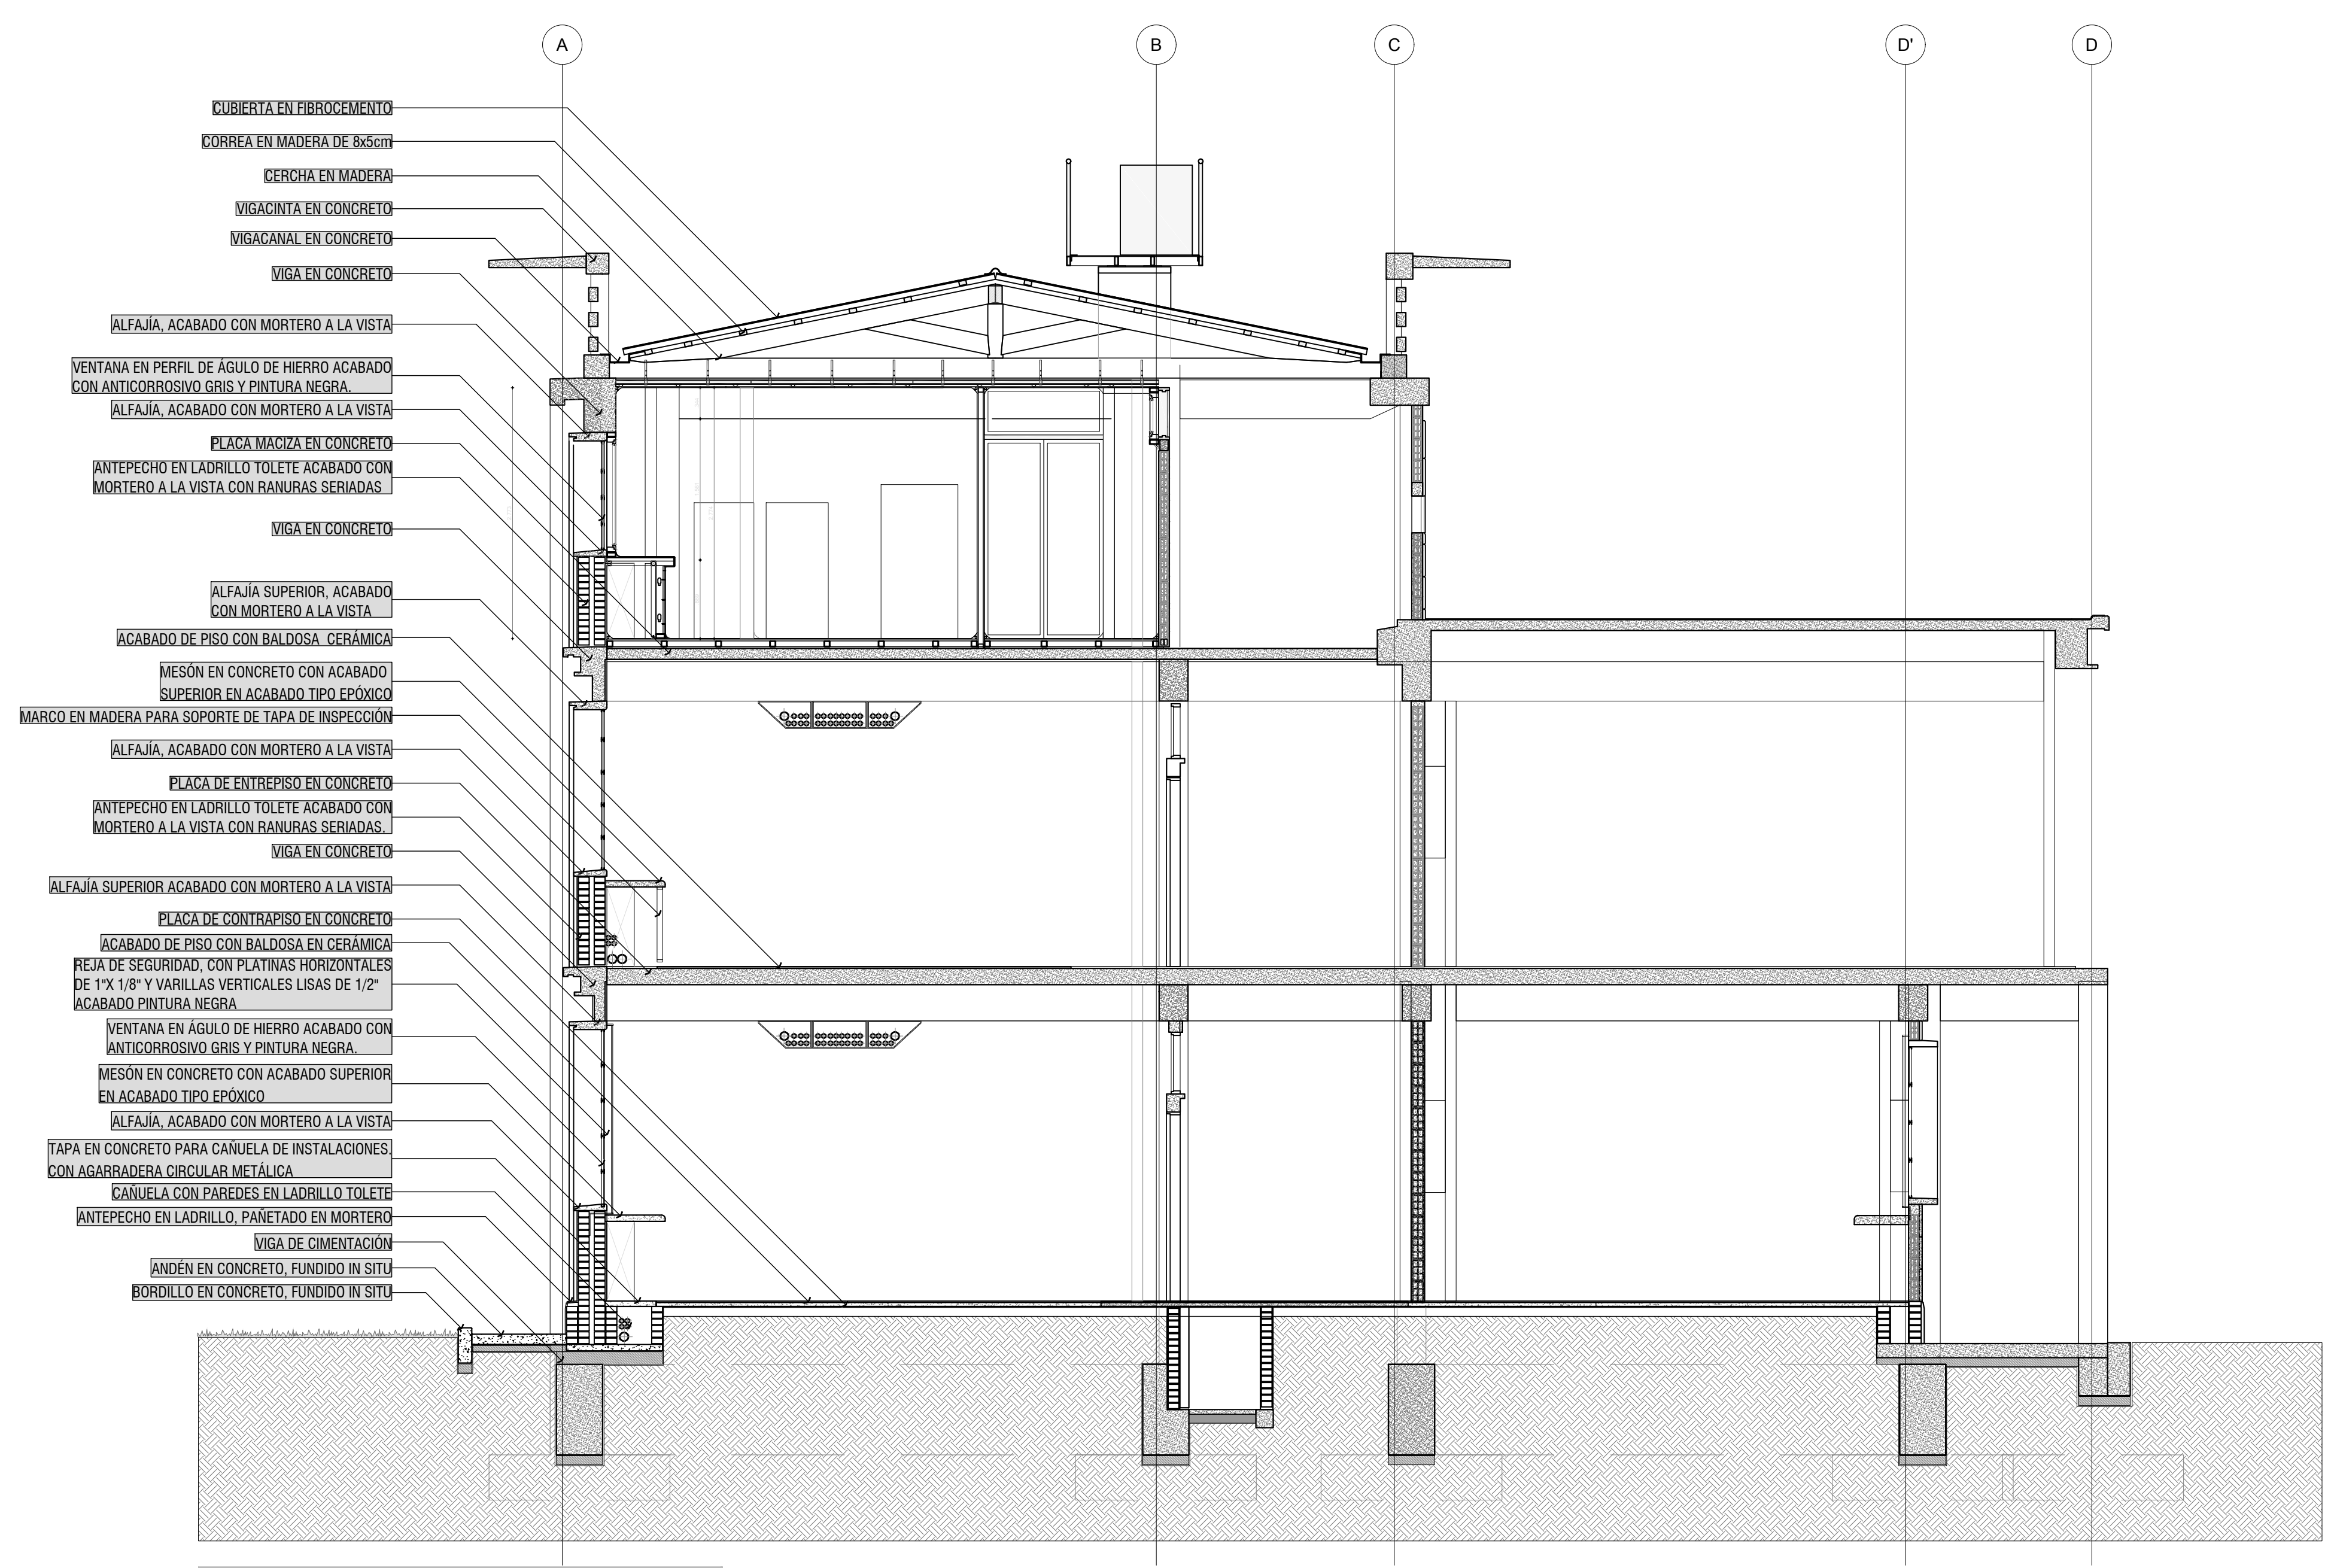


CORTE FACHADA BLOQUE 1
ESCALA 1:50

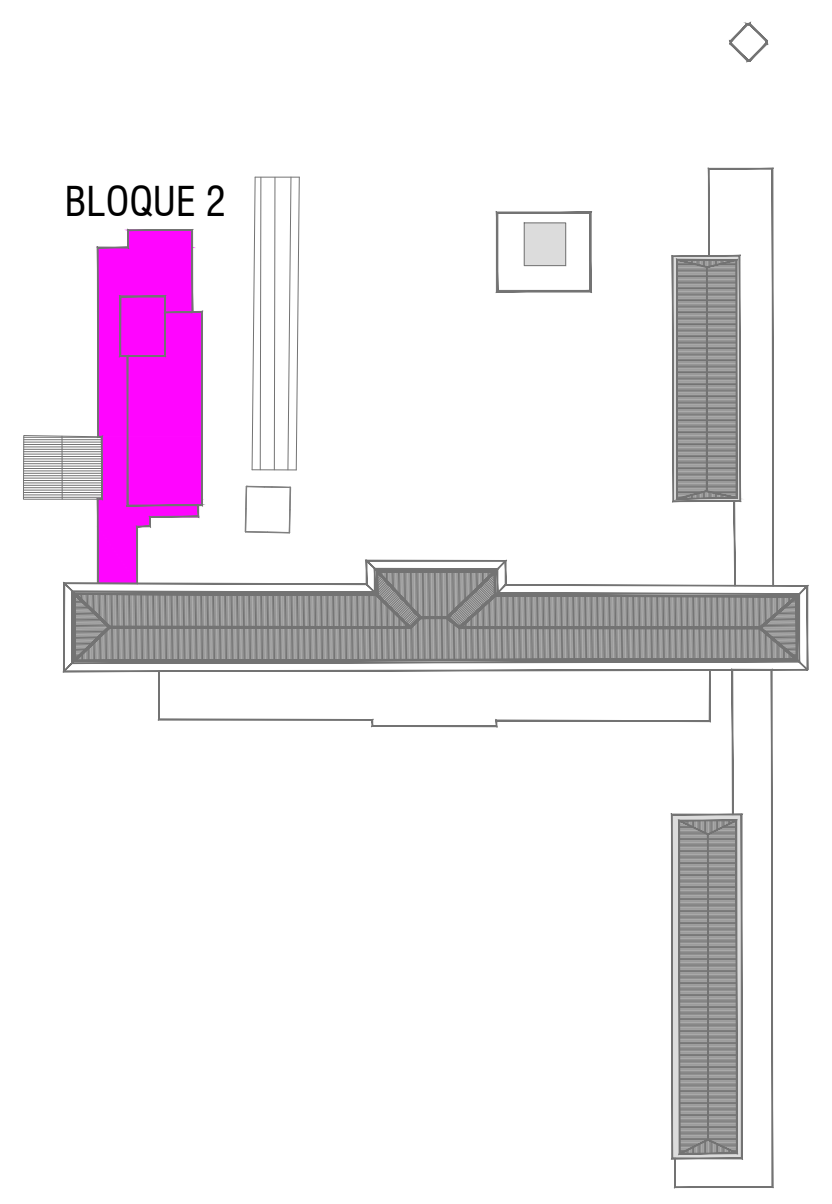


LOCALIZACIÓN BLOQUE 2
ESCALA 1:1000

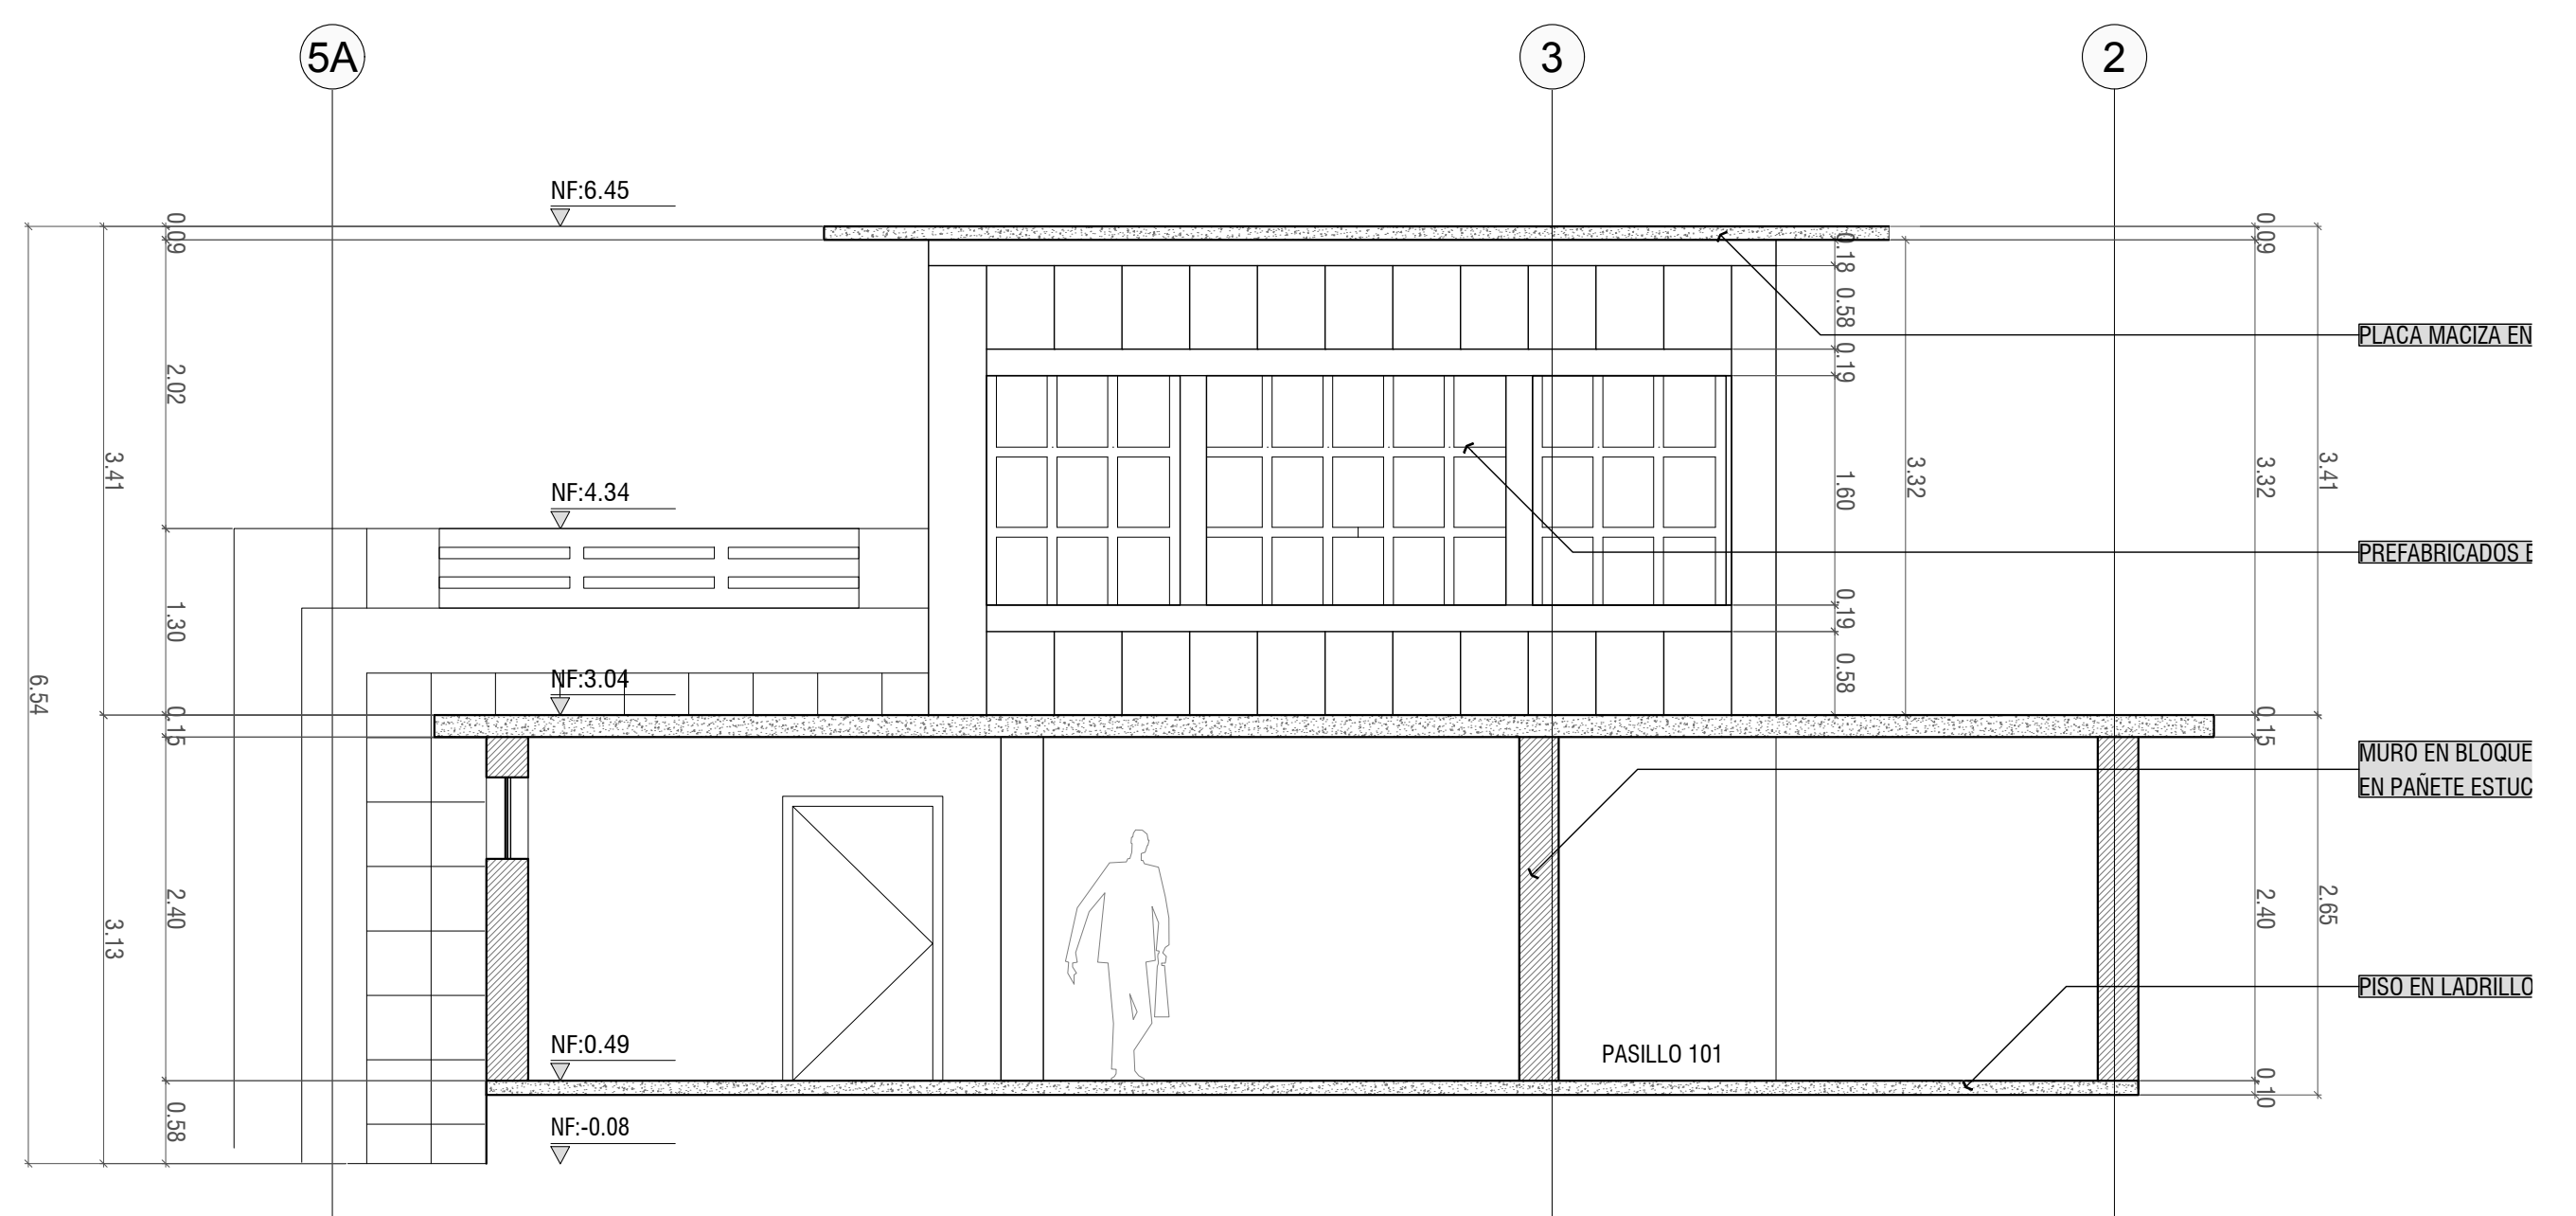

CORTE C2 BLOQUE 2
ESCALA 1:50

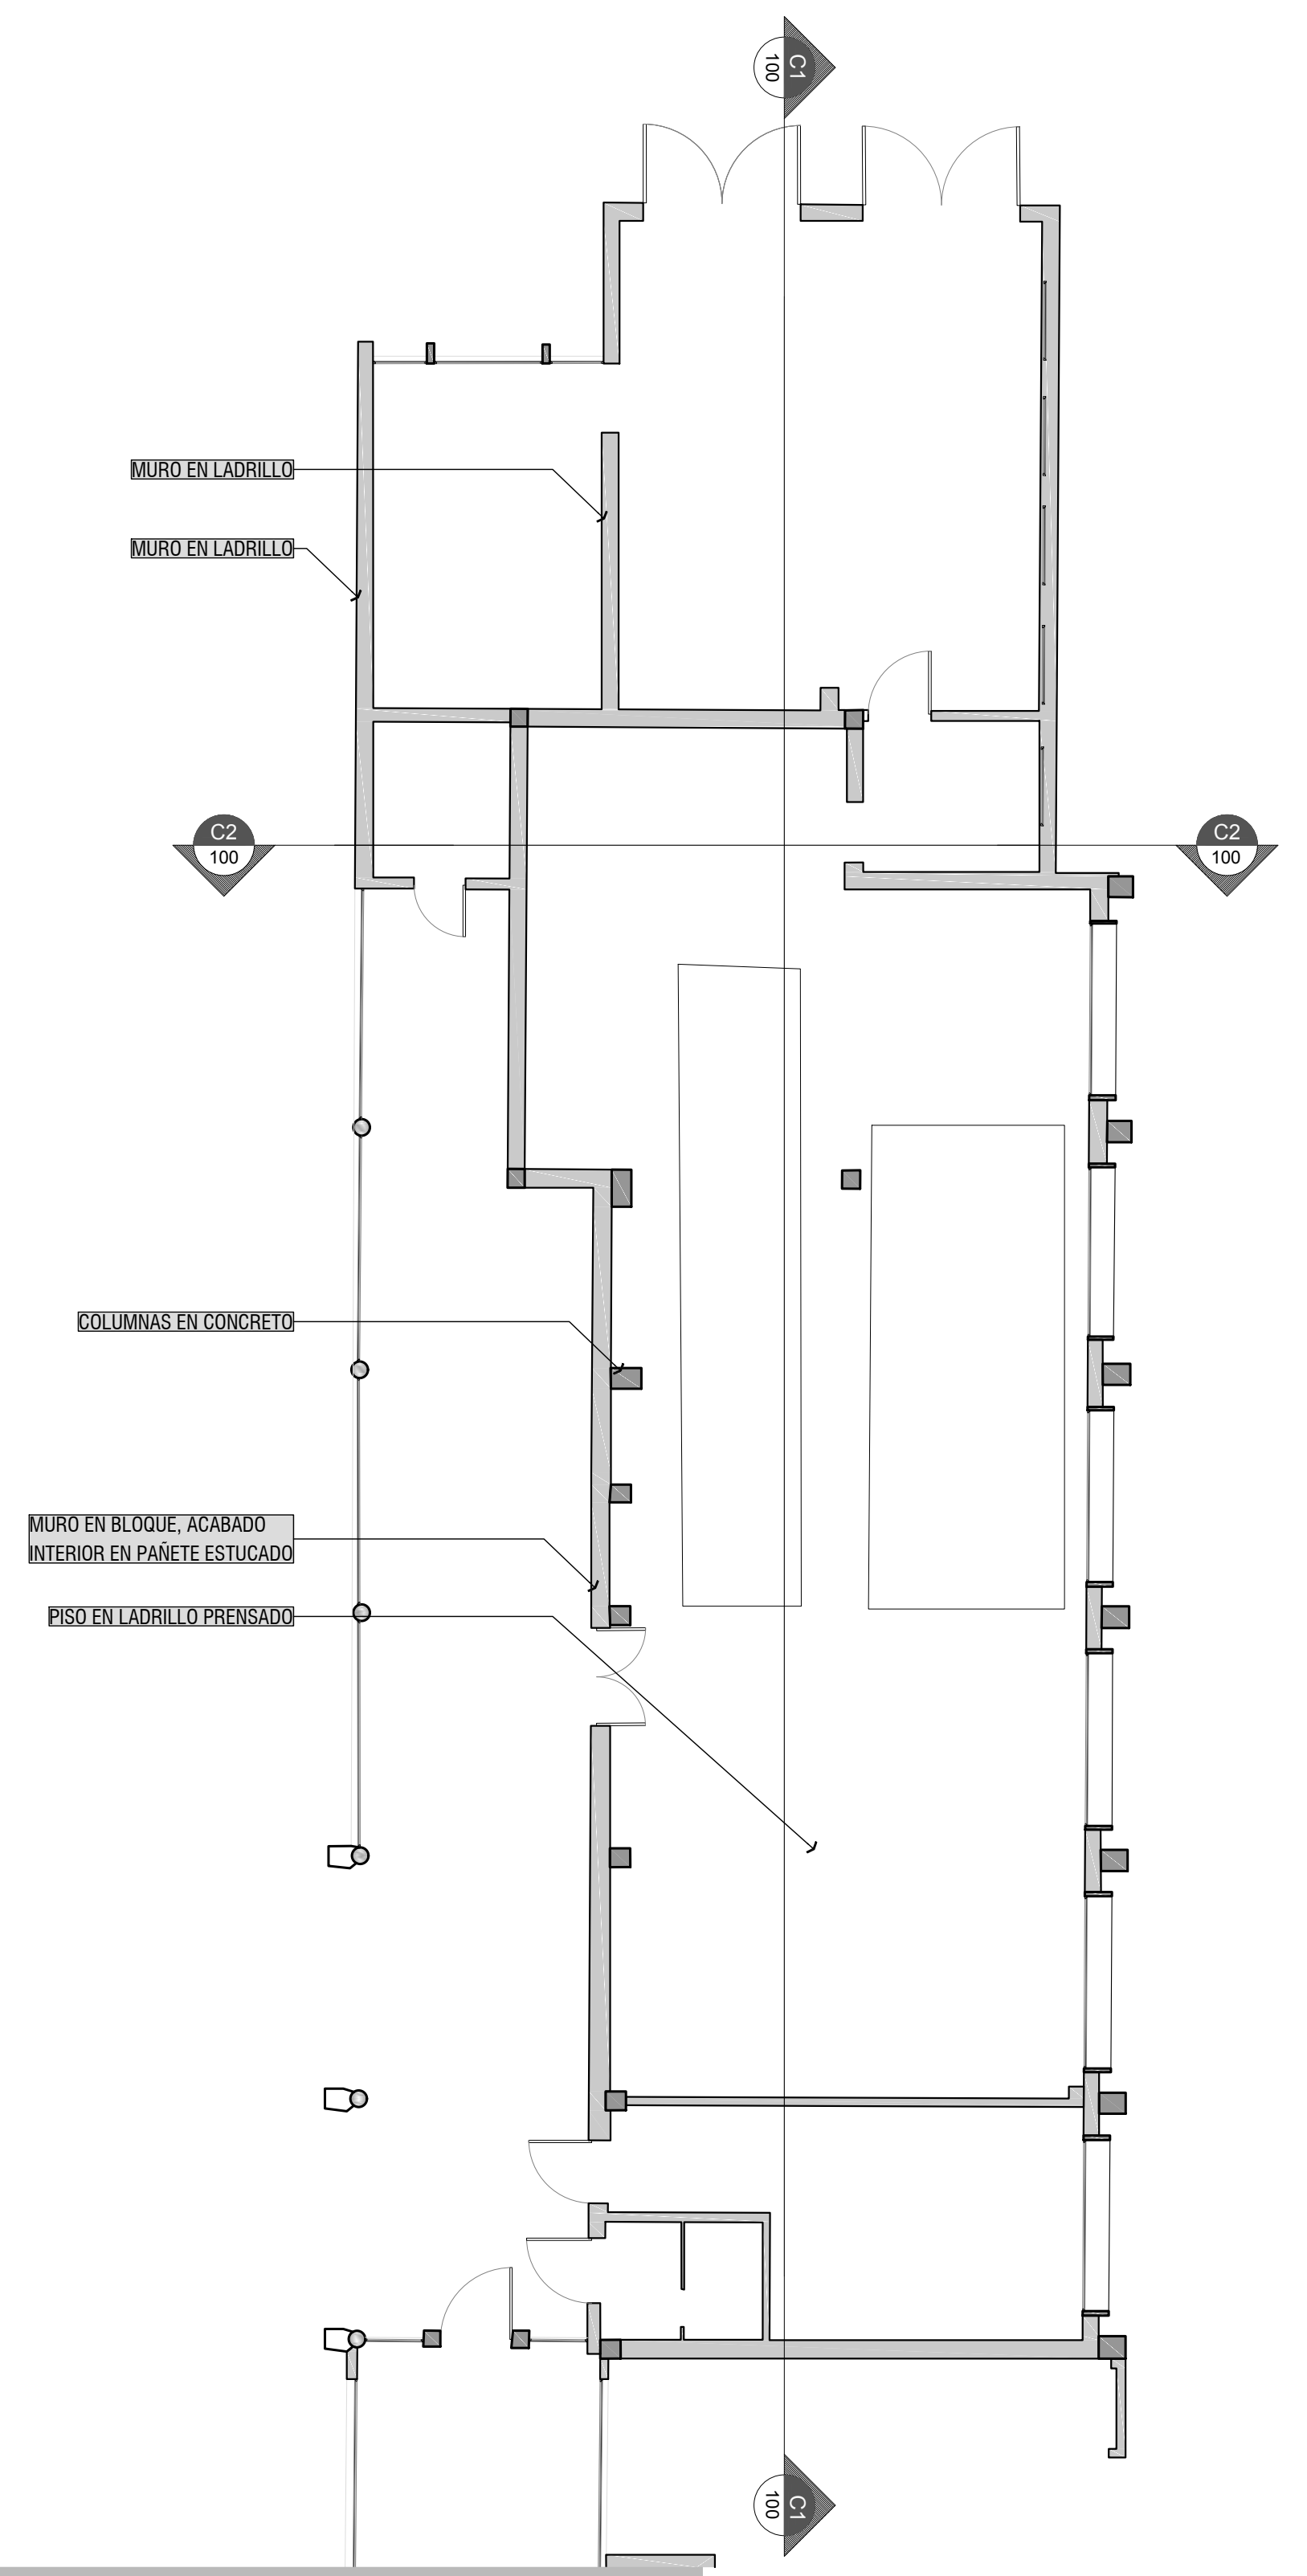

PLANTA BLOQUE 2
ESCALA 1:100

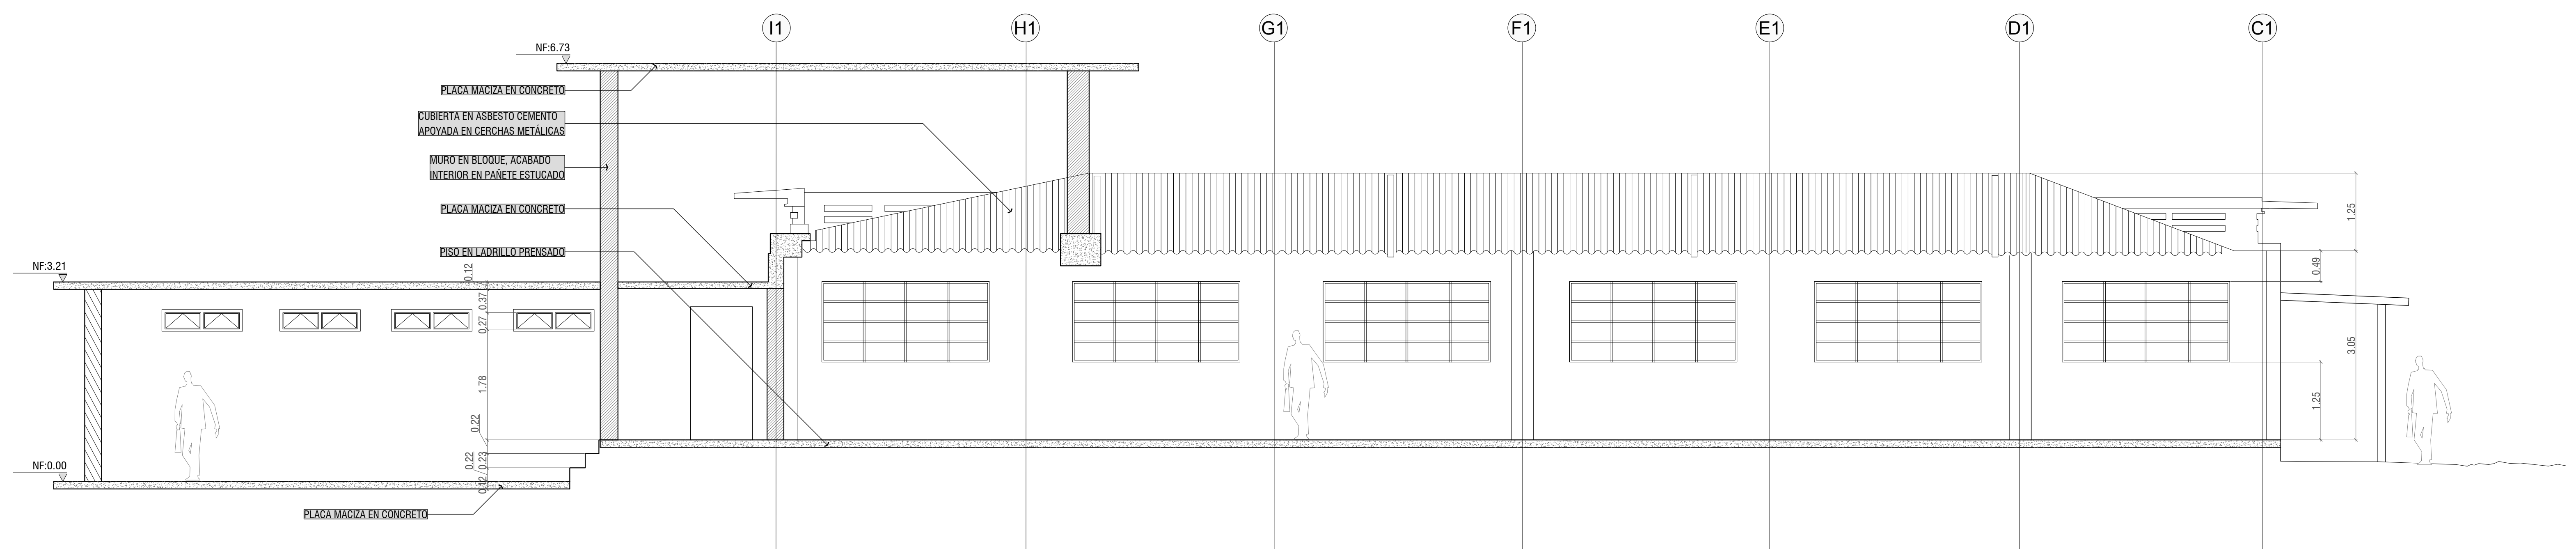

CORTE C1 BLOQUE 2
ESCALA 1:50



SERVICIO GEOLÓGICO COLOMBIANO

SGC

CONVENIO INTERADMINISTRATIVO No. 12 DE 2015 ENTRE LA UNIVERSIDAD NACIONAL DE COLOMBIA Y EL SERVICIO GEOLÓGICO COLOMBIANO

EDIFICIO
EDIFICIO QUÍMICO NACIONAL 615

CIUDAD
BOGOTÁ

DIAGNÓSTICO INTEGRAL

CONSULTOR



DIRECTOR CONVENIO No. 12 de 2015

ARG. LEONARDO ALVAREZ YEPES

DISEÑO

ARG. LEONARDO ALVAREZ YEPES
M.P. 2570047214 CND

EQUIPO DE DISEÑO Y DESARROLLO

ARG. LUZ AIDA RODRIGUEZ
ARG. MIGUEL ANGEL SIERRA
ARG. PEDRO ANTONIO RODRIGUEZ
ARG. LAURA MURILLO TORRES
ARG. ANGÉLICA RODRIGUEZ
ARG. KAREN SOFÍA PIZO

COLABORADORES:
DIEGO ERNESTO ACUÑA
LUZ ANGELA FINO

DIRECTOR SGC

OSCAR ELADIO PAREDES ZAPATA

SUPERVISOR DEL CONVENIO

FABIO ARANGO OSORIO

VISTO BUENO

ANTONIO DE JESUS STORINO

CONTIENE

BLOQUE 2
LOCALIZACIÓN
PLANTA
CORTE

OBSERVACIONES





NOMBRE DEL ARCHIVO


DIAGNÓSTICO 615.dwg

FECHA ESCALA
NOVIEMBRE 2015 INDICA


PLANO DE

11 / 14

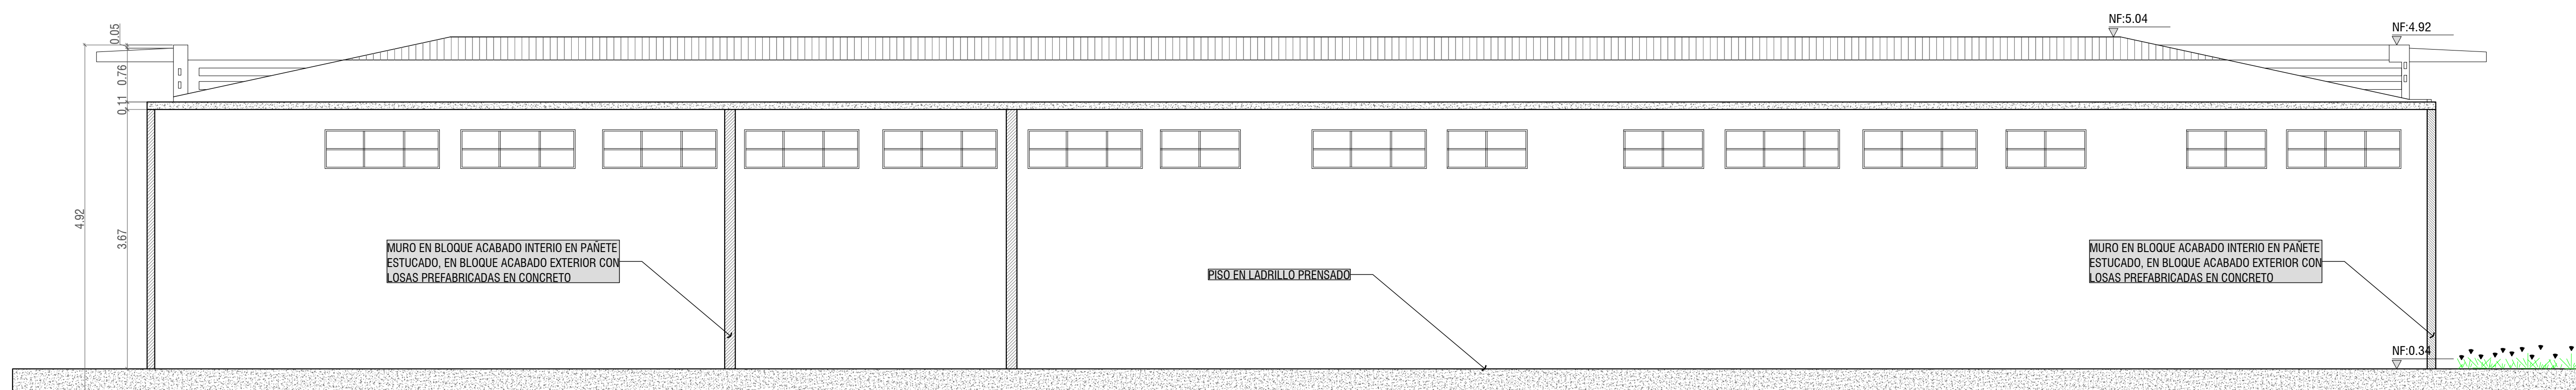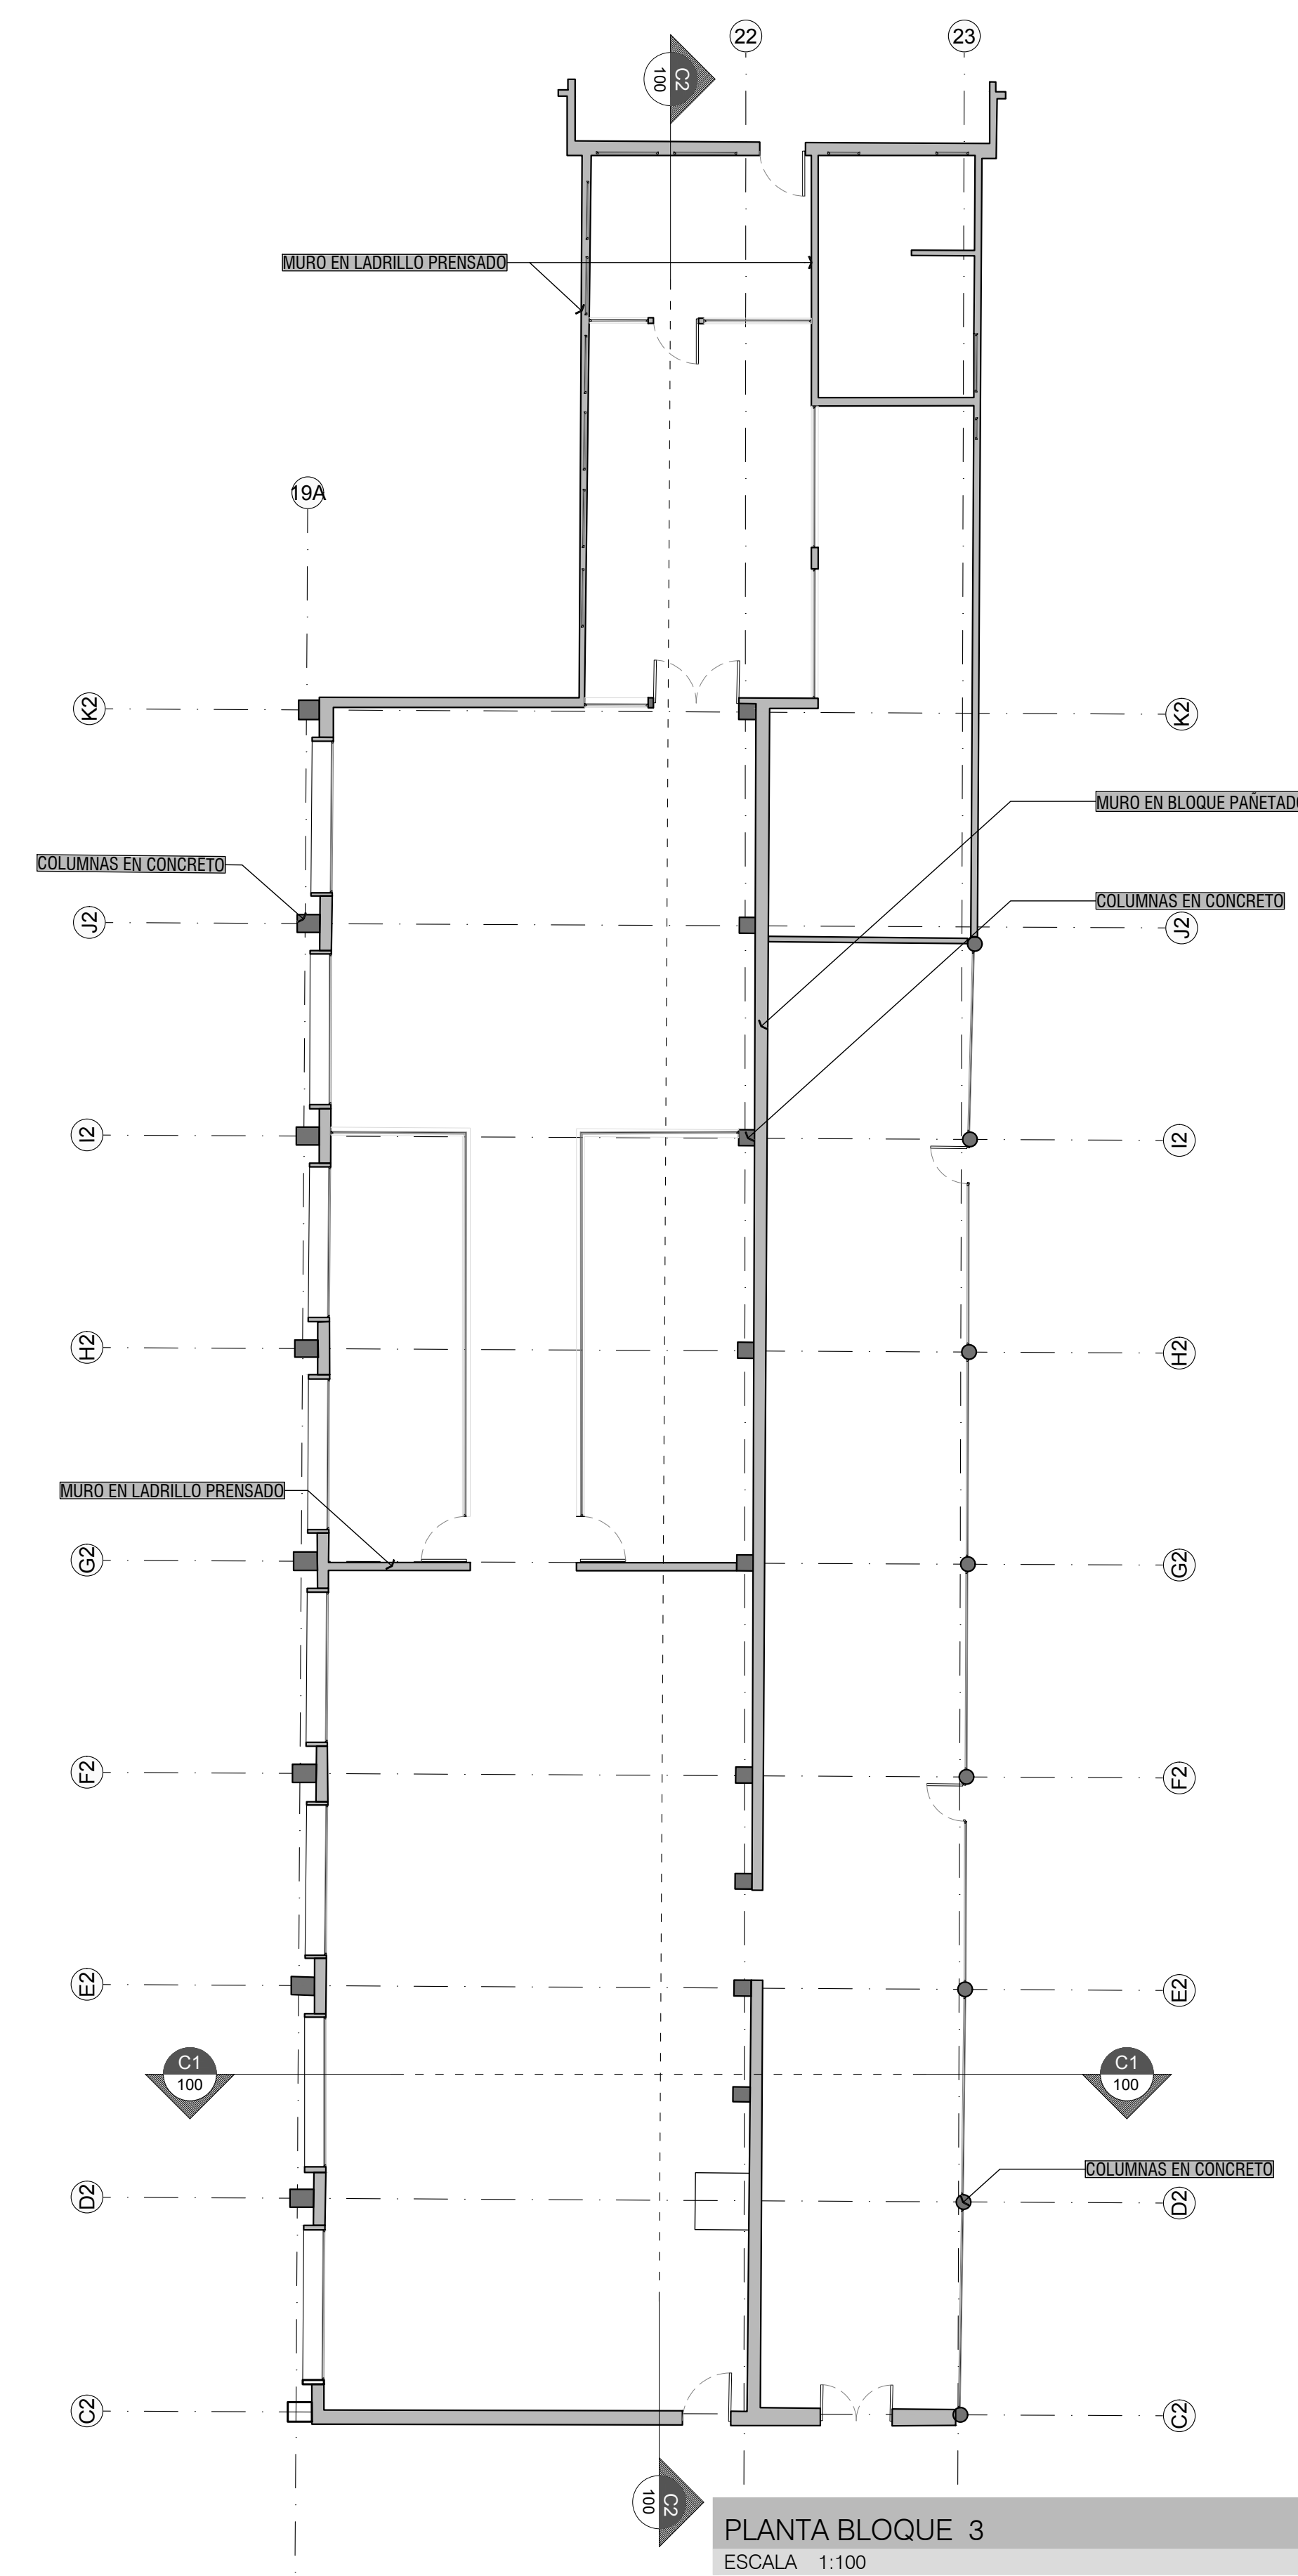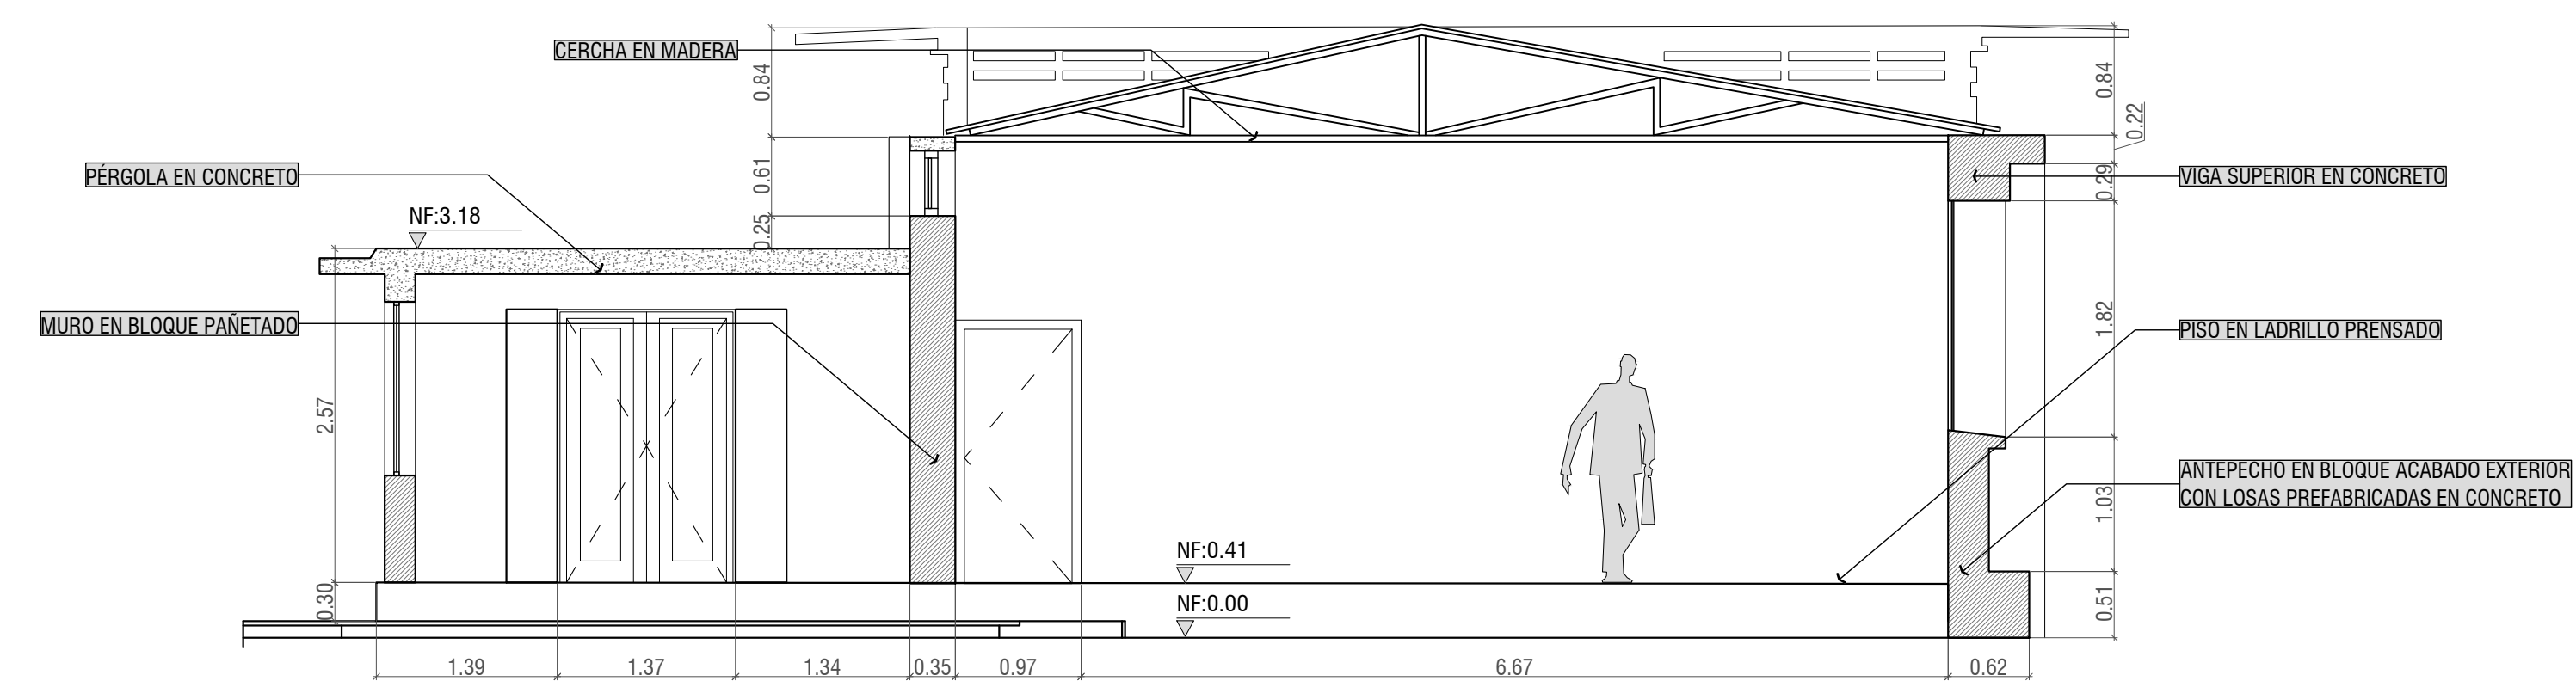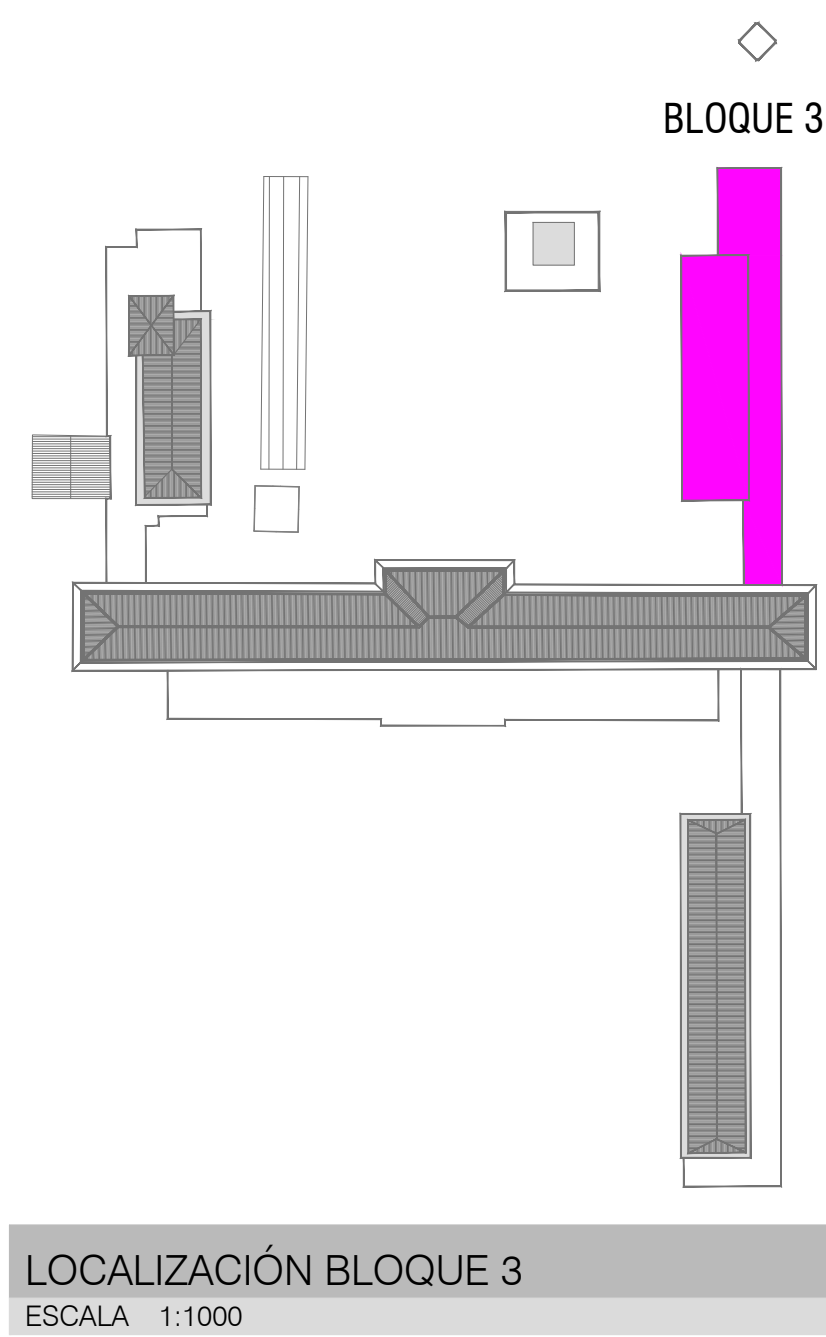


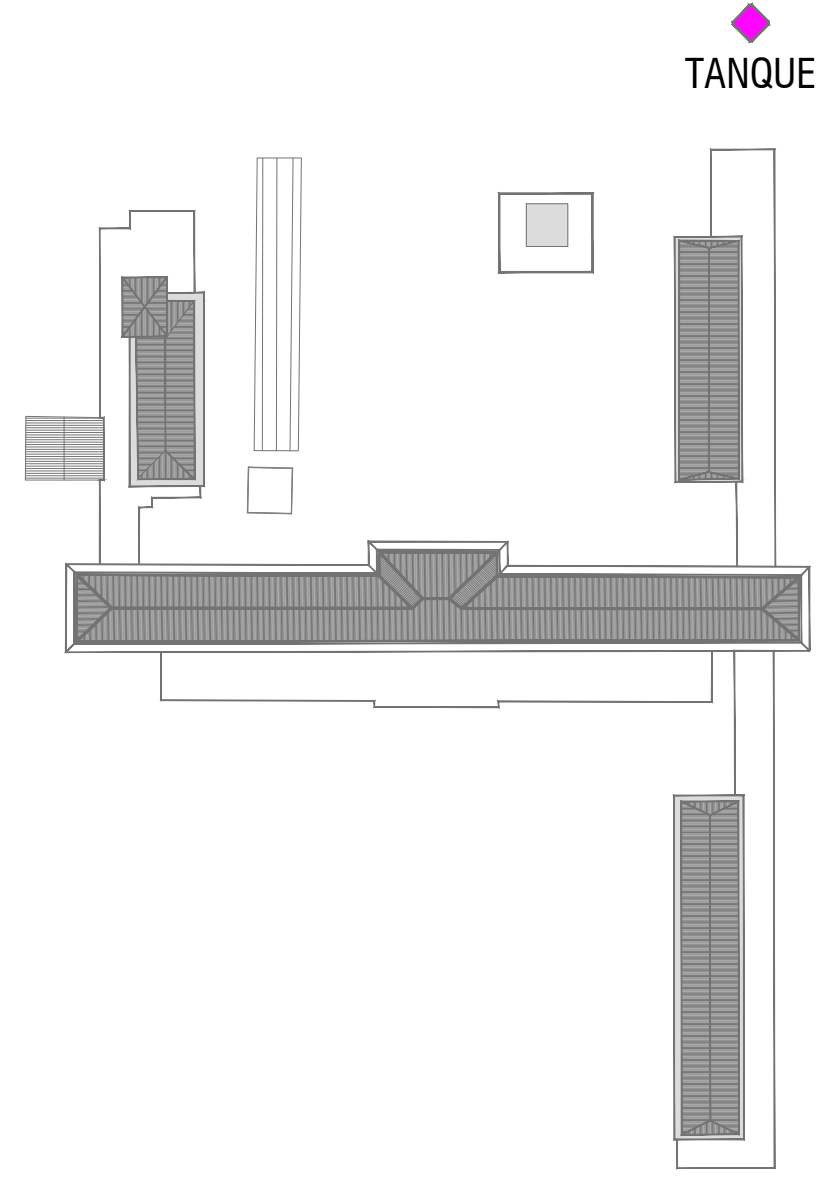


LOCALIZACIÓN TANQUE
ESCALA 1:1000

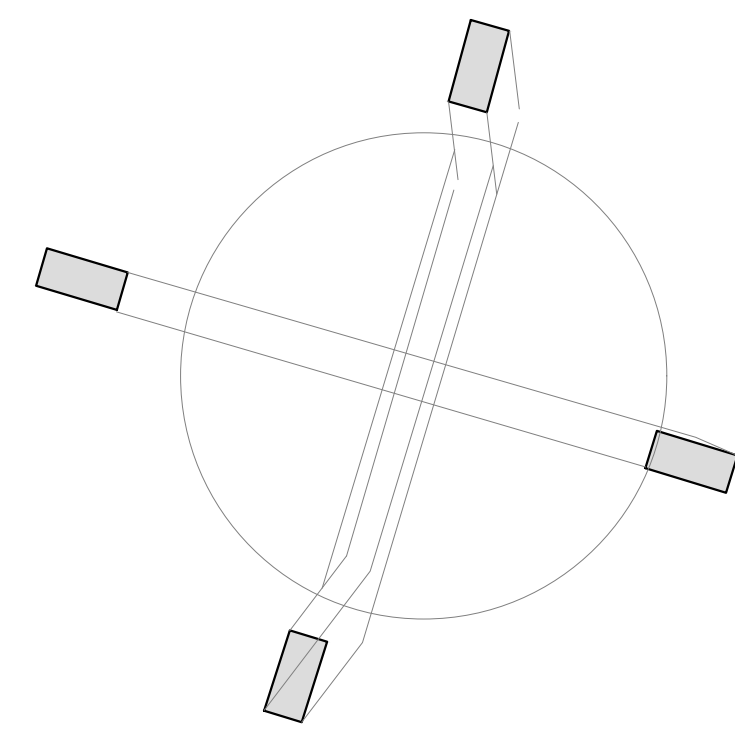


PLANTA TANQUE
ESCALA 1:50

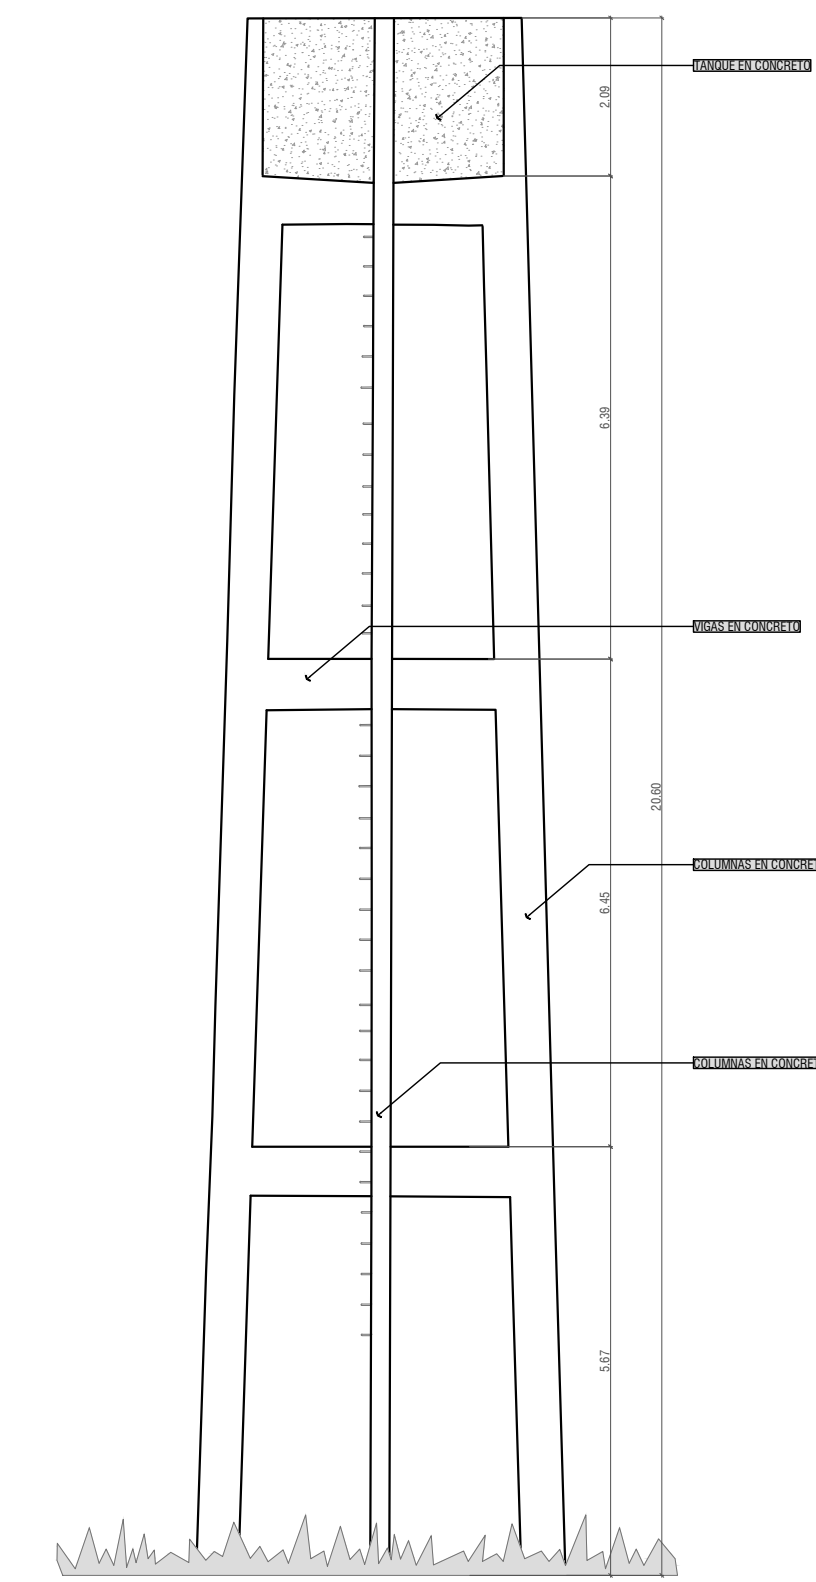


VISTA LATERAL TANQUE
ESCALA 1:100

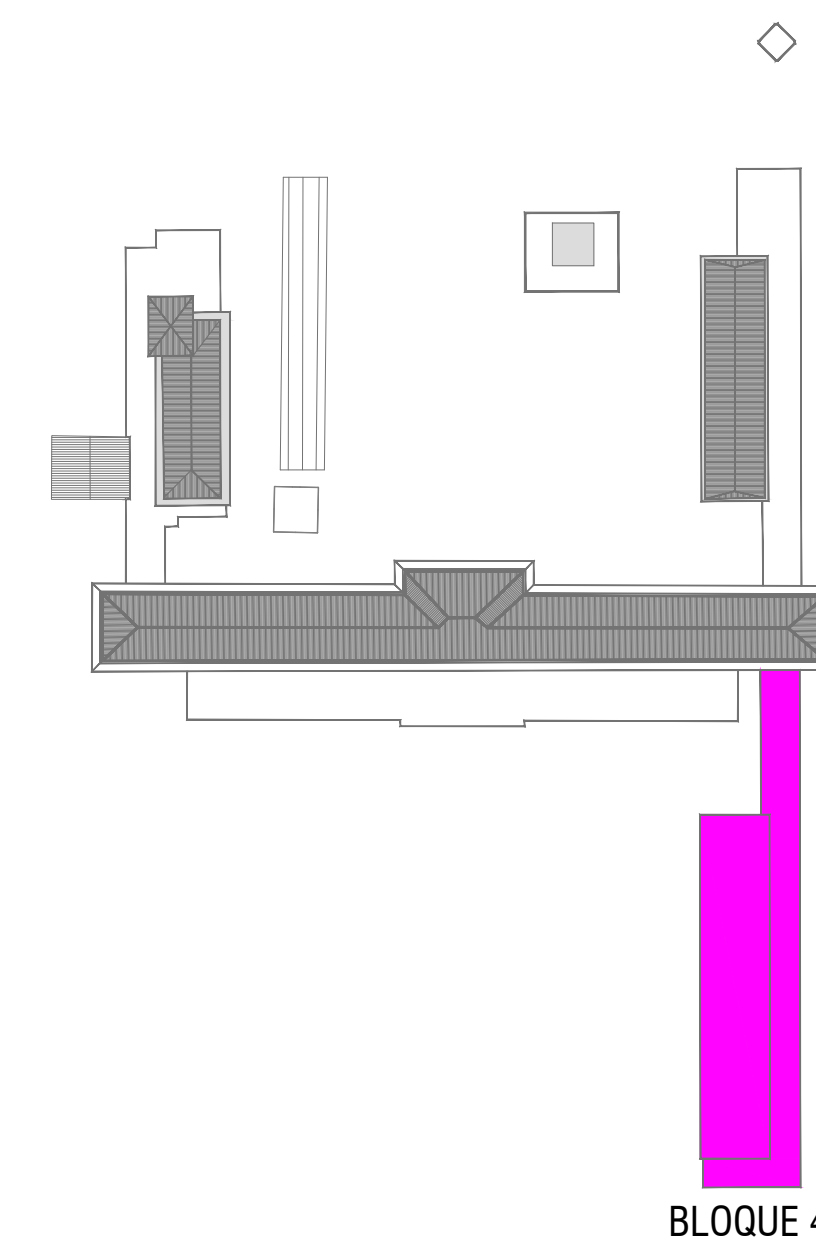


LOCALIZACIÓN BLOQUE 4
ESCALA 1:1000

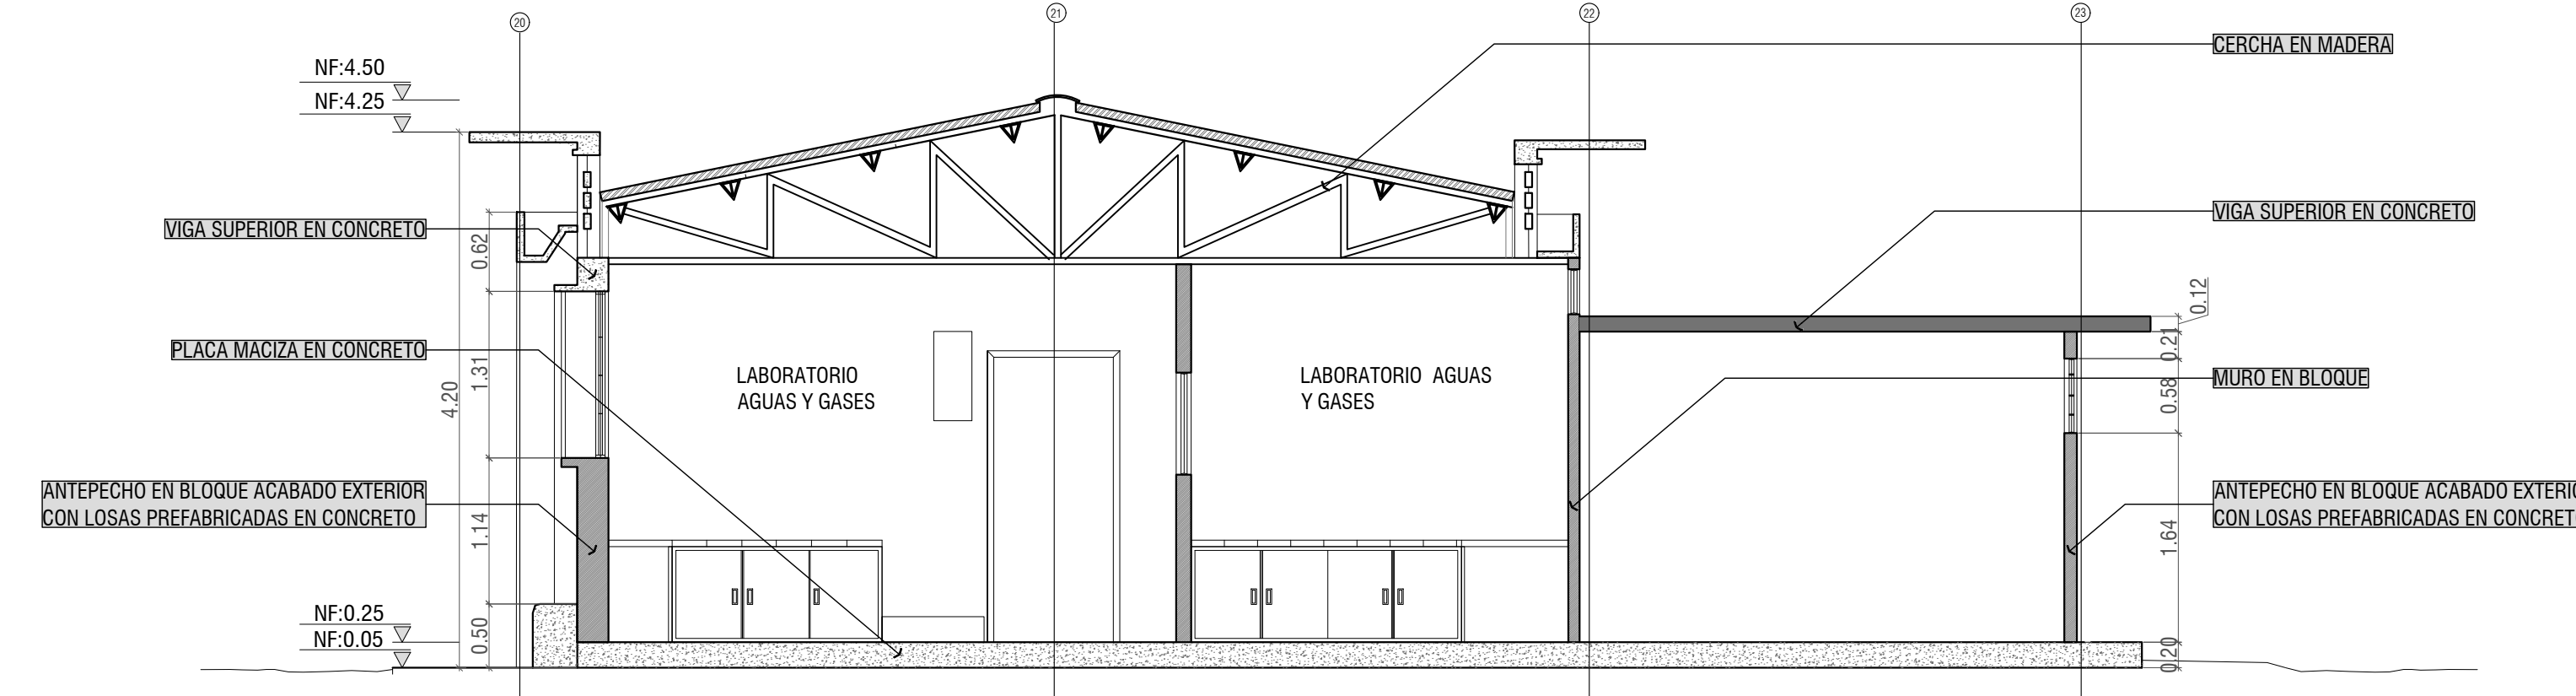


CORTE C1 BLOQUE 4
ESCALA 1:50

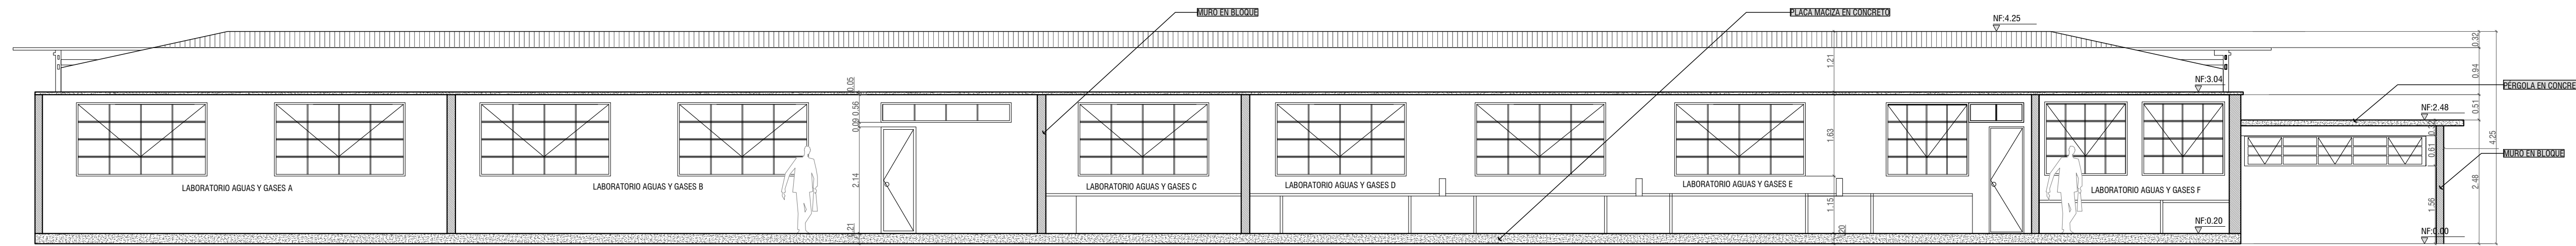


CORTE C2 BLOQUE 4
ESCALA INDICADA

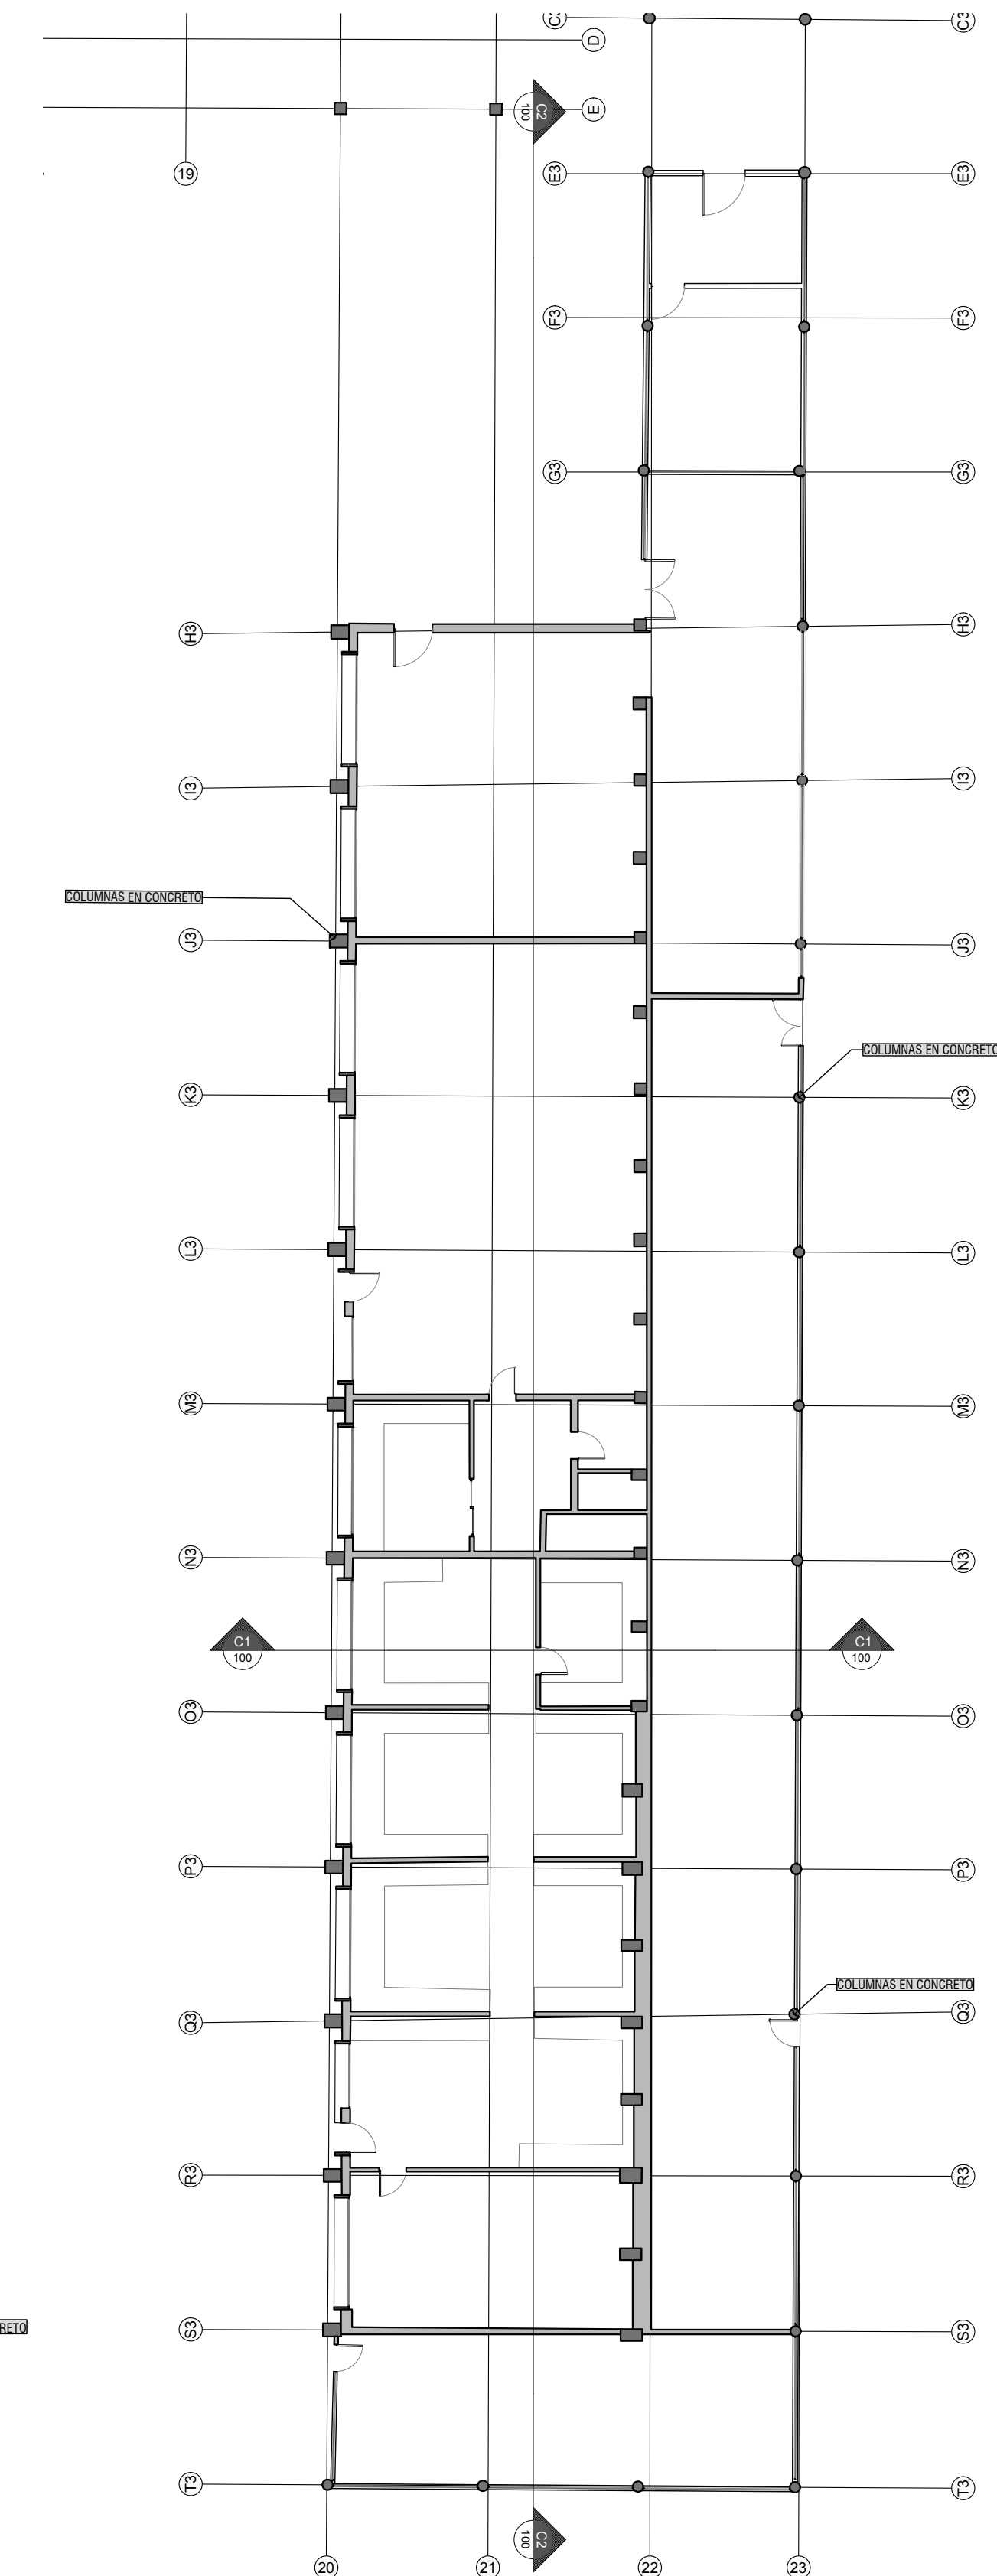


PLANTA BLOQUE 4
ESCALA 1:150

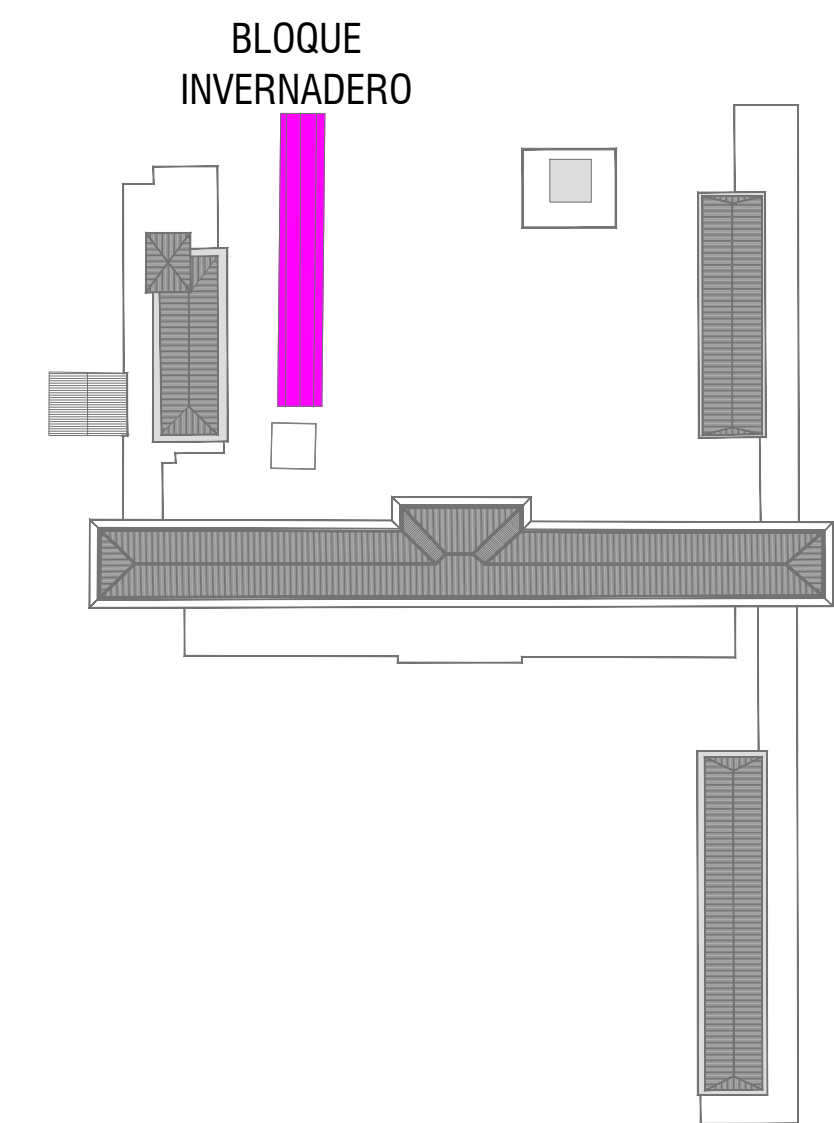


LOCALIZACIÓN BLOQUE INVERNADERO
ESCALA 1:1000

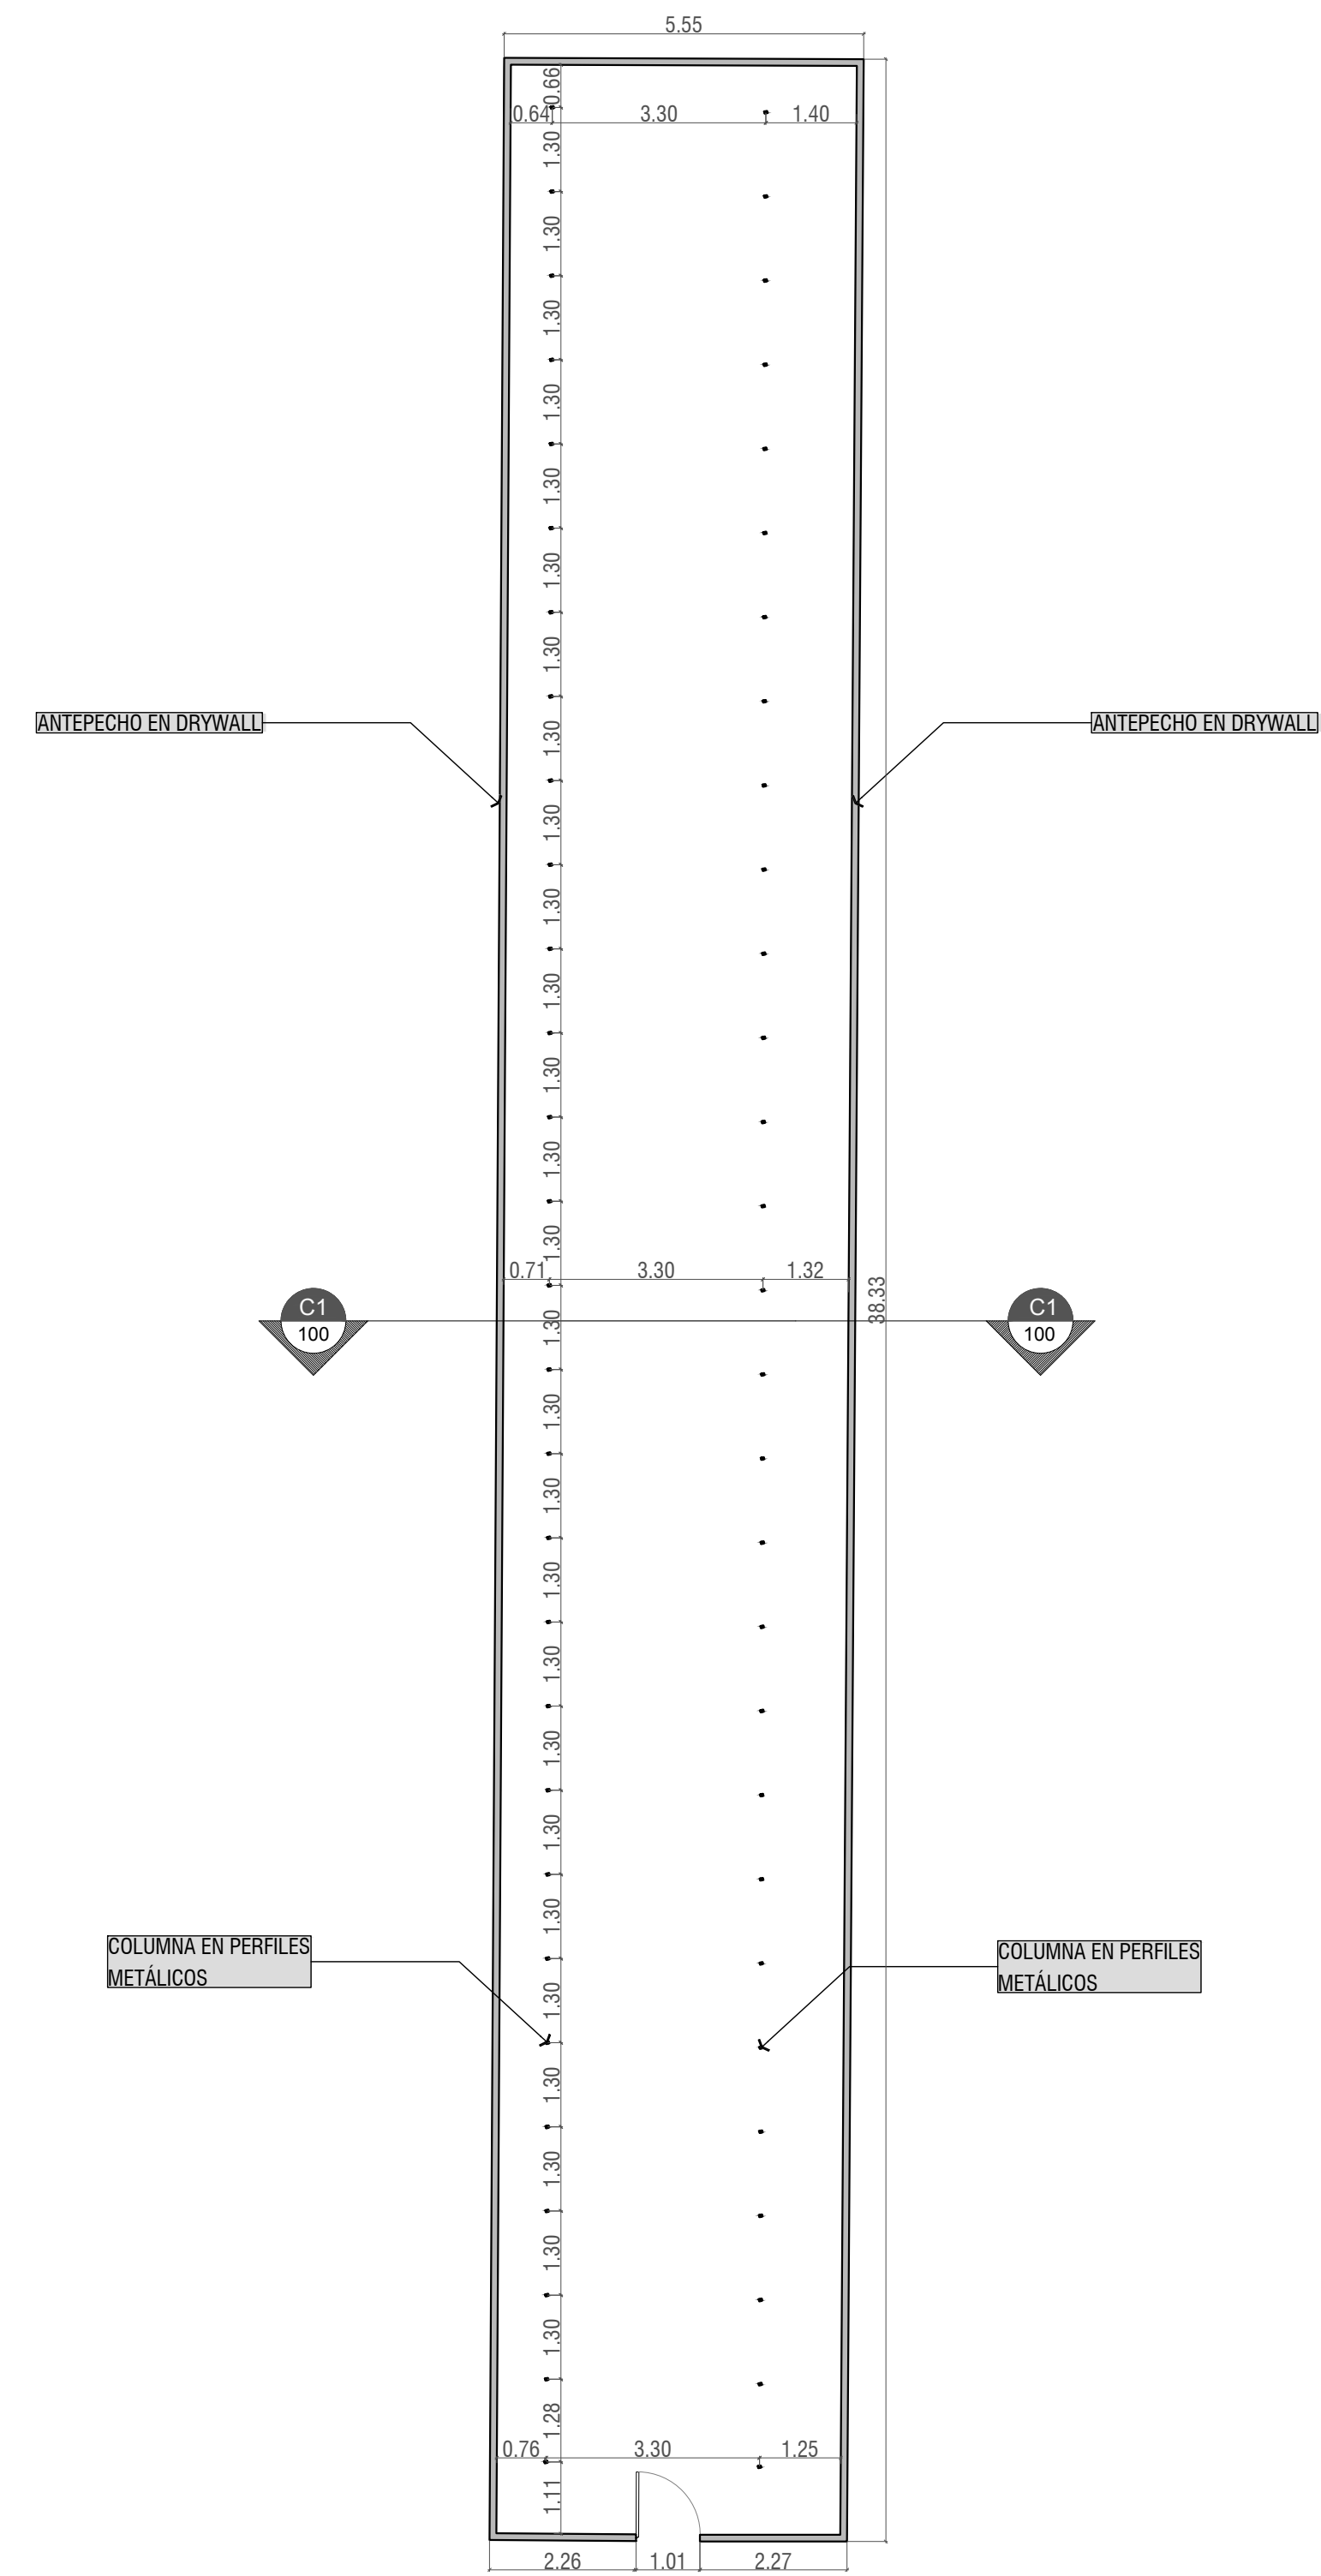


BLOQUE BLOQUE INVERNADERO
ESCALA 1:100

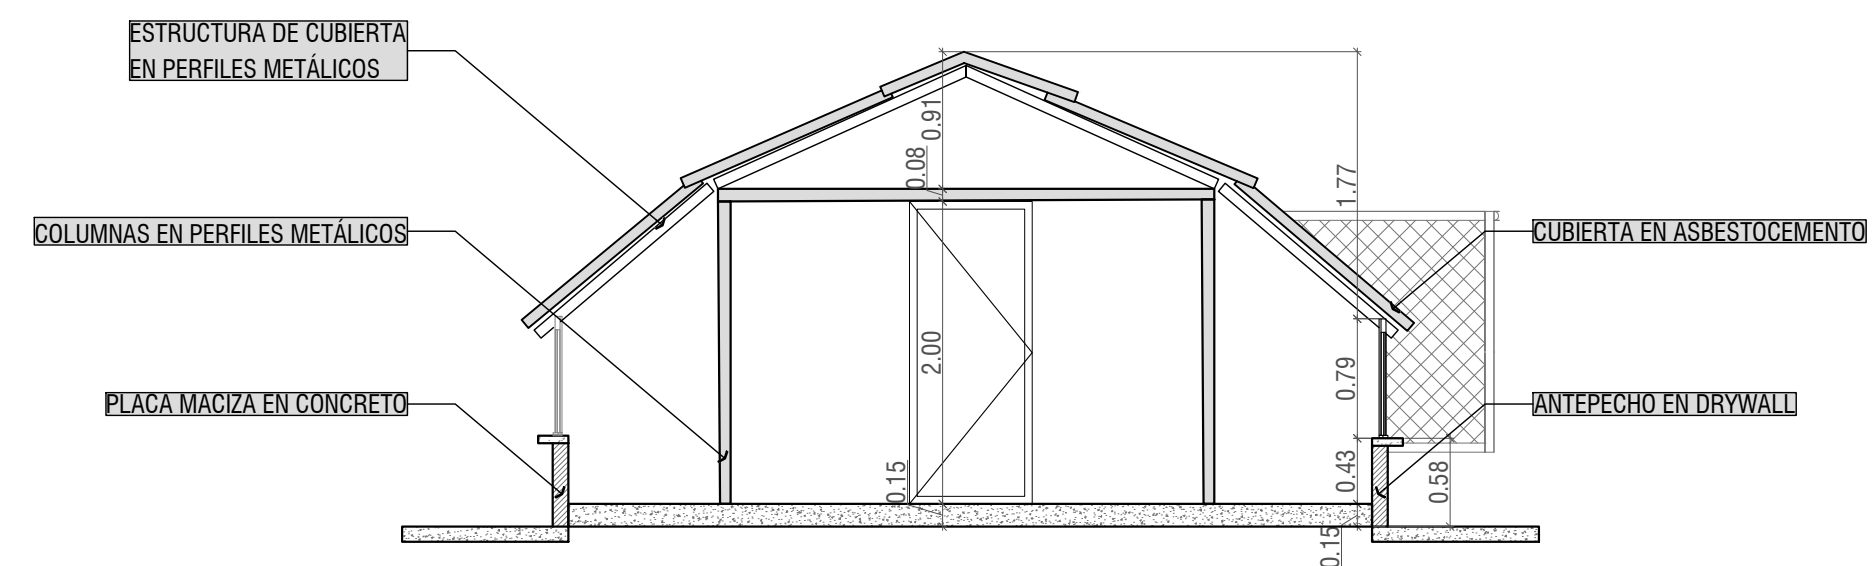


CORTE BLOQUE INVERNADERO
ESCALA 1:50

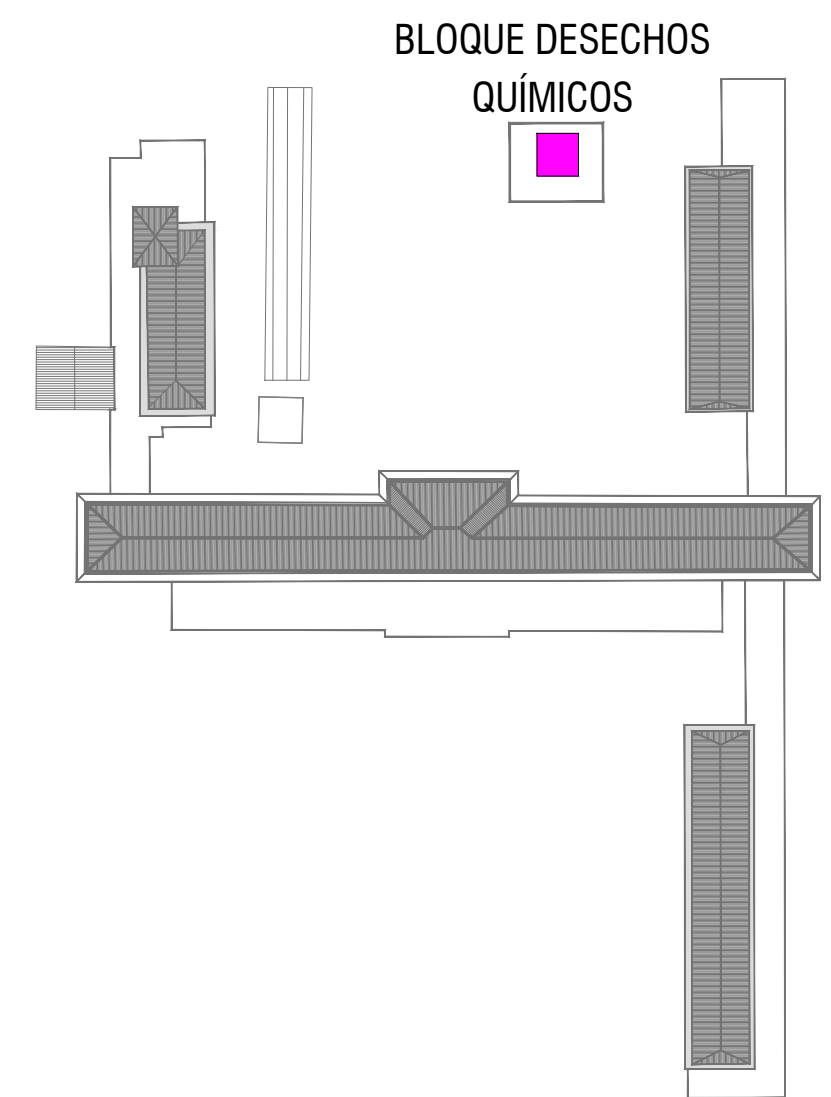


LOCALIZACIÓN BL DESECHOS QUÍMICOS
ESCALA 1:1000

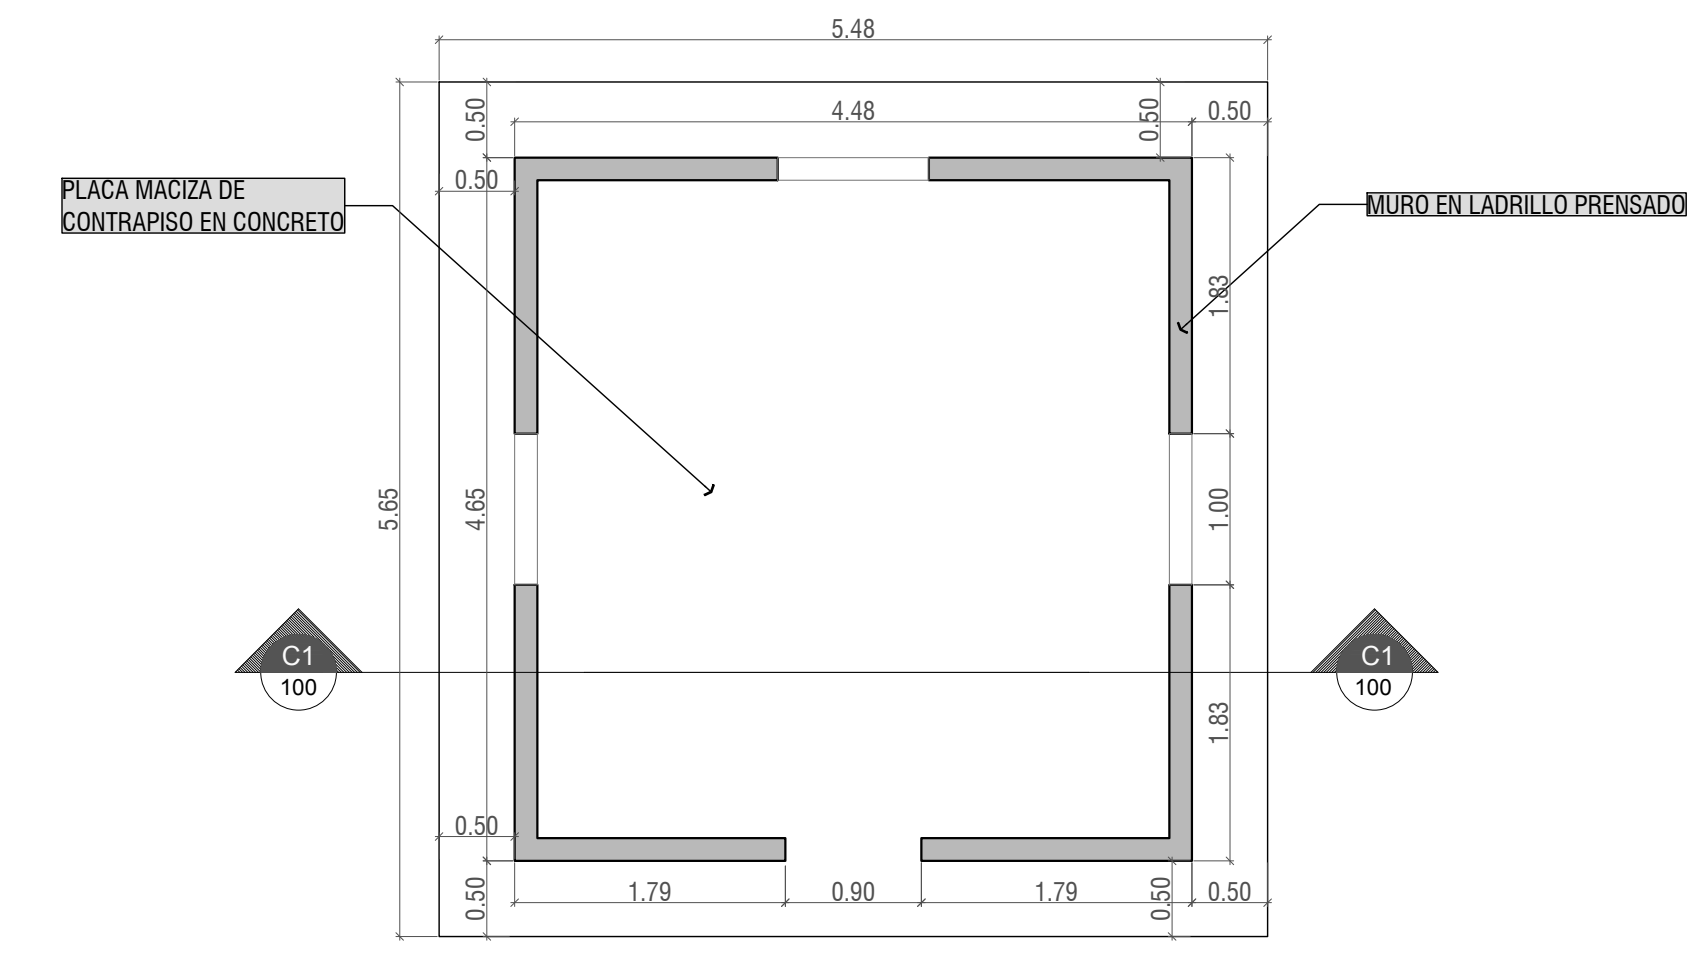


PLANTA BLOQUE DESECHOS QUÍMICOS
ESCALA 1:50

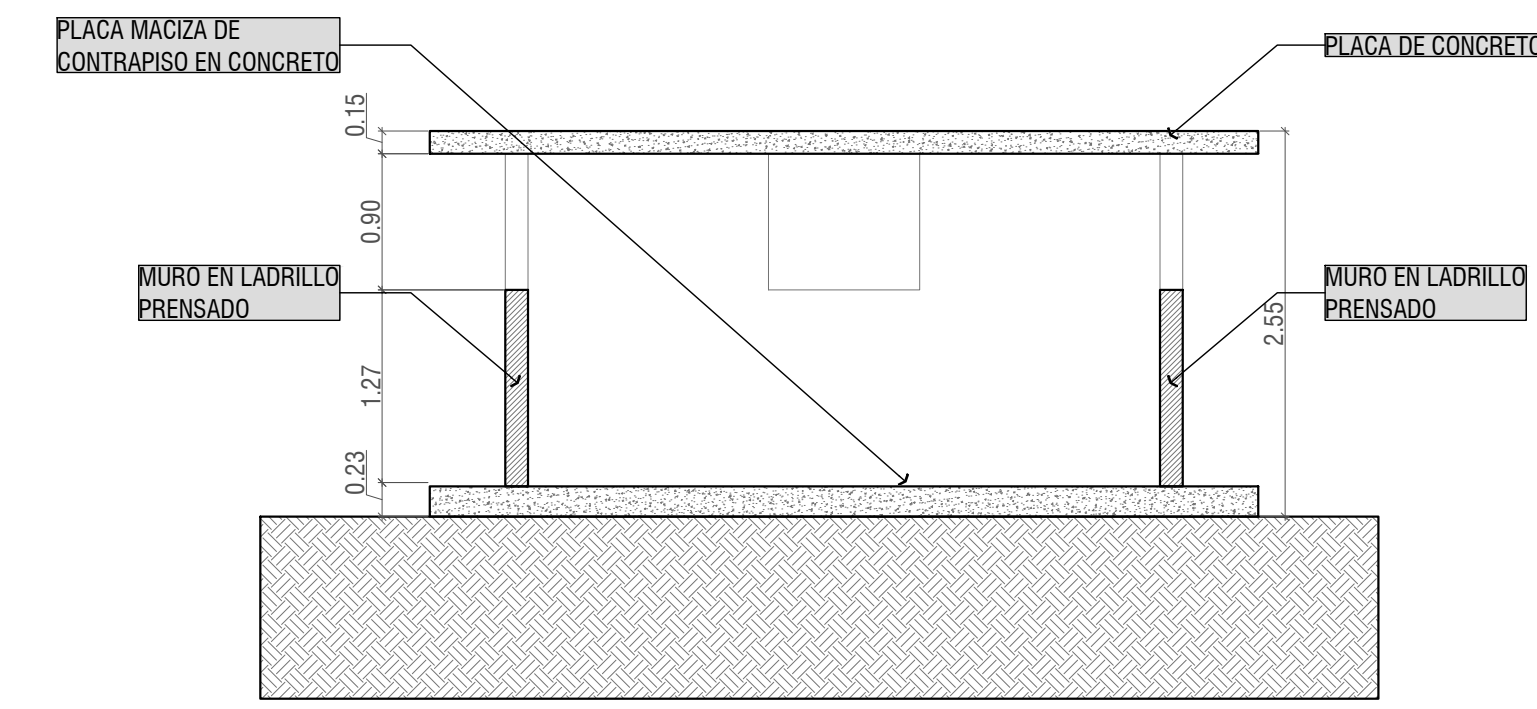


CORTE 1 BLOQUE DESECHOS QUÍMICOS
ESCALA 1:50

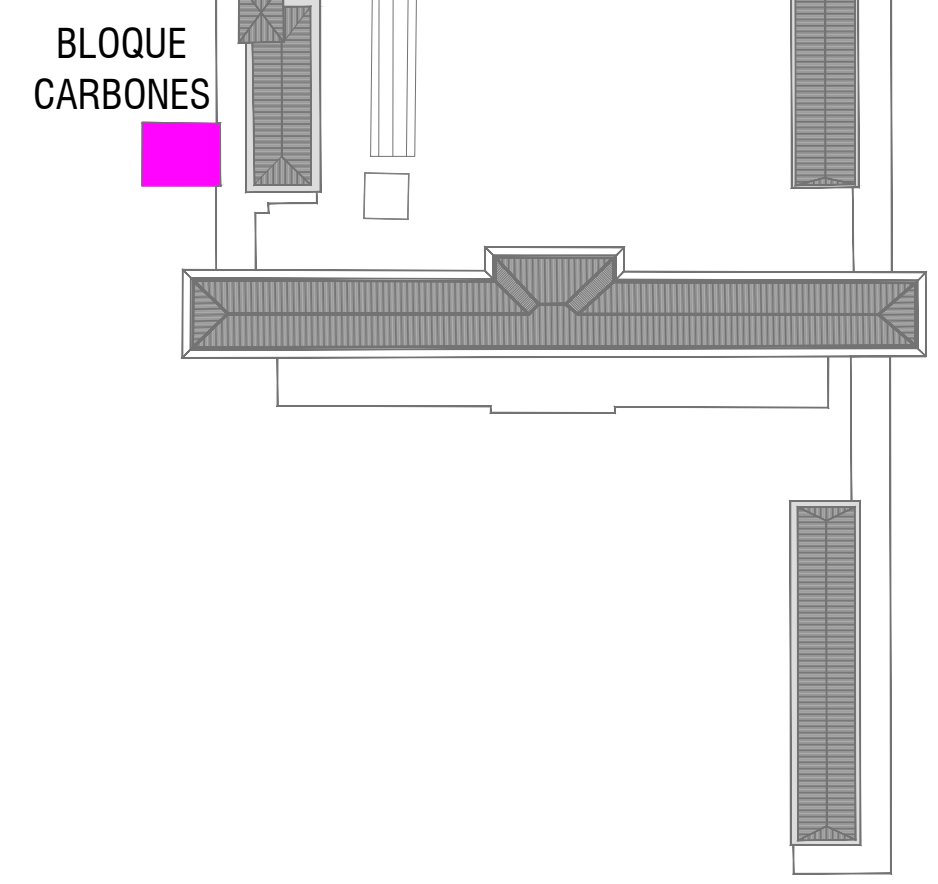

LOCALIZACIÓN BLOQUE CARBONES
ESCALA 1:1000

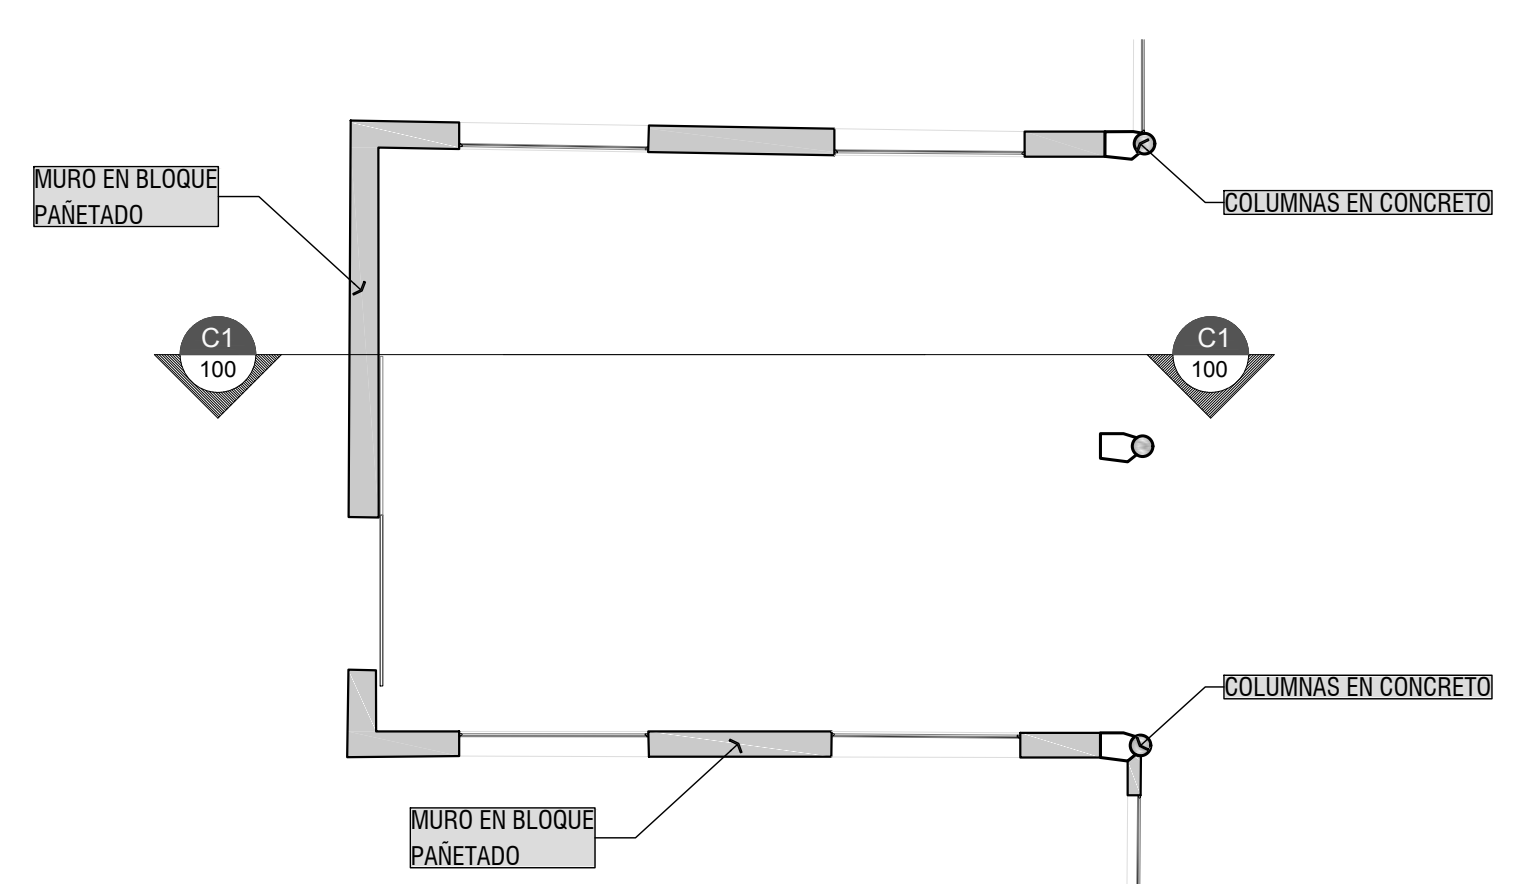

PLANTA BLOQUE CARBONES
ESCALA 1:100

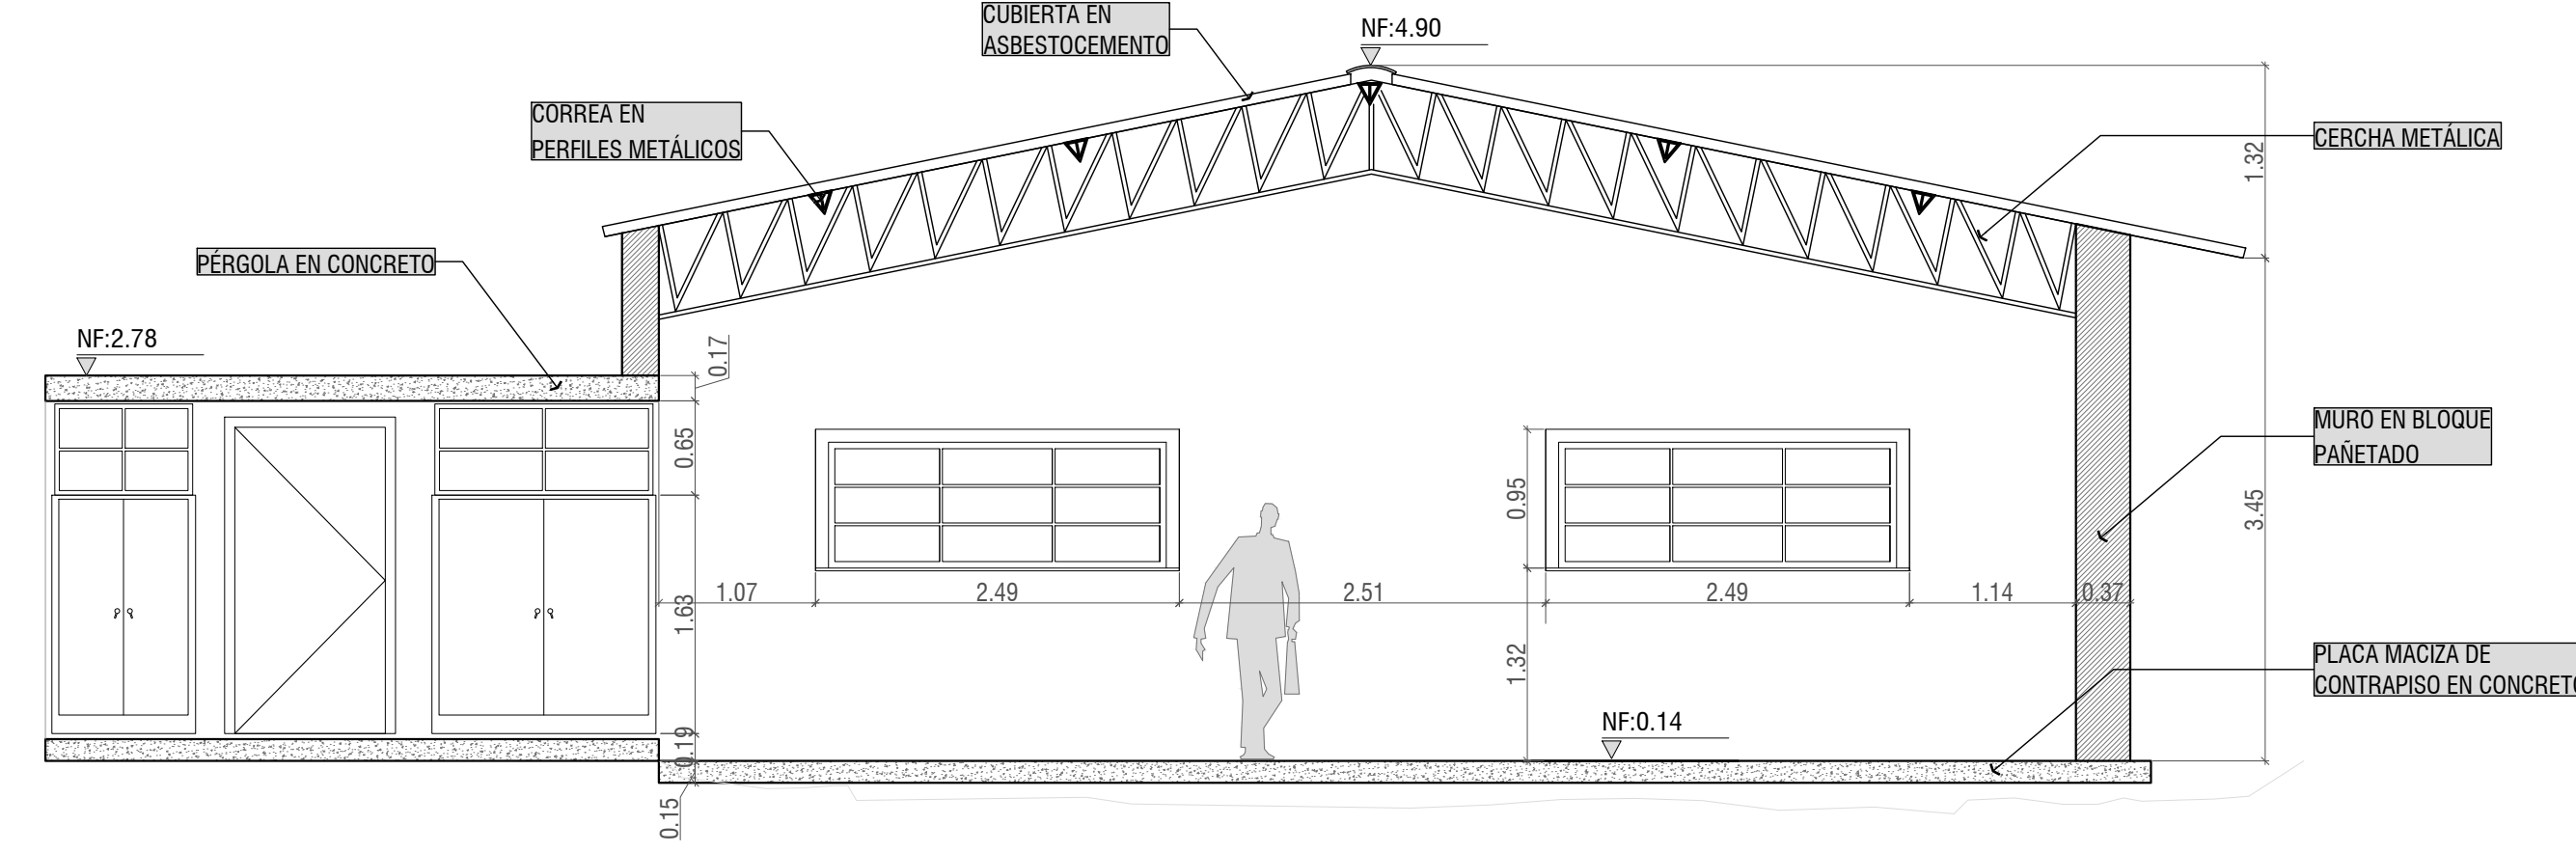

CORTE 1 BLOQUE CARBONES
ESCALA 1:50