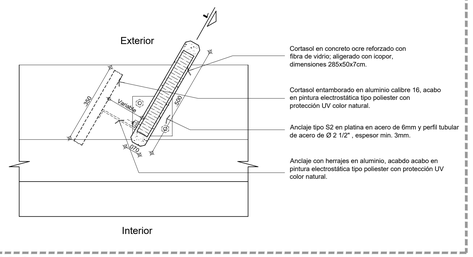

CS-05
ESCALA 1:10

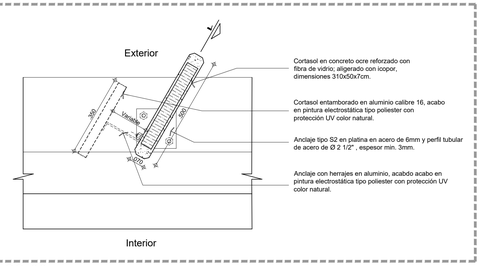

CS-06
ESCALA 1:10

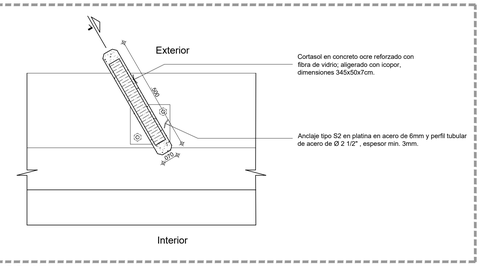

CS-07
ESCALA 1:10

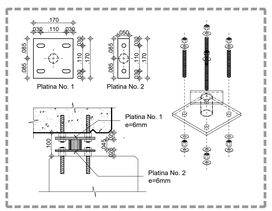

ANCLAJE TIPO S-01
ESCALA 1:10

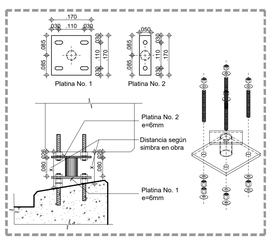

ANCLAJE TIPO S-02
ESCALA 1:10

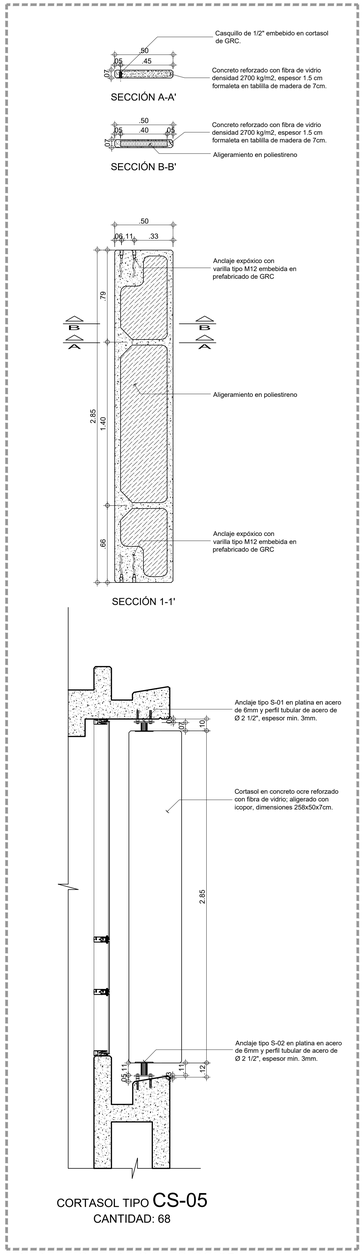

CORTASOL TIPO CS-05
CANTIDAD: 68

PERFILES VERTICALES CS-05
ESCALA 1:20

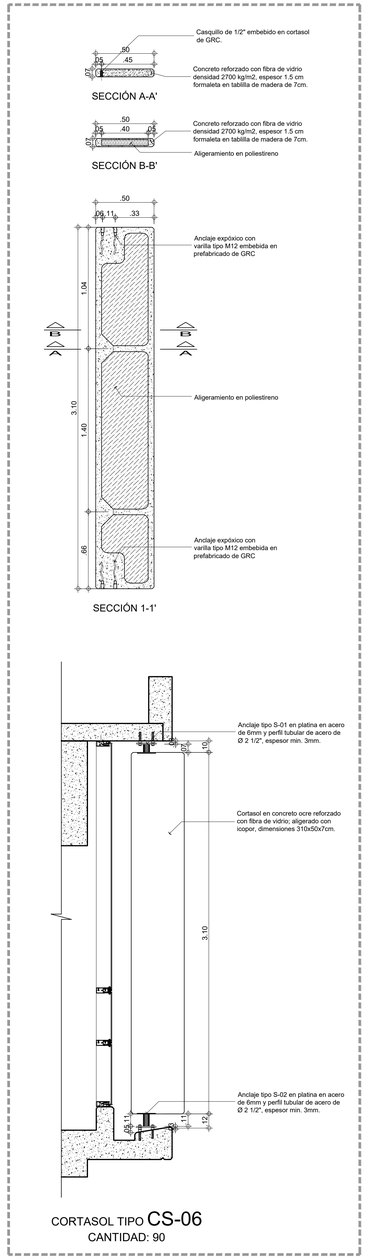

CORTASOL TIPO CS-06
CANTIDAD: 90

PERFILES VERTICALES CS-06
ESCALA 1:20

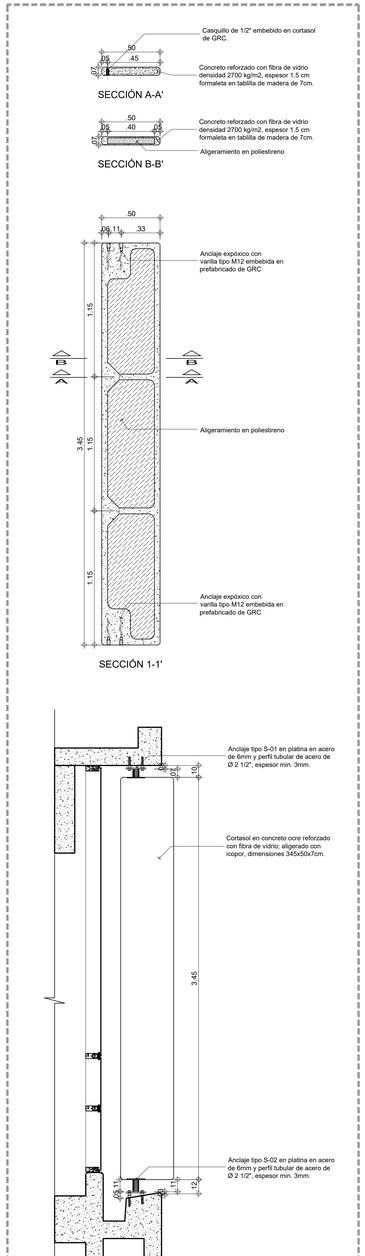

CORTASOL TIPO CS-07
CANTIDAD: 72

PERFILES VERTICALES CS-07
ESCALA 1:20

SERVICIO GEOLÓGICO COLOMBIANO

UNIVERSIDAD NACIONAL DE COLOMBIA

CONVENIO INTERADMINISTRATIVO No. 12 DE 2015 ENTRE LA UNIVERSIDAD NACIONAL DE COLOMBIA Y EL SERVICIO GEOLÓGICO COLOMBIANO

CENTRO DE EXCELENCIA EN GEOCIENCIAS

DR. OSCAR PAREDES ZAPATA
DIRECTOR SGC

DR. IGNACIO MANTILLA PRADA
RECTOR UNIVERSIDAD NACIONAL

IVÁN SARMIENTO GÁLVIS
SECRETARIO GENERAL SGC
ALBERTO OCHOA
DIRECTOR GEOCIENCIAS BÁSICAS
GLORIA PRIETO
DIRECTOR RECURSOS MINERALES
MARTA CALVACHE
DIRECTOR GEOAMENAZAS
FERNANDO MOSOS
DIRECTOR ASUNTOS NUCLEARES
HÉCTOR ENCISO
DIRECTOR LABORATORIOS
MARGARITA BRAVO
DIRECTOR GESTIÓN DE LA INFORMACIÓN
ANTONIO STORINO
ASESOR CONVENIO SGC

JAIME FRANKY RODRIGUEZ
VICERRECTOR SEDE BOGOTÁ
JAIME AGUIRRE CEBALLOS
DECANO FACULTAD CIENCIAS
GUSTAVO ADOLFO SARMIENTO
DIRECTOR DPTO GEOCIENCIAS
LEONARDO ÁLVAREZ YEPES
DIRECTOR CONVENIO

DISEÑO

LEONARDO ÁLVAREZ YEPES
M.P. N° 25702-47084 CND
ARQUITECTO DISEÑADOR

LUZ AIDA RODRIGUEZ
ARQ. COORDINADOR GENERAL

EDWIN ALEXANDER ALFONSO
ARQ. COORDINADOR TÉCNICO

ARQ. MILTON JAVIER CUBILLOS
ARQ. ANGÉLICA RODRÍGUEZ
ARQ. MIGUEL ÁNGEL SIERRA
ARQ. LAURA TERESA MURILLO
ARQ. JUAN PABLO MORENO
ARQ. LUZ ÁNGELA FINO
ARQ. RAFAEL DAMIÁN QUINTERO
ARQ. JAFET GARNICA
ARQ. JUAN DAVID JÁCOME
ARQ. DIEGO ACUÑA
EQUIPO DE DISEÑO

CONTIENE
PROYECTO ARQUITECTÓNICO
DETALLES DE FACHADA

CONVENCIONES

MURO	M		MURO
TECHO	T		MURO
G.ESCOBAS	M	CF	PISO
MURO	M		

ACABADOS POR ESPACIO

TIPO DE DIBUJO (F, C, CF)
UBICACIÓN # PLANO

CODIFICACION DE REFERENCIAS

E-00	ESCALERA, Tipo 00
BN-00	BATERIA SANITARIA, Tipo 00
P-00	PUERTA, Tipo 00
PV-00	PUERTA VENTANA, Tipo 00
PU-00	PUENTE METALICO, Tipo 00
R-00	RAMPA, Tipo 00
BK-00	BARANDA, Tipo 00
V-00	VENTANA, Tipo 00
MF-00	MUEBLE FIJO, Tipo 00

CODIFICACION DE DETALLES

VERSIONES

@ SGC-UN_CS-BLOQUE 2.dwg
ARCHIVO DIGITAL

JUNIO DE 2017
FECHA

INDICADA
ESCALA

03
PLANO

BLOQUE 2

CS-03
PLANCHA N°