




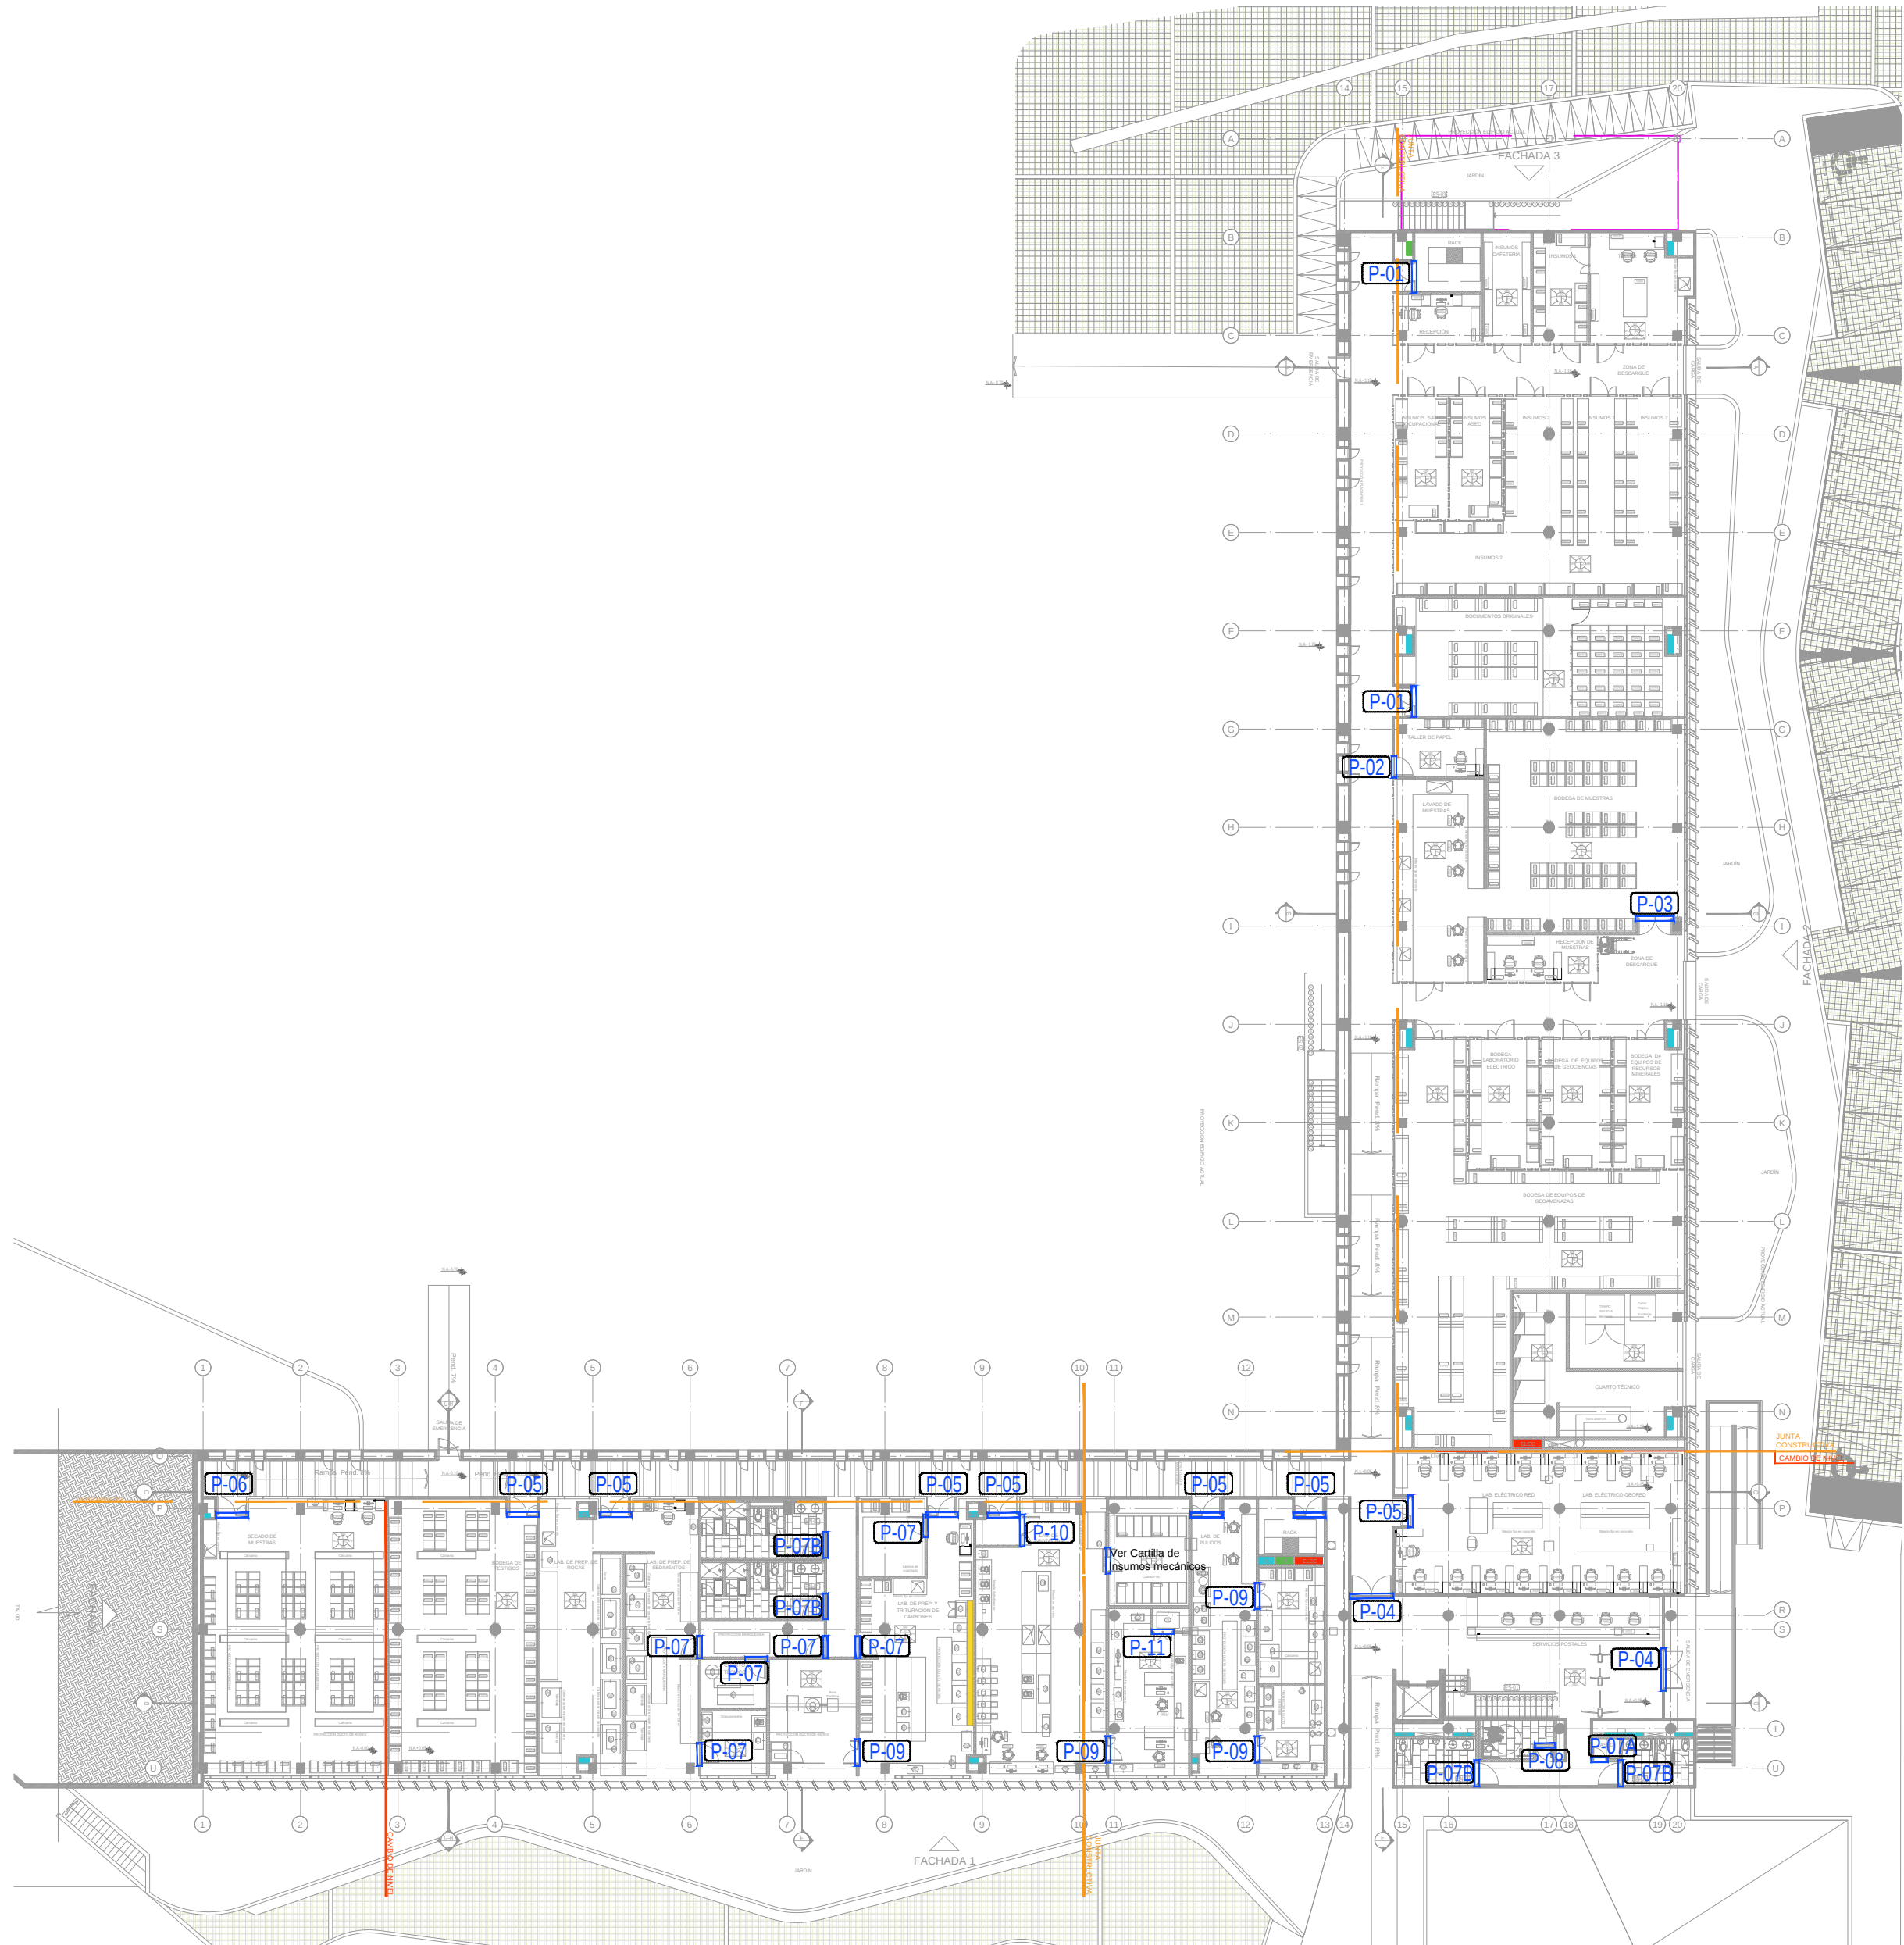

PLANTA BAJA

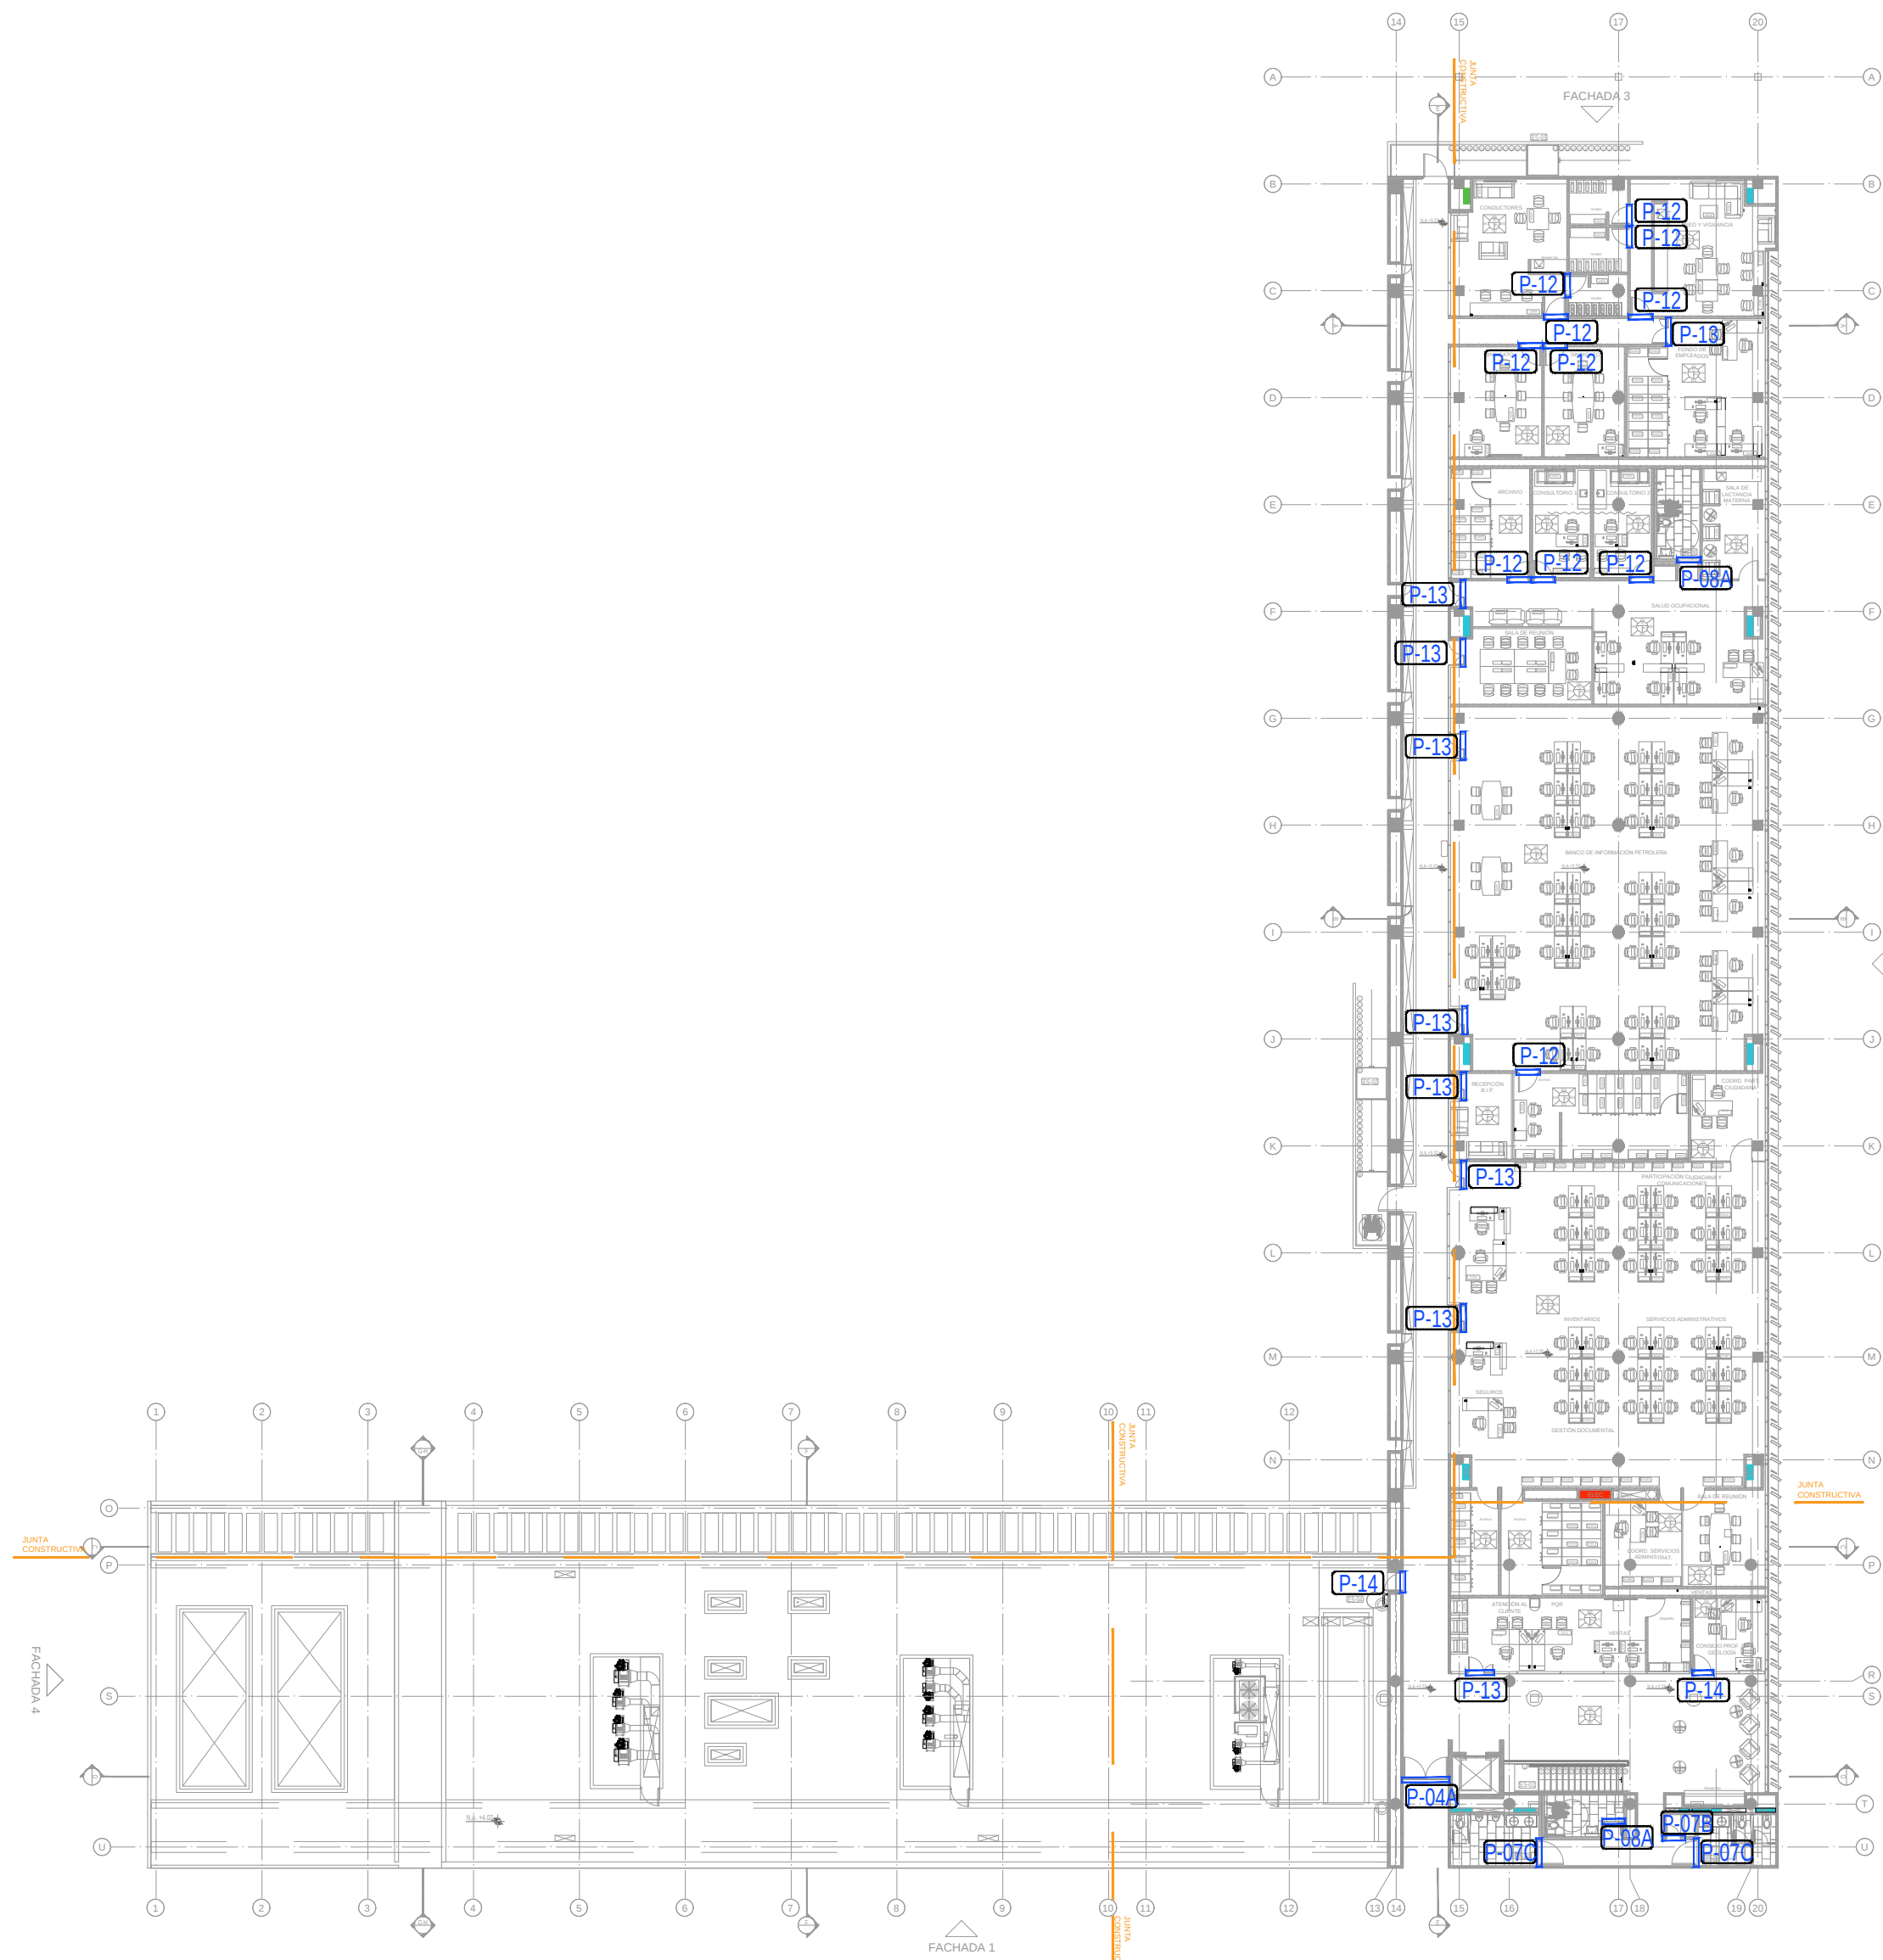

PLANTA PRIMER PISO

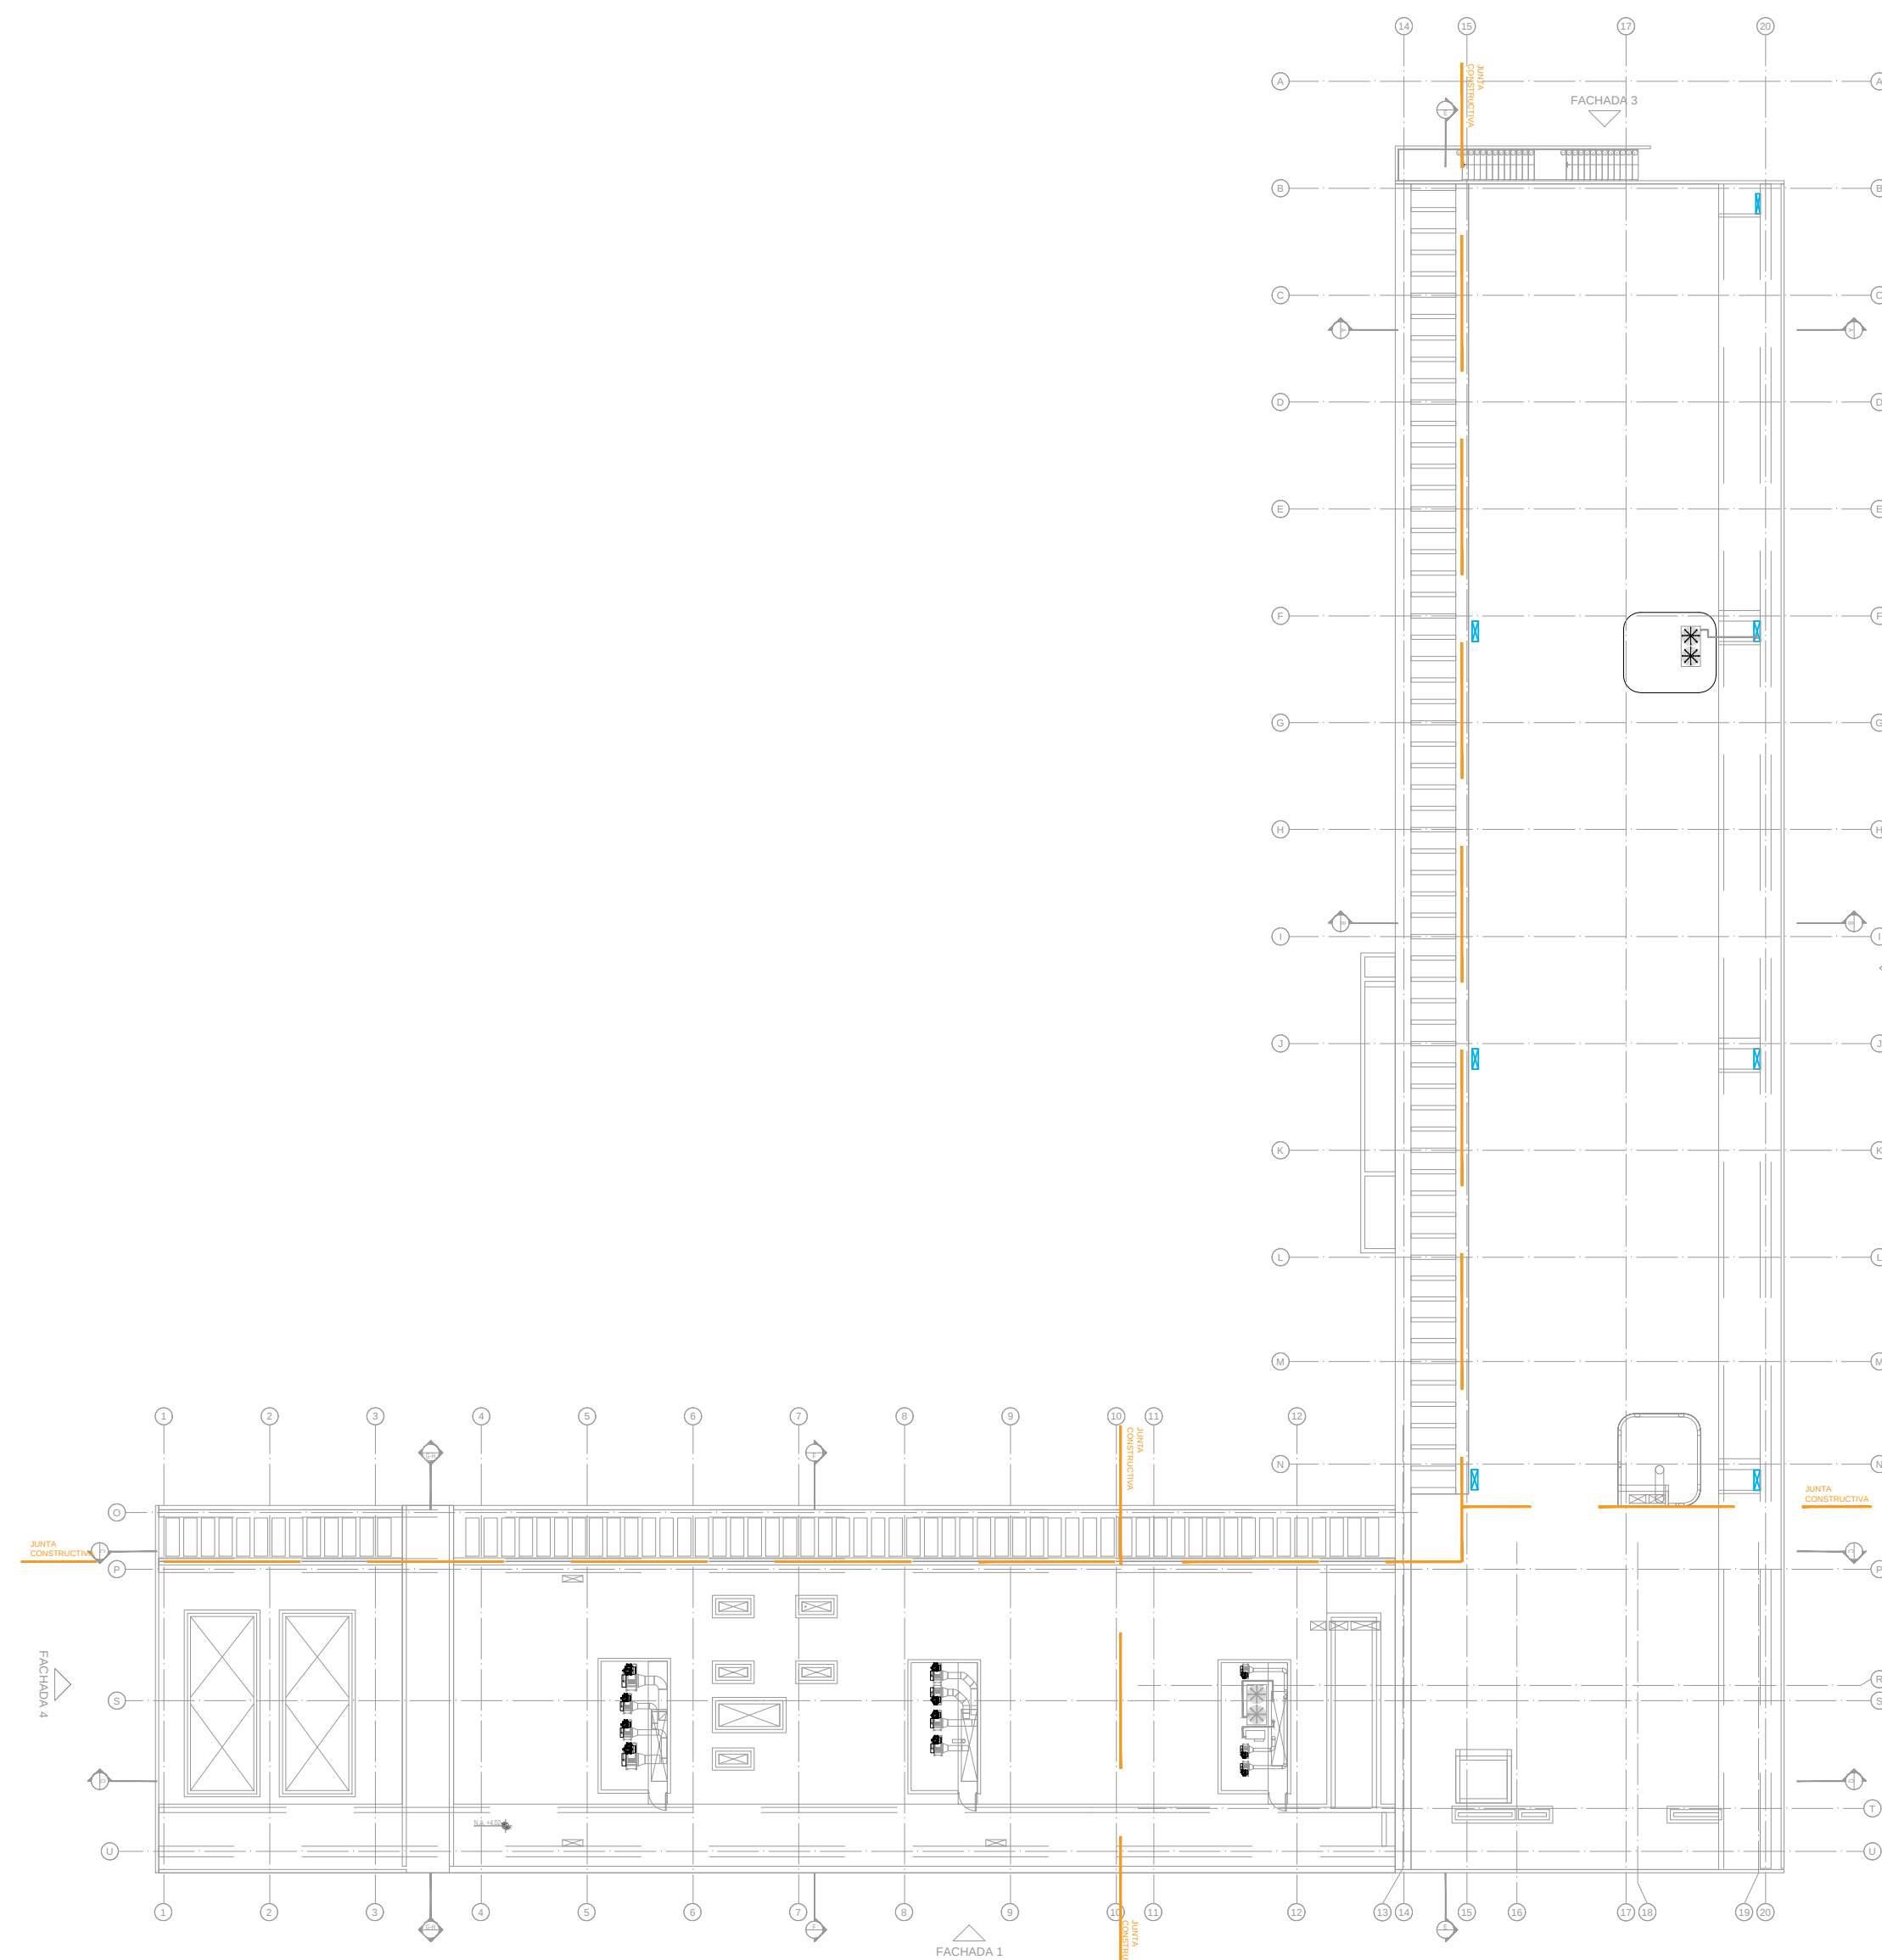

PLANTA DE CUBIERTAS

DISEÑO

LEONARDO ÁLVAREZ YEPES
M.P. N° 2570047064 CND

ARQUITECTO DISEÑADOR

LUZ AIDA RODRIGUEZ
ARQ. COORDINADOR GENERAL

EDWIN ALEXANDER ALFONSO
ARQ. COORDINADOR TÉCNICO

ARQ. MILTON JAVIER CUBILLOS

ARQ. ANGÉLICA RODRIGUEZ

ARQ. MIGUEL ÁNGEL SIERRA

ARQ. LAURA TERESA MURILLO

ARQ. JUAN PABLO MORENO

ARQ. LUZ ANGELA FINO

ARQ. RAFAEL DAMIÁN QUINTERO

ARQ. JAFET GARNICA

ARQ. JUAN DAVID JACOME

ARQ. DIEGO ACURÁ

EQUIPO DE DISEÑO

CONTIENE

DETALLE DE PUERTAS LOCALIZACIÓN

CONVENCIONES

ACABADOS POR ESPACIO

CODIFICACION DE REFERENCIAS

CODIFICACION DE DETALLES

VERSIONES

FECHA

ESCALA

PLANO

BLOQUE 2

P-01

PLANCHAS N°