




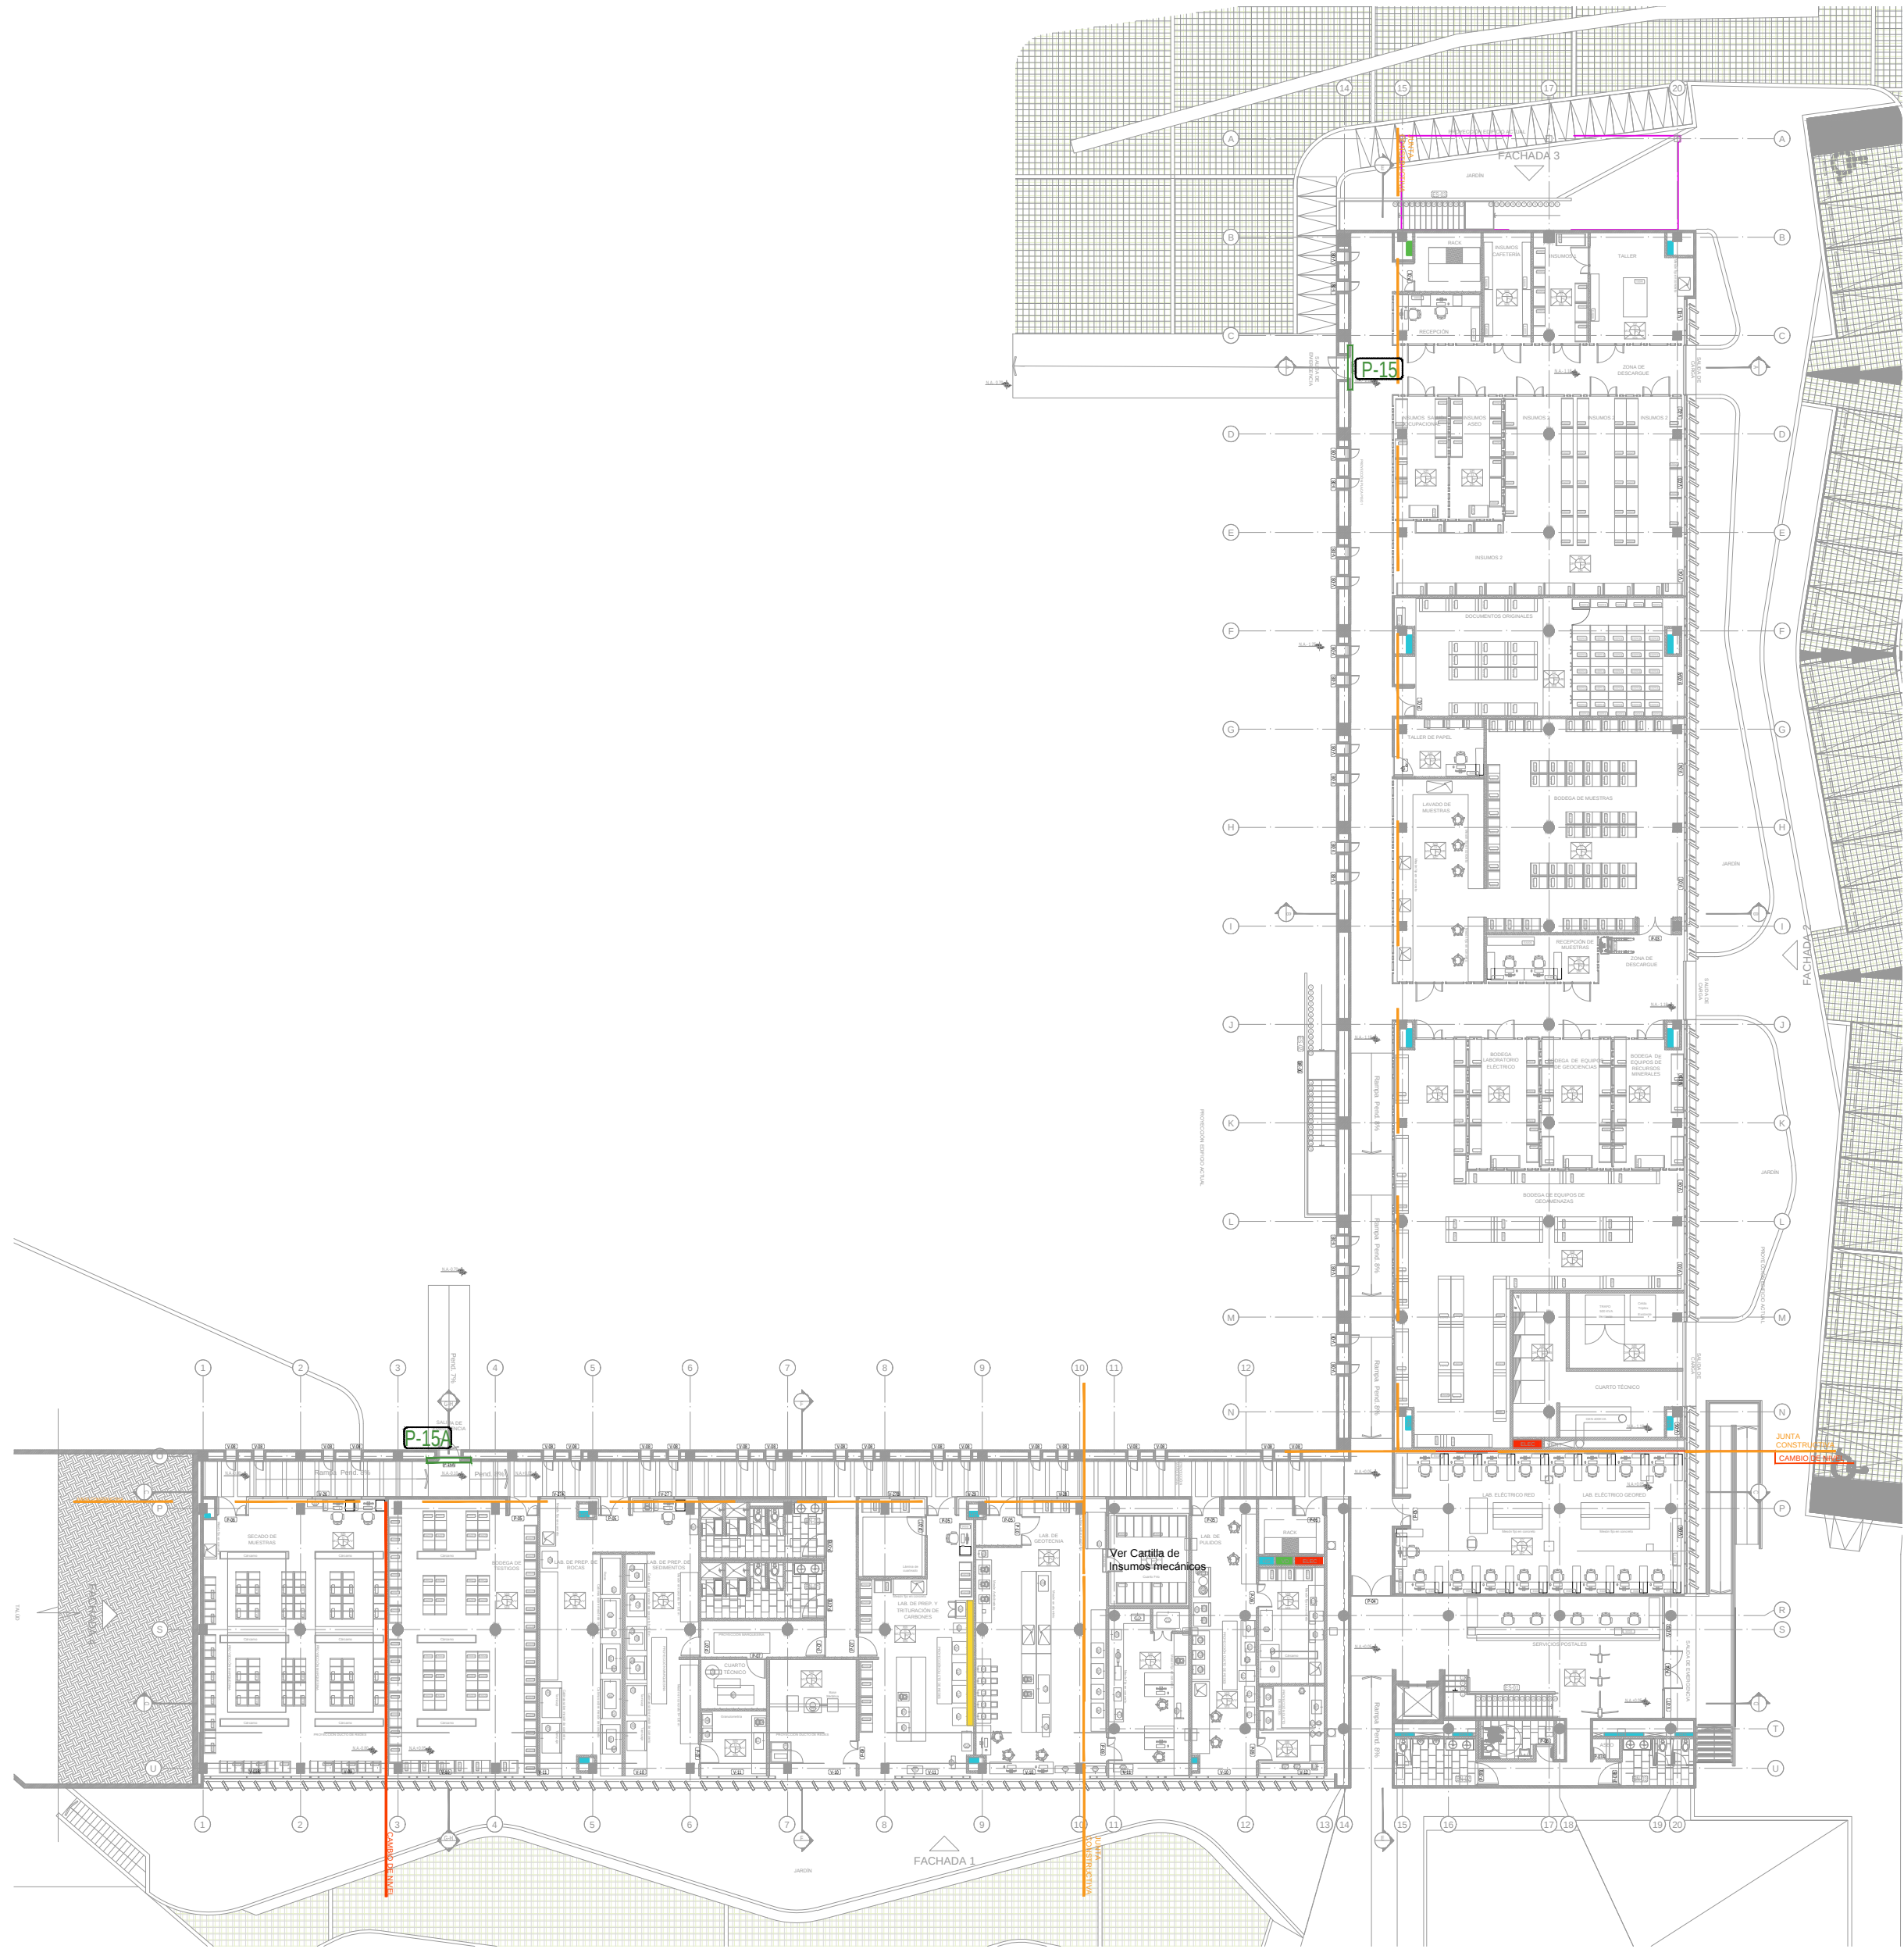

PLANTA BAJA

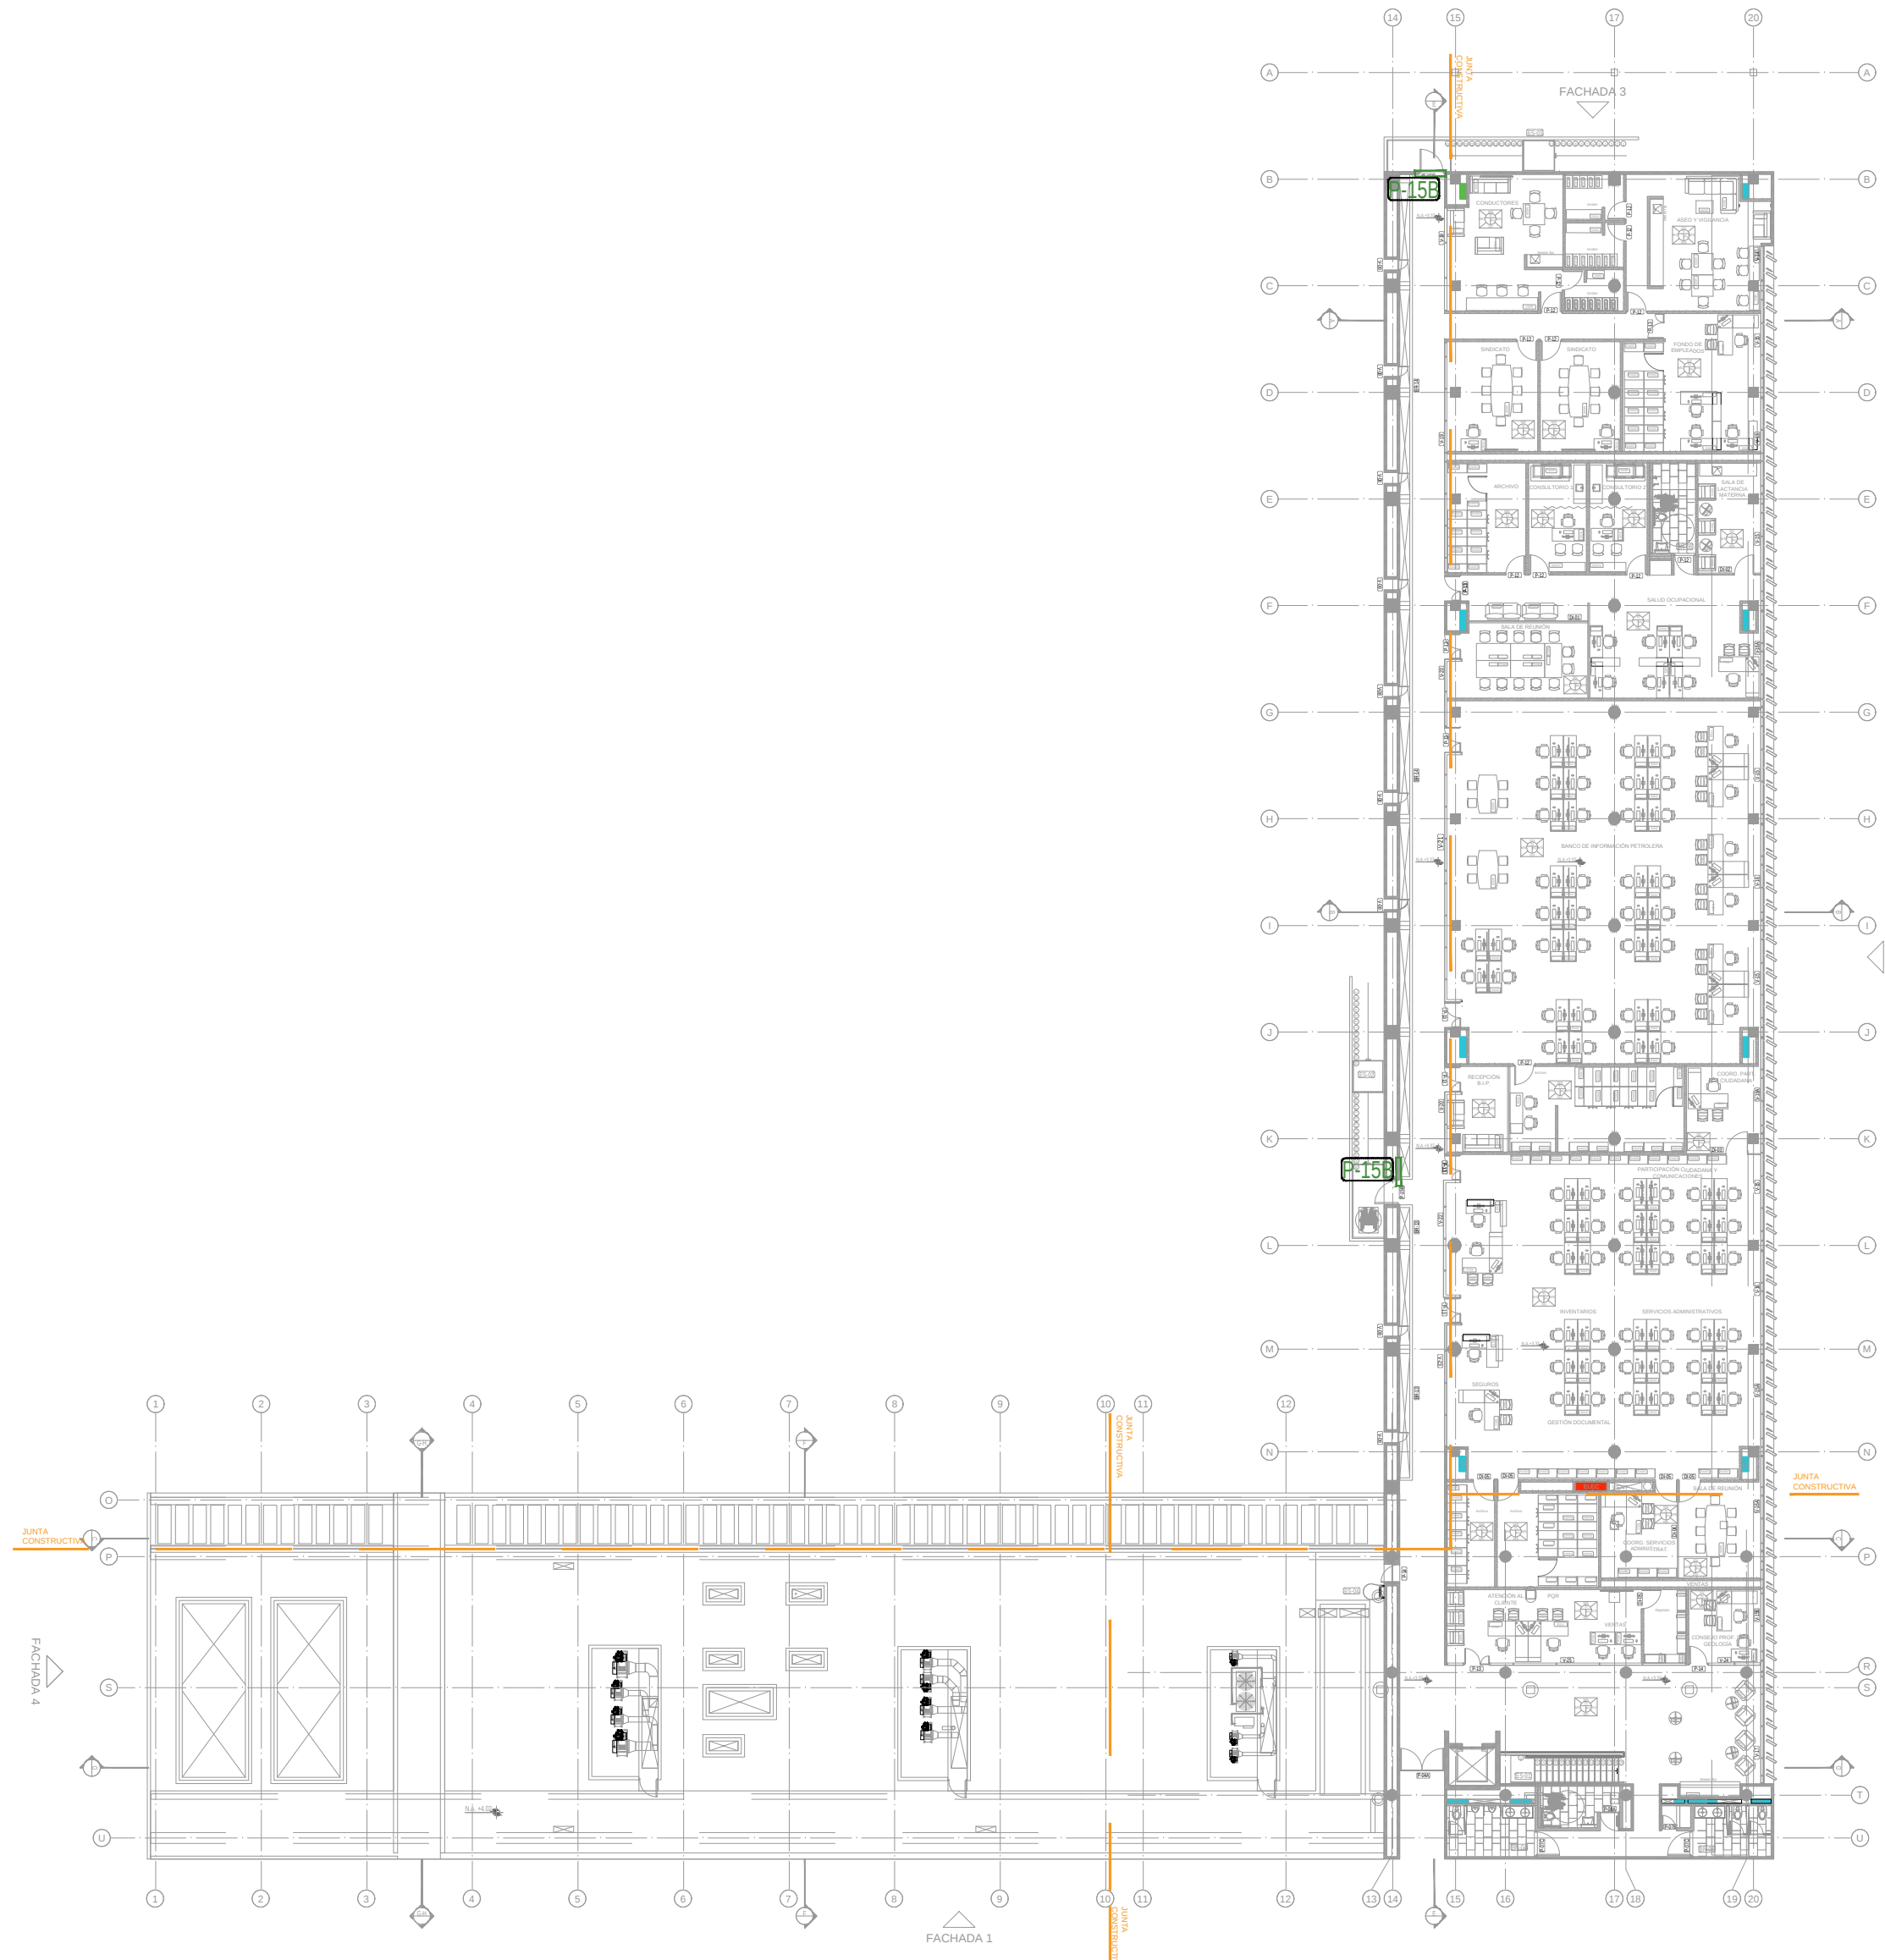

PLANTA PRIMER PISO

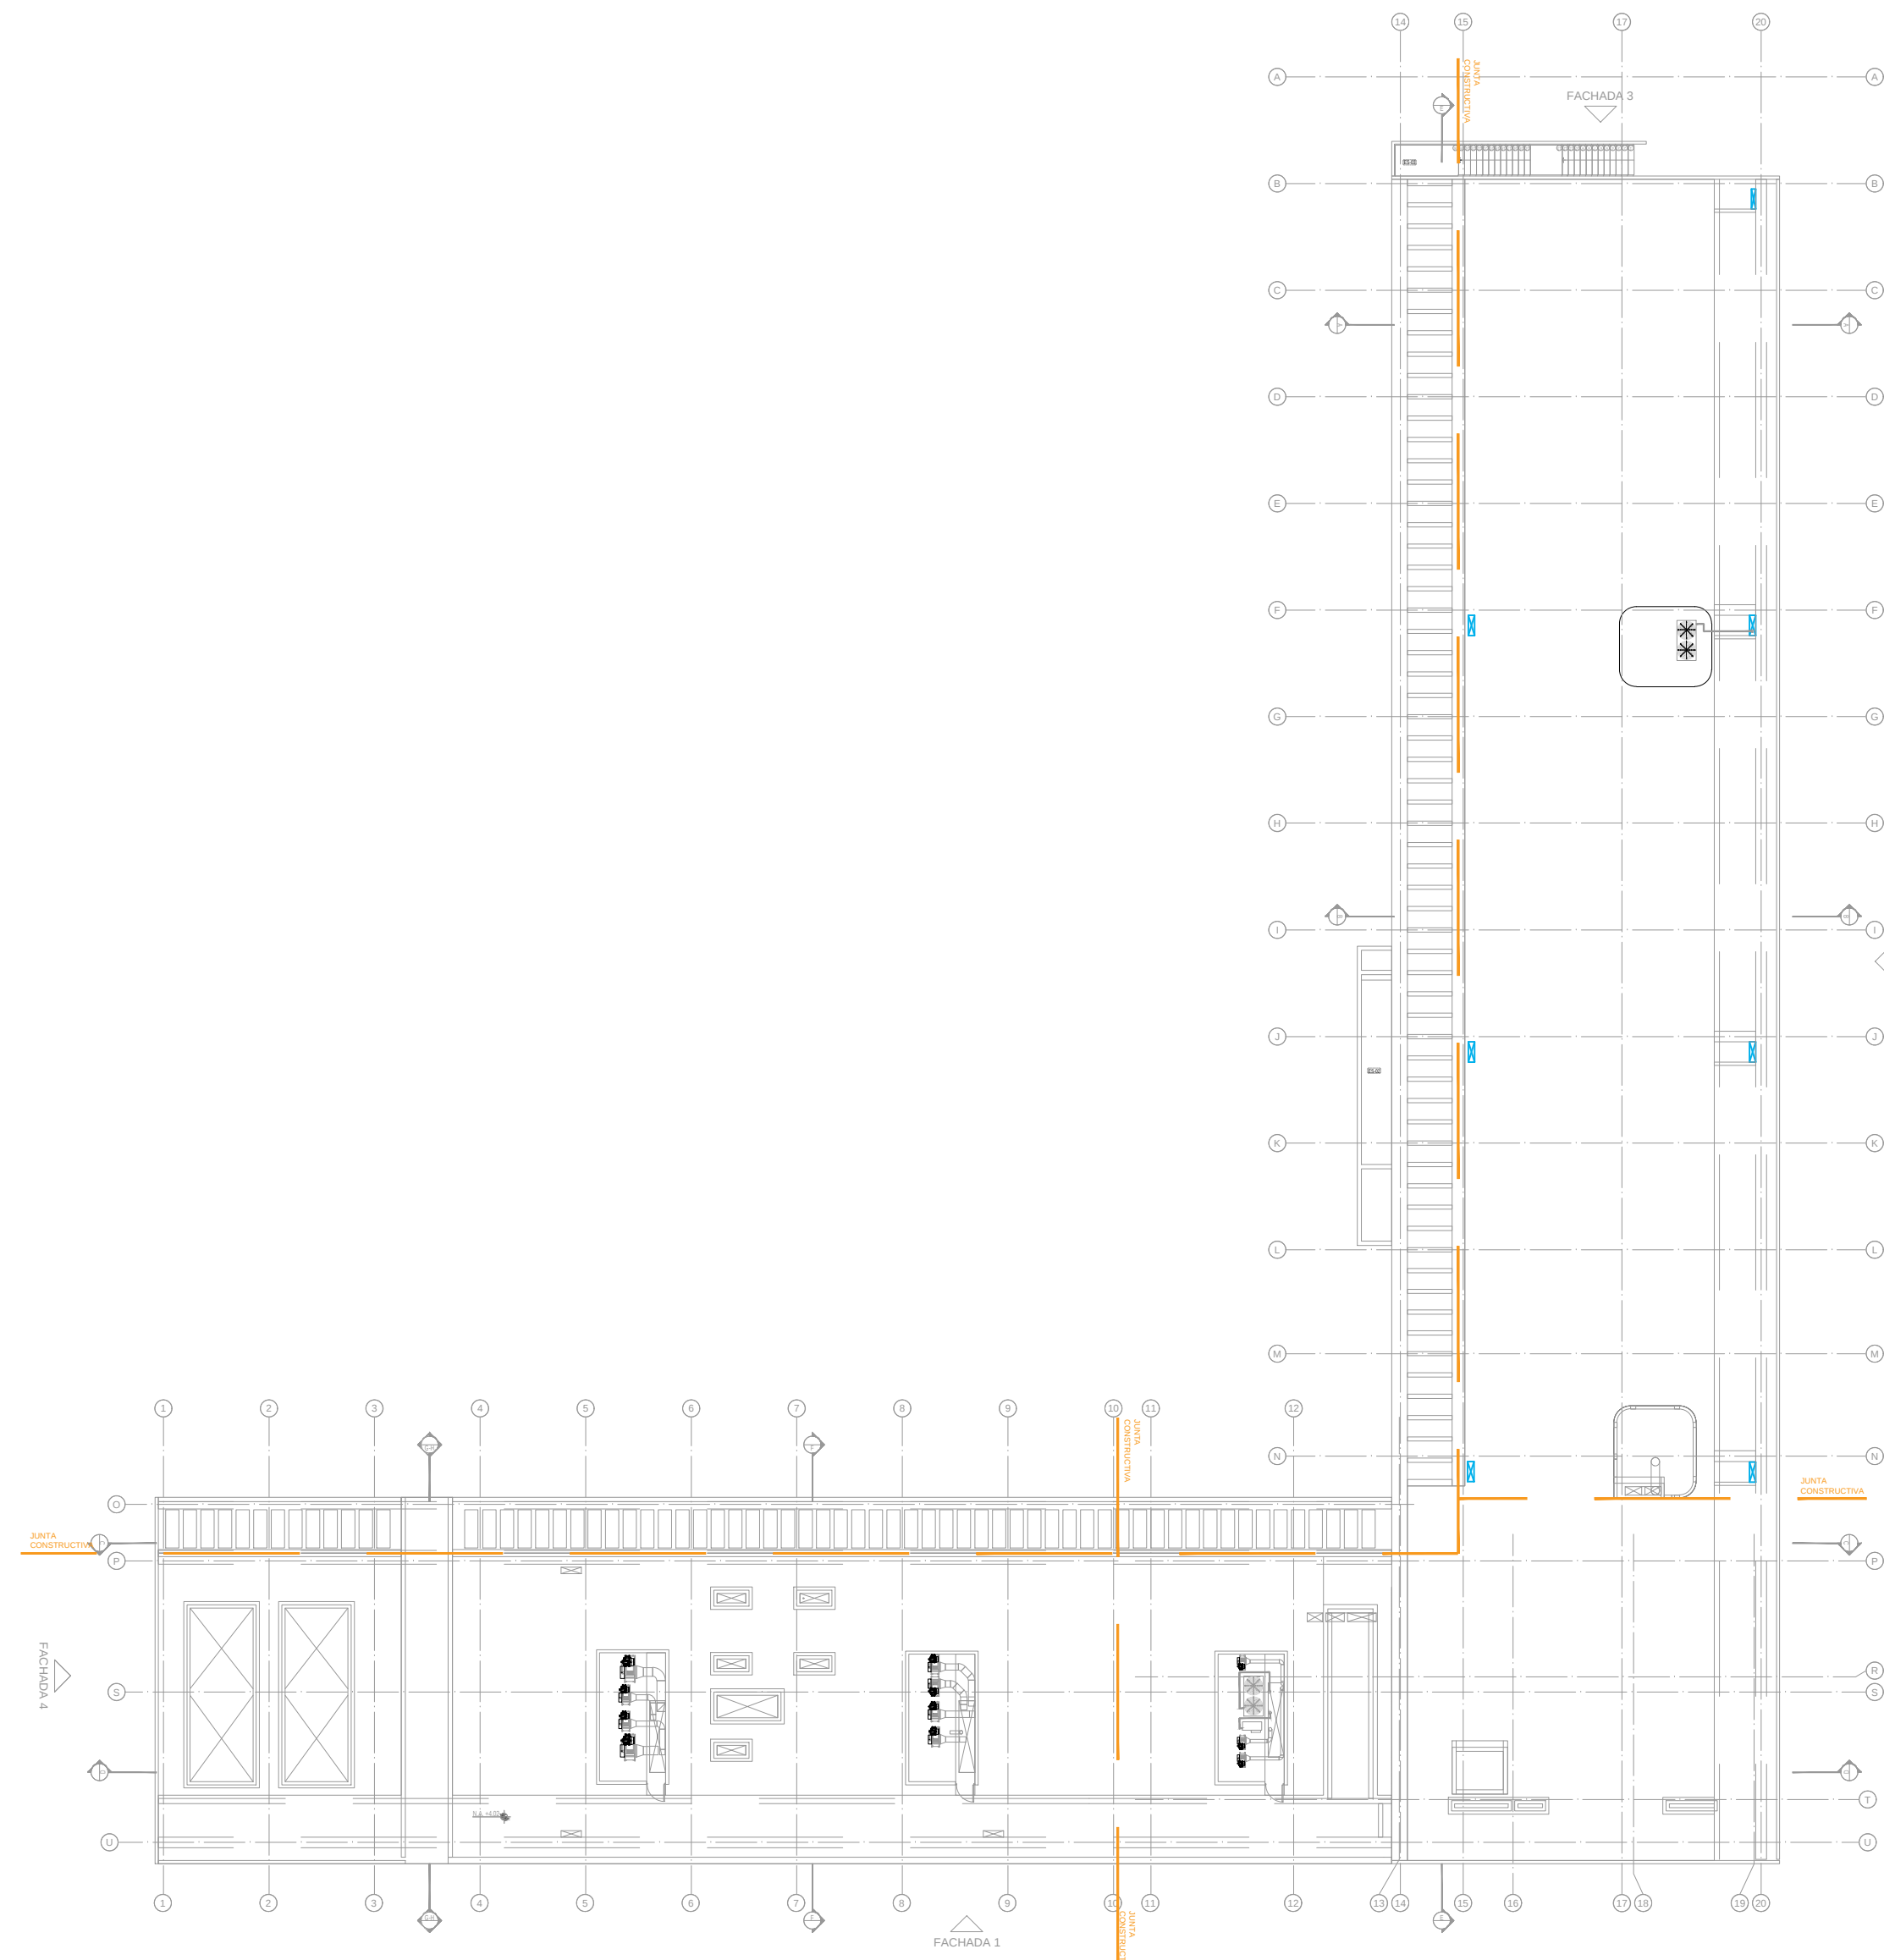

PLANTA DE CUBIERTAS

DISEÑO

LEONARDO ÁLVAREZ YEPES
M.P. N° 2570047064 CND

ARQUITECTO DISEÑADOR

LUZ AIDA RODRIGUEZ
ARQ. COORDINADOR GENERAL

EDWIN ALEXANDER ALFONSO
ARQ. COORDINADOR TÉCNICO

ARQ. MILTON JAVIER CUBILLOS

ARQ. ANGÉLICA RODRIGUEZ

ARQ. MIGUEL ÁNGEL SIERRA

ARQ. LAURA TERESA MURILLO

ARQ. JUAN PABLO MORENO

ARQ. LUZ ANGELA FINO

ARQ. RAFAEL DAMIÁN QUINTERO

ARQ. JAFET GARNICA

ARQ. JUAN DAVID JACOME

ARQ. DIEGO ACURÁ

EQUIPO DE DISEÑO

CONTIENE

LOCALIZACIÓN DETALLE DE PUERTAS CORTAFUEGO

CONVENCIONES

MURO

TECHO

DESCUBRIMIENTOS

ACABADOS POR ESPACIO

TIPO DE DIBUJO (E, C, CP)

UBICACIÓN # PLANO

CODIFICACION DE REFERENCIAS

ESCALERA, Tipo 00

BATERIA SANITARIA, Tipo 00

PUERTA, Tipo 00

PUERTA VENTANA, Tipo 00

PUENTE METÁLICO, Tipo 00

RAMPA, Tipo 00

BARANDA, Tipo 00

VENTANA, Tipo 00

MUEBLE FIJO, Tipo 00

CODIFICACION DE DETALLES

VERSIONES

@SGC-UN_B2_PC.dwg

ARCHIVO DIGITAL

JUNIO DE 2017

FECHA

1/300

ESCALA

04

PLANO

BLOQUE 2

P-04

PLANCHAS N°