

DISEÑO

LEONARDO ALVAREZ YEPES
M.P. N° 2570047084 CND
ARQUITECTO DISEÑADOR

LUZ AIDA RODRIGUEZ
ARQ. COORDINADOR GENERAL

EDWIN ALEXANDER ALFONSO
ARQ. COORDINADOR TÉCNICO

ARQ. MILTON JAVIER CUBILLOS

ARQ. ANGÉLICA RODRIGUEZ

ARQ. MIGUEL ÁNGEL SIERRA

ARQ. LAURA TERESA MURILLO

ARQ. JUAN PABLO MORENO

ARQ. LUZ ANGELA FINO

ARQ. RAFAEL DAMIÁN QUINTERO

ARQ. JAFET GARNICA

ARQ. JUAN DAVID JACOME

ARQ. DIEGO ACUÑA

EQUIPO DE DISEÑO

CONTIENE
PROYECTO ARQUITECTÓNICO

DETALLE DE BAÑOS
LOCALIZACIÓN

DETALLES GENERALES

CONVENCIONES

MURO MURO
TECHO MURO
ESCOBAS MURO
MURIC MURO

ACABADOS POR ESPACIO

TIPO DE DIBUJO (F, C, CP)

UBICACIÓN # PLANO

CODIFICACION DE REFERENCIAS

ESC (E) ESCALERA, Tipo 00

BAT (B) BATERIA SANITARIA, Tipo 00

PU (P) PUERTA, Tipo 00

PV (V) PUERTA VENTANA, Tipo 00

PM (M) PUERTA METALICO, Tipo 00

R (R) RAMPA, Tipo 00

BAR (B) BARANDA, Tipo 00

V (V) VENTANA, Tipo 00

M (M) MUEBLE FIJO, Tipo 00

CODIFICACION DE DETALLES

VERSIONES

@SGC-UN_B2_BN.dwg

ARCHIVO DIGITAL

JUNIO DE 2017

FECHA

N.A

ESCALA

01

PLANO


BLOQUE 2

BÑ-01


PLANCHA N°



PLANTA BAJA

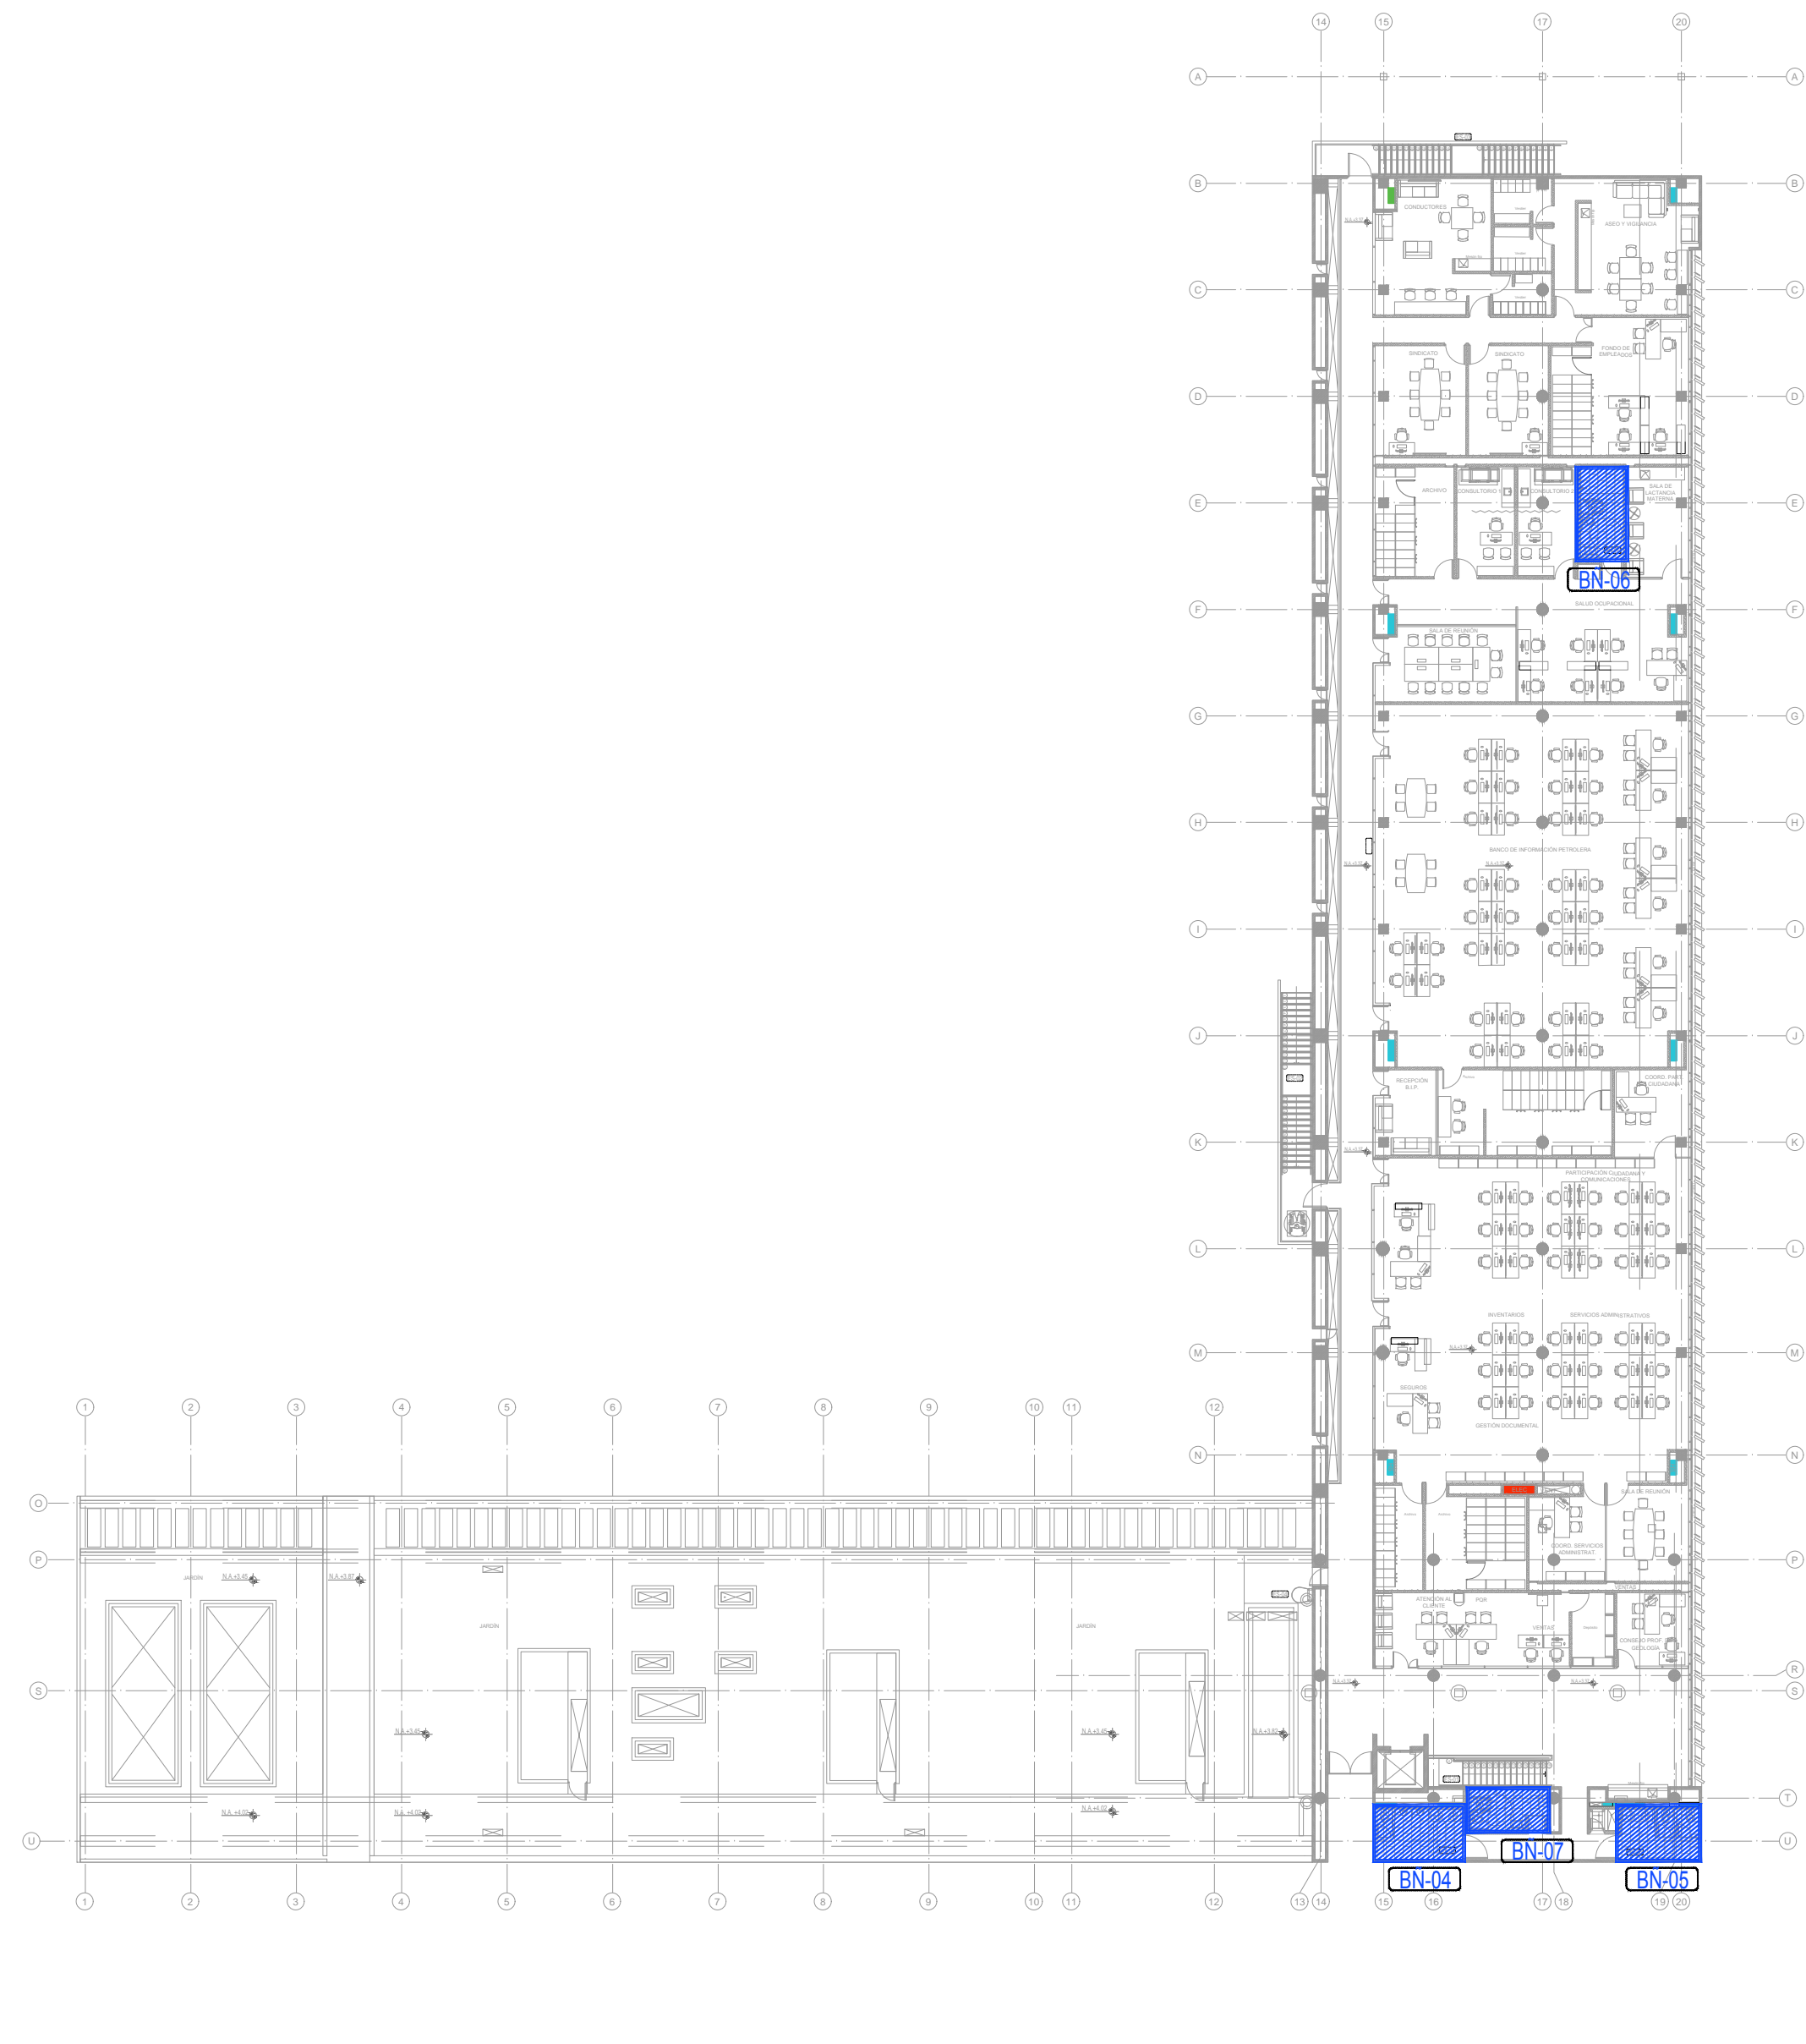

PLANTA PRIMER PISO

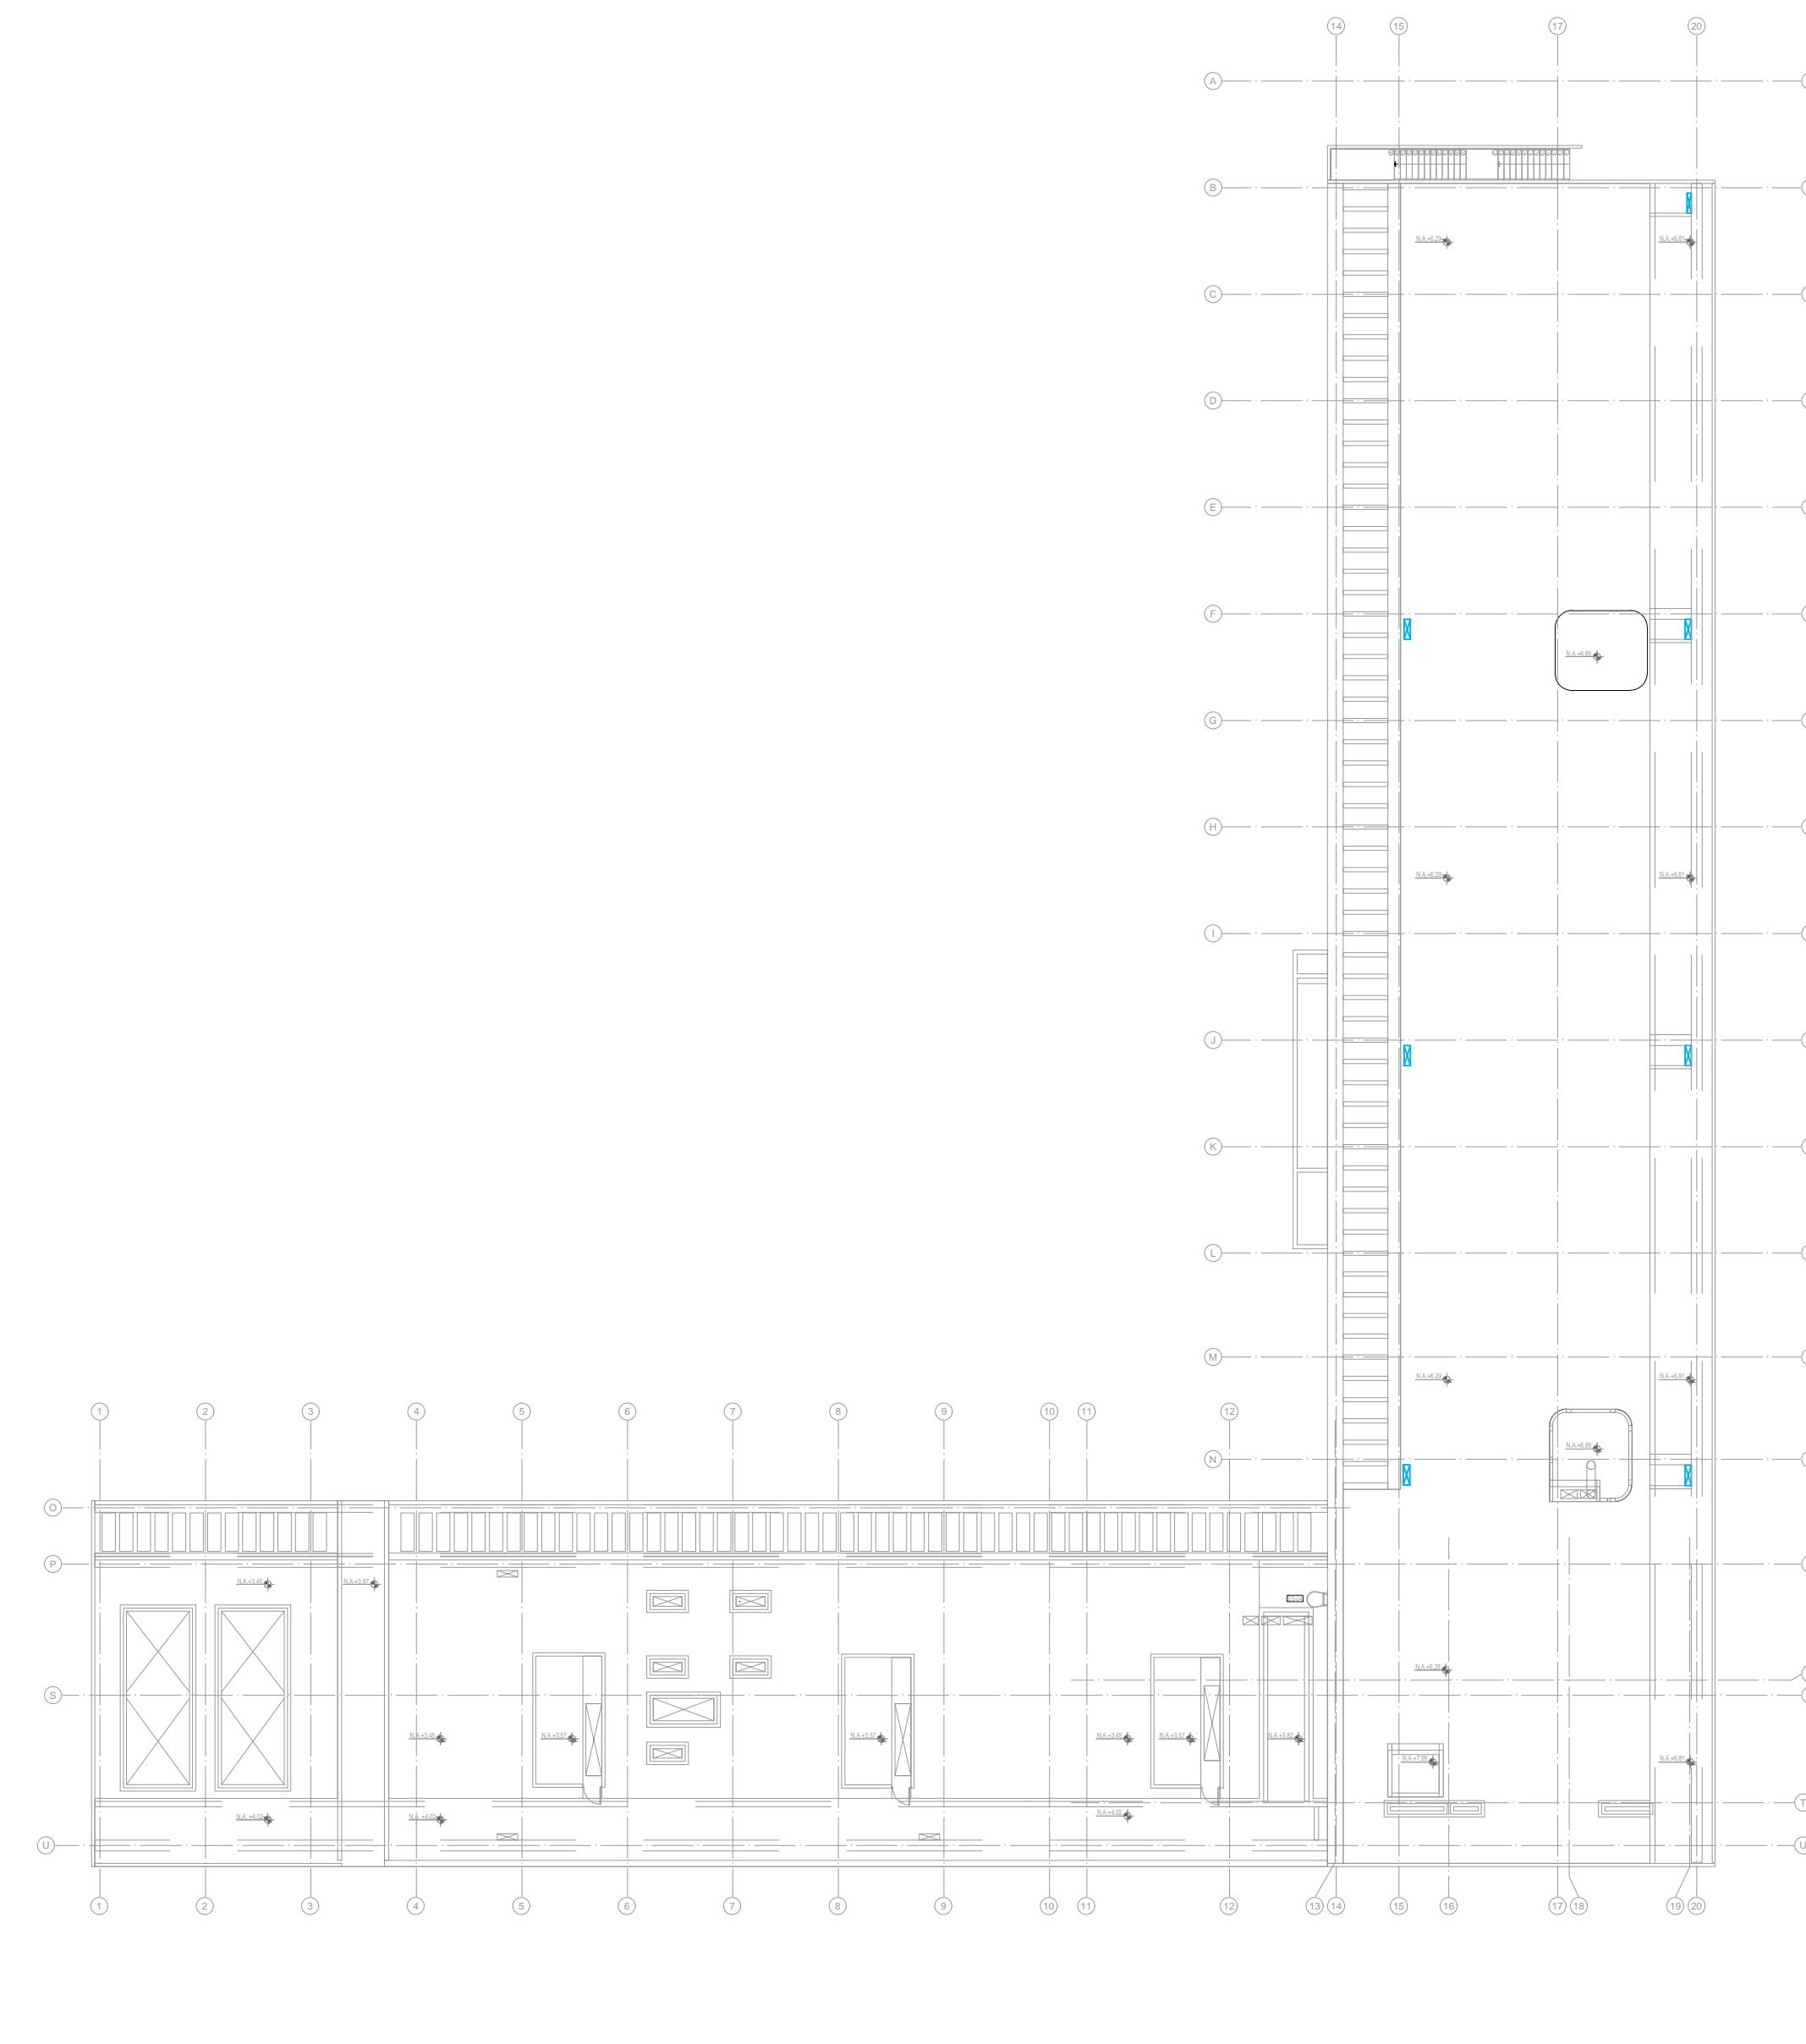

PLANTA DE CUBIERTAS