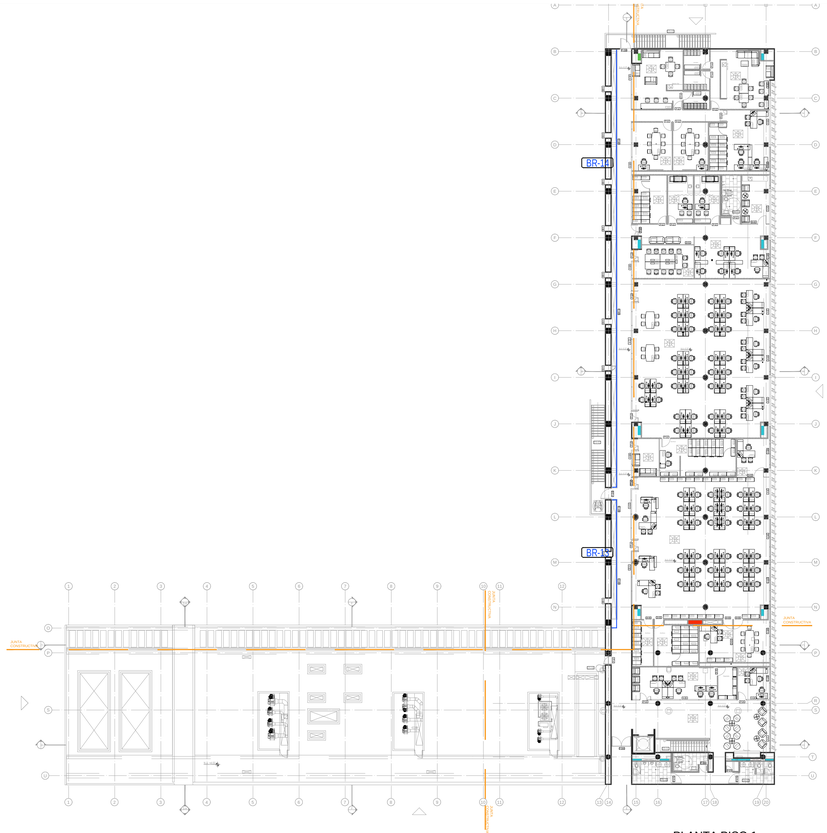

PLANTA PISO 1
Esc 1/250

BR - 14

ANCHO	47.52
ALTO	1.175
ÁREA	
DIVISIÓN	
CANTIDAD	1

ESPECIFICACIONES

VER DETALLE BARANDA TIPO 01. Baranda de 1.05 m de altura con pasamanos de madera de 50 mm de diámetro, acabado en laca, vidrios templados laminados 5+8+11 mm, a tope. Vidrios templados máximo en 1.00 metros de ancho, incluye perfil en "U" de anclaje, empotrado en estructura de concreto y/o muro, en forma de "L" de 50X50 en hierro pintado, en la parte superior, pulverizado de 0.125 m de altura para una altura total de 1.175 m.

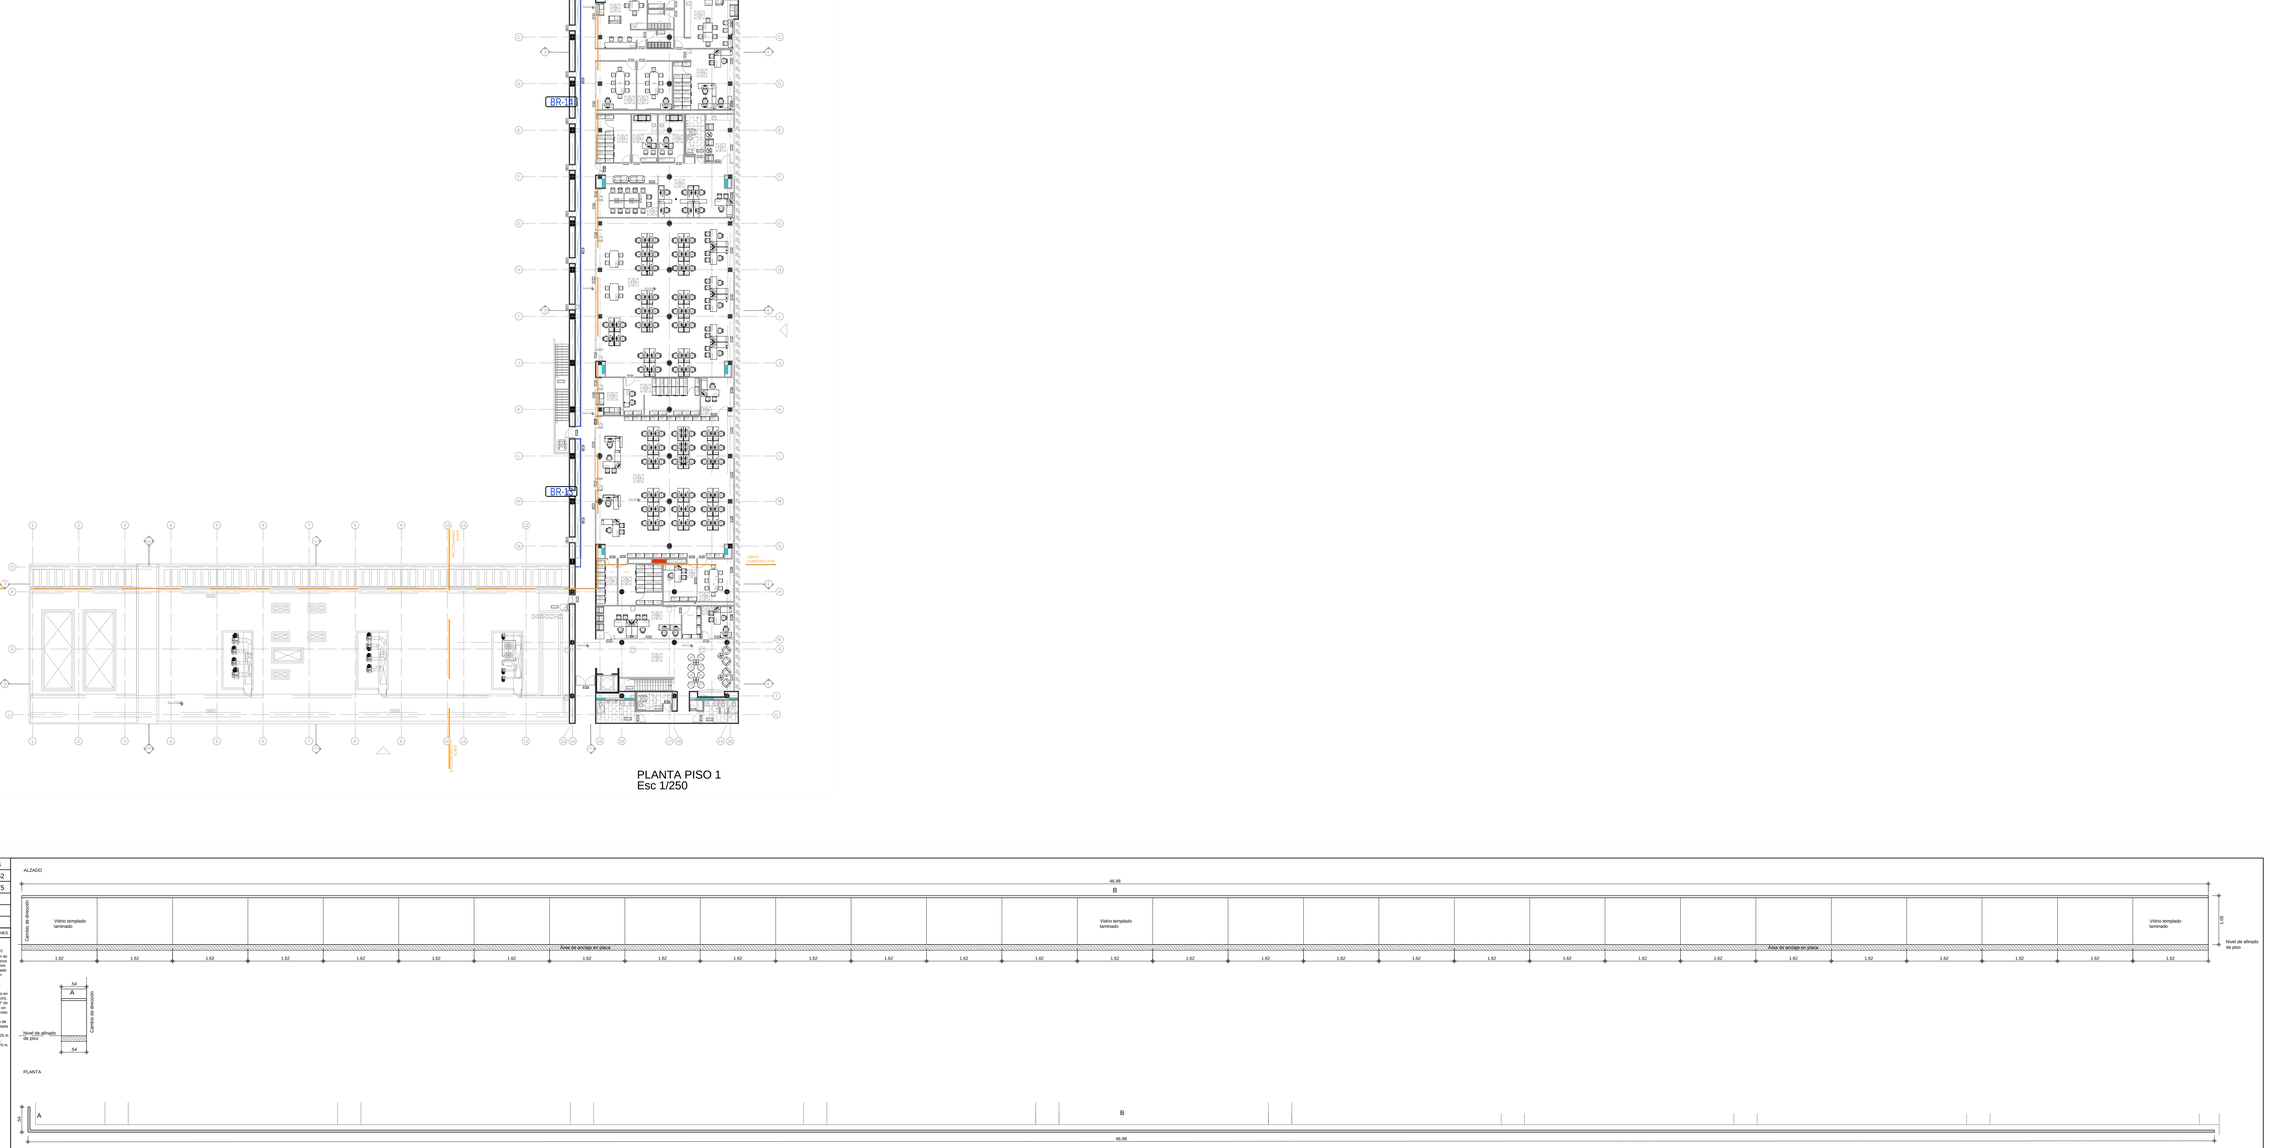

BR - 13

ANCHO	14.99
ALTO	1.175
ÁREA	
DIVISIÓN	
CANTIDAD	1

ESPECIFICACIONES

VER DETALLE BARANDA TIPO 01. Baranda de 1.05 m de altura con pasamanos de madera de 50 mm de diámetro, acabado en laca, vidrios templados para interiores, con vidrios templados 5+8+11 mm, a tope. Vidrios templados máximo en 1.00 metros de ancho, incluye perfil en "U" de anclaje, embebido en estructura de concreto al momento de la fundida, en forma de "L" de 50X50 en hierro pintado en antecomedor y pulverizado de 0.125 m de altura para una altura total de 1.175 m.

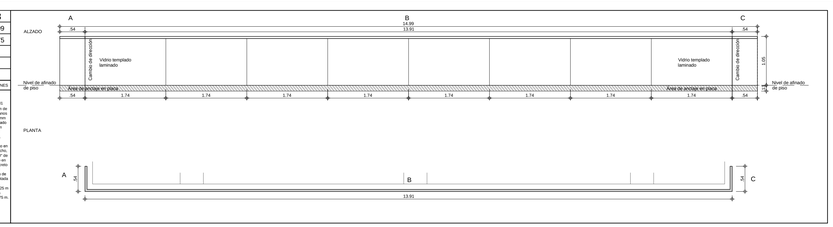

SERVICIO GEOLÓGICO COLOMBIANO

UNIVERSIDAD NACIONAL DE COLOMBIA

CONVENIO INTERADMINISTRATIVO No. 12 DE 2015 ENTRE LA UNIVERSIDAD NACIONAL DE COLOMBIA Y EL SERVICIO GEOLÓGICO COLOMBIANO

CENTRO DE EXCELENCIA EN GEOCIENCIAS

DR. OSCAR PAREDES ZAPATA
DIRECTOR SGC

DR. IGNACIO MANTILLA PRADA
RECTOR UNIVERSIDAD NACIONAL

IVÁN SARMIENTO GÁLVIS
SECRETARIO GENERAL SGC

ALBERTO OCHOA
DIRECTOR GEOCIENCIAS BÁSICAS

GLORIA PRIETO
DIRECTOR RECURSOS MINERALES

MARTA CALVACHE
DIRECTOR GEOAMENAZAS

FERNANDO MOSOS
DIRECTOR ASUNTOS NUCLEARES

HÉCTOR ENCISO
DIRECTOR LABORATORIOS

MARGARITA BRAVO
DIRECTOR GESTIÓN DE LA INFORMACIÓN

ANTONIO STORINO
ASESOR CONVENIO SGC

JAIME FRANKY RODRIGUEZ
VICERRECTOR SEDE BOGOTÁ

JAIME AGUIRRE CEBALLOS
DECANO FACULTAD GB CIENCIAS

GUSTAVO ADOLFO SARMIENTO
DIRECTOR DPTO GEOCIENCIAS

LEONARDO ÁLVAREZ YEPES
DIRECTOR CONVENIO

DISEÑO

LEONARDO ÁLVAREZ YEPES
M.P. Nº 2570047064 CND
ARQUITECTO DISEÑADOR

LUZ AÍDA RODRIGUEZ
ARQ. COORDINADOR GENERAL

EDWIN ALEXANDER ALFONSO
ARQ. COORDINADOR TÉCNICO

ARQ. MILTON JAVIER CUBILLOS
ARQ. ANGÉLICA RODRÍGUEZ
ARQ. MIGUEL ÁNGEL SIERRA
ARQ. LAURA TERESA MURILLO
ARQ. JUAN PABLO MORENO
ARQ. LUZ ANGELA FINO
ARQ. RAFAEL DAMIÁN QUINTERO
ARQ. JAFET GARNICA
ARQ. JUAN DAVID JAGOME
ARQ. DIEGO ACUÑA
EQUIPO DE DISEÑO

CONTIENE
PROYECTO ARQUITECTÓNICO

DETALLE DE BARANDAS
PLANTA PISO 01
DETALLES GENERALES

CONVENCIONES

MURO
TECHO
O ESCOBAS
MURO
MURO
MURO
PISO

ACABADOS POR ESPACIO

TIPO DE DIBUJO (F, C, CF)
UBICACIÓN F PLÁNO

CODIFICACION DE REFERENCIAS

E-01	ESCALERA, Tipo 00
BA-01	BATERÍA SANITARIA, Tipo 00
P-01	PUERTA, Tipo 00
PV-01	PUERTA VENTANA, Tipo 00
PU-01	PUENTE METÁLICO, Tipo 00
R-01	RAMPA, Tipo 00
BR-01	BARANDA, Tipo 00
V-01	VENTANA, Tipo 00
MF-01	MUEBLE FIJO, Tipo 00

CODIFICACION DE DETALLES

VERSIONES

@SGC-UN_B2_BR.dwg
ARCHIVO DIGITAL

JUNIO DE 2017
FECHA

1:50
ESCALA

05
PLANO

BLOQUE 2

BR-05
PLANCHA Nº