



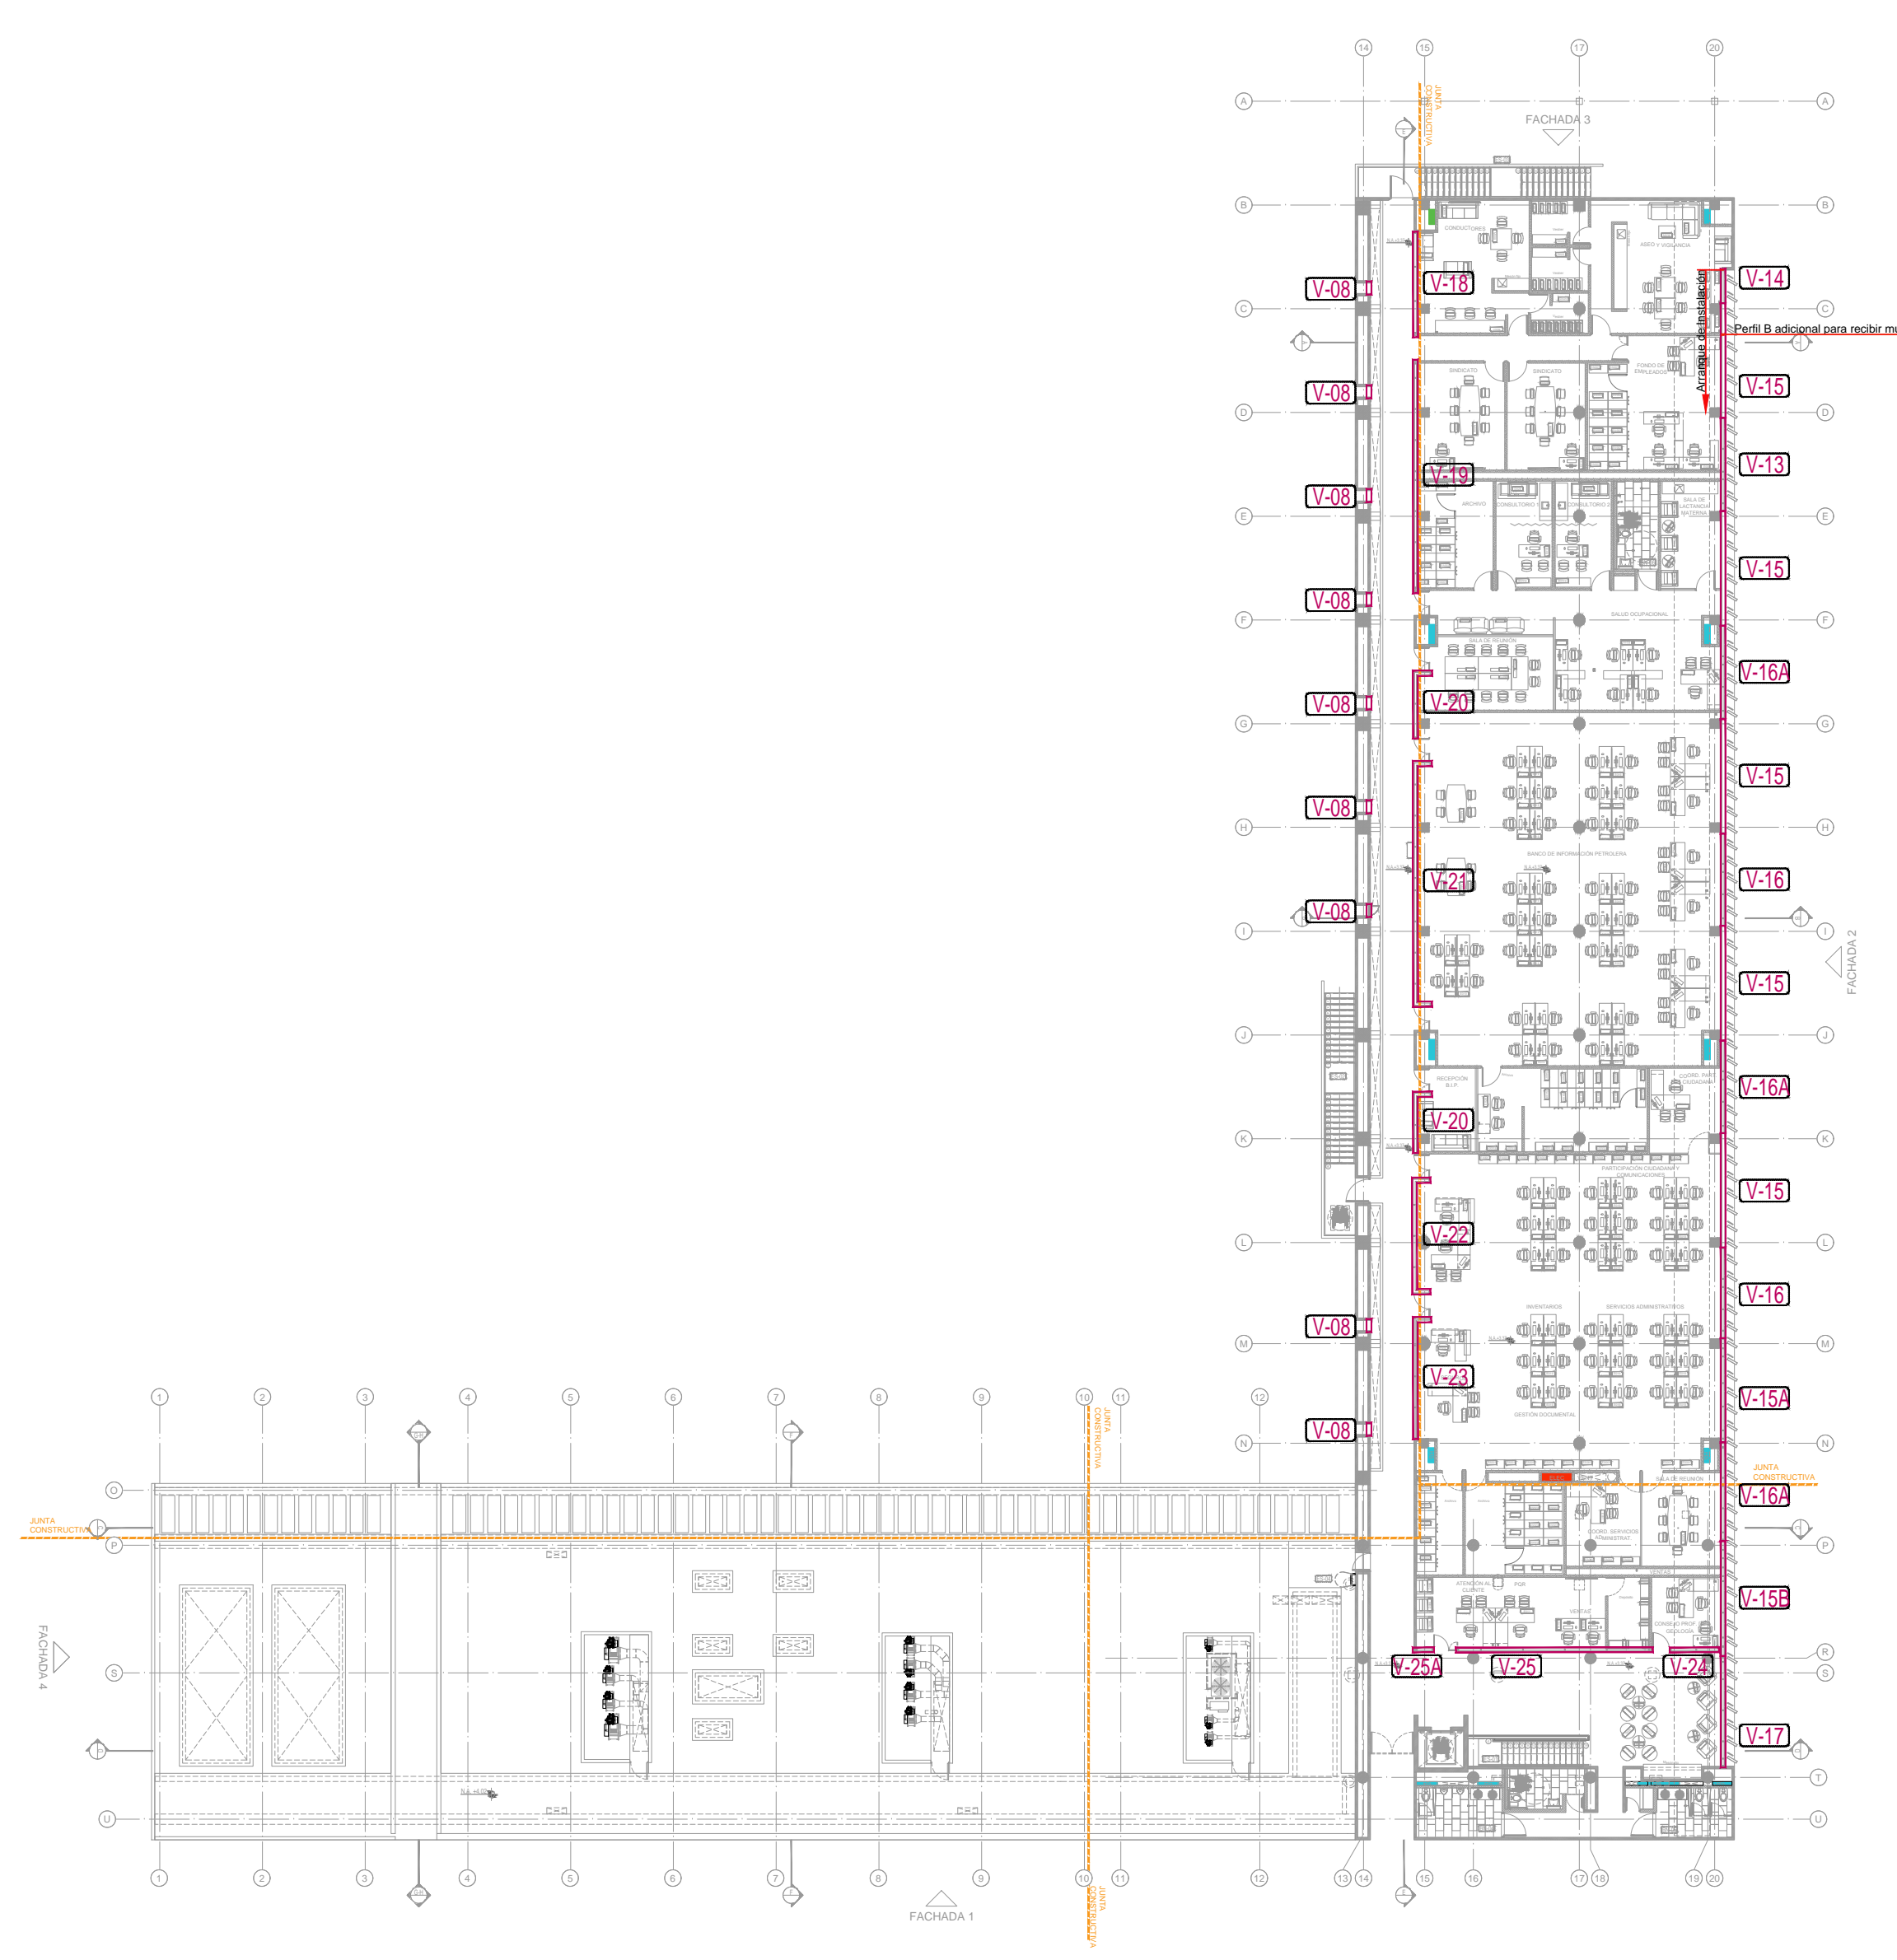

PLANTA BAJA



PLANTA PRIMER PISO

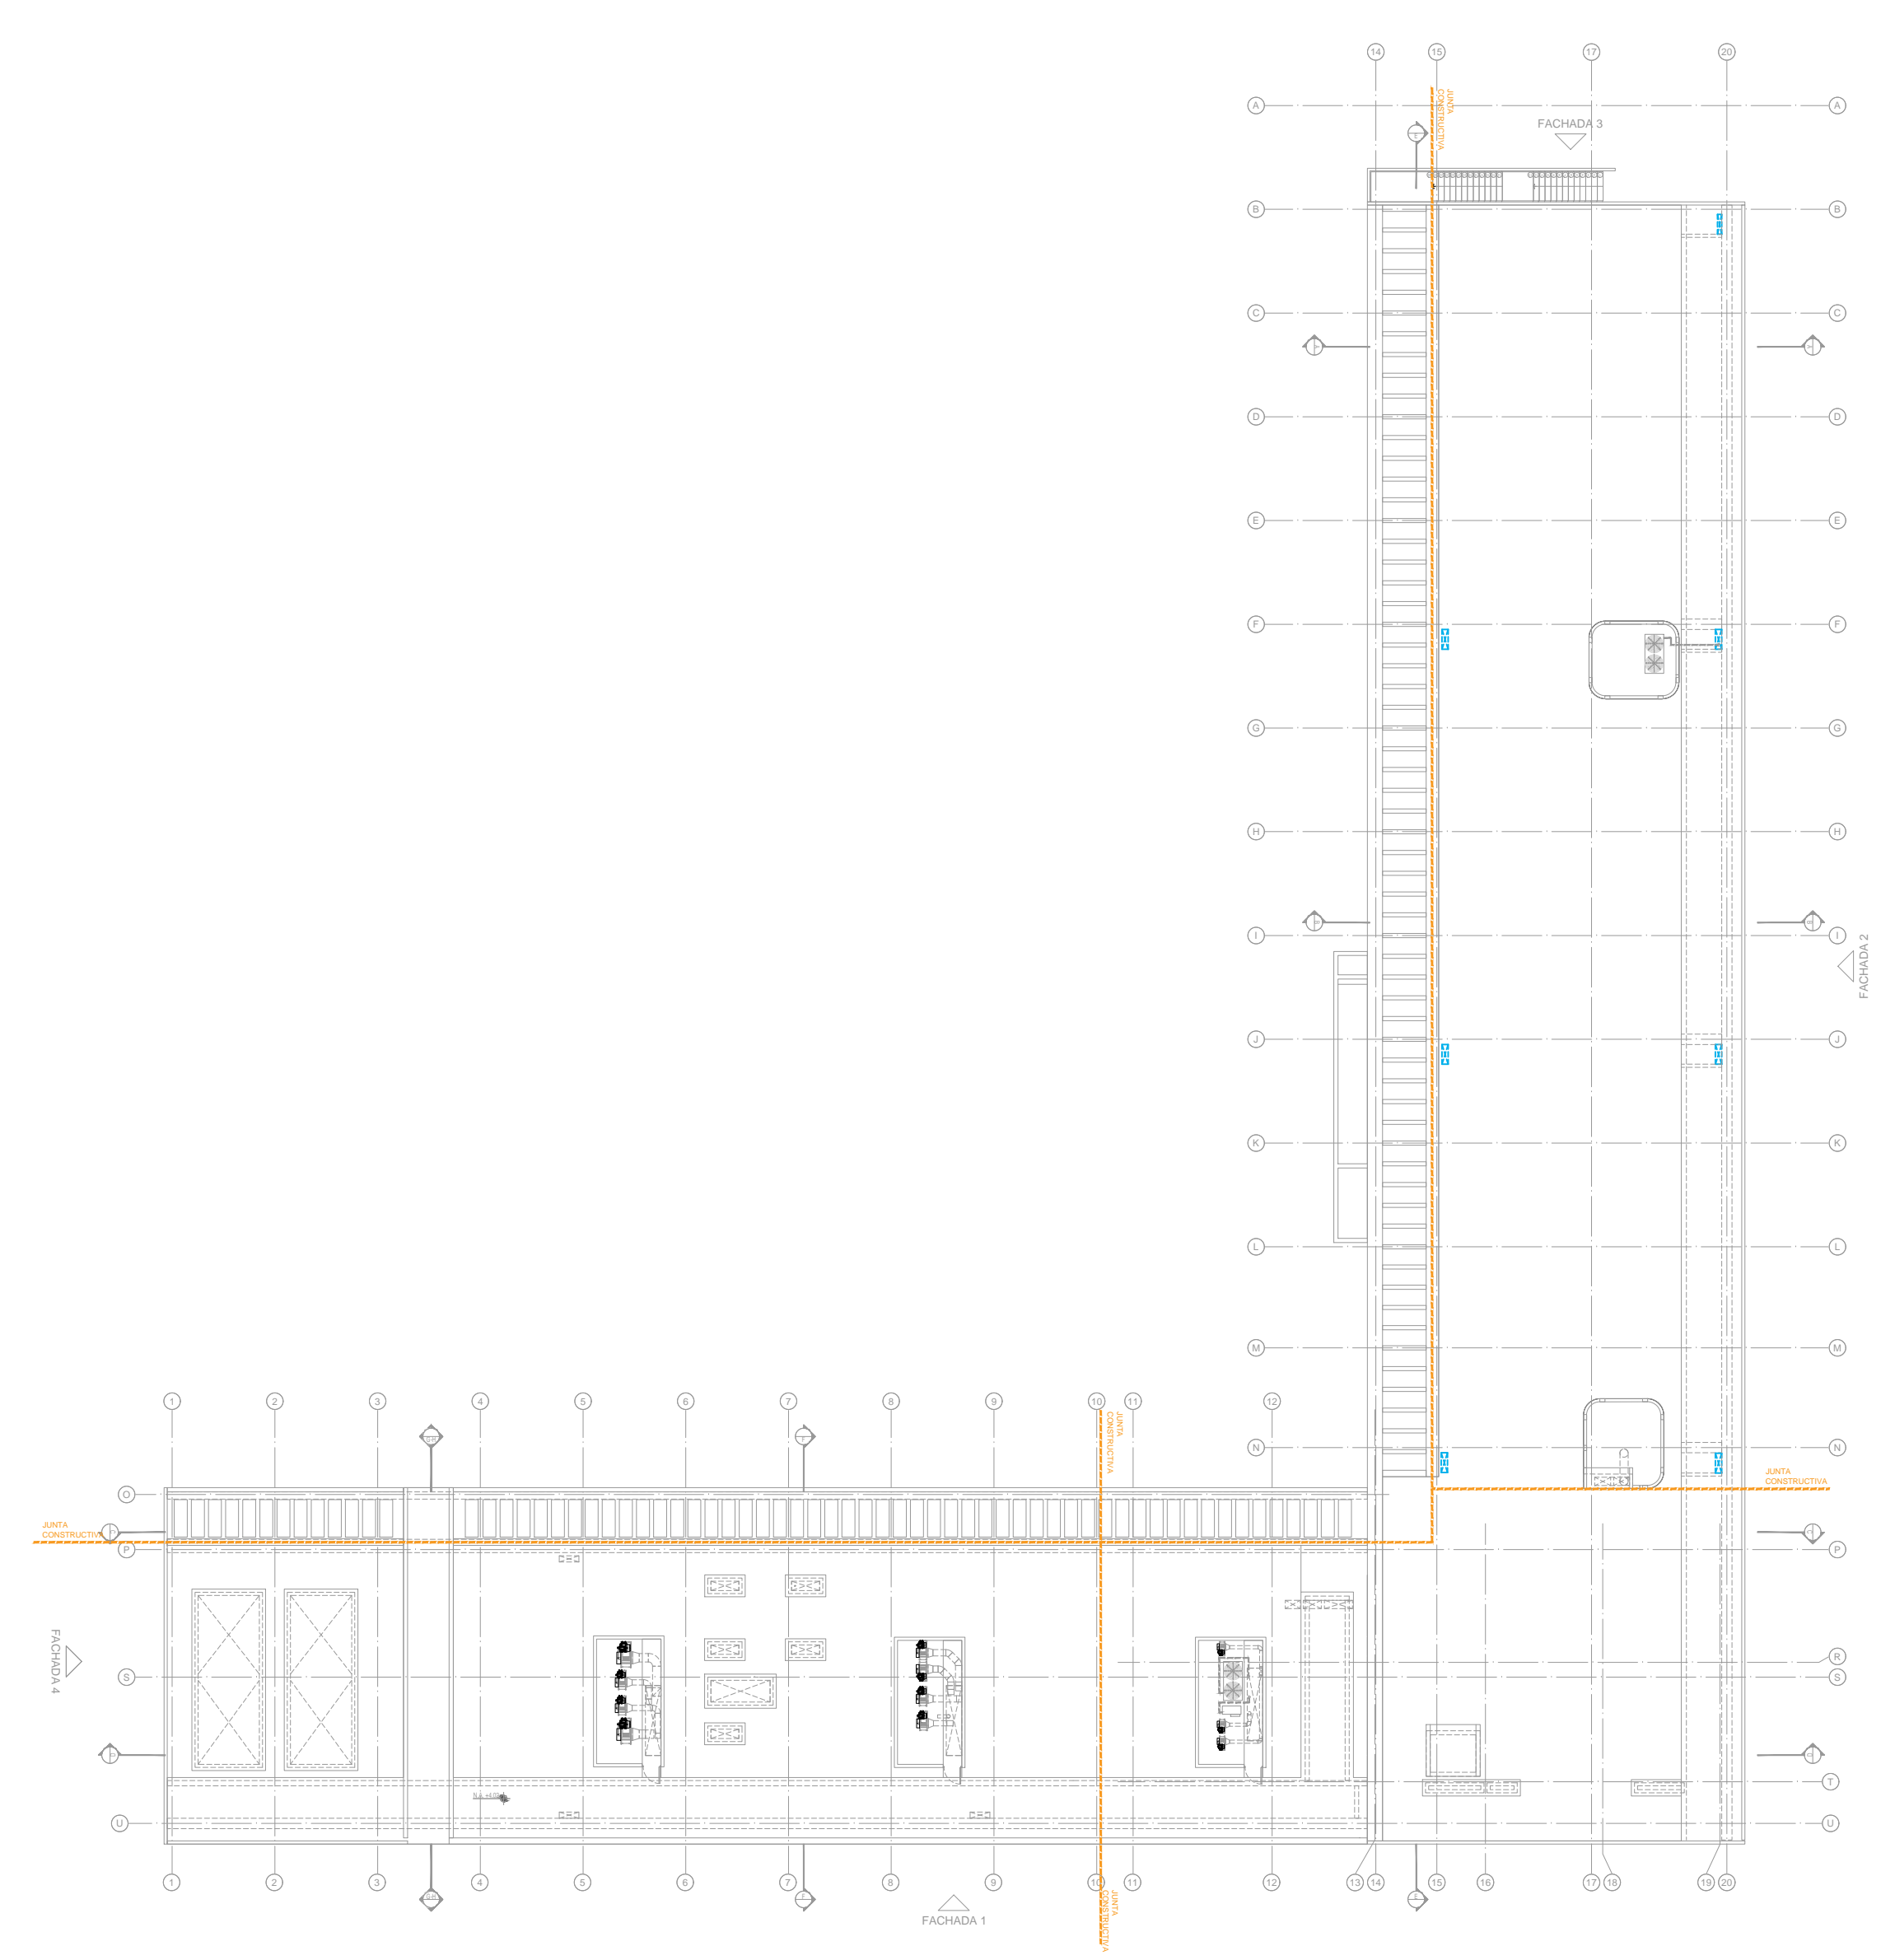

PLANTA DE CUBIERTAS