

DISEÑO

LEONARDO ÁLVAREZ YEPES M.P. N° 2570047084 CND

ARQUITECTO DISEÑADOR

LUZ AIDA RODRIGUEZ ARQ. COORDINADOR GENERAL

EDWIN ALEXANDER ALFONSO ARQ. COORDINADOR TÉCNICO

ARQ. MILTON JAVIER CUBILLOS

ARQ. ANGÉLICA RODRIGUEZ

ARQ. MIGUEL ÁNGEL SIERRA

ARQ. LAURA TERESA MURILLO

ARQ. JUAN PABLO MORENO

ARQ. LUZ ANGELA FINO

ARQ. RAFAEL DAMIÁN QUINTERO

ARQ. JAFET GARNICA

ARQ. JUAN DAVID JACOME

ARQ. DIEGO ACUNA

EQUIPO DE DISEÑO

CONTIENE PROYECTO ARQUITECTÓNICO

DETALLE DE MUEBLES FIJOS

LOCALIZACIÓN

DETALLES GENERALES

CONVENCIONES

MURO: MURDO MURDO

TIPO: TIPO TIPO

G. ESCOBAS: G. ESCOBAS G. ESCOBAS

MURO: MURDO MURDO

ACABADOS POR ESPACIO

TIPO DE DIBUJO (F. C. CF)

UBICACIÓN # PLANO

CODIFICACION DE REFERENCIAS

ESCALERA, Tipo 00

BARRERA SANITARIA, Tipo 00

PUERTA, Tipo 00

PUERTA VENTANA, Tipo 00

PUENTE METÁLICO, Tipo 00

RAMPA, Tipo 00

BARANDA, Tipo 00

VENTANA, Tipo 00

MUEBLE FIJO, Tipo 00

CODIFICACION DE DETALLES

VERSIONES

FECHA

JUNIO DE 2017

FECHA

N.A

ESCALA


01

PLANO


BLOQUE 2

MF-01


PLANCHA N°

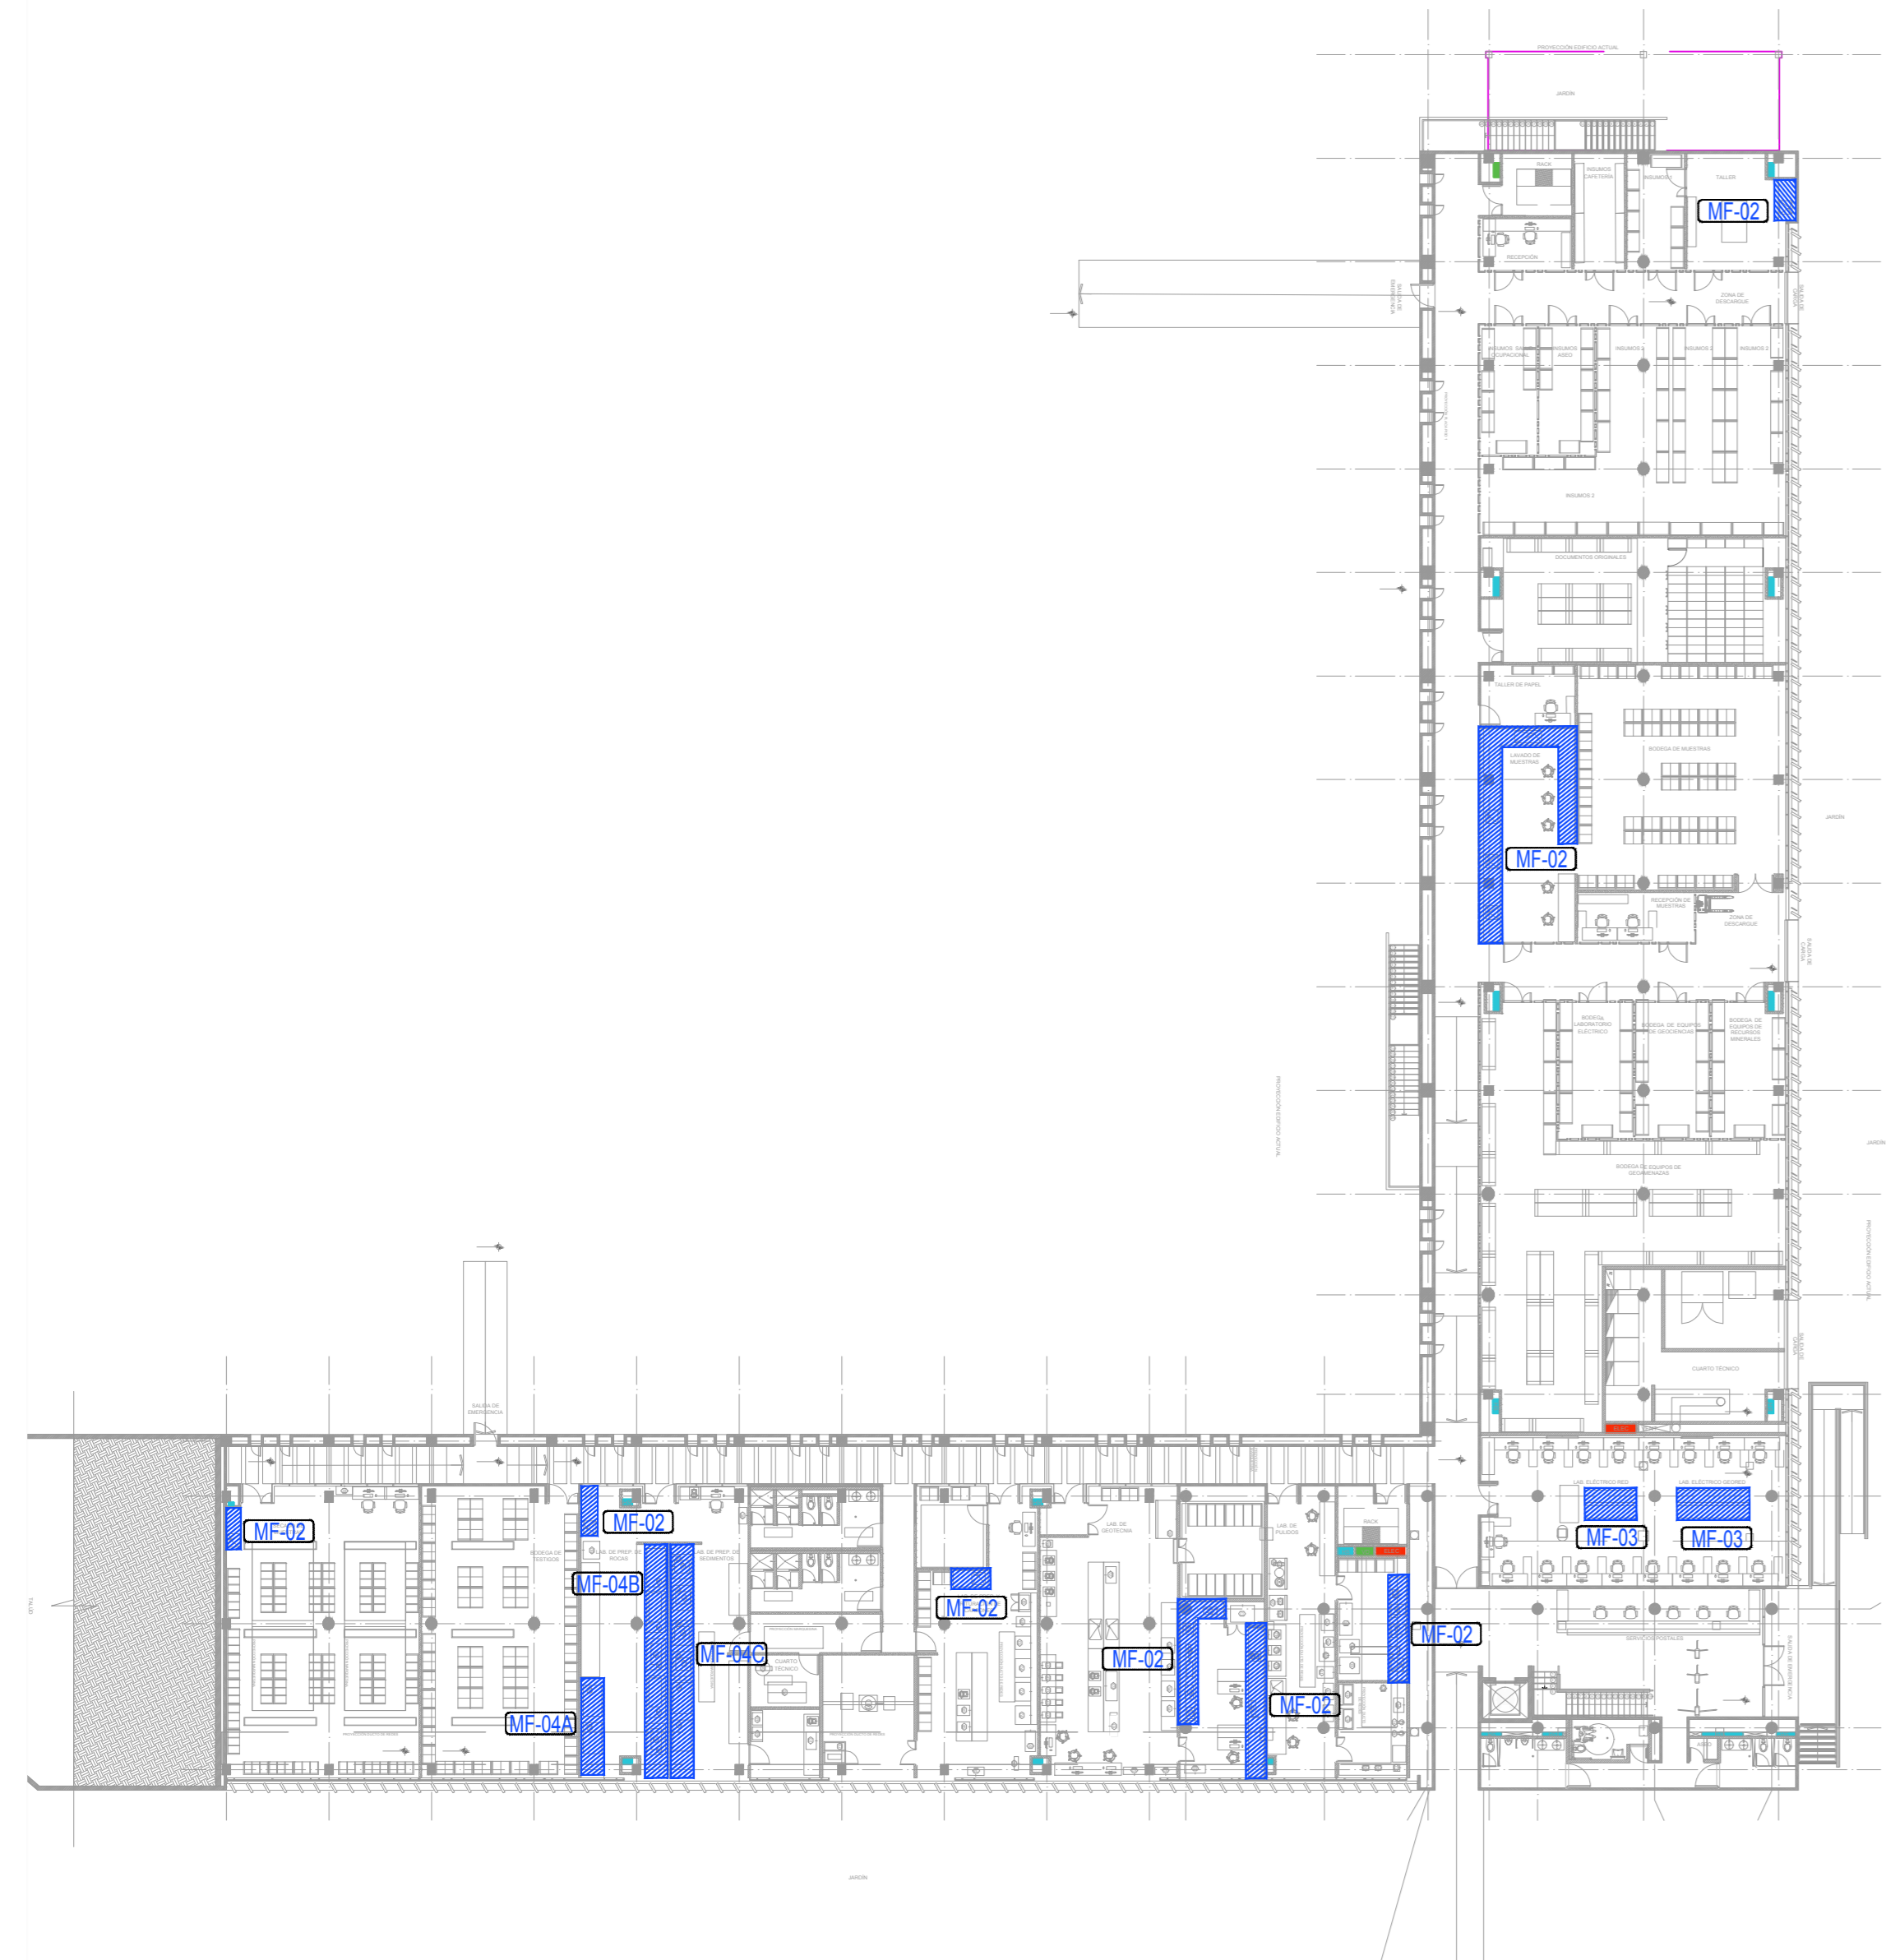

PLANTA BAJA

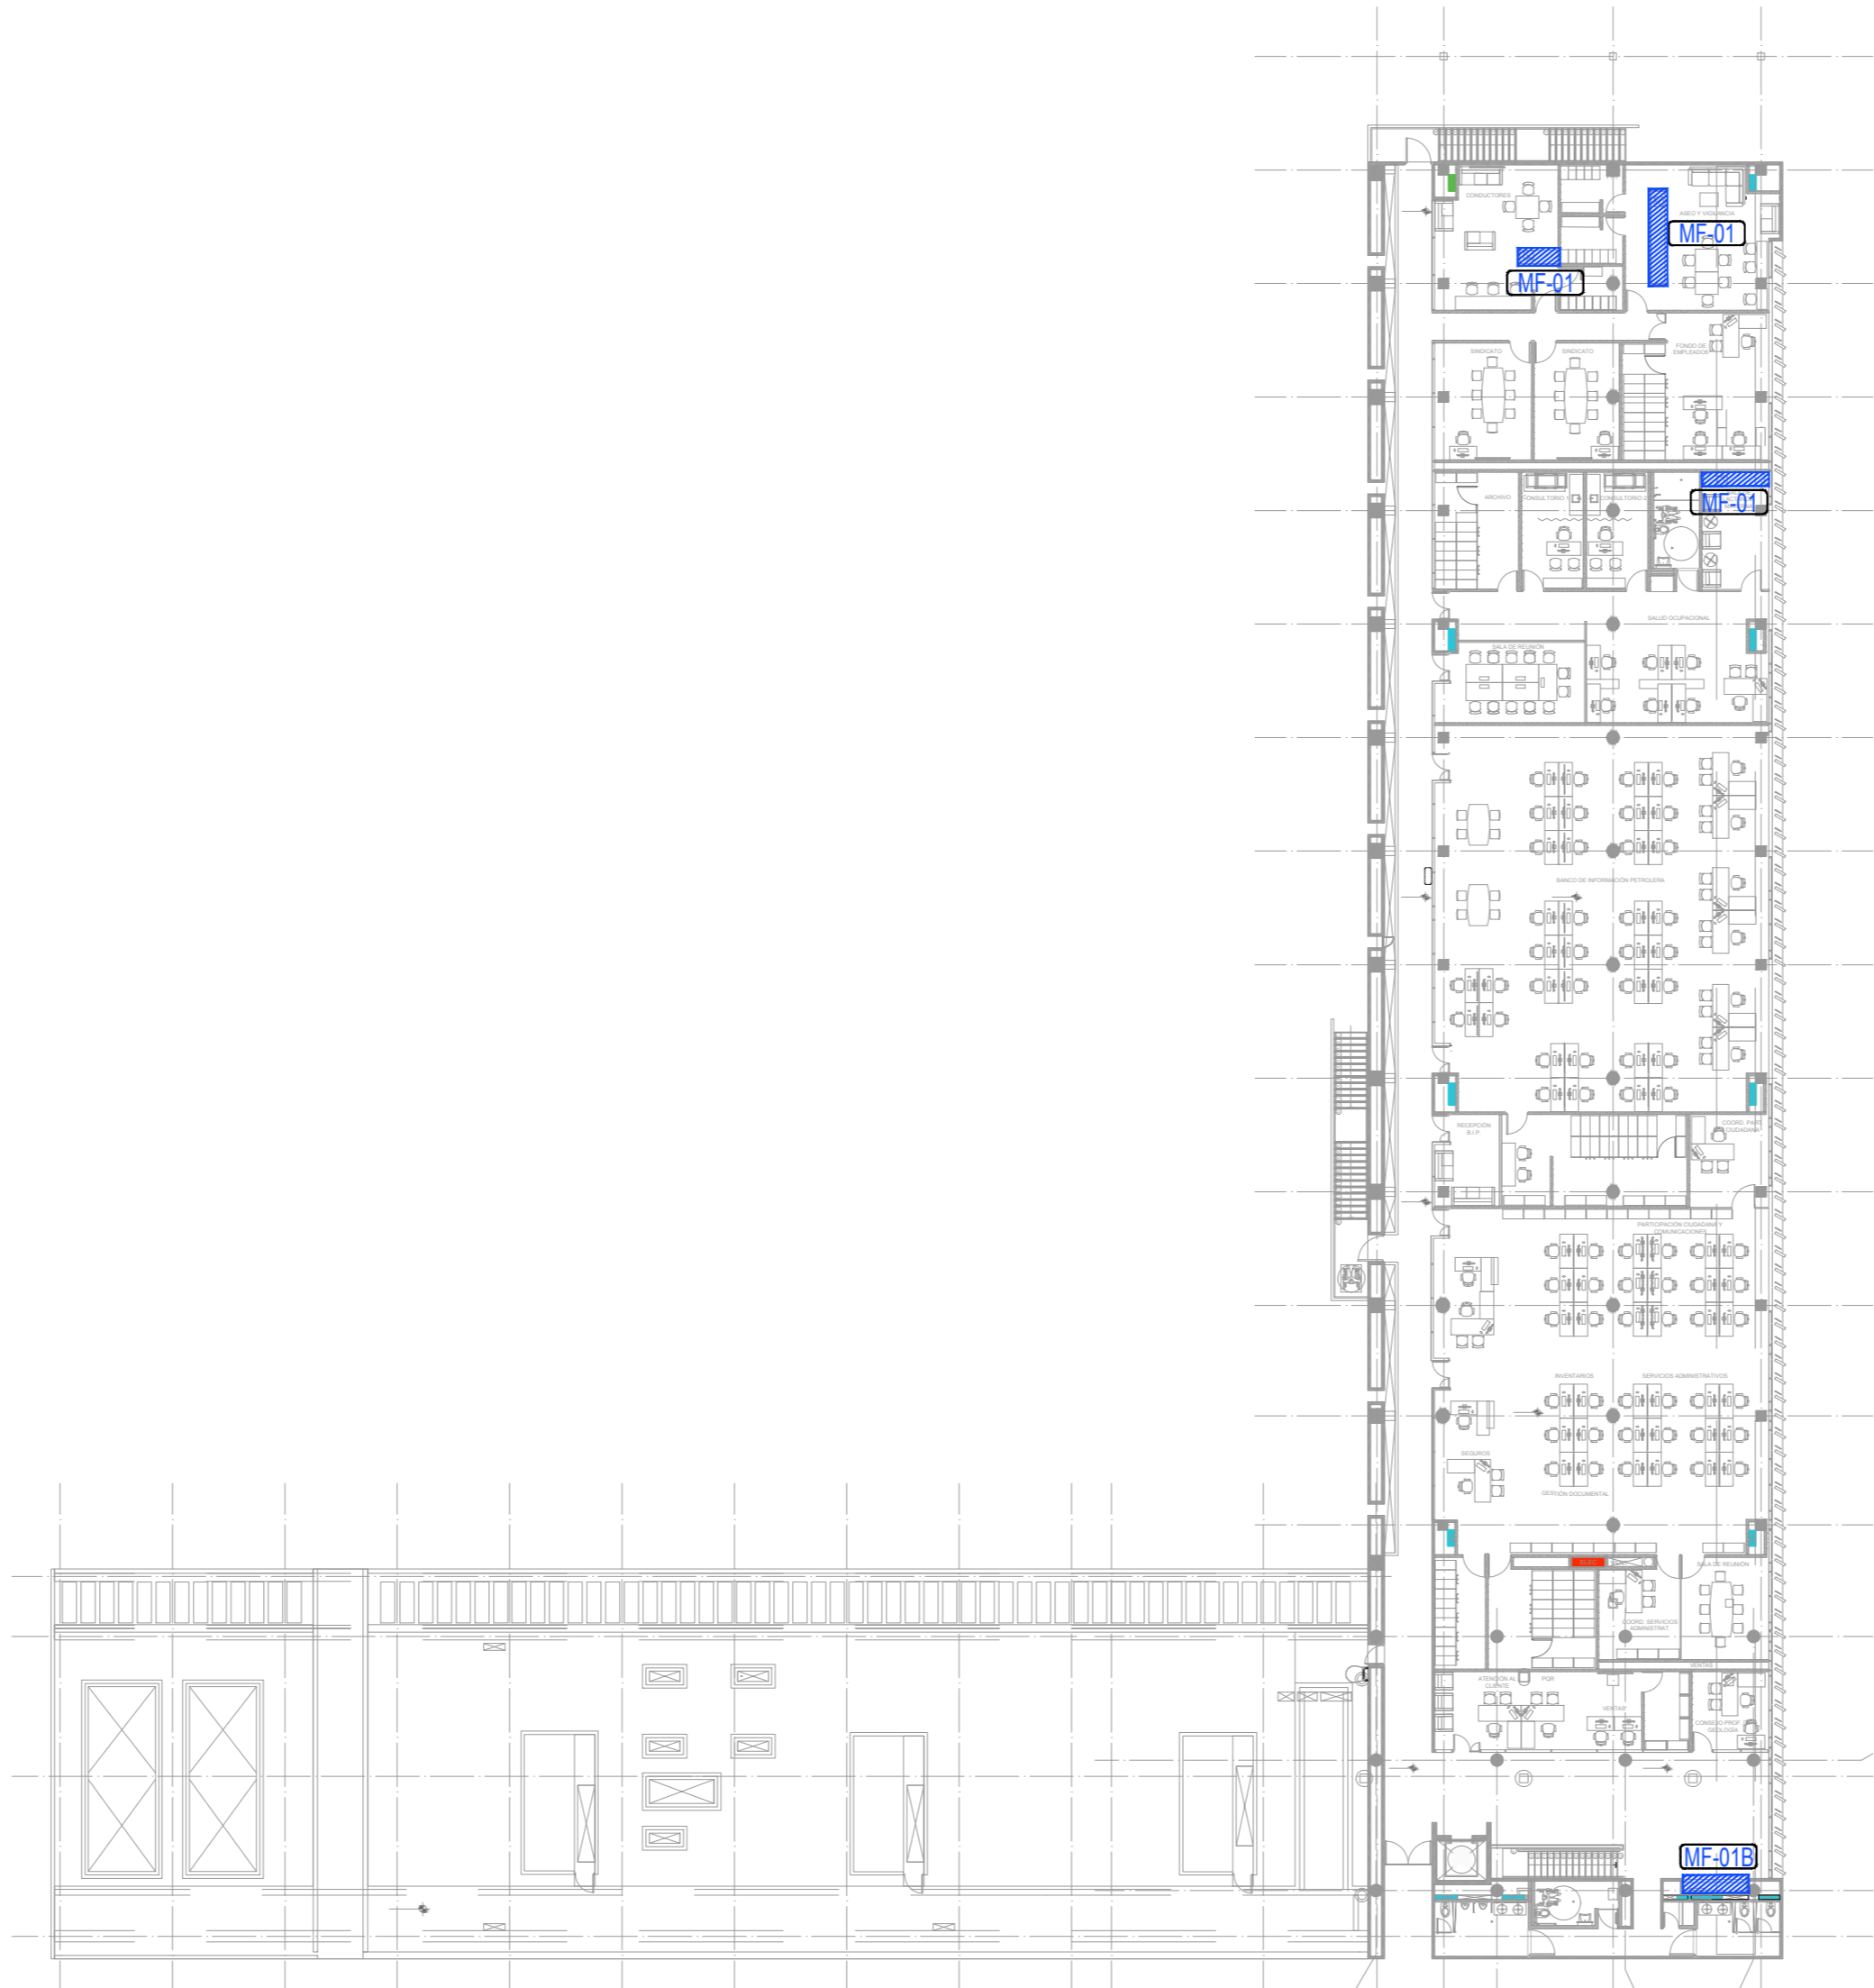

PLANTA PRIMER PISO

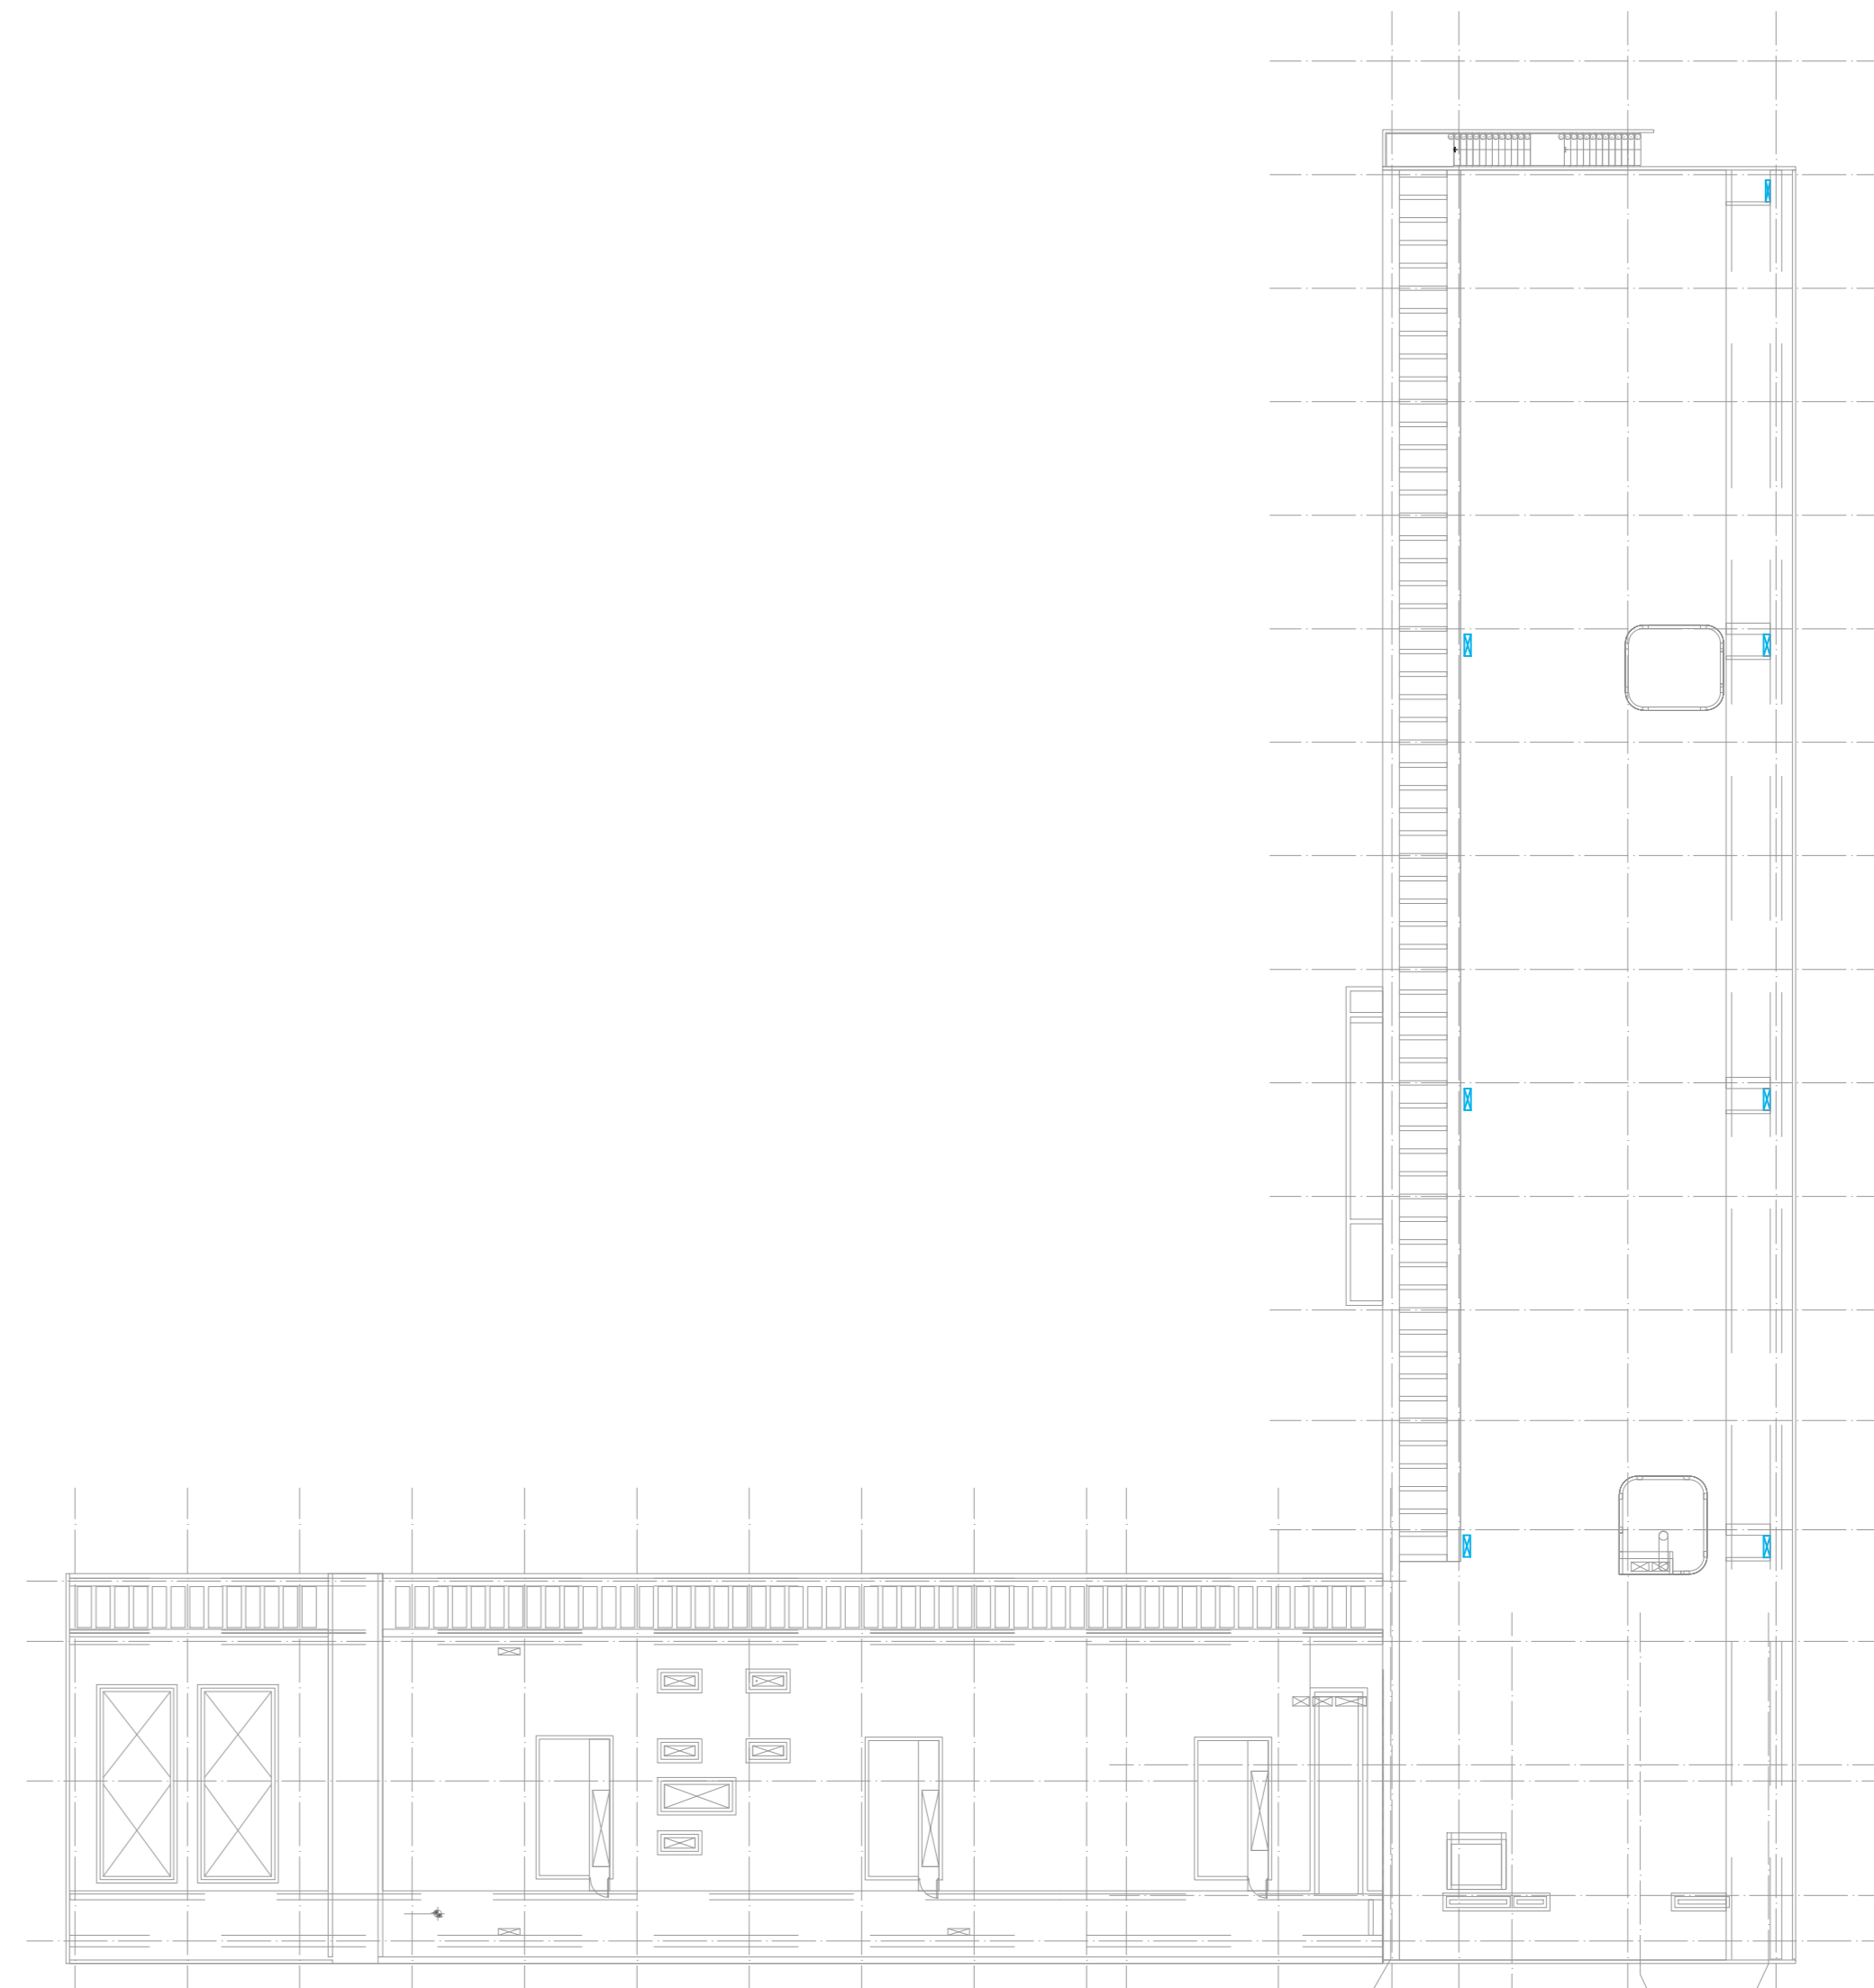

PLANTA DE CUBIERTAS

@@SGC-UN\_B2\_MF.dwg

ARCHIVO DIGITAL