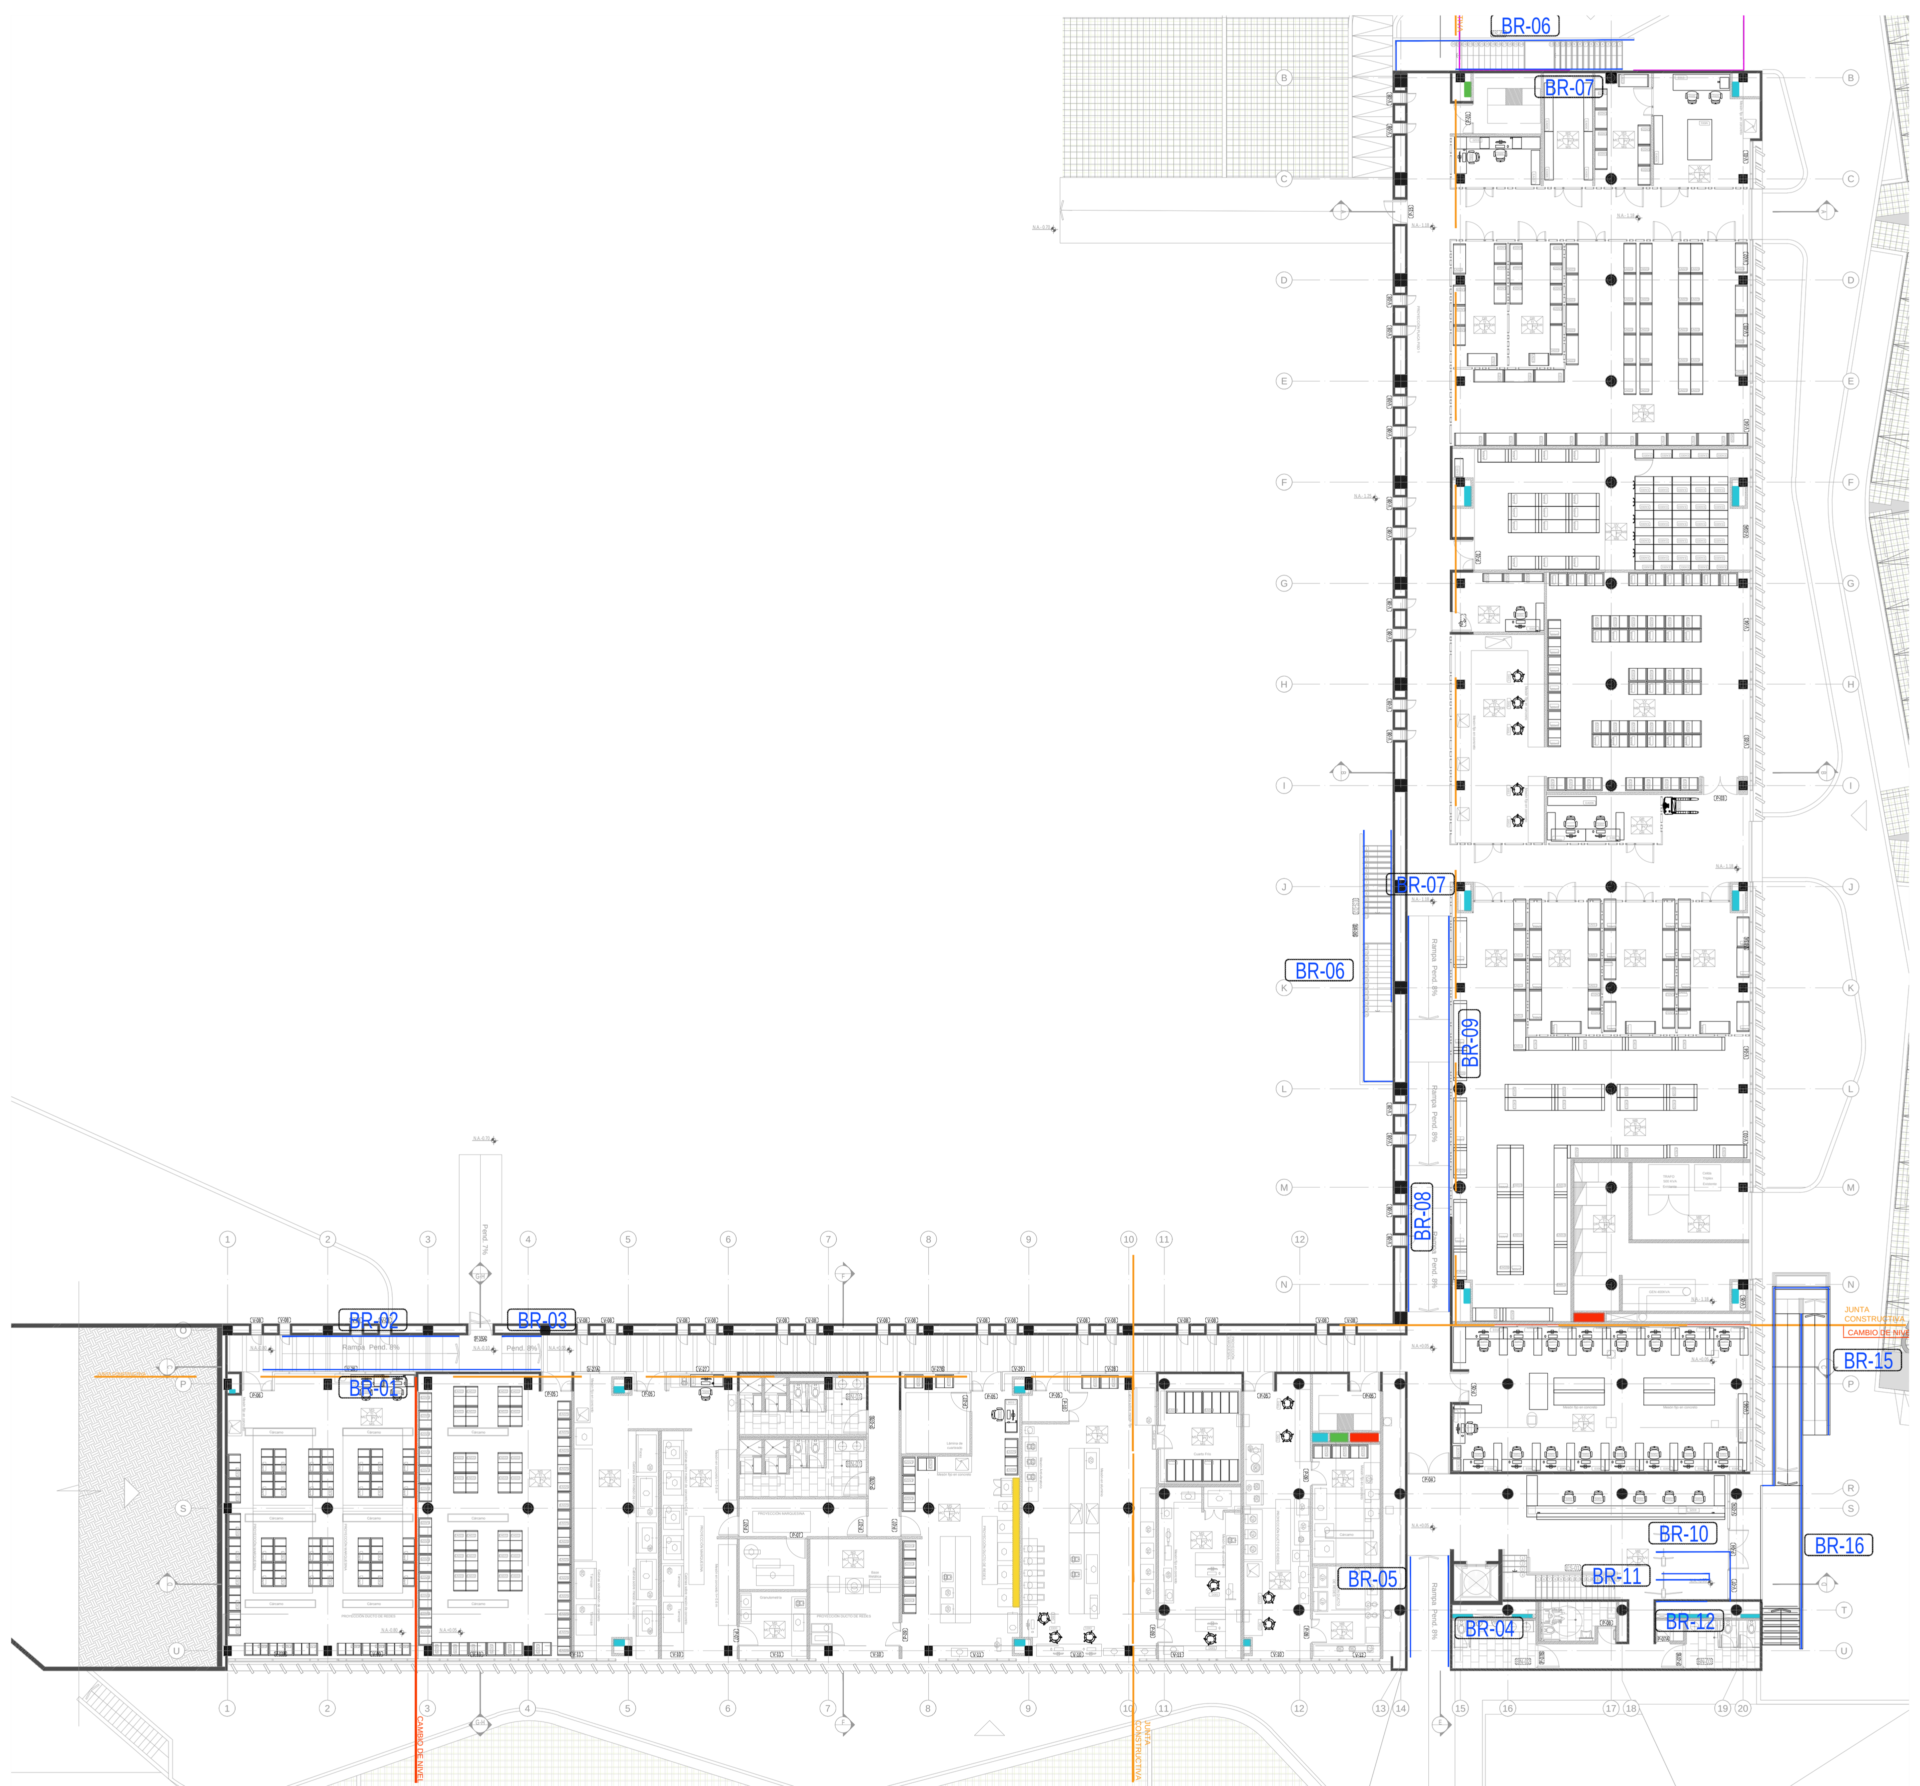

PLANTA PISO 1
Esc 1/250

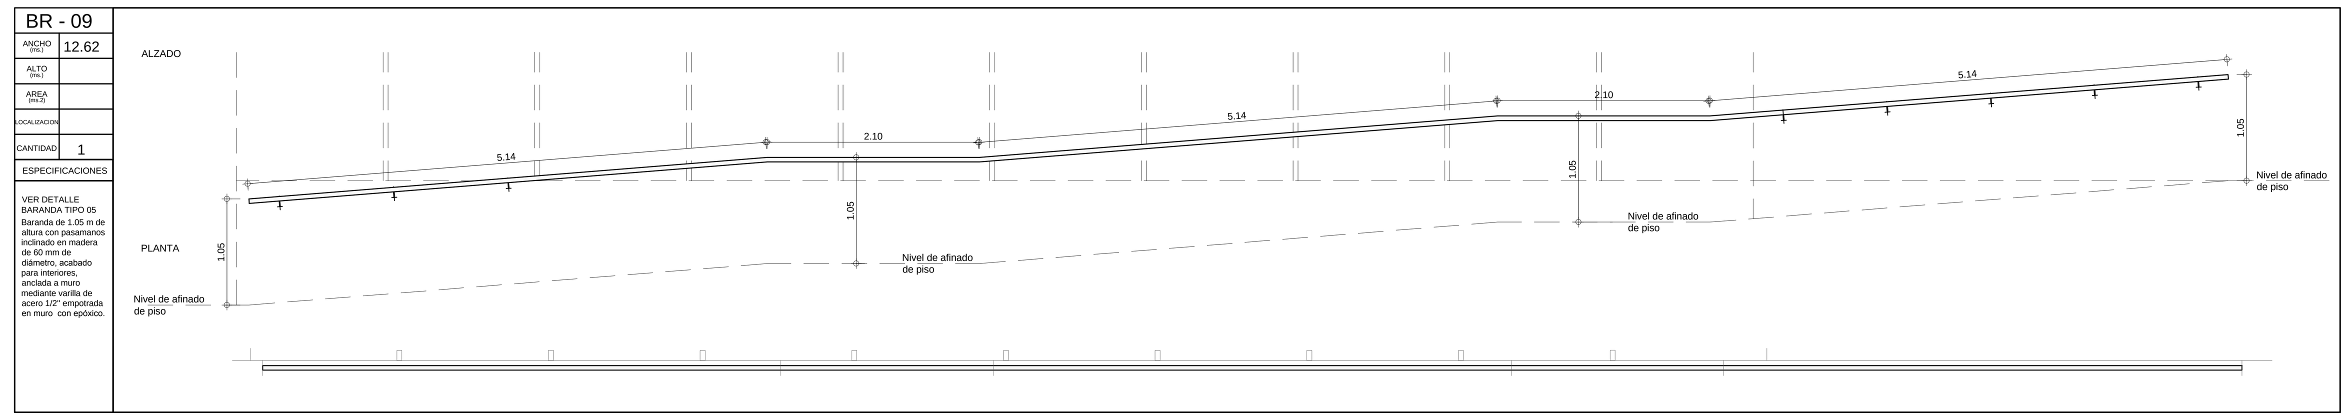

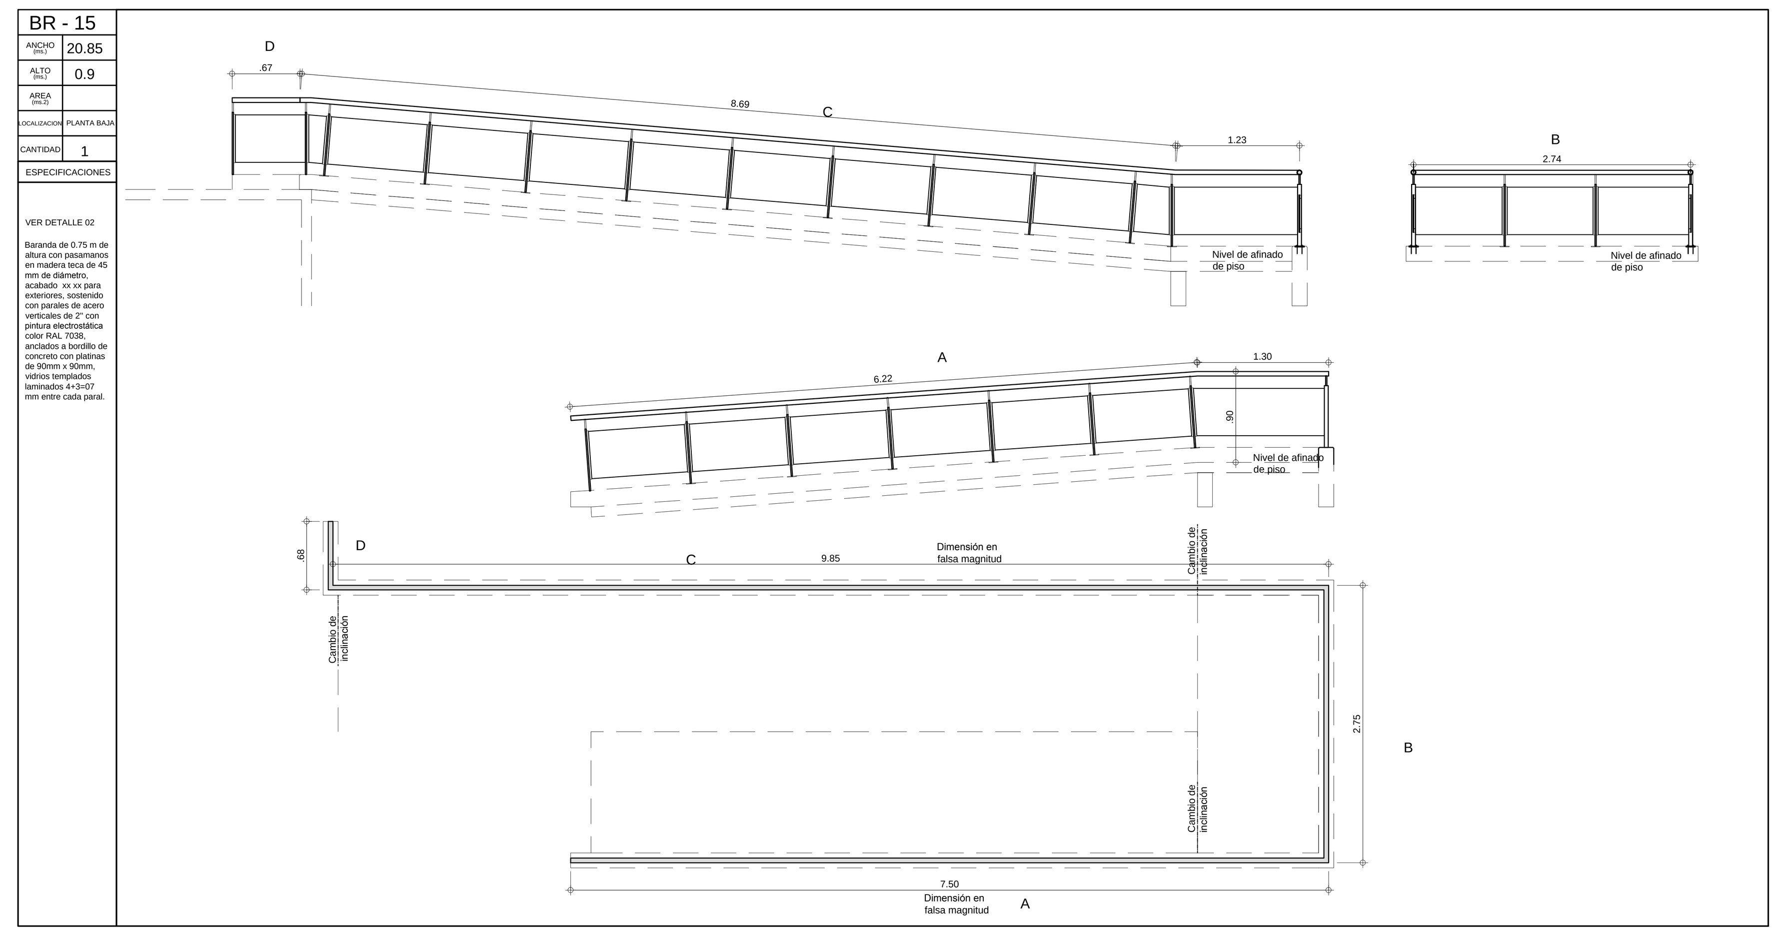

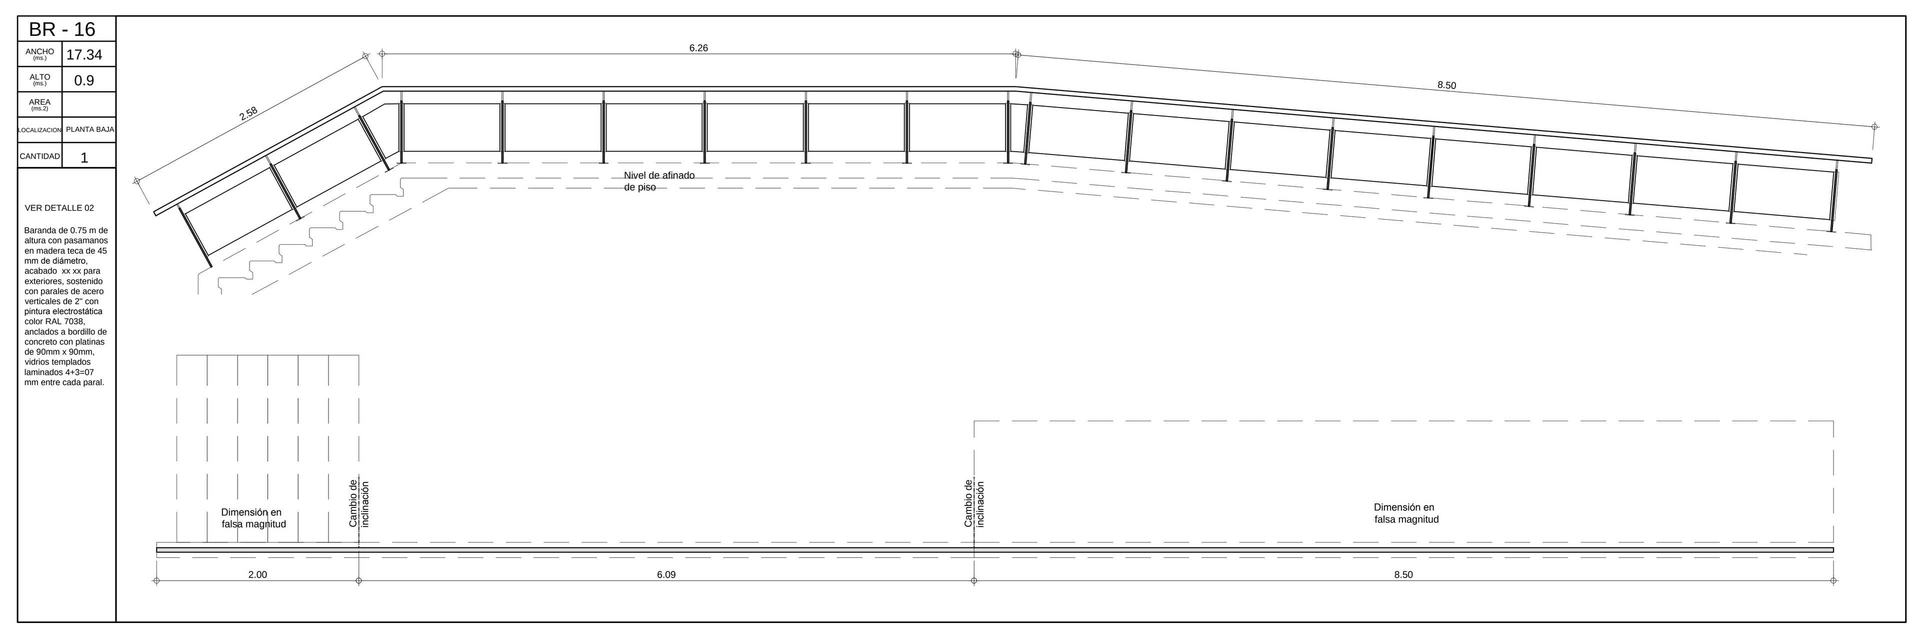

SERVICIO GEOLÓGICO COLOMBIANO

UNIVERSIDAD NACIONAL DE COLOMBIA

CONVENIO INTERADMINISTRATIVO No. 12 DE 2015 ENTRE LA UNIVERSIDAD NACIONAL DE COLOMBIA Y EL SERVICIO GEOLÓGICO COLOMBIANO

CENTRO DE EXCELENCIA EN GEOCIENCIAS

DR. OSCAR PAREDES ZAPATA
DIRECTOR SGC

DR. IGNACIO MANTILLA PRADA
RECTOR UNIVERSIDAD NACIONAL

IVÁN SARMIENTO GÁLVIS
SECRETARIO GENERAL SGC

ALBERTO OCHOA
DIRECTOR GEOCIENCIAS BÁSICAS

GLORIA PRIETO
DIRECTOR RECURSOS MINERALES

MARTA CALVACHE
DIRECTOR GEOAMENAZAS

FERNANDO MOSOS
DIRECTOR ASUNTOS NUCLEARES

HÉCTOR ENCISO
DIRECTOR LABORATORIOS

MARGARITA BRAVO
DIRECTOR GESTIÓN DE LA INFORMACIÓN

ANTONIO STORINO
ASESOR CONVENIO SGC

JAIME FRANKY RODRIGUEZ
VICERRECTOR SEDE BOGOTÁ

JAIME AGUIRRE CEBALLOS
DECANO FACULTAD CIENCIAS

GUSTAVO ADOLFO SARMIENTO
DIRECTOR DPTO GEOCIENCIAS

LEONARDO ÁLVAREZ YEPES
DIRECTOR CONVENIO

DISEÑO

LEONARDO ÁLVAREZ YEPES
M.P. Nº 2570047064 CND
ARQUITECTO DISEÑADOR

LUZ AIDA RODRIGUEZ
ARQ. COORDINADOR GENERAL

EDWIN ALEXANDER ALFONSO
ARQ. COORDINADOR TÉCNICO

ARQ. MILTON JAVIER CUBILLOS
ARQ. ANGÉLICA RODRÍGUEZ
ARQ. MIGUEL ÁNGEL SIERRA
ARQ. LAURA TERESA MURILLO
ARQ. JUAN PABLO MORENO
ARQ. LUZ ÁNGELA FINO
ARQ. RAFAEL DAMIÁN QUINTERO
ARQ. JAFET GARNICA
ARQ. JUAN DAVID JÁCOME
ARQ. DIEGO ACUÑA
EQUIPO DE DISEÑO

CONTIENE
PROYECTO ARQUITECTÓNICO

DETALLE BARANDAS
PLANTA BAJA
DETALLES GENERALES

CONVENCIONES

MURO / TECHO / G ESCOBAS / MURO — ML, PE, GV, BG — MURO / MURO / PISO

ACABADOS POR ESPACIO

TIPO DE DIBUJO (F, C, CF)
A A01 CF-??
UBICACION # PLANO

CODIFICACION DE REFERENCIAS

- E-00 ESCALERA, Tipo 00
- BÑ-00 BATERIA SANITARIA, Tipo 00
- P-00 PUERTA, Tipo 00
- PV-00 PUERTA VENTANA, Tipo 00
- PU-00 PUENTE METALICO, Tipo 00
- R-00 RAMPA, Tipo 00
- BR-00 BARANDA, Tipo 00
- V-00 VENTANA, Tipo 00
- MF-00 MUEBLE FIJO, Tipo 00

CODIFICACION DE DETALLES

VERSIONES

@SGC-UN_B2_BR.dwg
ARCHIVO DIGITAL

JUNIO DE 2017
FECHA

1:50
ESCALA

04
PLANO

BLOQUE 2

BR-04
PLANCHA Nº