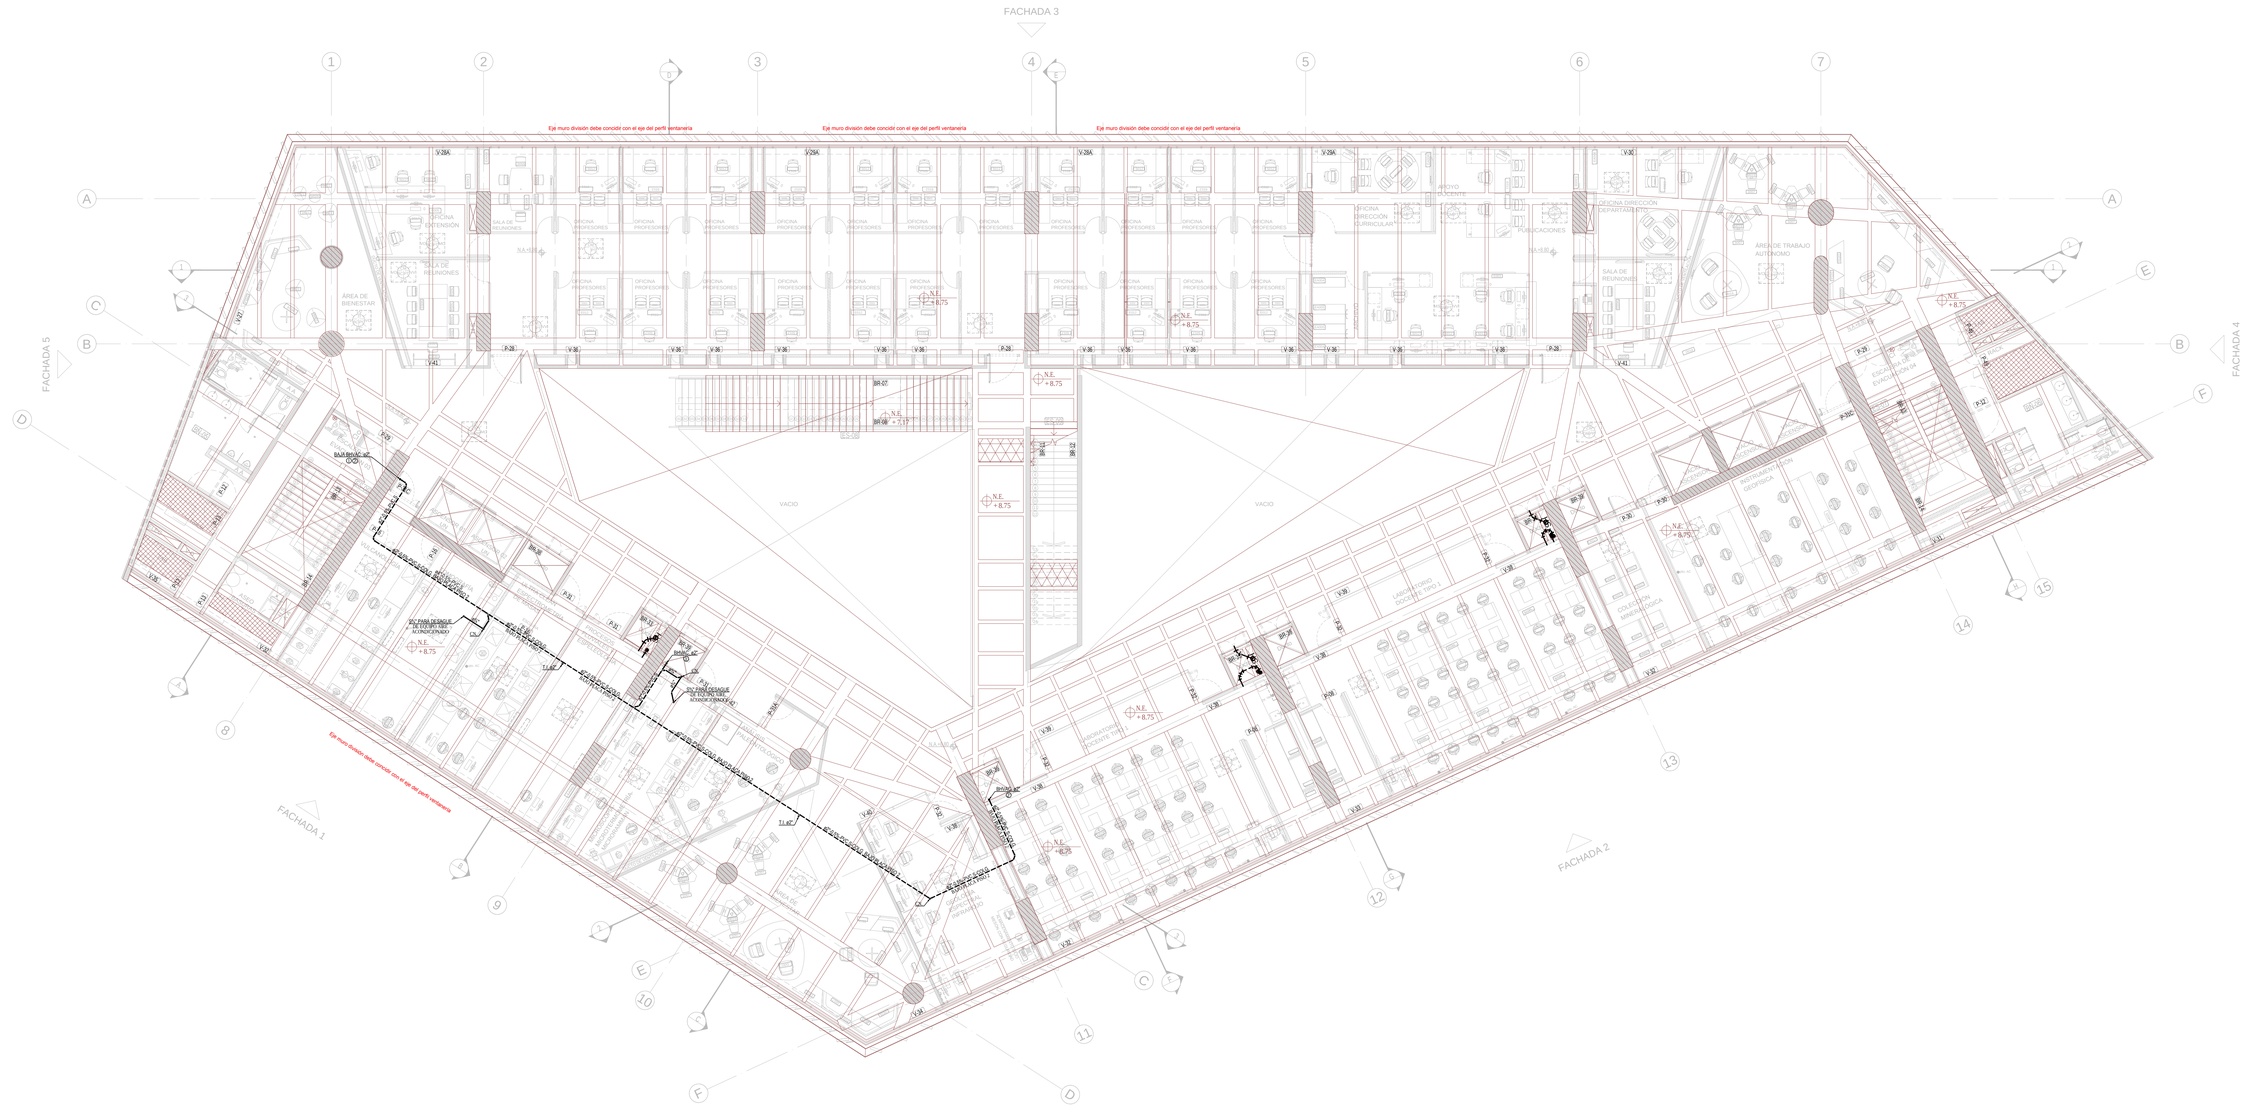
FACHADA 3
FACHADA 5
FACHADA 4
FACHADA 1
FACHADA 2
Eje muro división debe coincidir con el eje del perfil ventanería
VACIO
BAJA BHVAC 40"
BV PASE DESDE ALTO DEL SIFON HASTA MONOCRITANO 4"
BV PASE DESDE ALTO DEL SIFON HASTA MONOCRITANO 4"
BAJA BHVAC 40"
BAJA BHVAC 40"
BAJA BHVAC 40