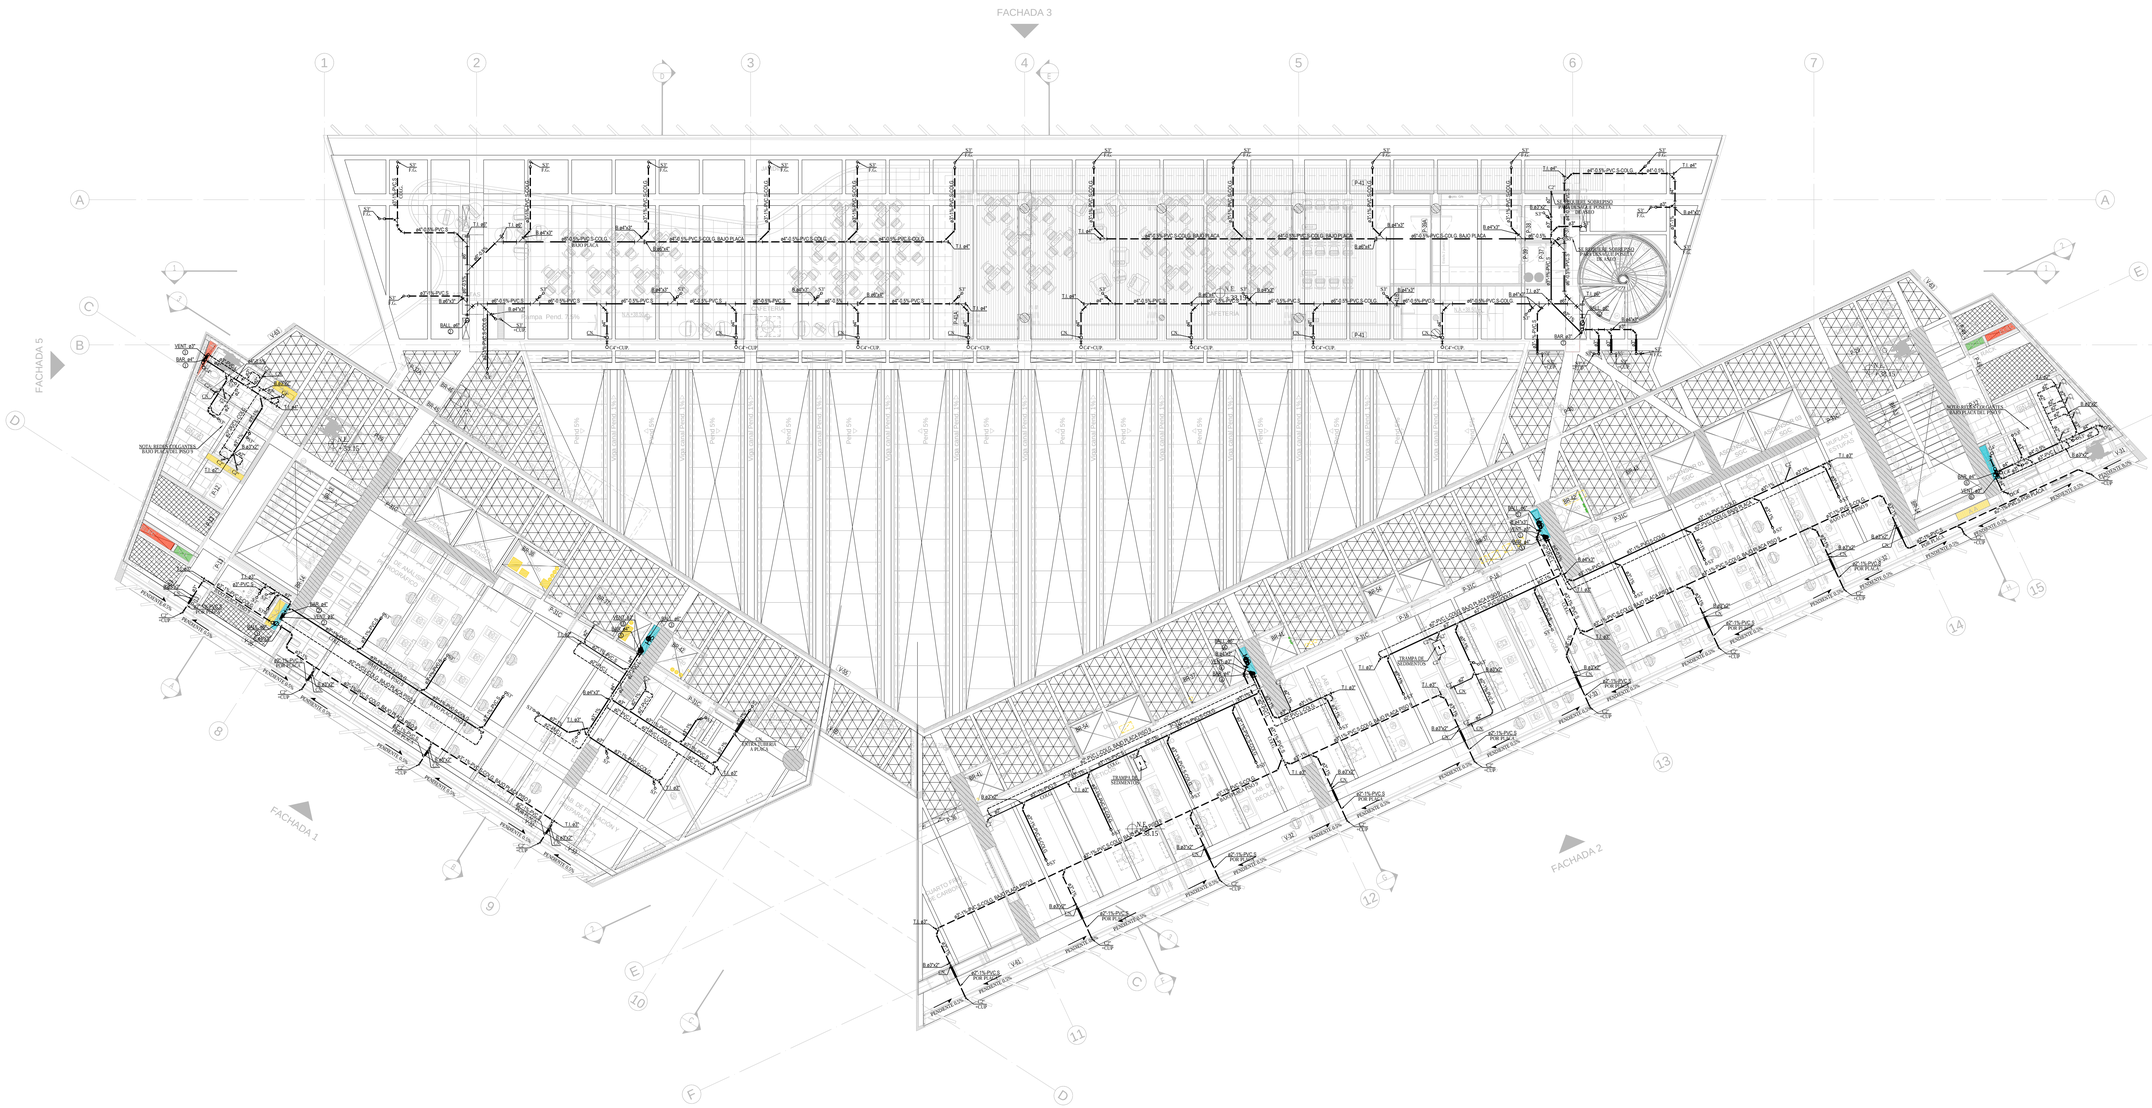
FACHADA 3
FACHADA 5
FACHADA 4
FACHADA 1
FACHADA 2
CAFETERIA
TALLER DE MANTENIMIENTO
BODEGA
ZONA DE ASEO Y CUARTO DE BASURAS
ZONA DE ASEO Y CUARTO DE BASURAS
ZONA DE ASEO Y CUARTO DE BASURAS