


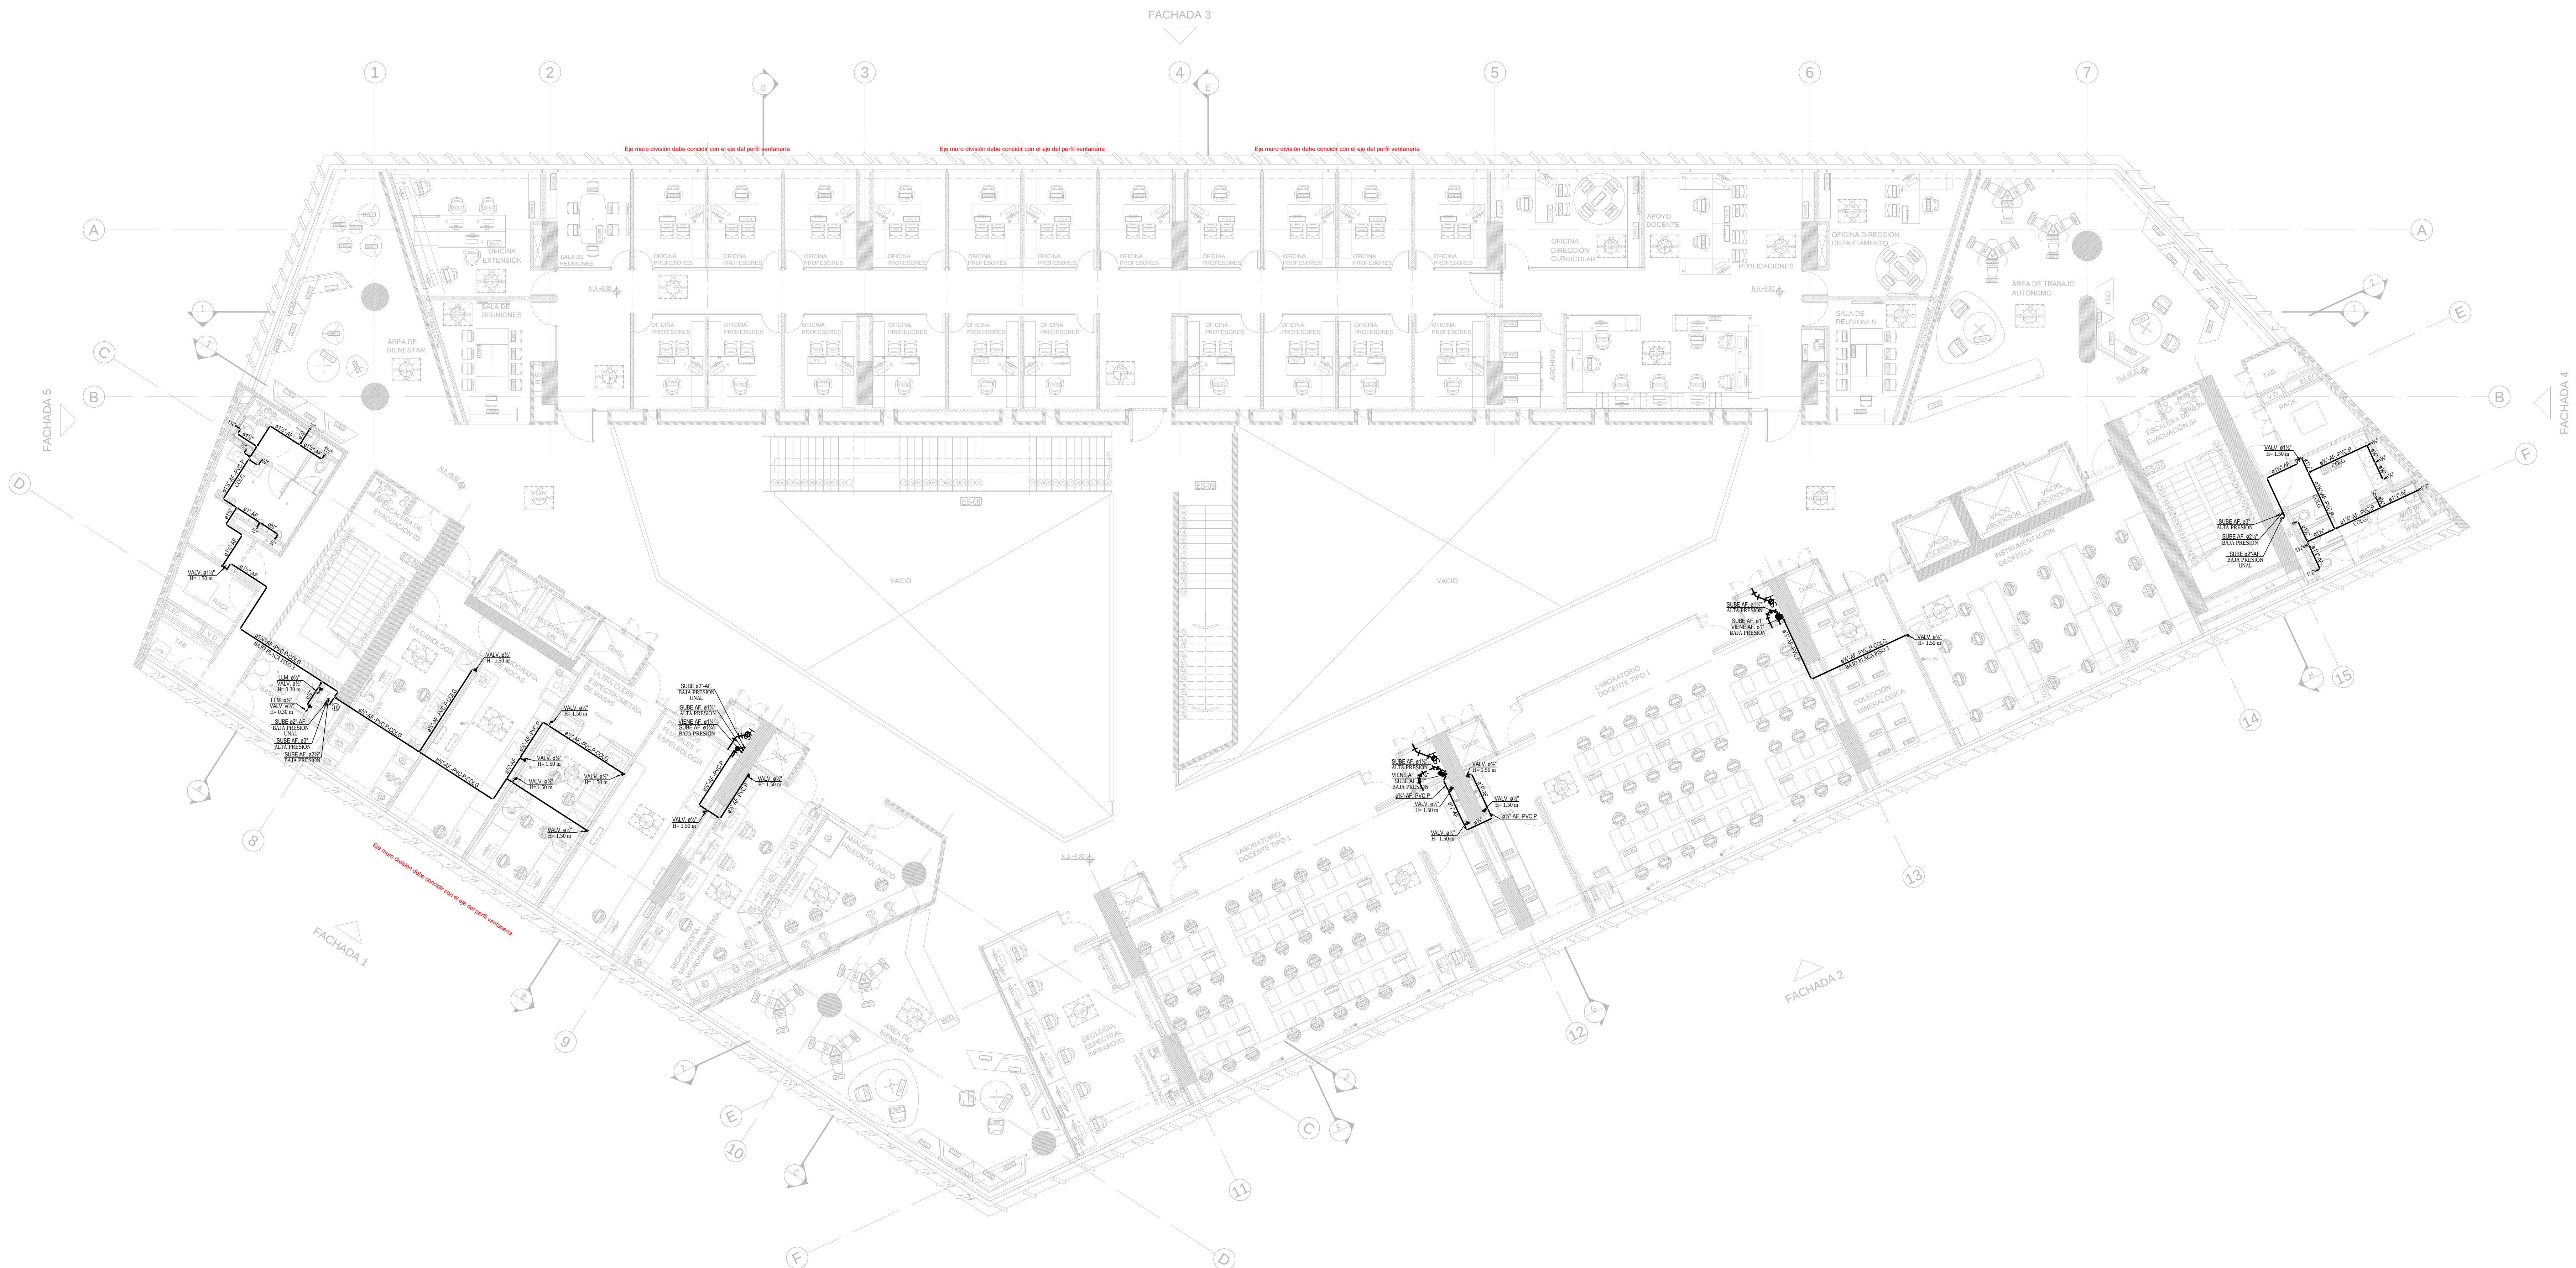

BLOQUE 1 – PLANTA PISO 2
RED DE SUMINISTRO
ESCALA 1 : 100

CONVENCIONES			
	VALVULA		REVENTACION
	CHEQUE		COLUMNA DE AGUA FRIA PRESION
	UNIVERSAL		COLUMNA AGUA FRIA INCENDIO
	AGUA FRIA		COLUMNA DE AGUA FRIA SERVICIOS
	AGUA CALIENTE		AGUA FRIA SERVICIOS
	BAJANTE DE AGUA FRIA GRAVEDAD		AGUAS RESIDUALES
	BAJANTE DE AGUA FRIA PRESION		AGUAS LLUVIAS
	BAJANTE AGUA FRIA INCENDIO		TUBERIA PVC SANITARIA
	BAJANTE DE AGUAS RESIDUALES No.1		TUBERIA PVC LIVIANA
	BAJANTE DE AGUAS LLUVIAS No.1		TUBERIA PVC PRESION
	BAJANTE DE AGUAS DE SIFON No.1		TUBERIA PVC CORRUGADA
	VENTILACION No.1		SIFON FILTRO EN GRAVA
	BAJANTE DE DESAGUES HVAC No.1		TUBERIA PVC ALCANTARILLADO
			TUBERIA EN HIERRO FUNDIDO
			TUBERIA EN HIERRO GALVANIZADO
			CAJA DE INSPECCION
			SIFON DE CUATRO PULGADAS
			Llave Manguera
			Medidor
			GABINETE DE INCENDIO
			CAMBIO DE NIVEL
			CAMBIO DE DIRECCION
			CUPULA CONCENTRICA
	TAPON DE INSPECCION		VALVULA
	TAPON DE INSPECCION		AGUA CALIENTE
	DIAMETRO		AGUAS RESIDUALES
	DIAMETRO		AGUAS LLUVIAS
	DIAMETRO		TUBERIA DE DRENAJE
	DIAMETRO		AGUA FRIA
	DIAMETRO		R.A.C.
	DIAMETRO		PASE EN ESTRUCTURA

NOTA:
ANTES DE INICIAR LA OBRA ES DEBER DEL CONSTRUCTOR LEER LAS ESPECIFICACIONES QUE ACOMPAÑAN ESTE DISEÑO.

NOTA:
ANTES DE INICIAR LA OBRA EL CONSTRUCTOR DEBERA VERIFICAR EN TERRENO LAS COTAS PASANTES, LAS COTAS CLAVES, LOCALIZACION DE POZOS Y VALVULAS EN LAS REDES PUBLICAS SE ADJUNTO Y ALCANTARILLADO. ADENAS, DE DEBEN VERIFICAR LOS CRUCES CON LAS REDES DE ENERGIA Y TELEFONOS.
PARA LA UBICACION DE BOCAS HIDRAULICAS Y SALIDAS SANITARIAS, VERIFICAR CON DETALLES ARQUITECTONICOS.

NOTAS DE PRUEBAS:
PRUEBA DE DESAGUES
A. ANTES DE CUBRIR TODAS LAS ARANAS, ESTAS DEBERAN SER PROBADAS, LLENANDOLAS CON UNA COLUMNA DE AGUA DE 20CM.
B. LAS BAANETES Y COLGANTES DE DESAGUES SE LLENARAN PARALELAMENTE CON SU PROLONGACION Y NO SE DESOCUPARAN HASTA TANTO NO SE HAYA TERMINADO LA MAMPOSTERIA Y PARETES.

PRUEBAS DE SUMINISTRO
LAS TUBERIAS SE MANTENDRAN EN ESTADO DE PRUEBA PERMANENTE HASTA EL MONTEAJE DE APARATOS.

PRUEBAS DE FLUJO
ANTES DE MONTEAJE APARATOS SE DEBERAN EFECTUAR PRUEBAS DE FLUJO DE AGUA TANTO EN SUMINISTRO COMO EN DESAGUES.

ANTES DE COLOCAR CUALQUIER PASE EN LA ESTRUCTURA, SEA ESTE HORIZONTAL O VERTICAL, DEBERA SER COORDINADO Y AUTORIZADO POR EL INGENIERO CALCULISTA.

NOTA:
1. SE INSTALARAN PASES EN LAS VIGAS, SEGUN SE INDICA EN EL PLANO. LOS PASES DEBEN TENER N.B. DEL INGENIERO CALCULISTA.
2. TODAS LAS BOCAS SANITARIAS DEBEN ESTAR TAPONADAS DURANTE LA OBRA DE CONSTRUCCION Y DURANTE LA PRUEBA DE PRESION.
3. LA CONEXION DE LA REVENTACION DE LA LINEA SANITARIA A LA RED VERTICAL DE RE-INCER CON CAMBIO DE NIVEL DE 10CM DE ALTURA, EL DIFERENCIAL HORIZONTAL DEBE GARANTIZAR QUE SEA LOCALIZADO SOBRE LAS REDES DE SUMINISTRO.
4. TODAS LAS REDES DE SUMINISTRO SE INSTALARAN CON UNA PENDIENTE MINIMA DEL 0.5%, A EXCEPCION DE LOS TRAMOS QUE INDIQUEN OTRA PENDIENTE.