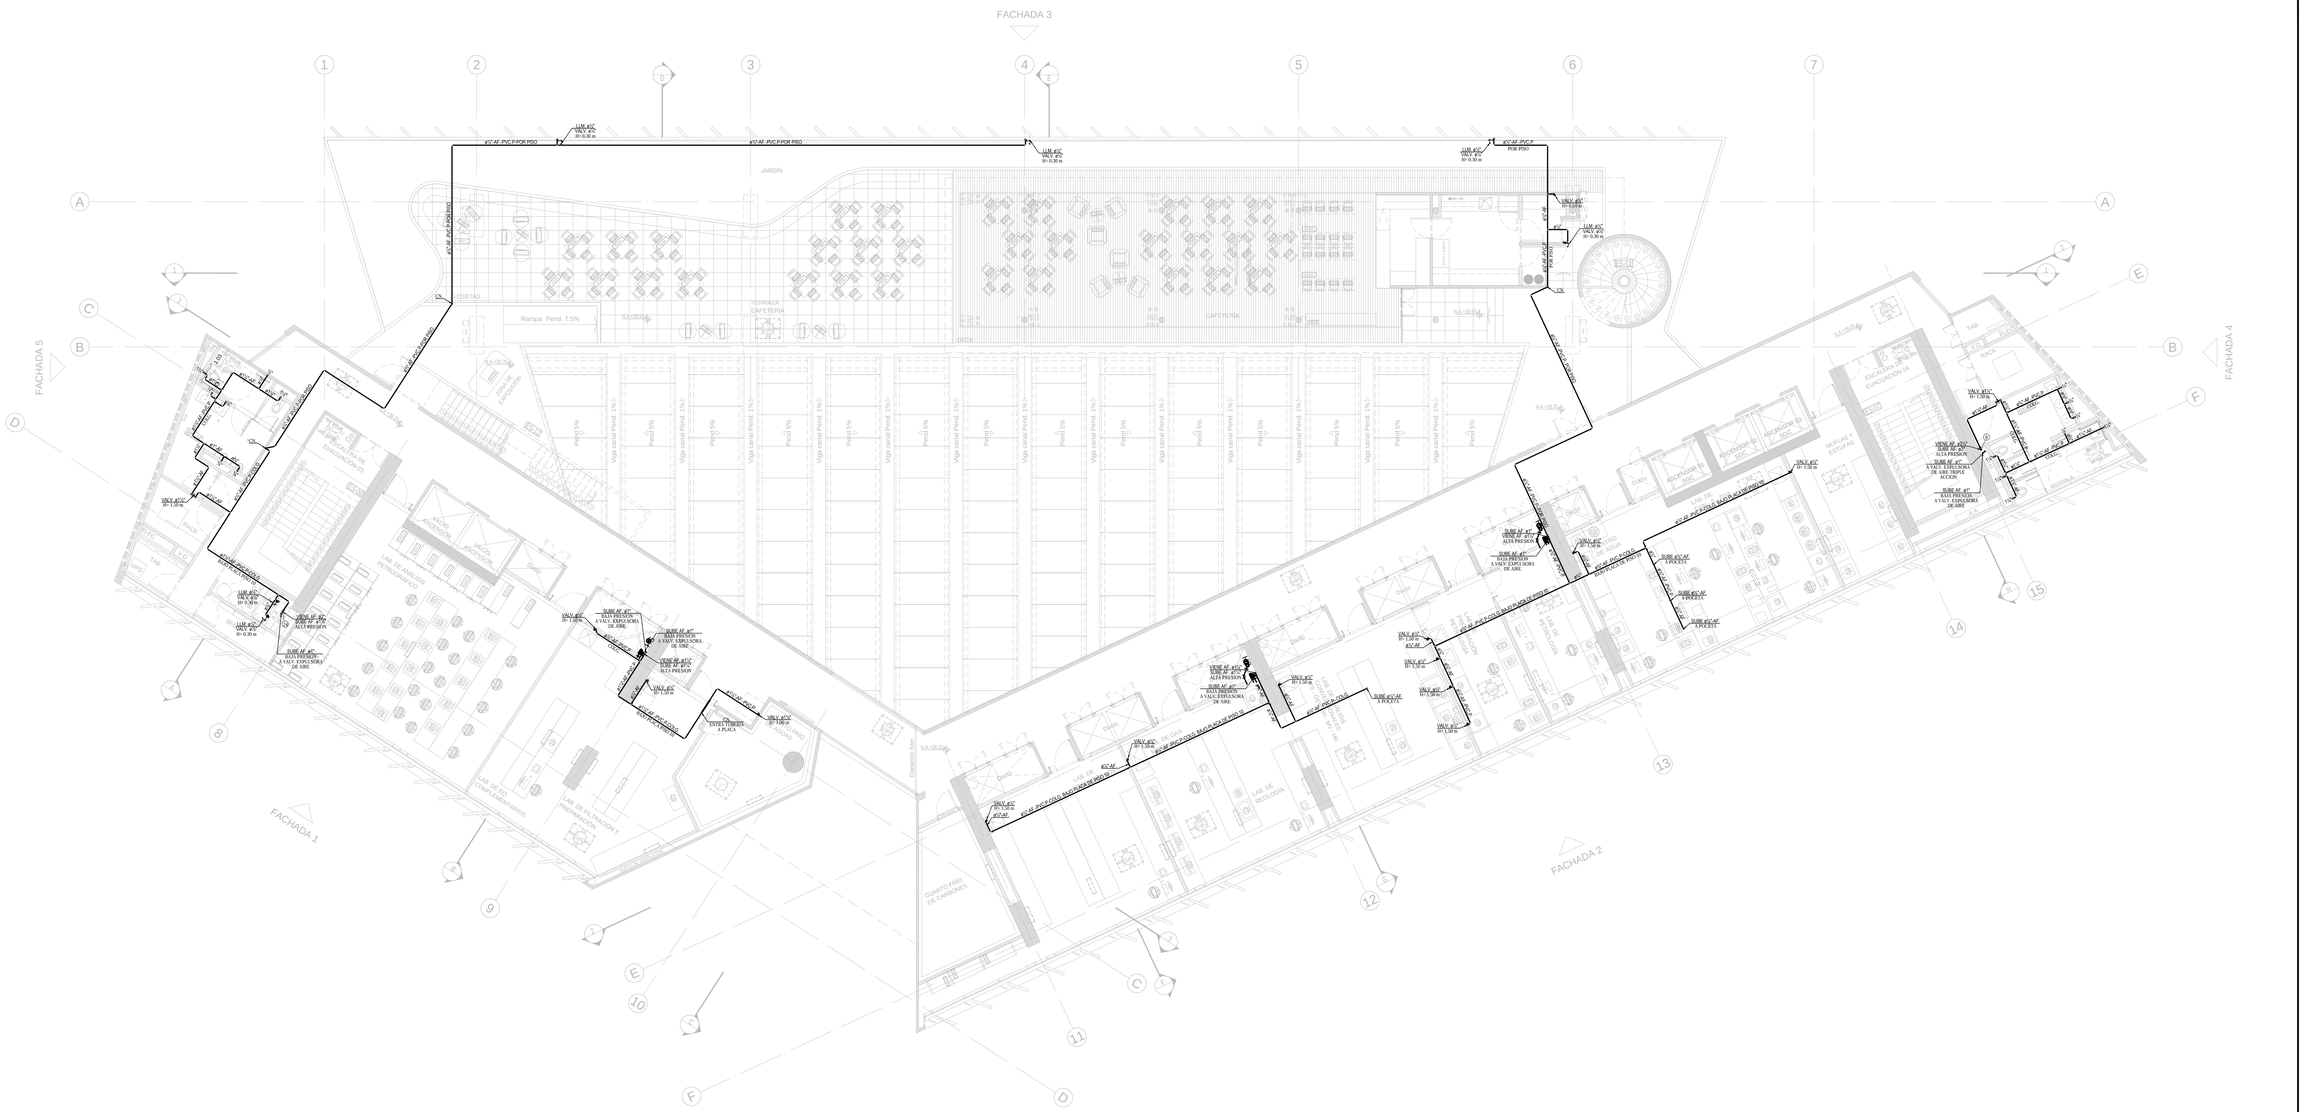
FACHADA 3
FACHADA 5
FACHADA 4
FACHADA 1
FACHADA 2
JARDÍN
TERRAZA CAFETERIA
CAFETERIA
DECK
Rampa. Pend. 7.5%
LOSETAS
ESCALA EVACUACIÓN
ESCALA EVACUACIÓN DE SOC
ASCENSOR DE SOC
LAB. DE ANÁLISIS PETROGRÁFICOS
LAB. DE ESTUDIOS COMPLEMENTARIOS
LAB. DE PULVERIZACIÓN Y TRITURACIÓN
LAB. DE RESISTIVIDAD
LAB. DE PETROLOGÍA
LAB. DE RESISTIVIDAD
CUARTO PISO DE CARBONES
Dilatación Sísm.
ENTRETUBERÍA A PLACA
ENTRETUBERÍA A PISO
