




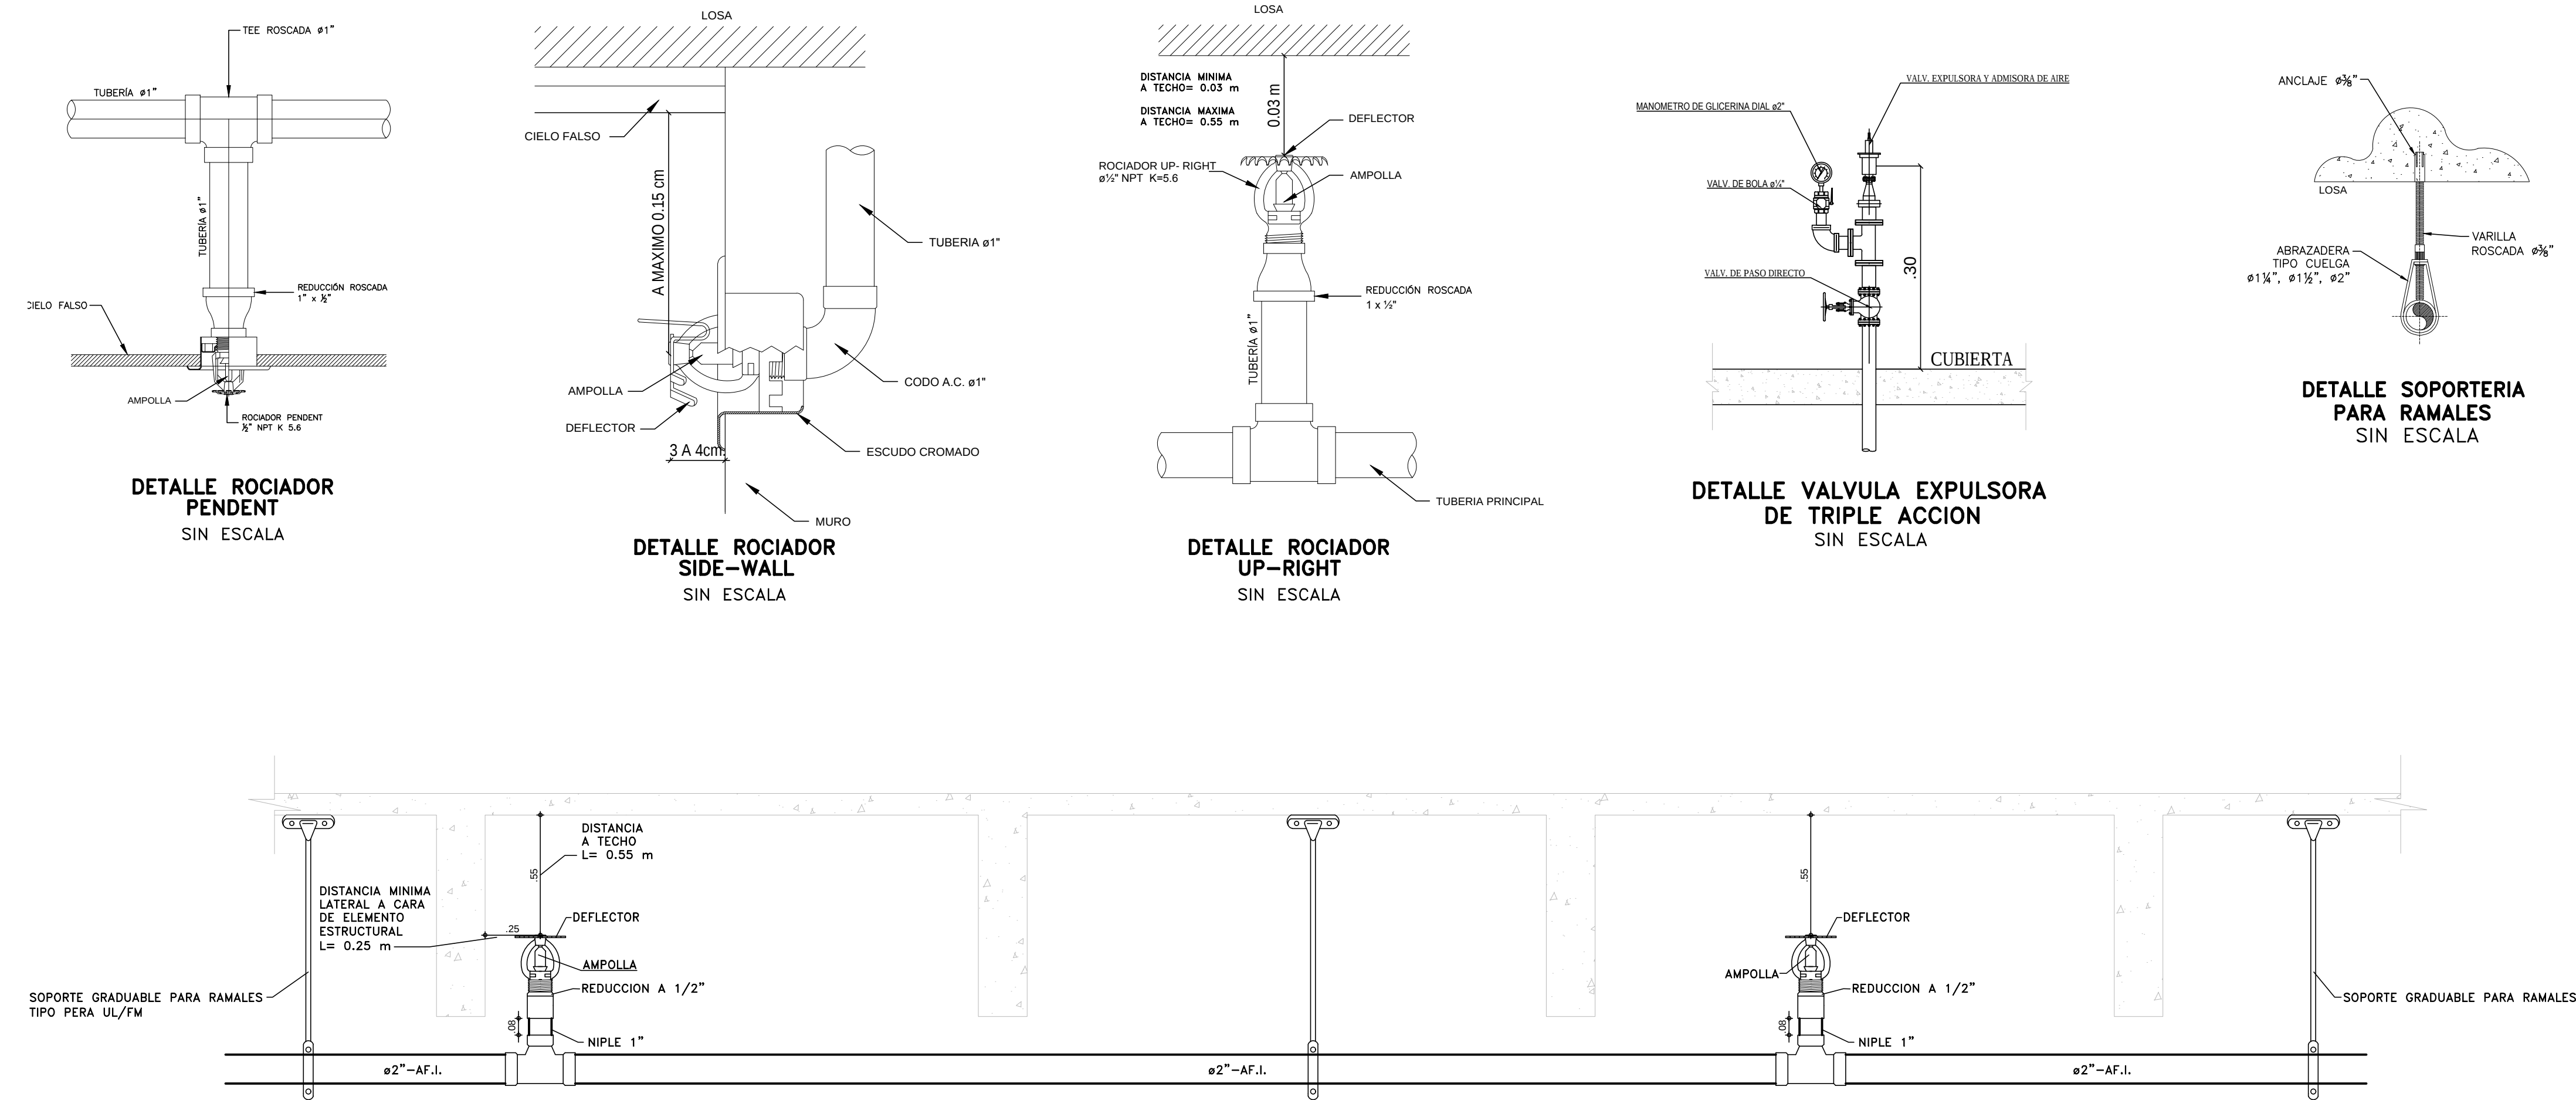


DETALLE INSTALACION ROCIADOR TIPO UP-RIGHT DE PISO 2 A PISO 11
SIN ESCALA

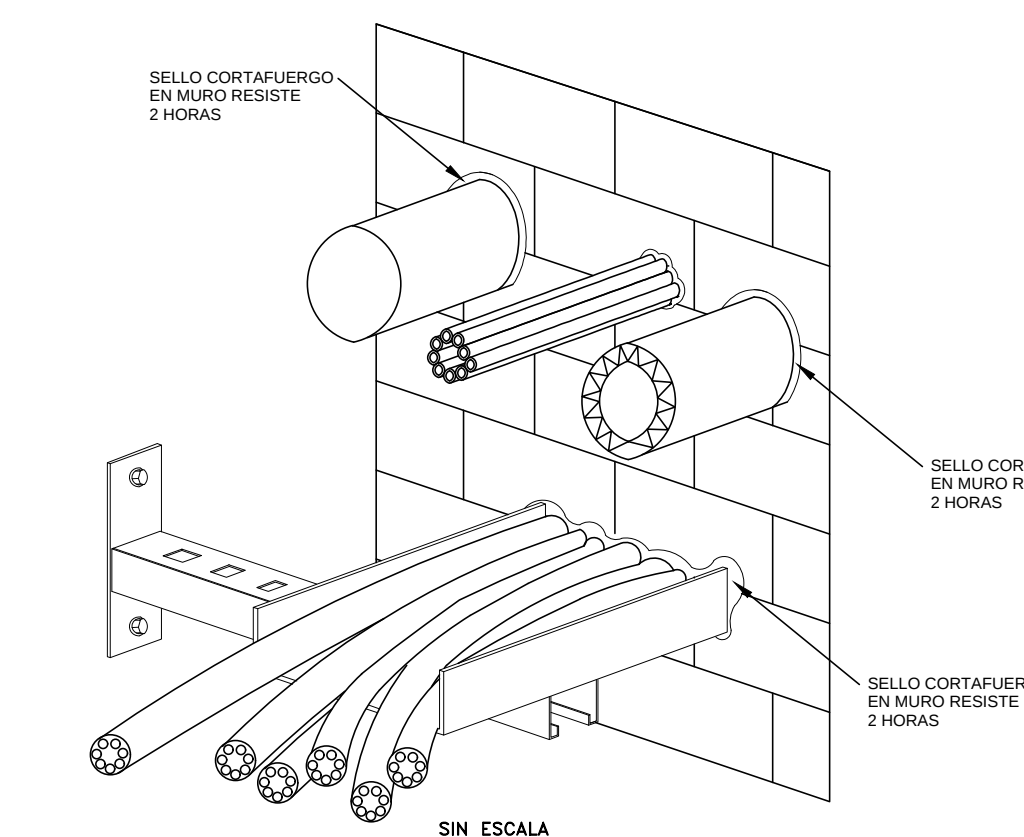


DETALLE CORTAFUEGO EN
PASANTES HORIZONTALES
SIN ESCALA

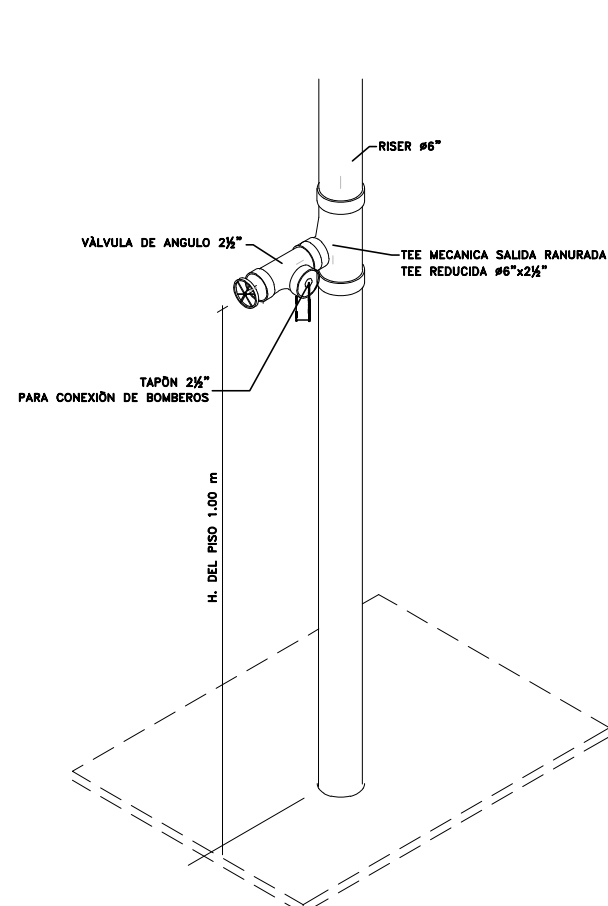


DETALLE SISTEMA CONEXION DE
MANGUERA CLASE 1 Ø2½"
SIN ESCALA

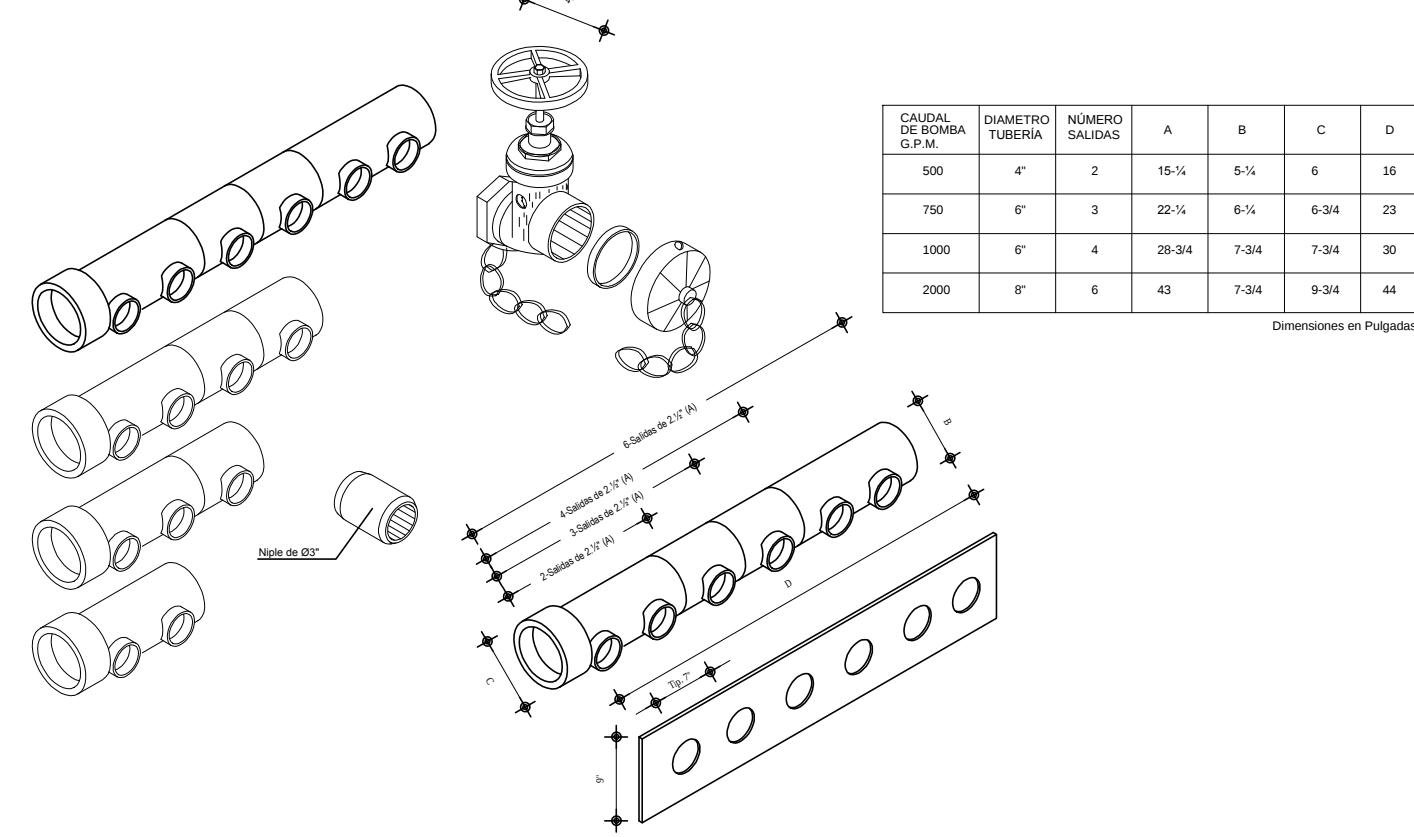


DETALLE CABEZAL DE PRUEBA
SIN ESCALA

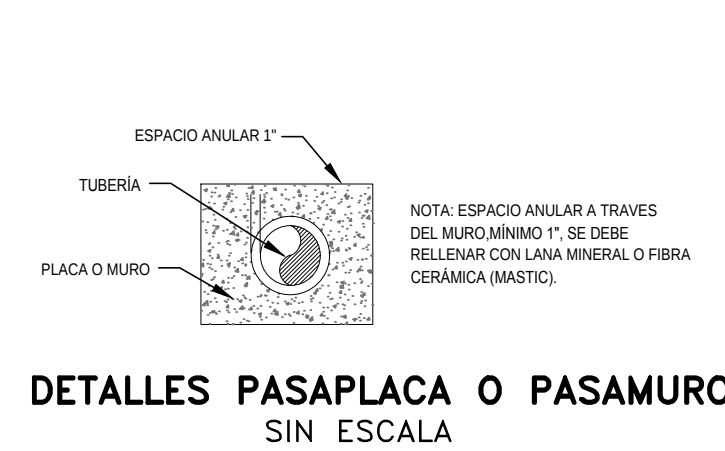


DETALLES PASAPLACA O PASAMURO
SIN ESCALA

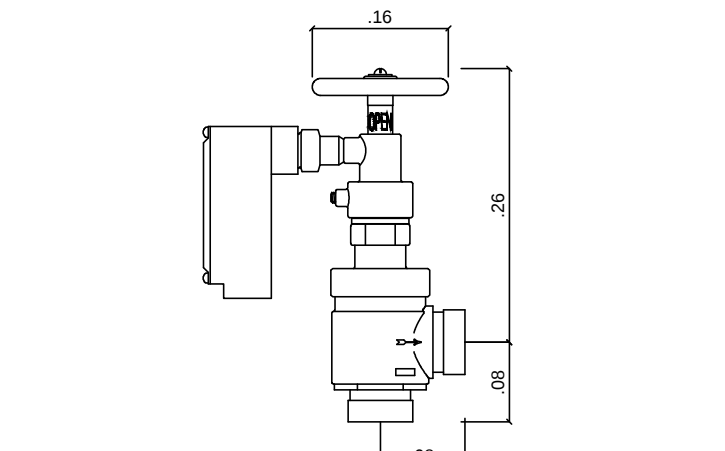


DETALLE VALVULA REDUCTORA DE PRESION.
LISTADA PARA USO COMO VLV. VALVULA
DE CONTROL INDICADORA Y VALVULA
CHEQUE
SIN ESCALA

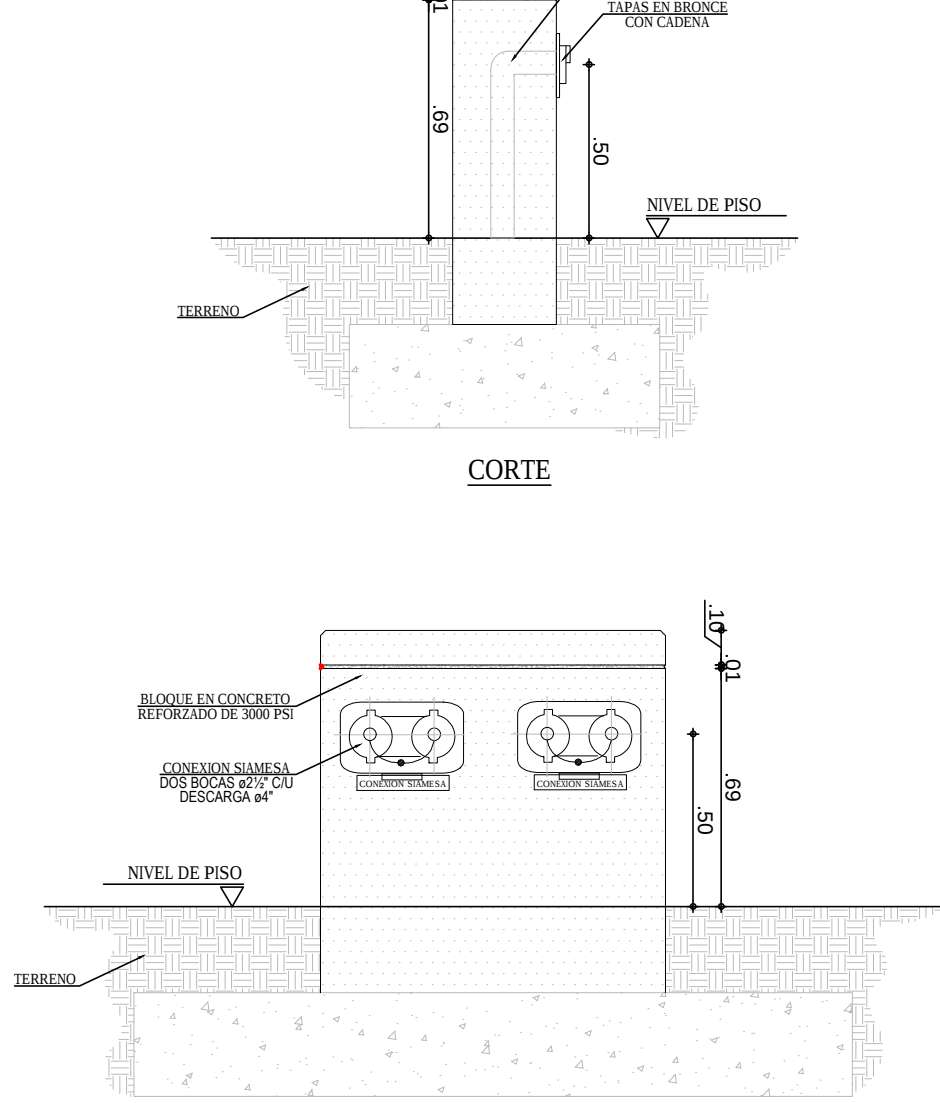


DETALLE SIAMESA
SIN ESCALA

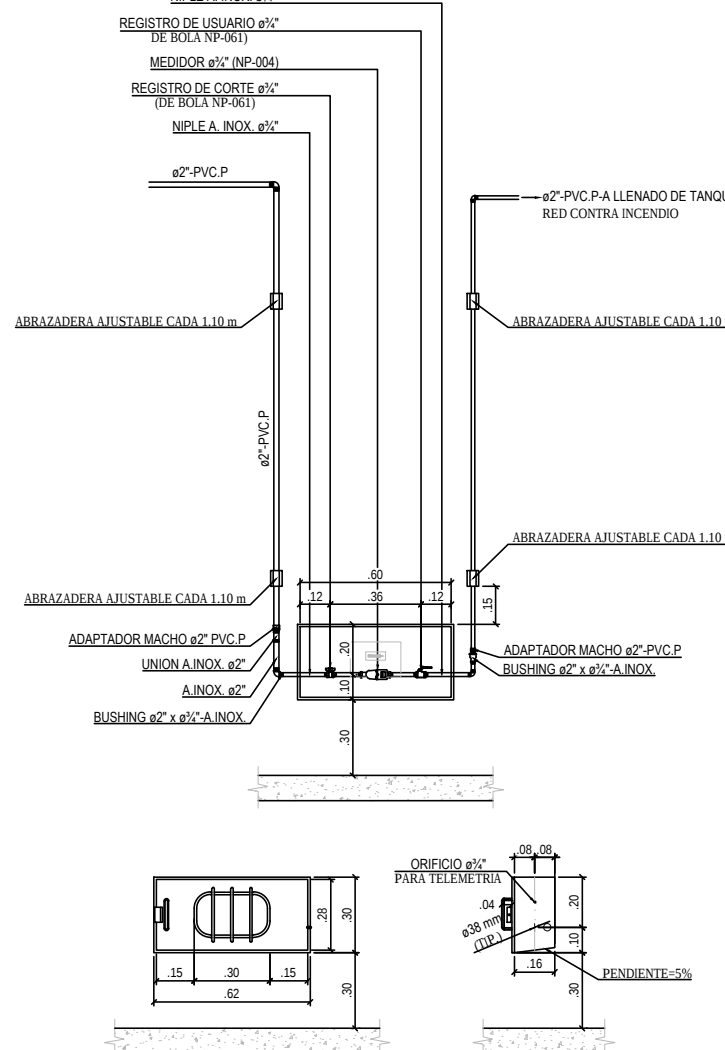


DETALLE CAJILLA 1 MEDIDORES
Ø½" AGUA FRIA POTABLE
SIN ESCALA

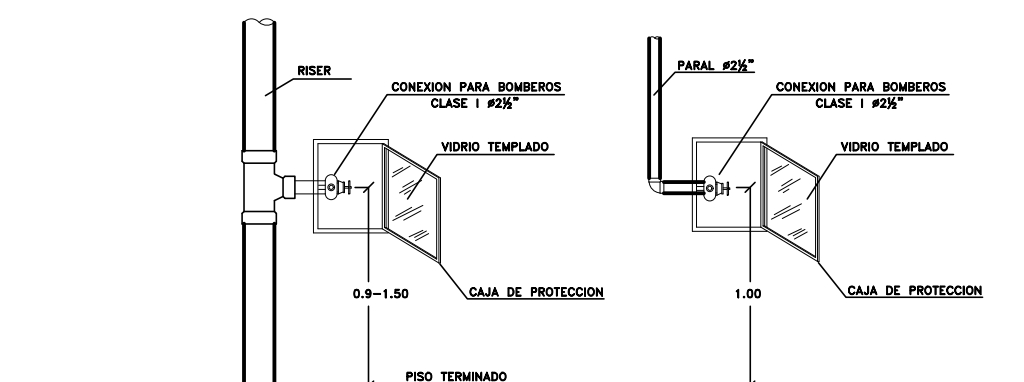


CONEXION DE MANGUERA CLASE I
OPCION CON CAJA DE PROTECCION
SIN ESCALA

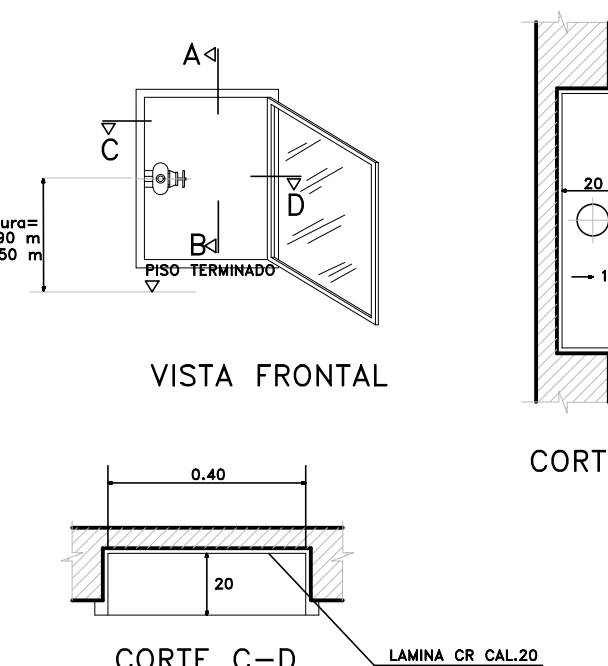

DETALLE CONEXION DE MANGUERA CLASE I
CON CAJA DE PROTECCION
SIN ESCALA

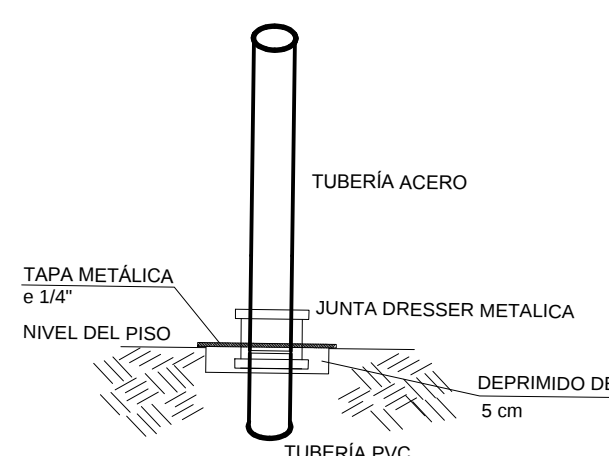

DETALLE DE TRANSICION PVC – ACERO
EN LAS REDES DE INCENDIO

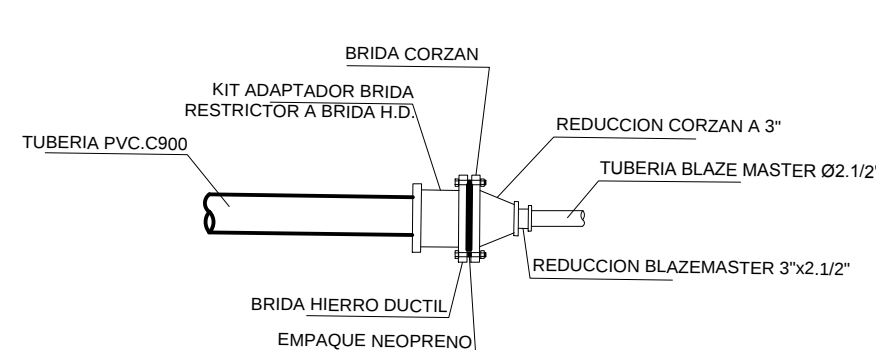

DETALLE DE TRANSICION PVC.C900 – BLAZE MASTER
EN LAS REDES DE INCENDIO