




CAMARAS VIGILANCIA

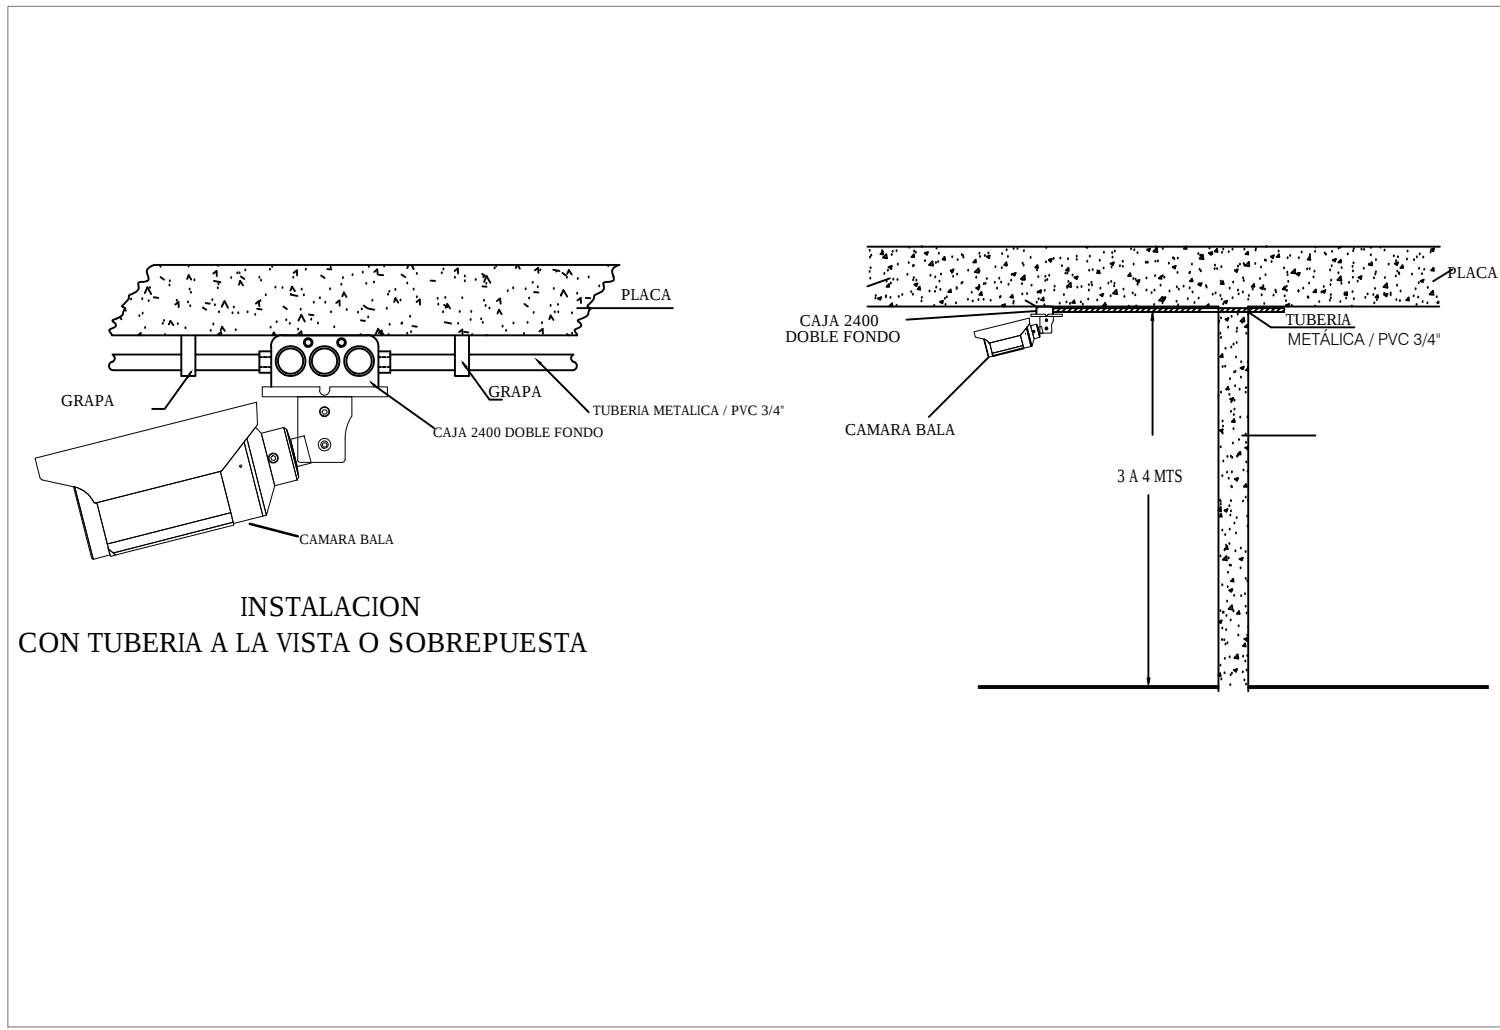

CAMARA TIPO BALA

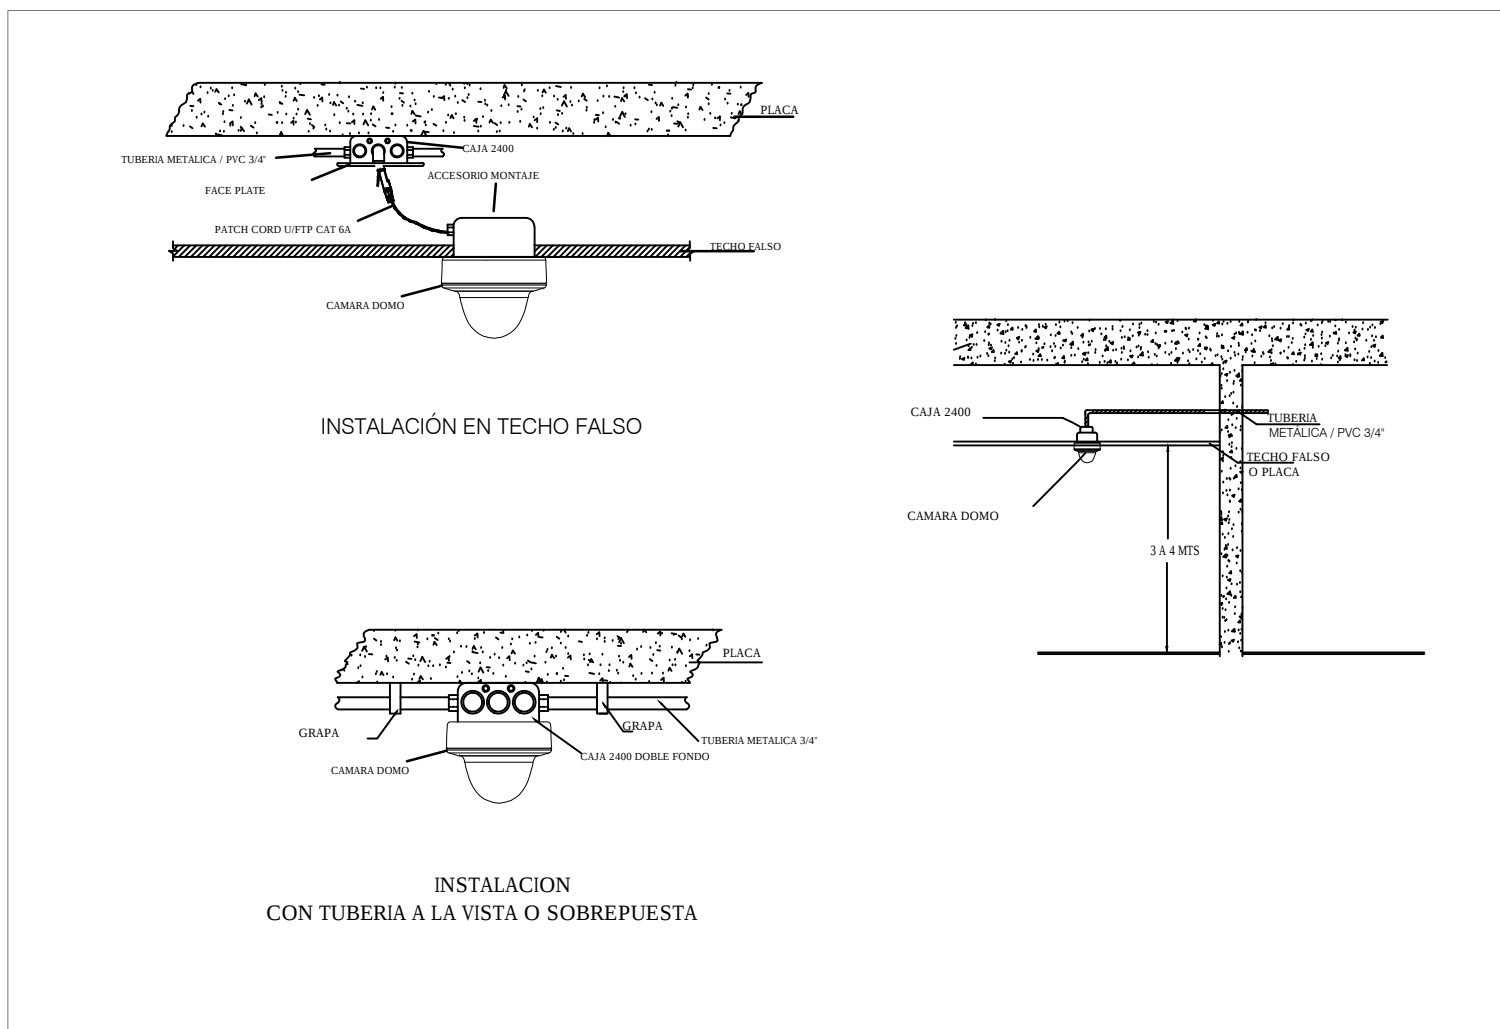


CAMARA TIPO DOMO

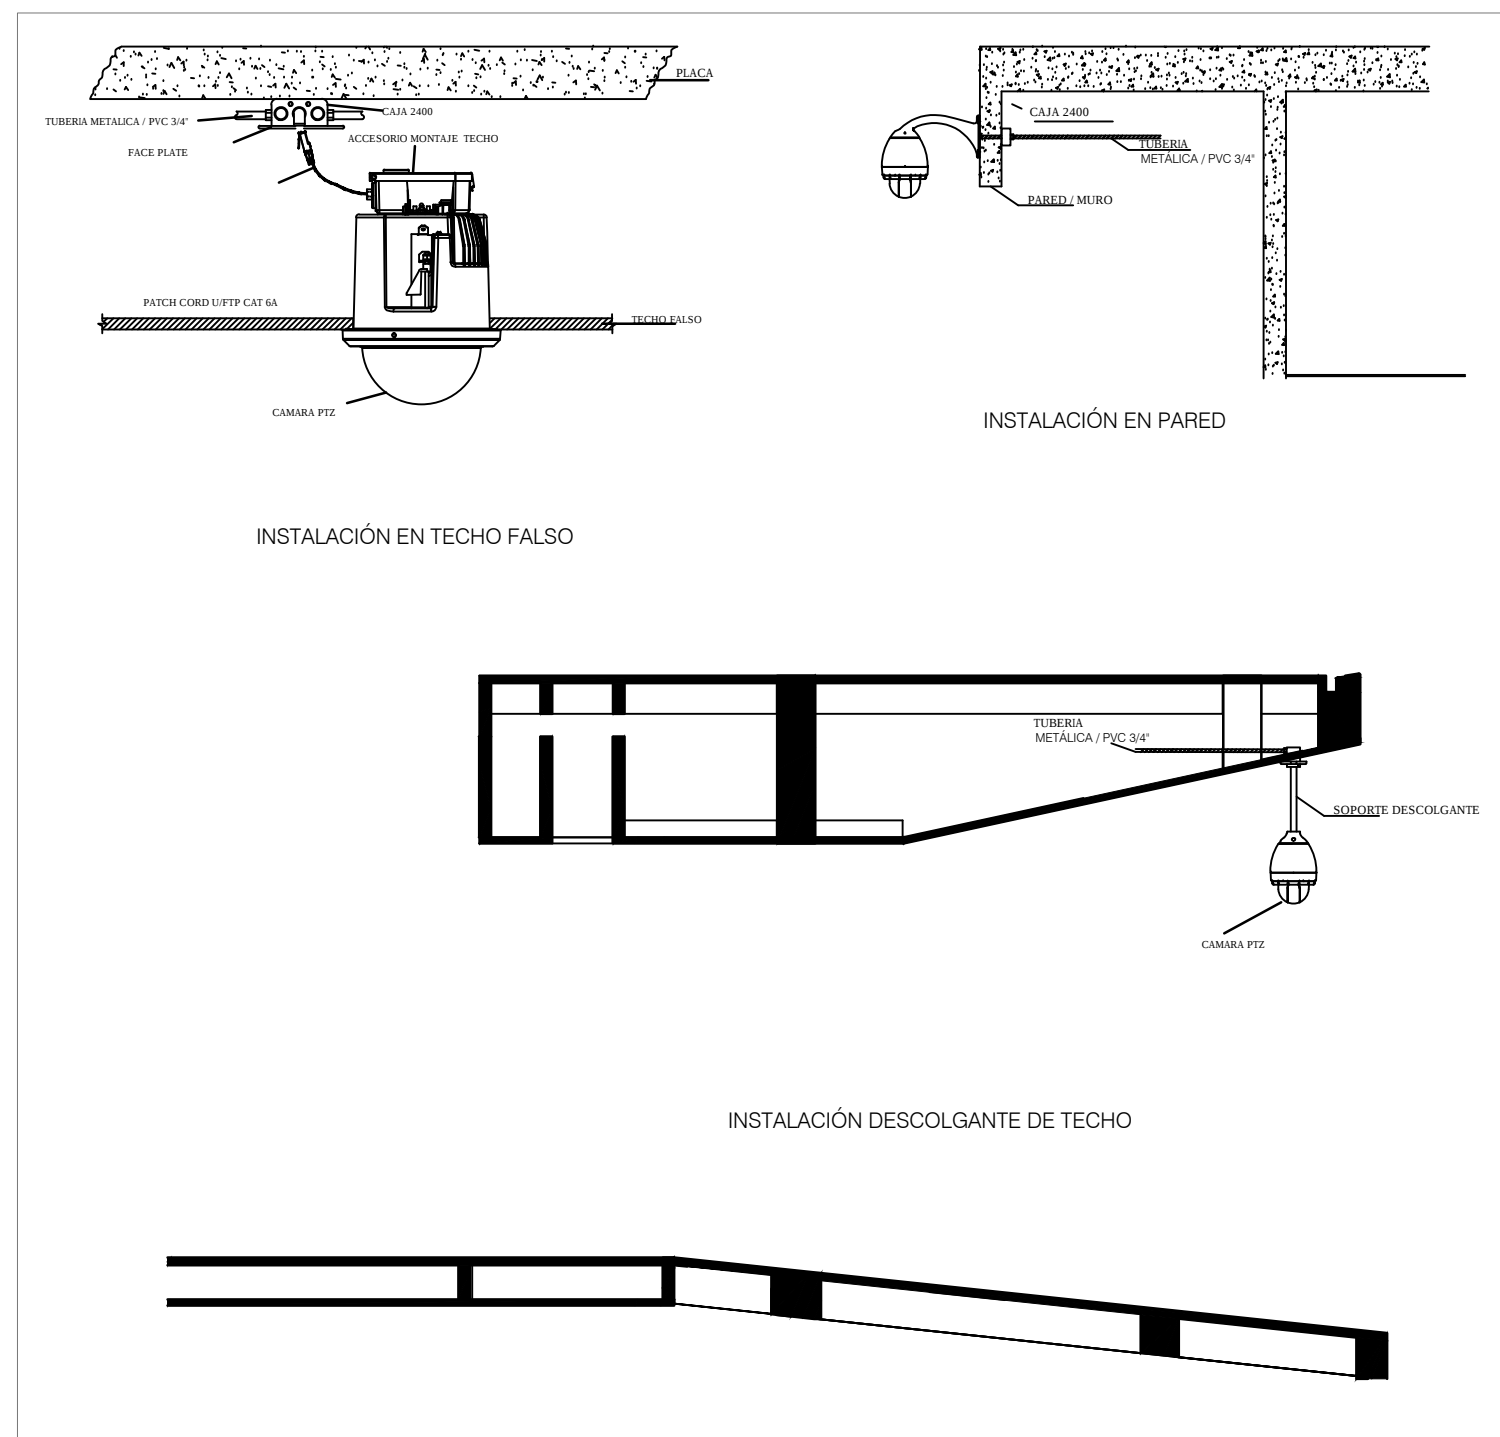


CAMARA TIPO PTZ


DETECTORES INTRUSION

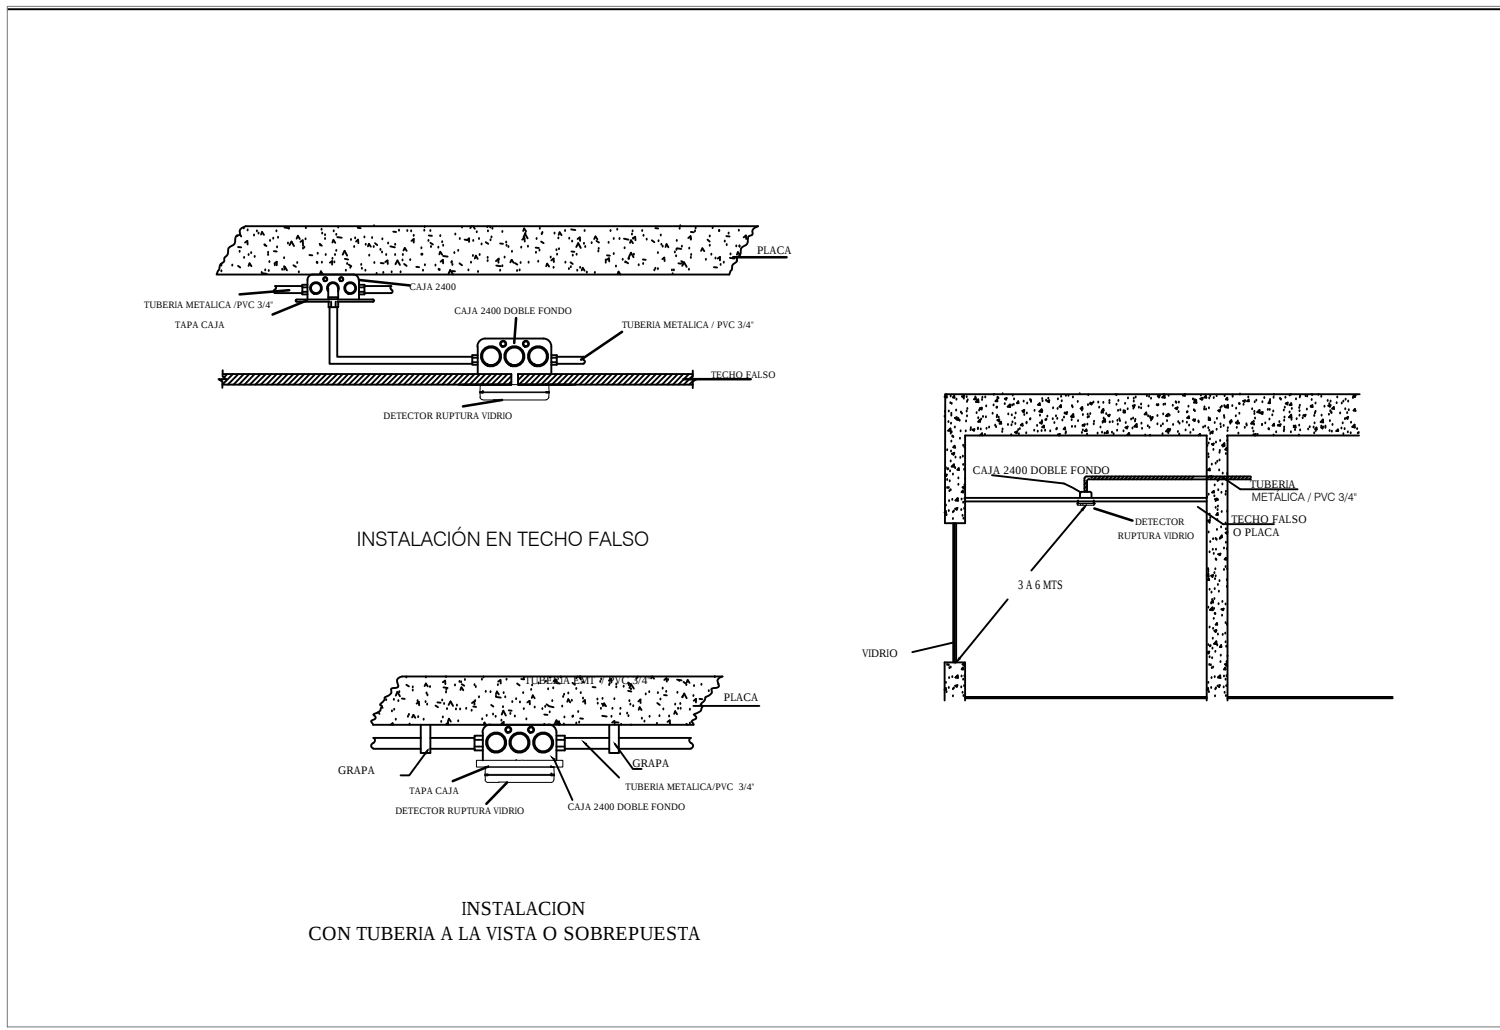

SENSOR RUPTURA VIDRIO

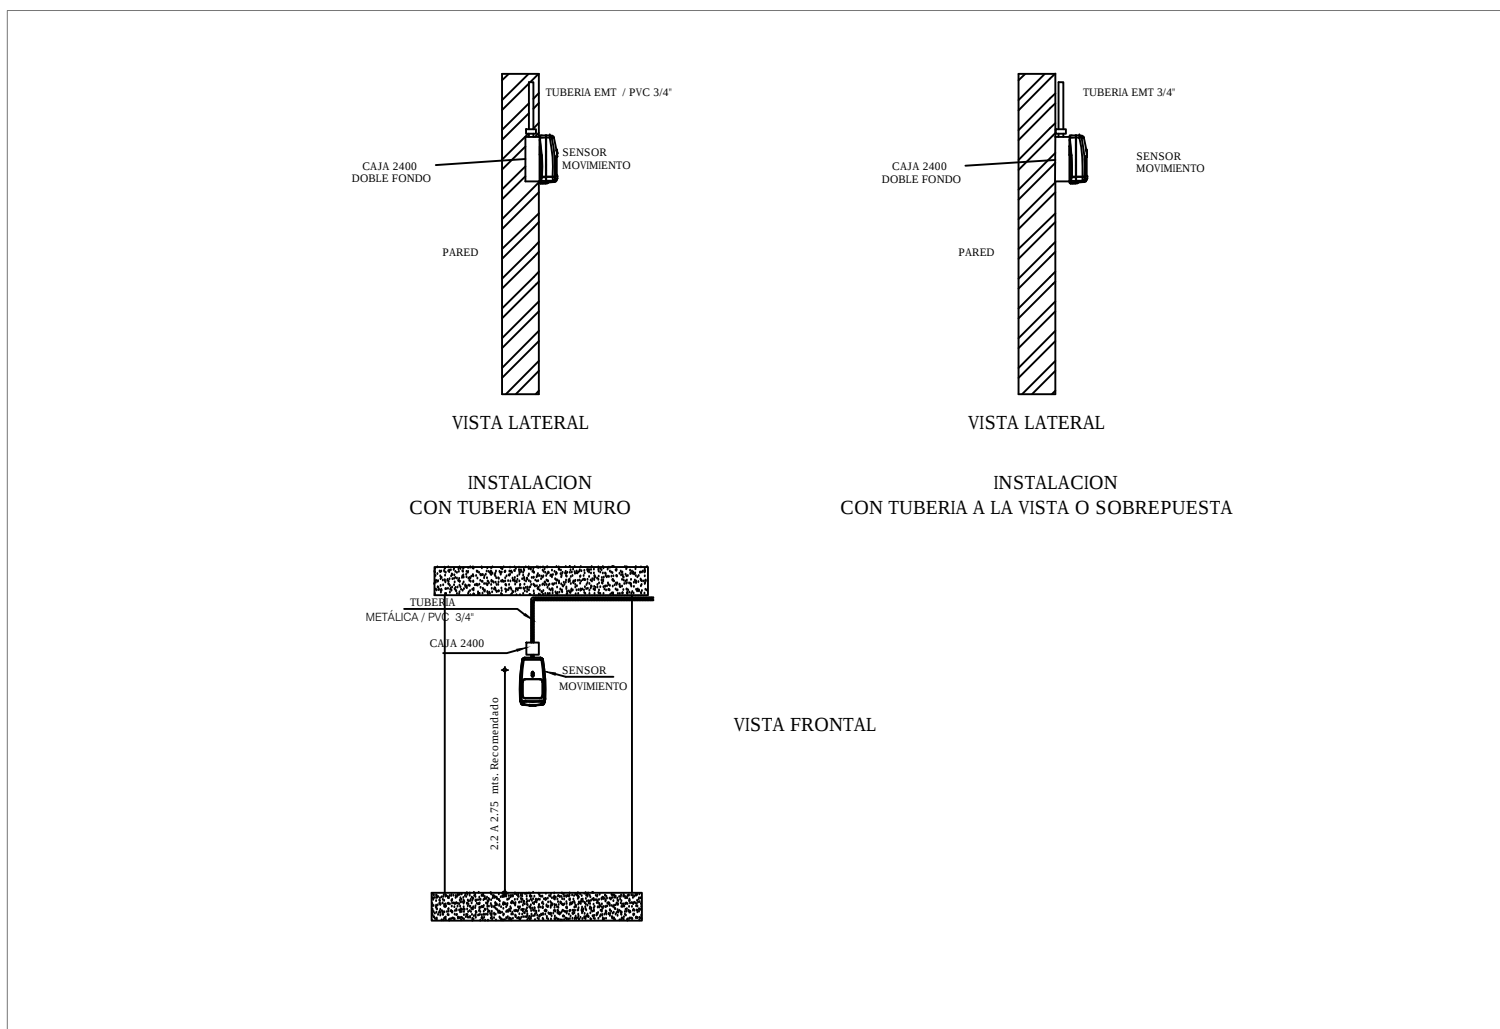


SENSOR MOVIMIENTO

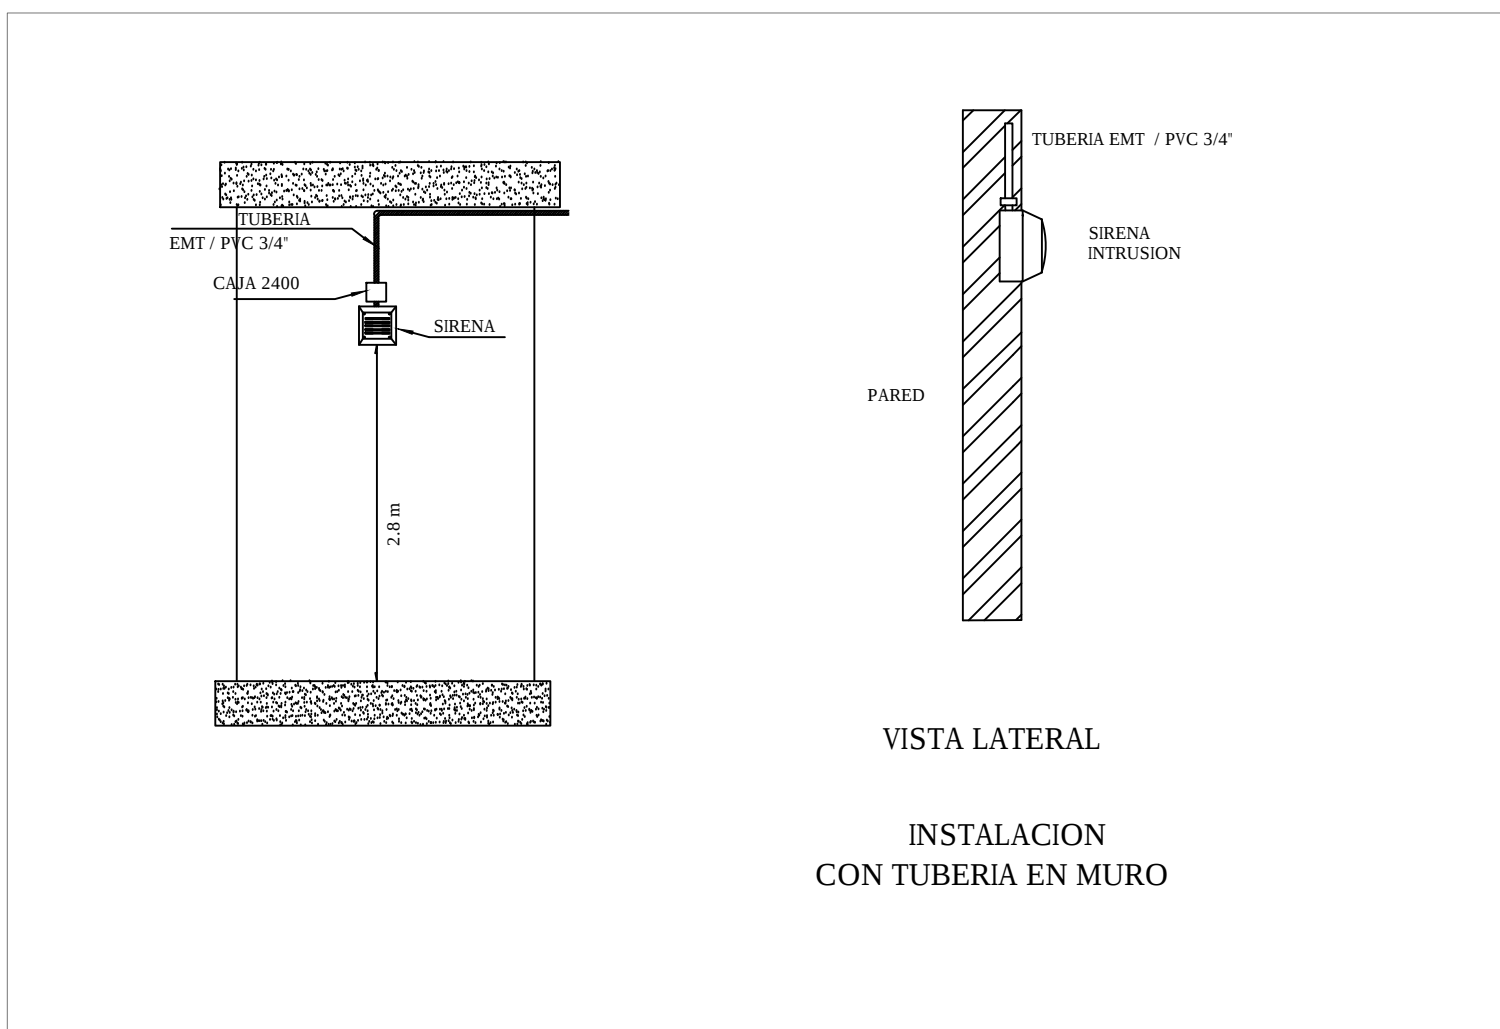


SIRENA ALARMA INTRUSION


CONTROL ACCESO

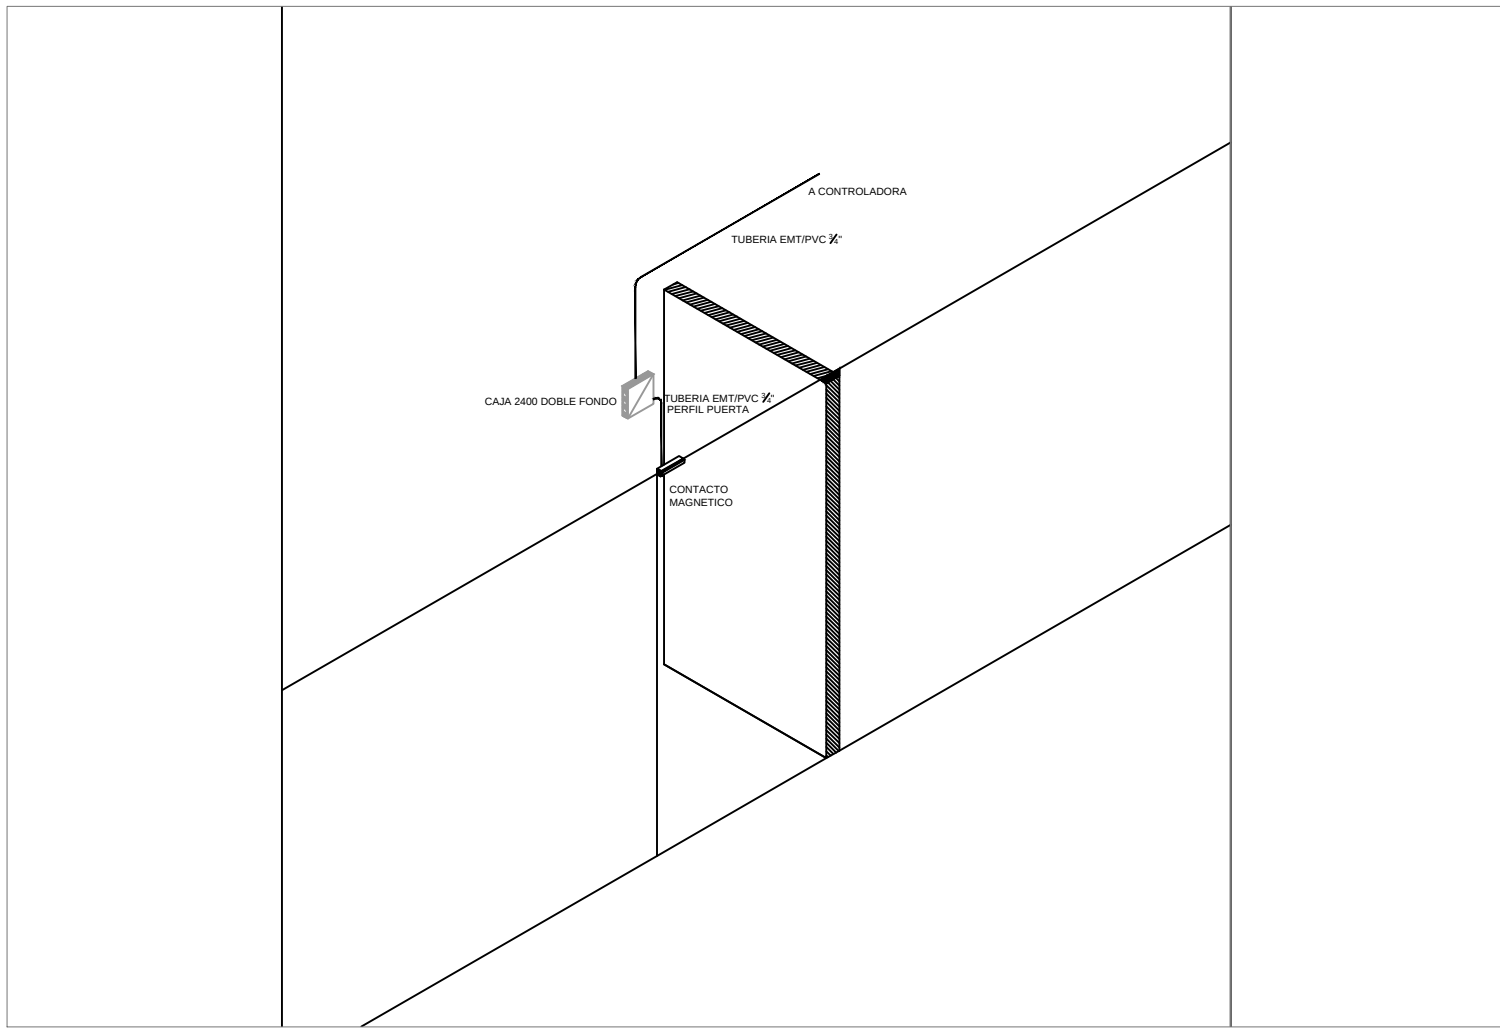


PUERTA MONITOREADA

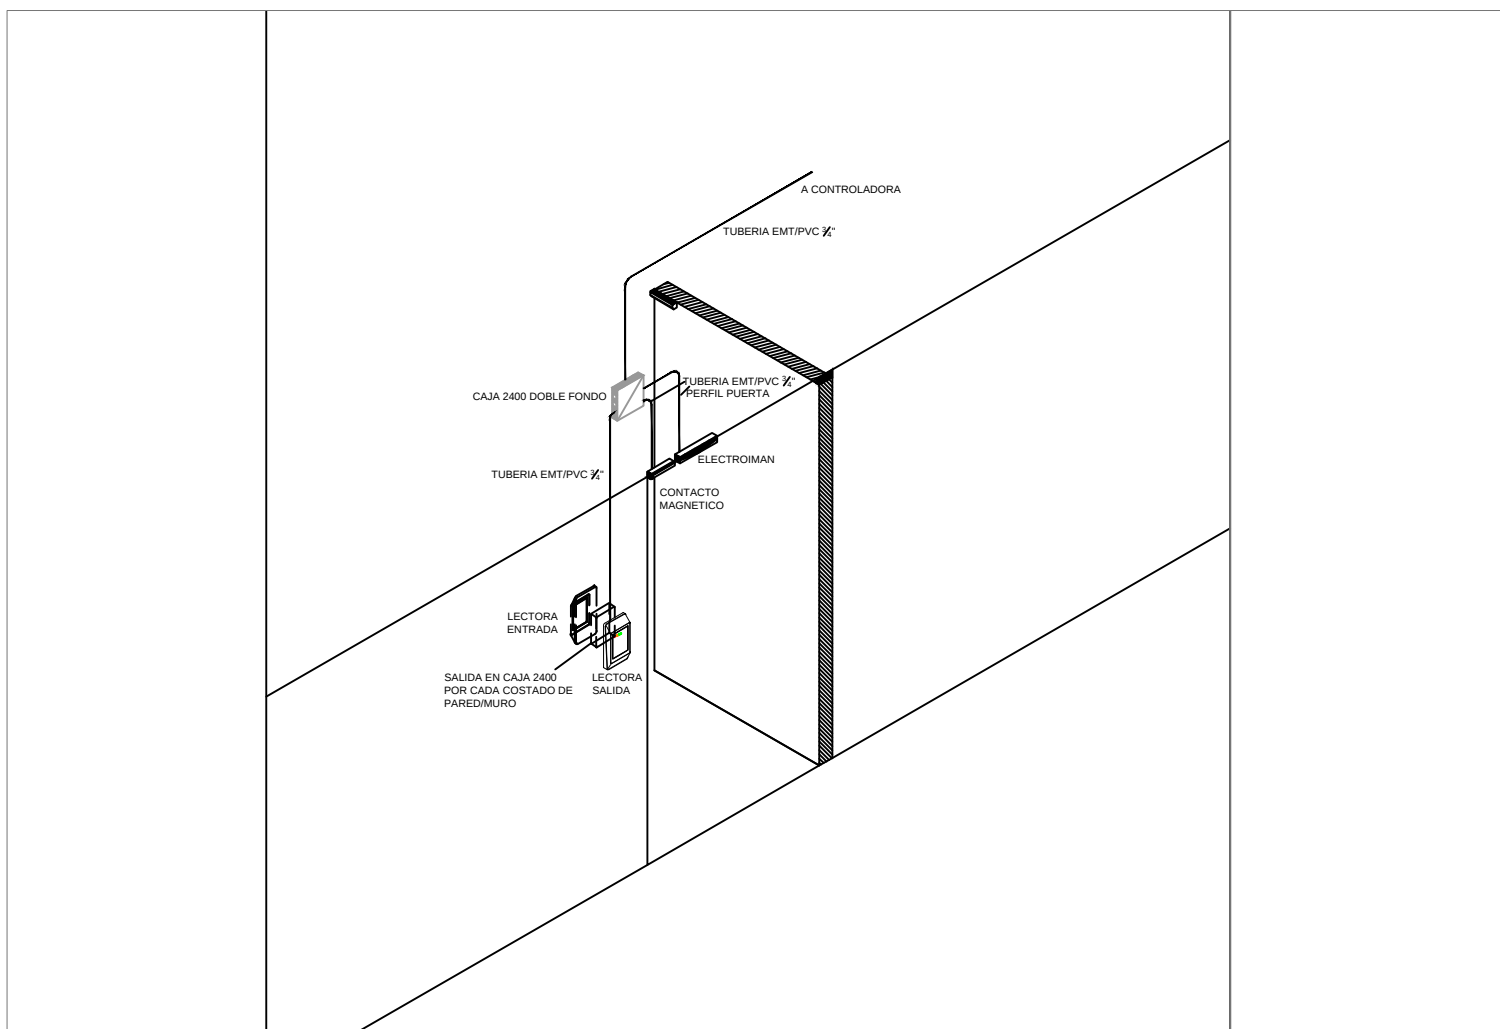

PUERTA MODELO LECTORA - LECTORA

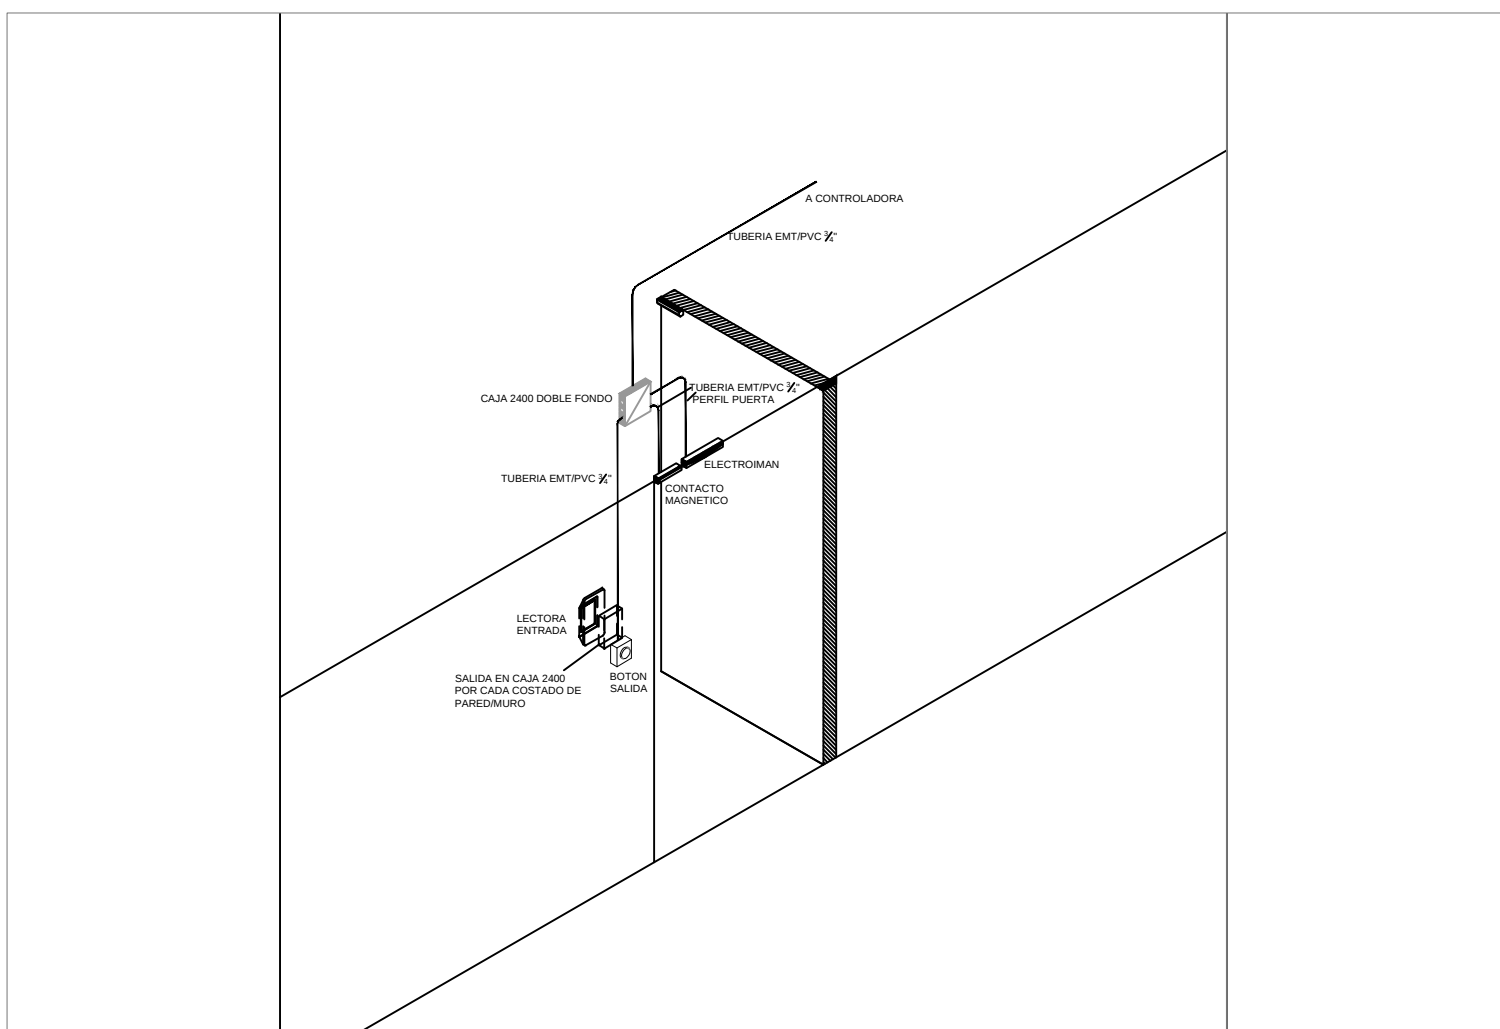


PUERTA MODELO LECTORA - BOTON

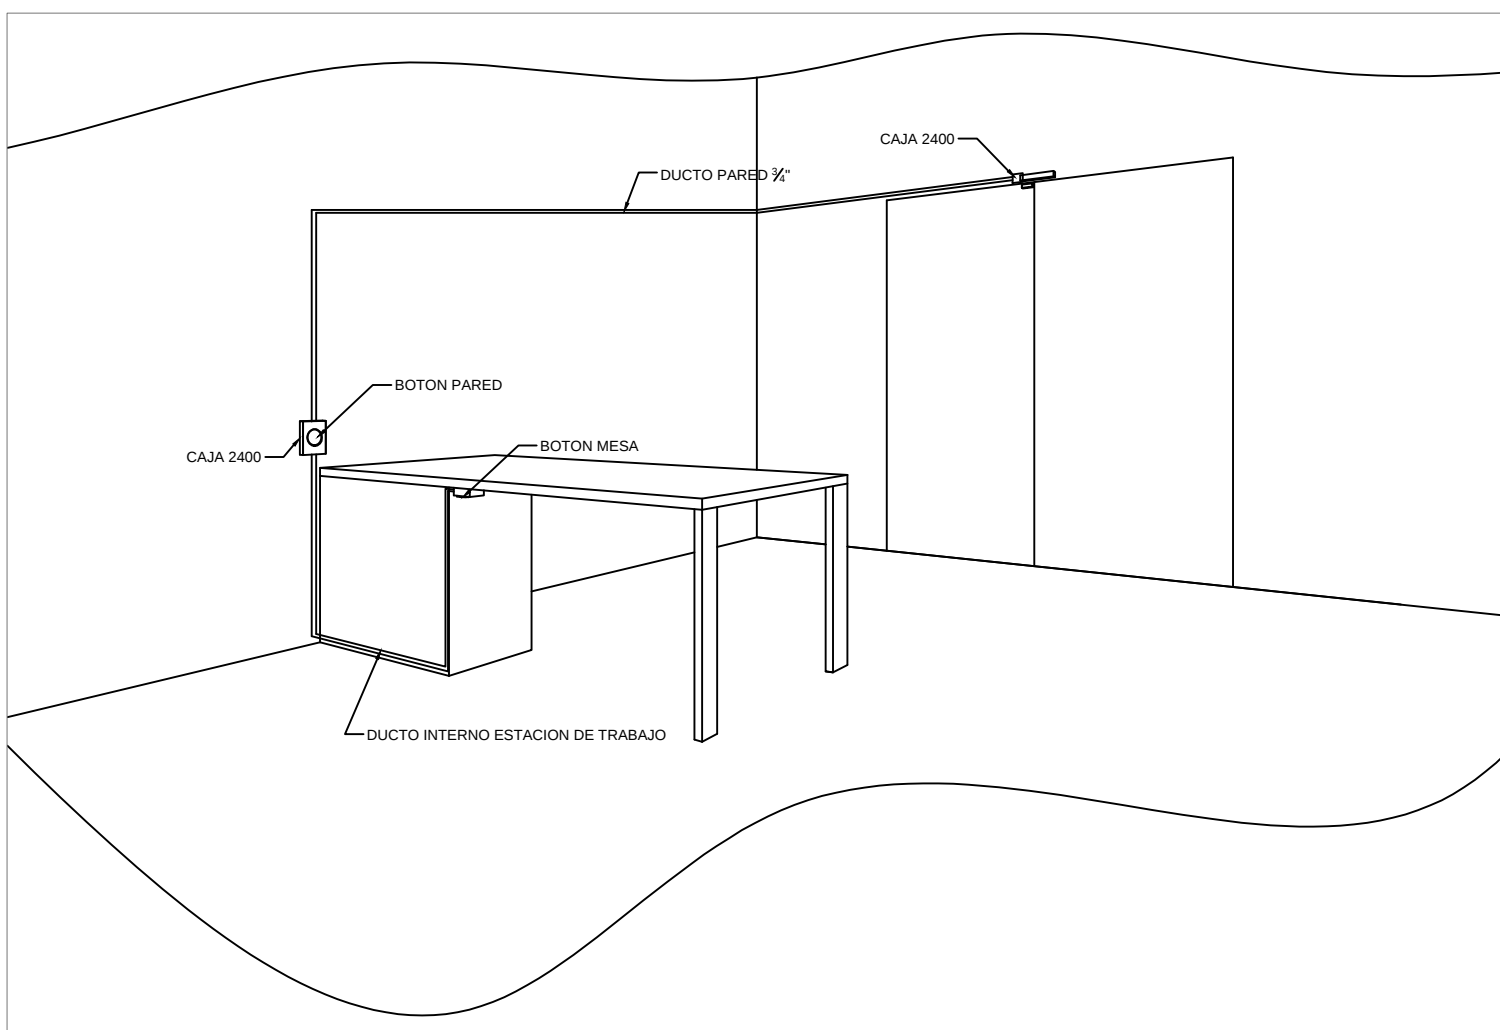


BOTON APERTURA REMOTA


MOLINETES Y TALANQUERAS

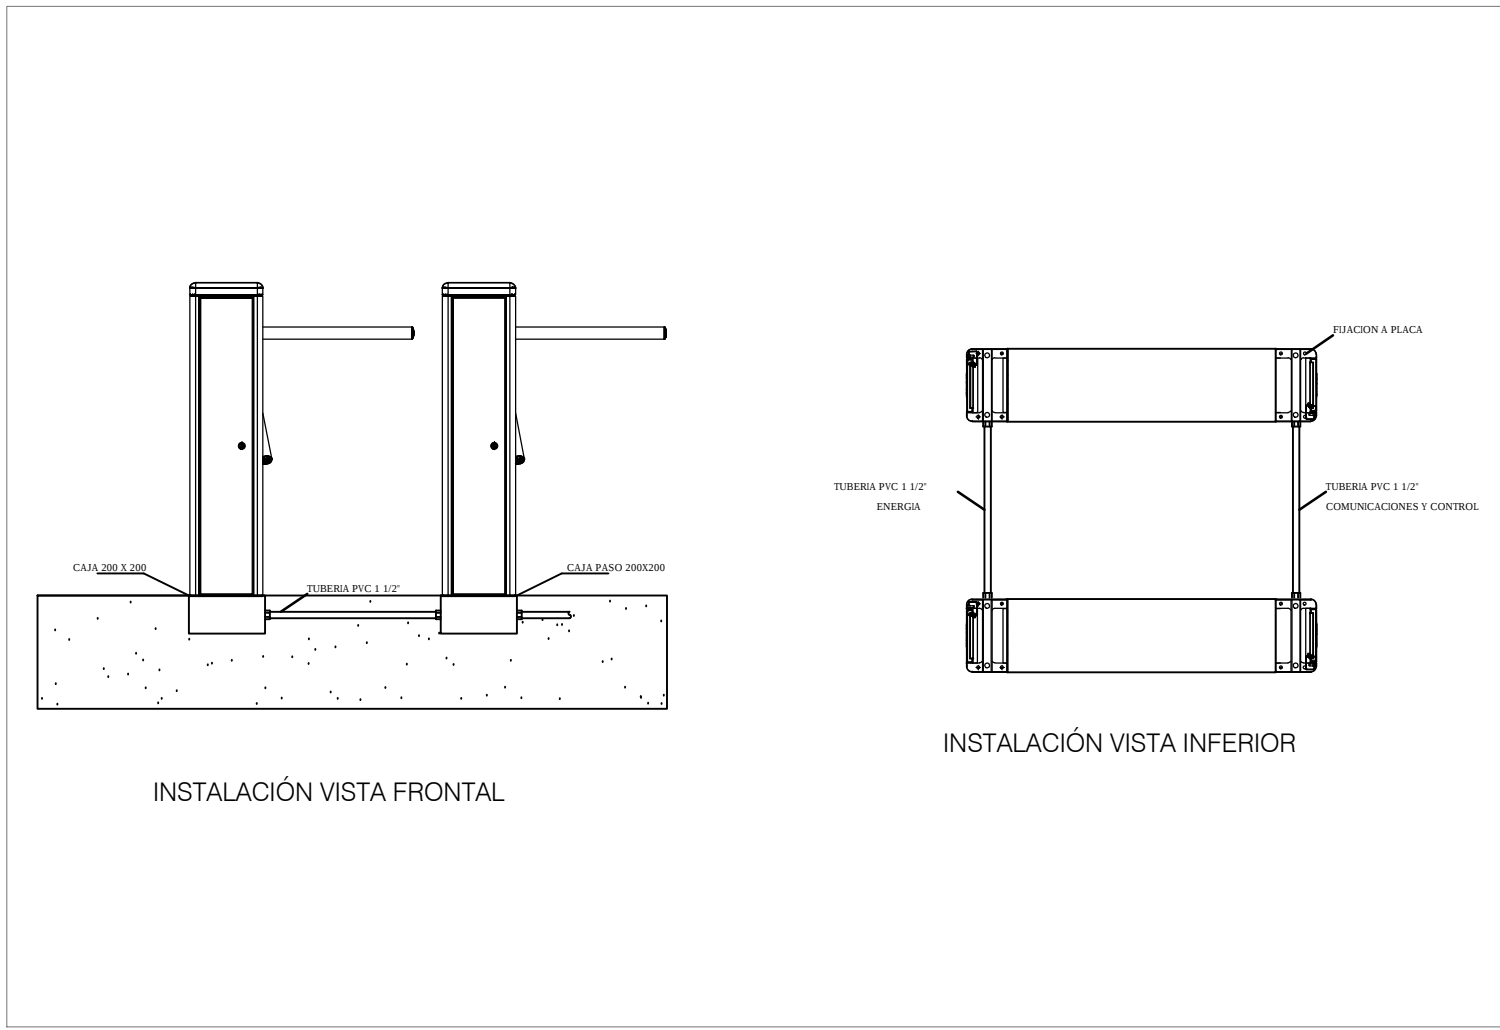

MOLINETE

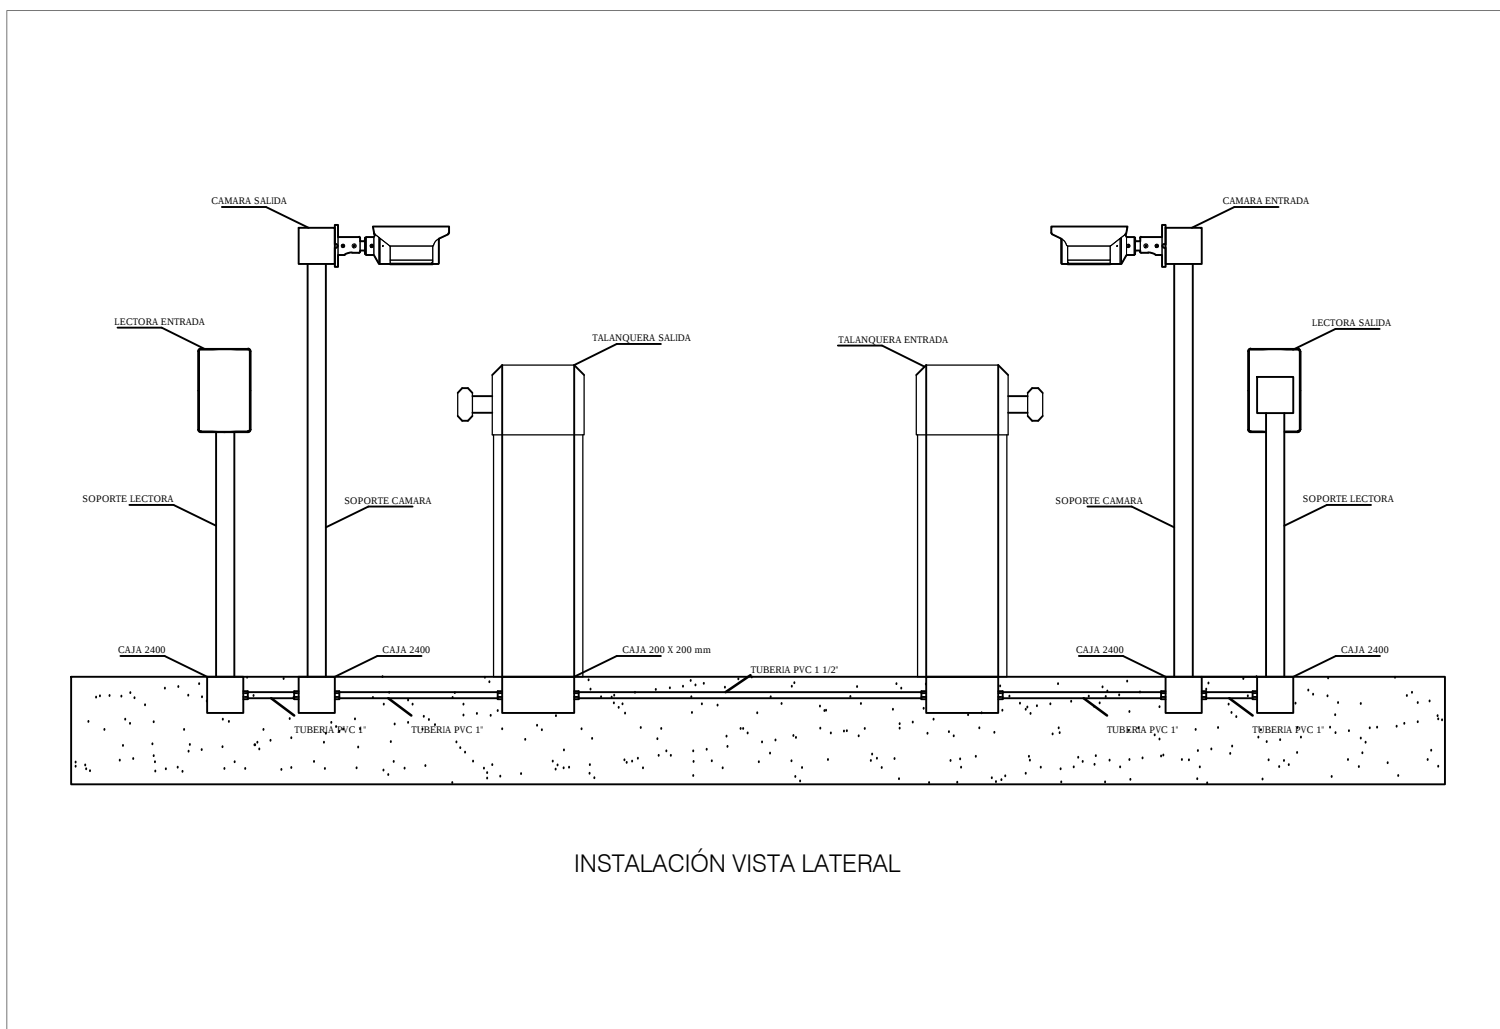

TALANQUERA

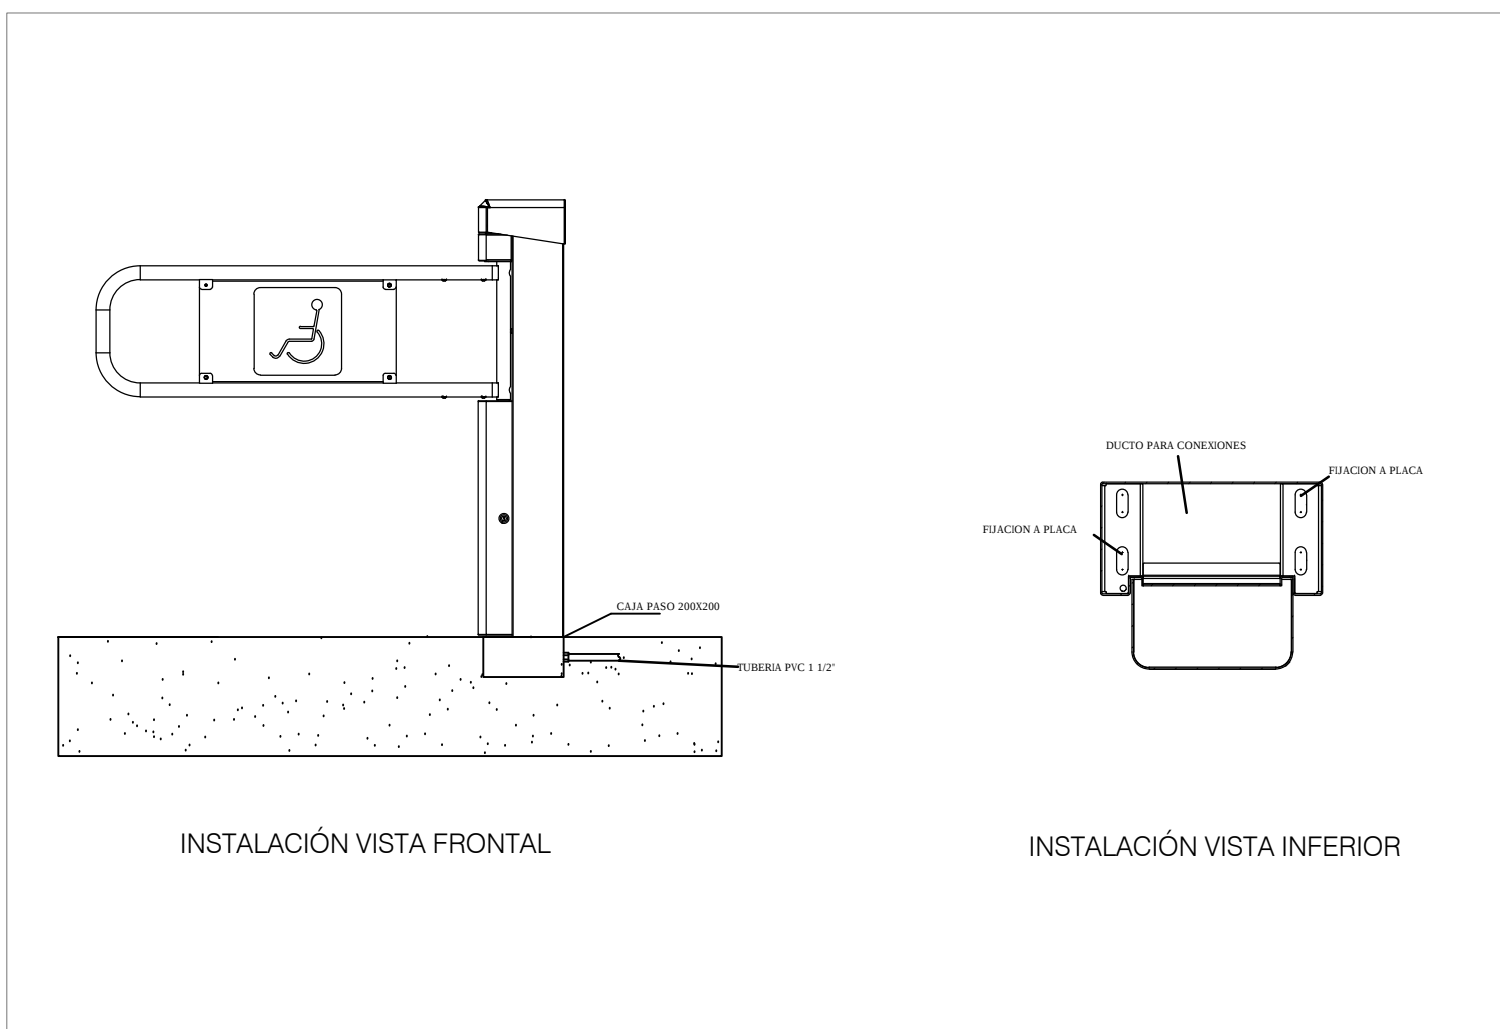

MOLINETE PERSONAS CON DISCAPACIDAD