


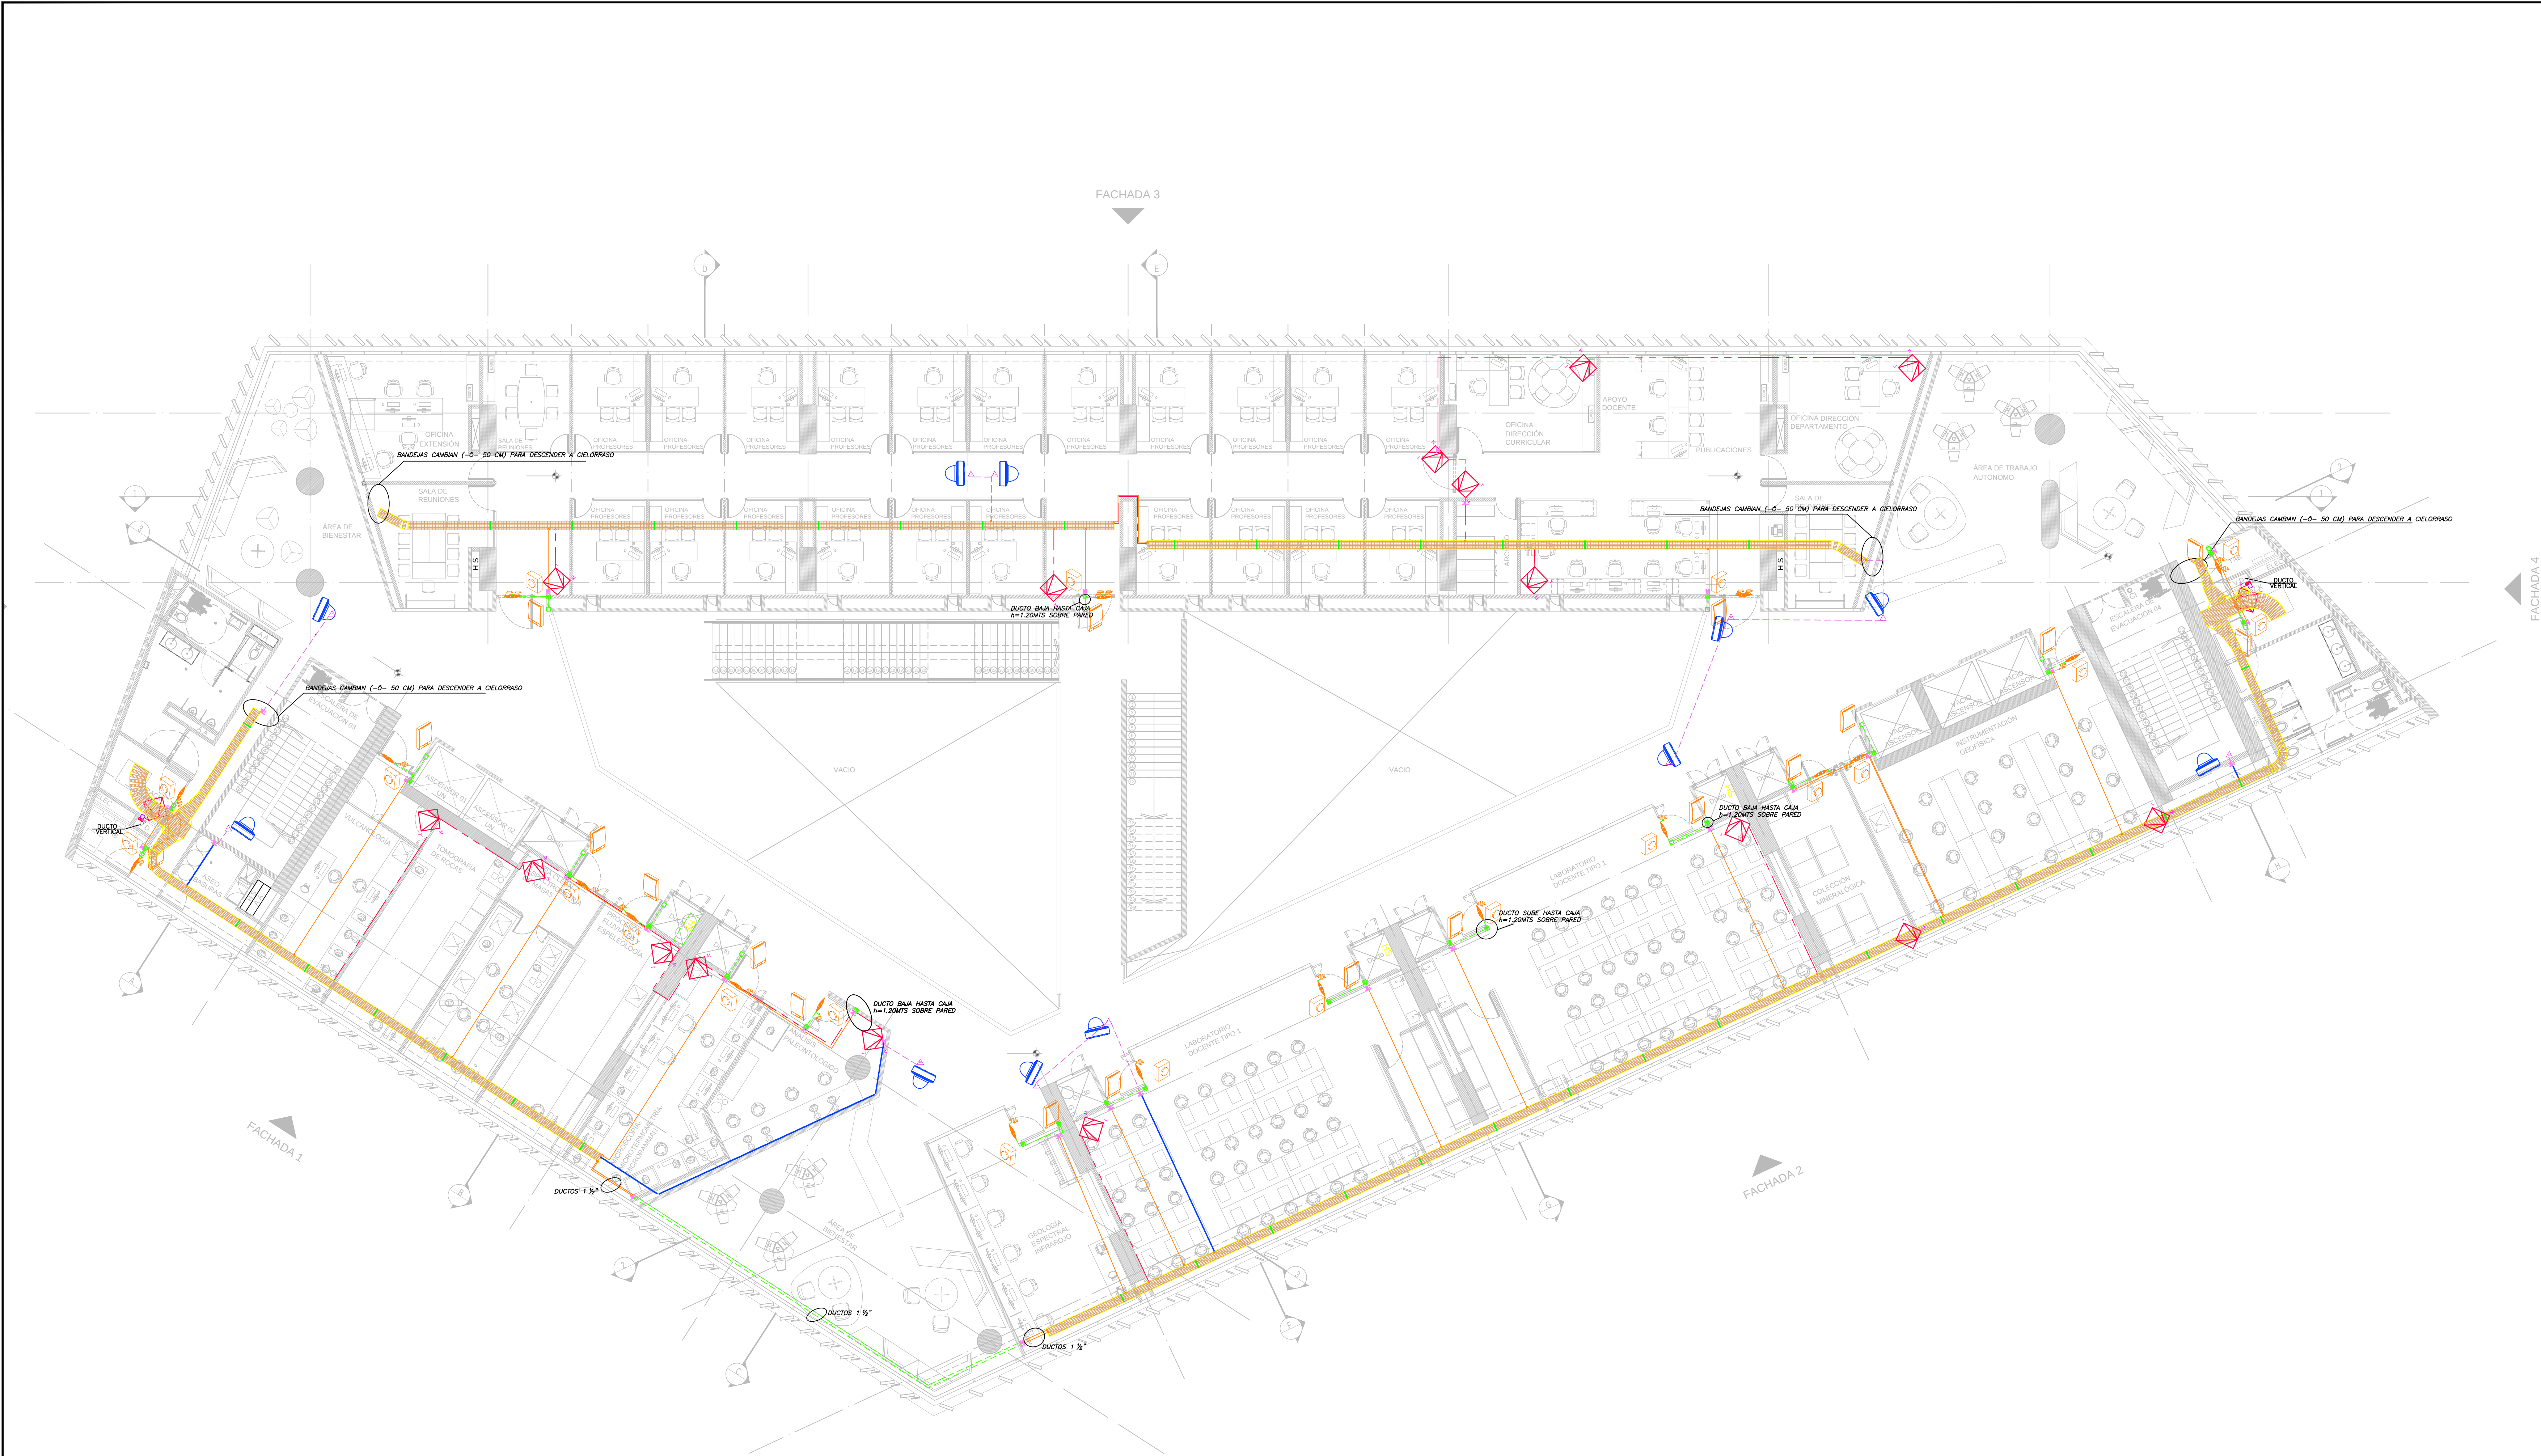

CONVENCIONES INTRUSION	
	Detector Ruptura Cristal
	Detector de Movimiento
	Sirena Intrusion
	Panel Alarma Intrusion
	Teclado Remoto
CONVENCIONES ACCESO	
	Botón Apertura
	Lectora de Proximidad
	Controladora IP
	Contacto Magnético
	Talanquera Vehicular
	Molinete medio cuerpo
	Interruptor Emergencia
	Caja Empotrada 2 mts
	Caja Empotrada 1.2 mts
CONVENCIONES CCTV	
	Cámara IP Domo 5MP
	Cámara IP PTZ 2MP
	Cámara IP Bala 2MP
	Caja Salida Cámara Techo

SERVICIO
GEOLOGICO
COLOMBIANO

UNIVERSIDAD
NACIONAL
DE COLOMBIA

CONVENIO INTERADMINISTRATIVO
No. 12 DE 2015 ENTRE LA
UNIVERSIDAD NACIONAL DE
COLOMBIA Y EL SERVICIO
GEOLOGICO COLOMBIANO

CENTRO DE EXCELENCIA
EN GEOCIENCIAS

DR. OSCAR PAREDES ZAPATA
DIRECTOR SGC

DR. IGNACIO MANTILLA PRADA
RECTOR UNIVERSIDAD NACIONAL

IVÁN SARMIENTO GÁLVIS
SECRETARIO GENERAL SGC

ALBERTO OCHOA
DIRECTOR GEOCIENCIAS BÁSICAS

GLORIA PRIETO
DIRECTOR RECURSOS MINERALES

MARTA CALVACHE
DIRECTOR GEODINAMIZAS

FERNANDO MOSOS
DIRECTOR ASUNTOS NUCLEARES

HÉCTOR ENCISO
DIRECTOR LABORATORIOS

MARGARITA BRAVO
DIRECTOR GESTION DE LA
INFORMACION

ANTONIO STORINO
ASESOR CONVENIO SGC

DISEÑO

LEONARDO ÁLVAREZ YEPES
M.P. N° 2570047084 CND
ARQUITECTO DISEÑADOR

LUZ AIDA RODRIGUEZ
ARG. COORDINADOR GENERAL

EDWIN ALEXANDER ALFONSO
ARG. COORDINADOR TÉCNICO

DISEÑO COMUNICACIONES
SEGURIDAD ELECTRONICA

ING. ANDRES ROSAS
M.P. CN20655728

WORLD CAD
ARQUITECTURA EN TECNOLOGIA

CONTIENE
SEGURIDAD ELECTRONICA
PISO 2

CONVENCIONES CANALIZACION

- Tubo EMT 3/4" Intrusion
- Tubo EMT 3/4" CCTV
- Tubo EMT 3/4" Acceso
- Tubo PVC 3/4" Intrusion
- Tubo PVC 3/4" CCTV
- Tubo PVC 3/4" Acceso
- Caja Cambio Tipo Ducto
- Caja Tipo Rawelt
- Ducto Baja
- Ducto Sube
- Accesorio Salida Bandeja

VERSIONES

ACTUALIZACION	
NOVIEMBRE 25	

SEG. ELECTRONICA FINAL.dwg
ARCHIVO DIGITAL

JUNIO 30 2017
FECHA

1:100
ESCALA

04
PLANO

BLOQUE 1

SE-4
PLANCHAS N°