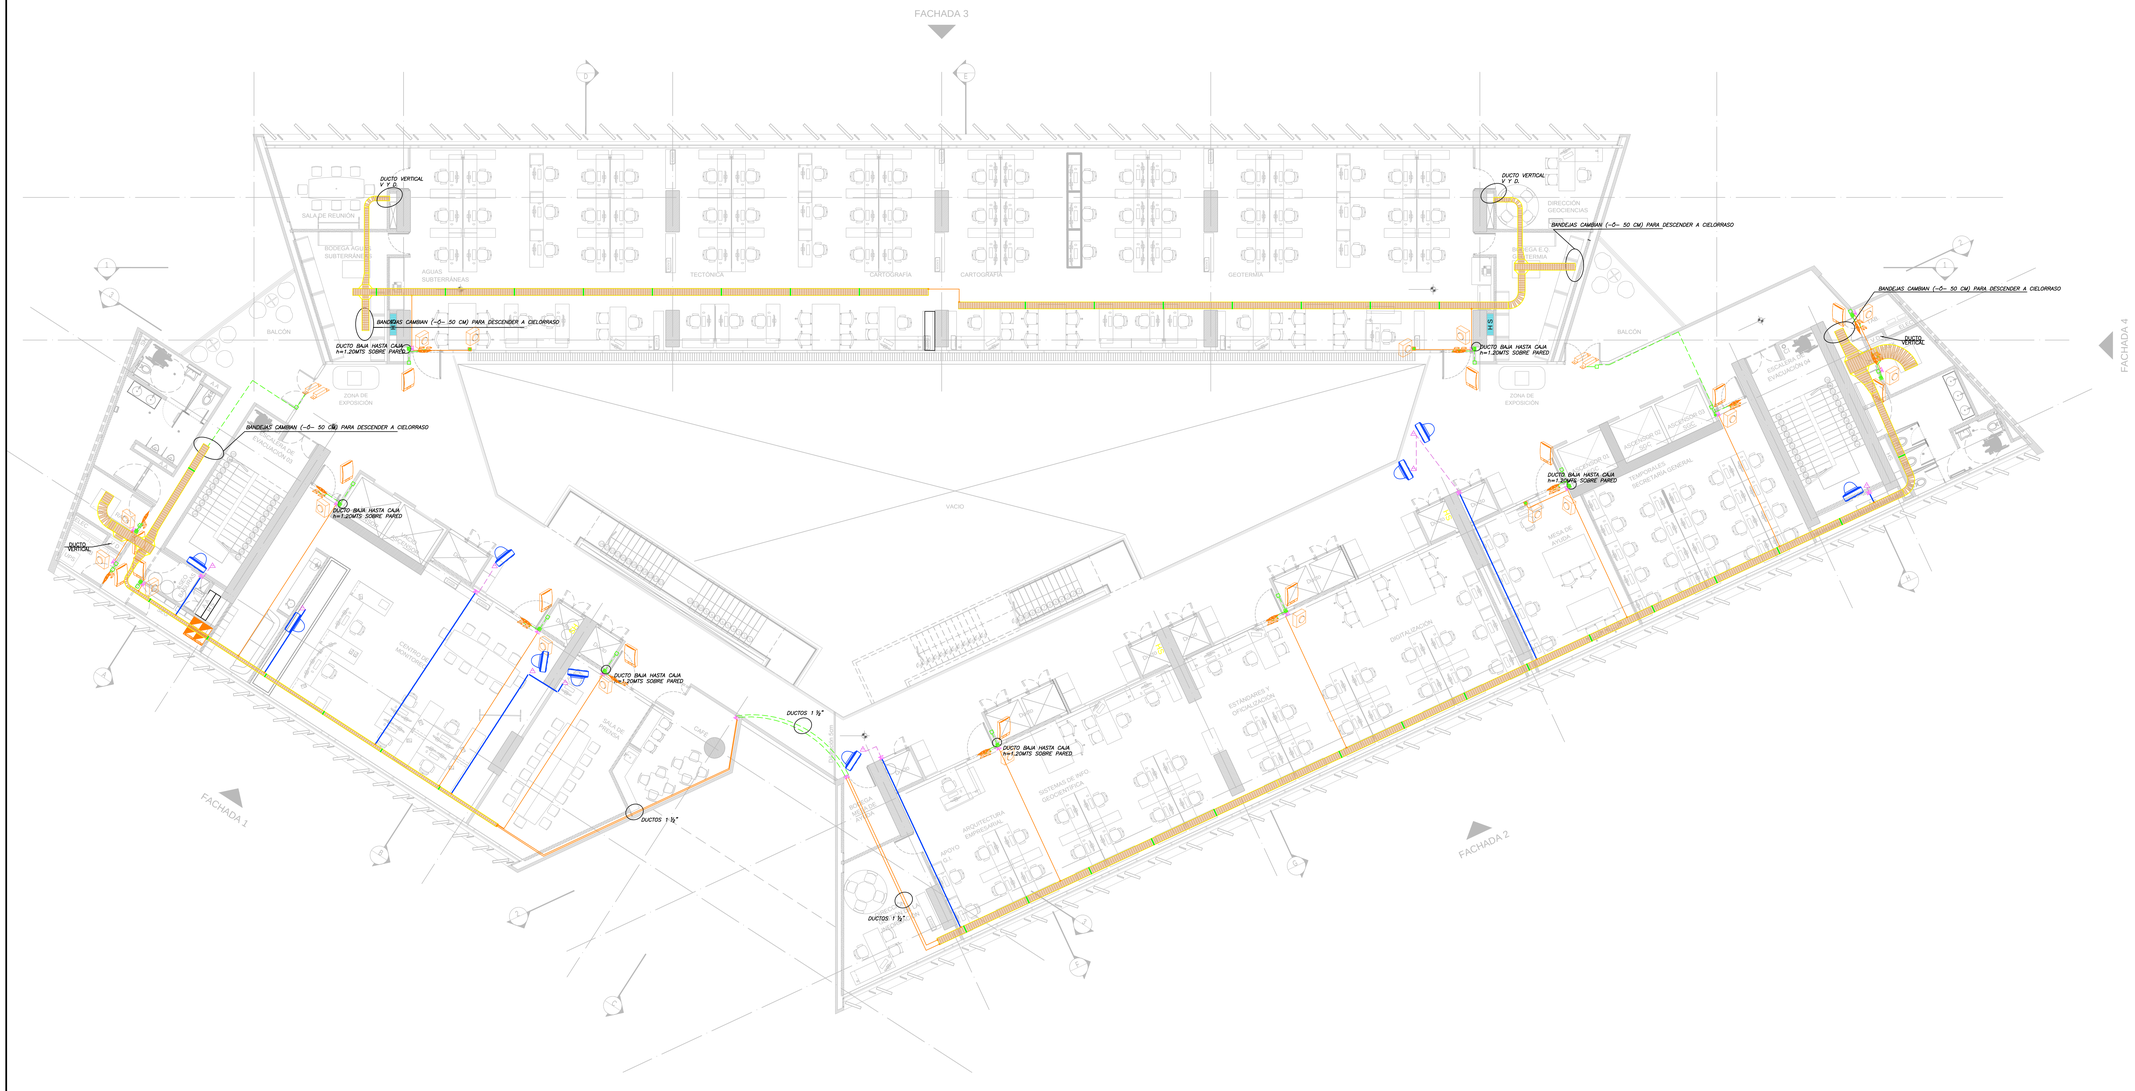
FACHADA 3
FACHADA 4
FACHADA 1
FACHADA 2
DUCTO VERTICAL V.T.D.
BANDEJAS CAMBIAN (~0~ 50 CM) PARA DESCENDER A CIELORRASO
DUCTO BAJA HASTA CAJA h=1.20MTS SOBRE PARED
DUCTOS 1 ½"
SALA DE REUNIÓN
BODEGA AGUAS SUBTERRÁNEAS
AGUAS SUBTERRÁNEAS
TECTÓNICA
CARTOGRAFÍA
GEOTERMIA
DIRECCIÓN GEOCIENCIAS
BALCÓN
ZONA DE EXPOSICIÓN
VACIO
CAFE
SALA DE REUNIÓN
DIGITALIZACIÓN
ESTANDARES Y CALIDAD
SISTEMAS DE RED GEOCIENTIFICA
ARQUITECTURA EMPRESARIAL
APOYO TI
SECRETARIA GENERAL
RECEPCIÓN
MESA DE AYUDA
ADQUISICIÓN DE SERVICIOS TIC
GESTIÓN DE SERVICIOS TIC
GESTIÓN DE INFRAESTRUCTURA TIC
GESTIÓN DE SEGURIDAD TIC
GESTIÓN DE SOPORTE