
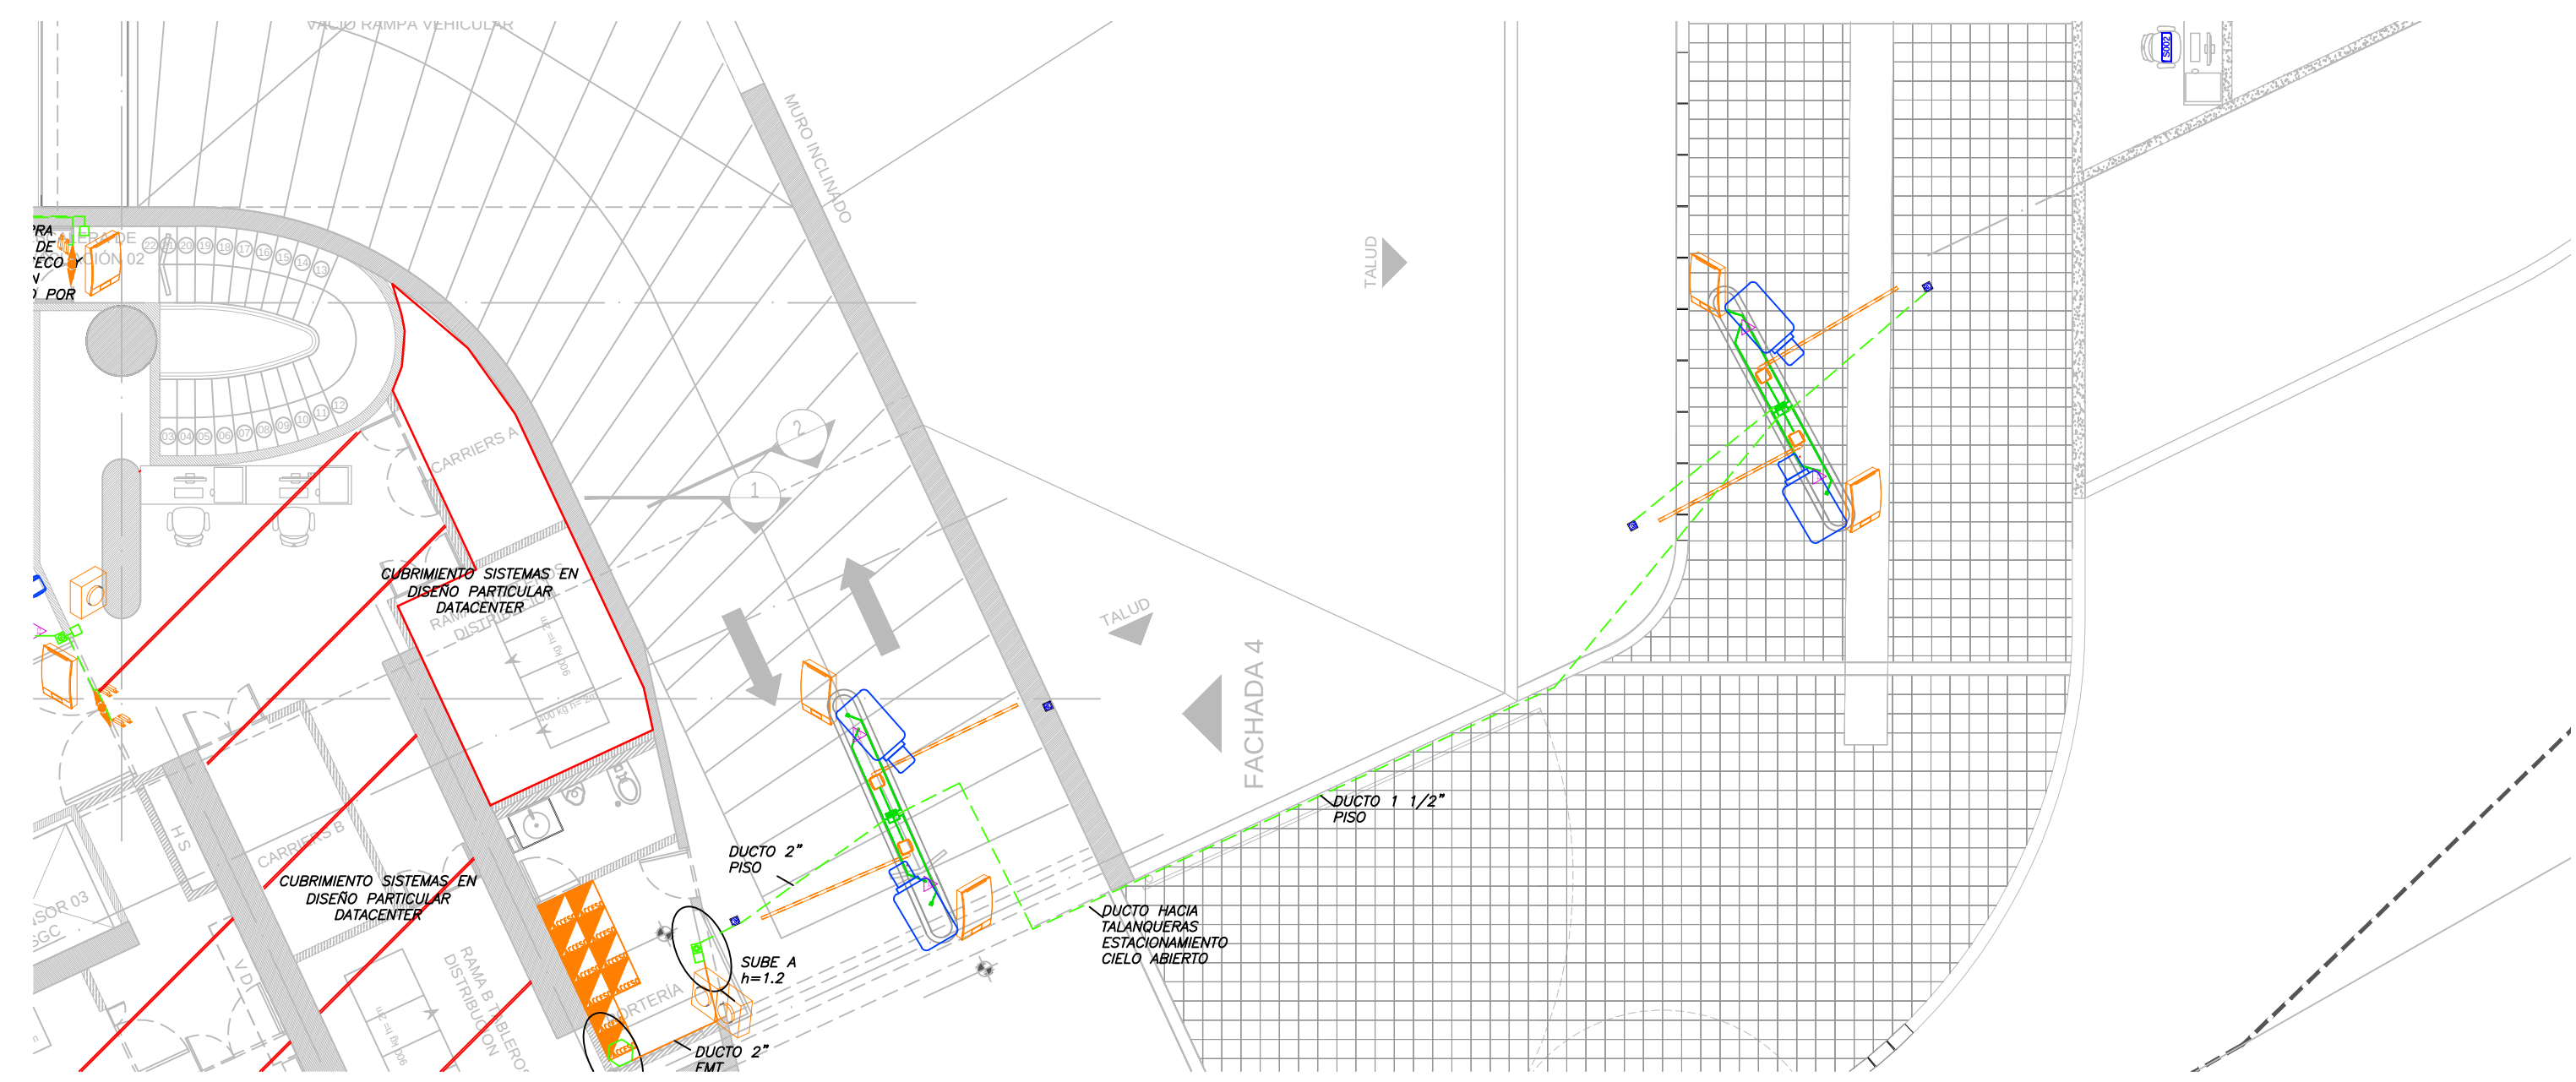


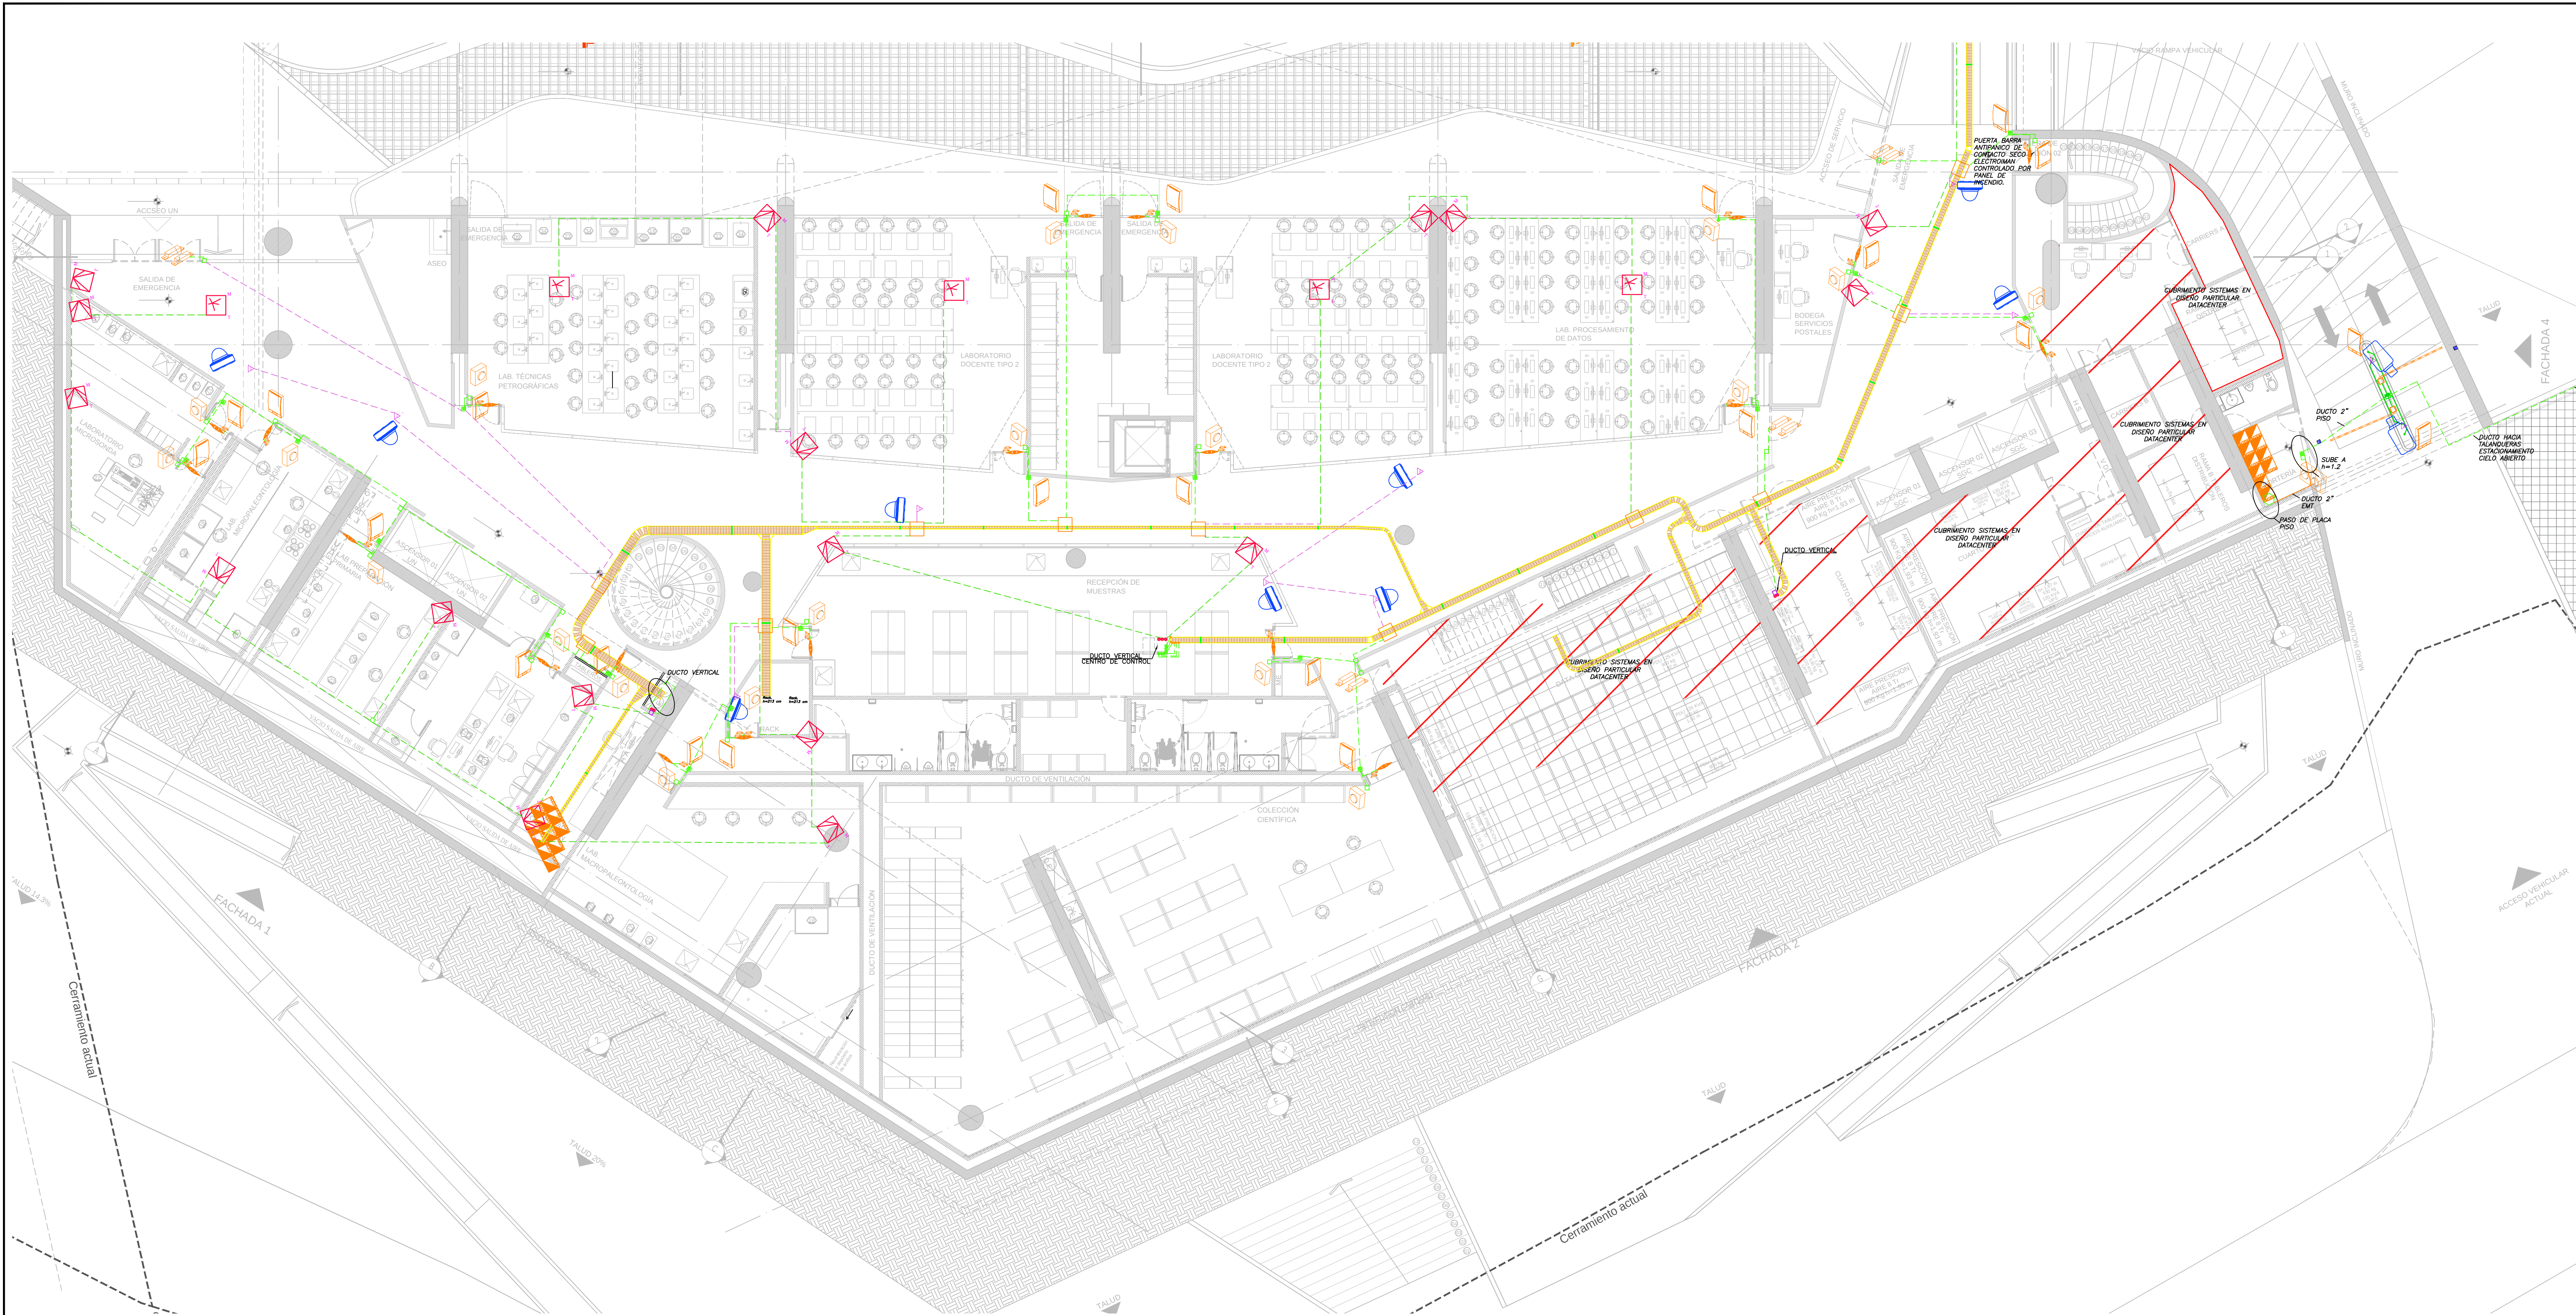

DETALLE TALANQUERA VEHICULAR
ESTACIONAMIENTO CIELO ABIERTO

DISEÑO

LEONARDO ALVAREZ YEPES

M.P. N° 257007064 CND

ARQUITECTO DISEÑADOR

LUZ AIDA RODRIGUEZ

ARG. COORDINADOR GENERAL

EDWIN ALEXANDER ALFONSO

ARG. COORDINADOR TÉCNICO

DISEÑO COMUNICACIONES
SEGURIDAD ELECTRONICA

ING. ANDRES ROSAS

M.P. CN20635728

APORTO INTEGRAL EN TECNOLOGIA

WORLD CAD

CONTIENE

SEGURIDAD ELECTRONICA

PLANTA BAJA

CONVENCIONES CANALIZACION

Tubo EMT 3/4" Intrusión

Tubo EMT 3/4" CCTV

Tubo EMT 3/4" Acceso

Tubo PVC 3/4" Intrusión

Tubo PVC 3/4" CCTV

Tubo PVC 3/4" Acceso

Caja Cambio Tipo Ducto

Caja Tipo Rawelt

Ducto Baja

Ducto Sube

Accesorio Salida Bandeja

VERSIONES

ACTUALIZACION

NOVIEMBRE 25

SEG. ELECTRONICA FINAL.dwg

ARCHIVO DIGITAL

JUNIO 30 2017

FECHA

1:100

ESCALA

02

PLANO

BLOQUE 1

SE-2

PLANCHA N°