


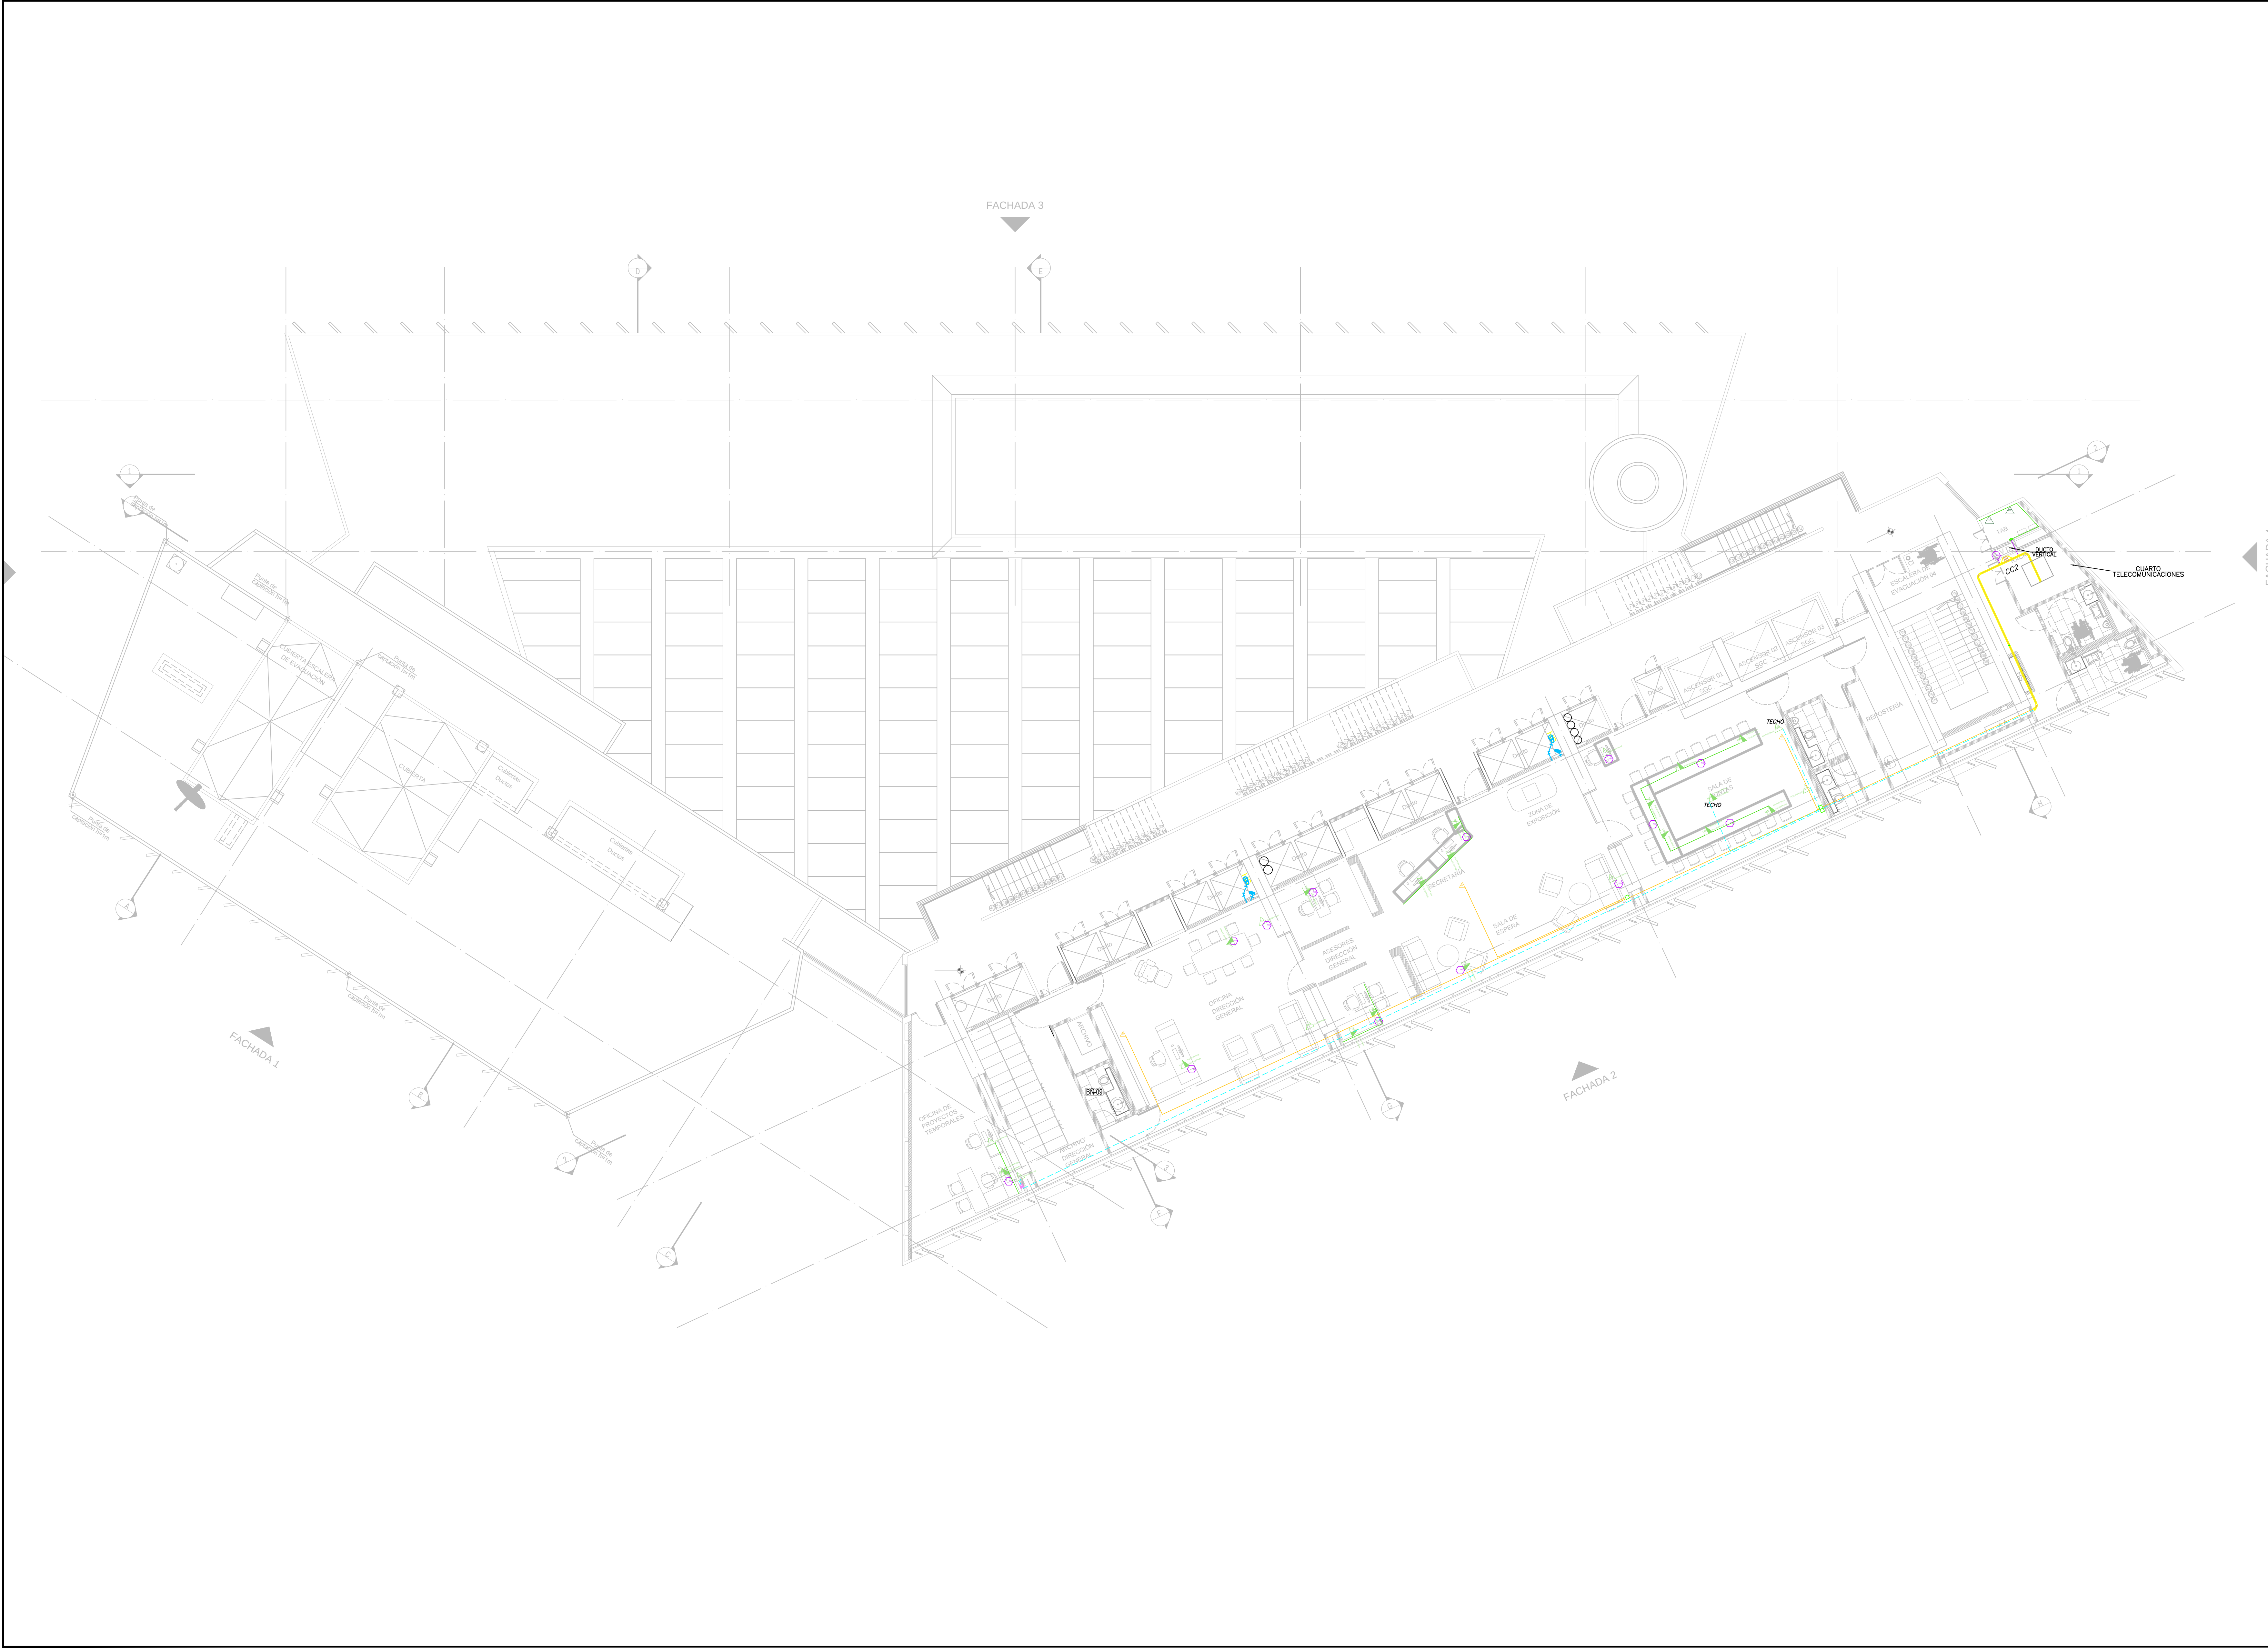

- CONVENCIONES CANALIZACION**
- Tubo EMT 3/4" Datos Usuario
 - Tubo EMT 3/4" Datos AP Wifi
 - Tubo PVC 3/4" En muro o sobre casetón
 - Canaleta Metálica 120X 50 mm
 - Caja Paso Placa Entre Pisos
 - Caja Cambio Tipo Ducto
 - Ducto Piso Techo en muro
 - Caja Tipo Rawelt
 - Ducto Baja
 - Ducto Sube
 - Accesorio Salida Bandeja

- CONVENCIONES SALIDAS**
- Salida Sencilla Datos Usuario
 - Salida Doble Datos Usuario
 - Salida Sencilla AP Wifi
 - Salida Sencilla Monitoreo
 - Nomenclatura Punto de Red
PnCC/PPp/x donde:
n = Número o Nombre de Piso
i = Número Centro de Cableado
μ = Identificador de Patch Panel
x = Número en Patch Panel, numeración desde 1 hasta 48

VERSIONES

ACTUALIZACION
NOVIEMBRE 25

CABLEADO ESTRUCTURADO FINAL.dwg
ARCHIVO DIGITAL

JUNIO 30 2017
FECHA

1:100
ESCALA



SERVICIO
GEOLOGICO
COLOMBIANO



UNIVERSIDAD
NACIONAL
DE COLOMBIA

CONVENIO INTERADMINISTRATIVO
Nº. 12 DE 2015 ENTRE LA
UNIVERSIDAD NACIONAL DE
COLOMBIA Y EL SERVICIO
GEOLOGICO COLOMBIANO

**CENTRO DE EXCELENCIA
EN GEOCIENCIAS**

DR. OSCAR PAREDES ZAPATA
DIRECTOR SGC

DR. IGNACIO MANTILLA PRADA
RECTOR UNIVERSIDAD NACIONAL

IVAN SARMIENTO GALVIS
SECRETARIO GENERAL SGC

ALBERTO OCHOA
DIRECTOR GEOCIENCIAS BÁSICAS

GLORIA PRIETO
DIRECTOR RECURSOS MINERALES

MARTA CALVACHE
DIRECTOR GEOMENAZAS

FERNANDO MOSCOSO
DIRECTOR ASUNTOS NUCLEARES

HECTOR ENCISO
DIRECTOR LABORATORIOS

MARGARITA BRAVO
DIRECTOR GESTIÓN DE LA
INFORMACIÓN

ANTONIO STORINO
ASESOR CONVENIO SGC

JAIME FRANKY RODRIGUEZ
VICERRECTOR SEDE BOGOTÁ

JAIME AGUIRRE CEBALLOS
DECANO FACULTAD CIENCIAS

GUSTAVO ADOLFO SARMIENTO
DIRECTOR DPTO GEOCIENCIAS

LEONARDO ALVAREZ YEPES
DIRECTOR CONVENIO

DISEÑO

LEONARDO ALVAREZ YEPES
M.P. N° 2570047084 CND
ARQUITECTO DISEÑADOR

LUZ AIDA RODRIGUEZ
ARG. COORDINADOR GENERAL

EDWIN ALEXANDER ALFONSO
ARG. COORDINADOR TÉCNICO

**DISEÑO COMUNICACIONES
SEGURIDAD ELECTRONICA**

ING. ANDRES ROSAS
M.P. CN20835728

WORLD CAD
APOYO INTEGRAL EN TECNOLOGIA

CONTIENE

CABLEADO ESTRUCTURADO

PISO 12