


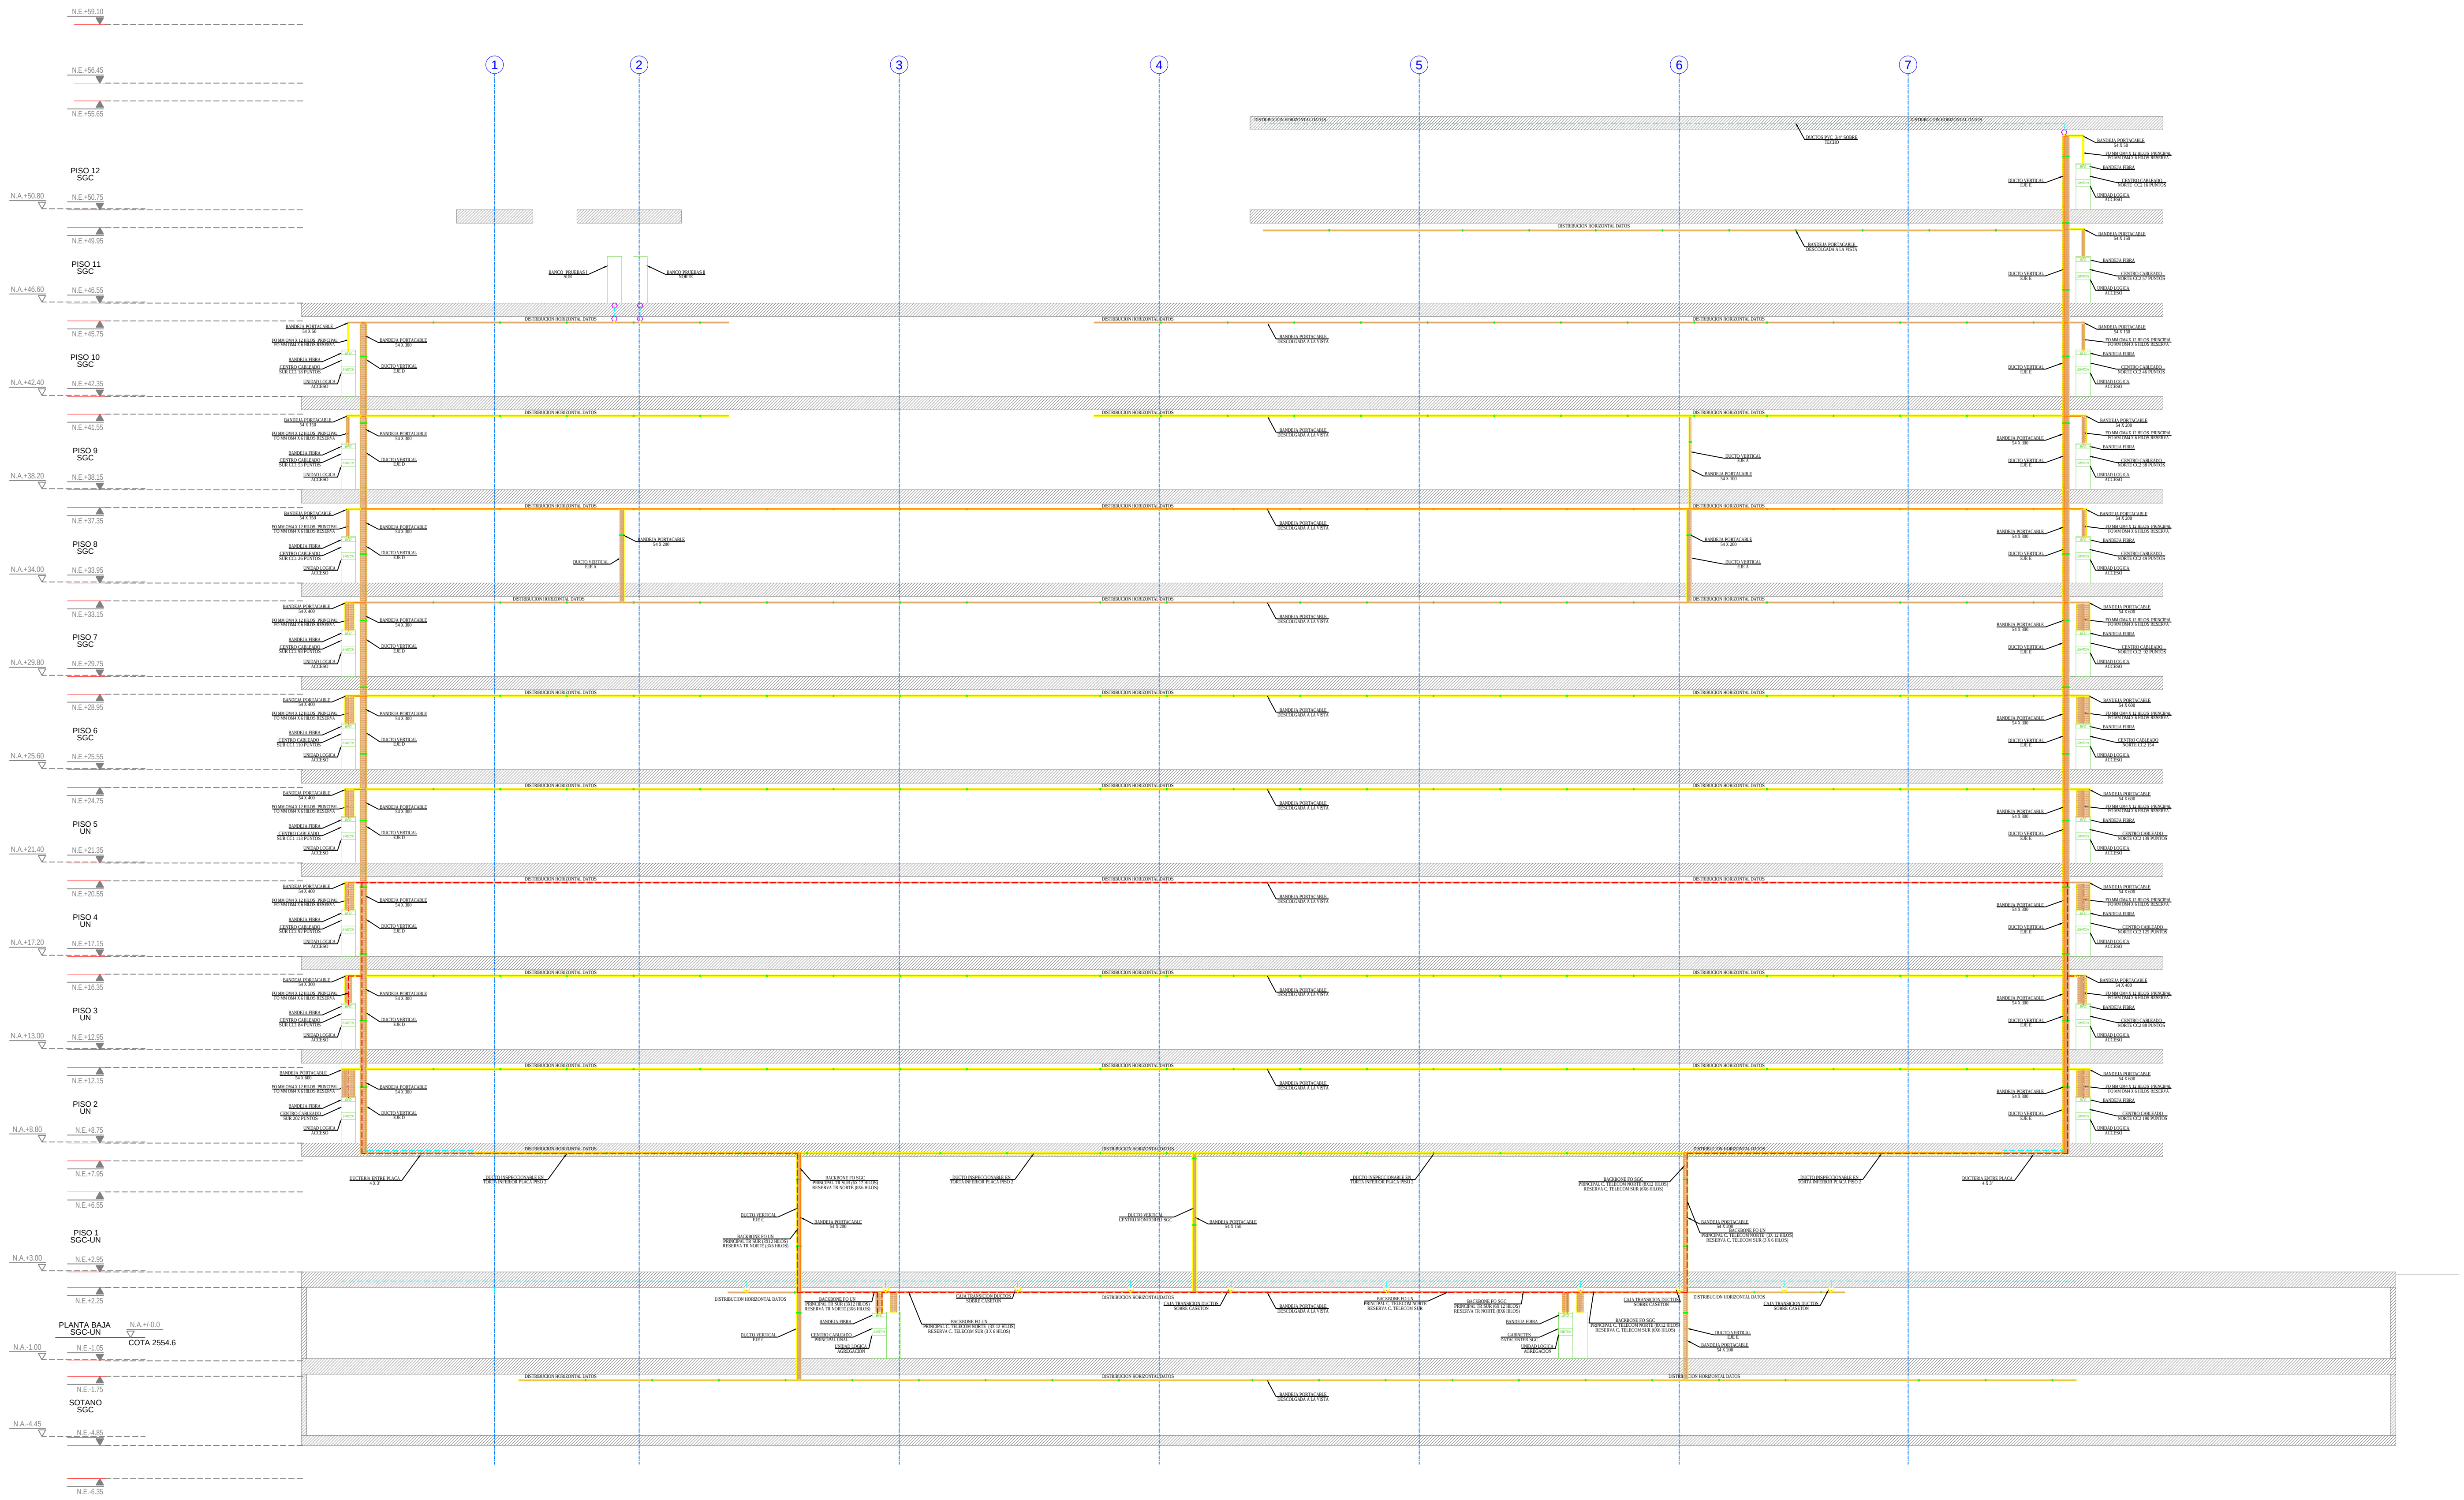

CONVENCIONES CANALIZACION

- Tubo EMT 3/4" Datos Usuario
- Tubo EMT 3/4" Datos AP Wifi
- Tubo PVC 3/4" En muro o sobre casetón
- Canaleta Metálica 120X 50 mm
- Caja Paso Placa Entre Pisos
- Caja Cambio Tipo Ducto
- Ducto Piso Techo en muro
- Caja Tipo Rawelt
- Ducto Baja
- Ducto Sube
- Accesorio Salida Bandeja

CONVENCIONES SALIDAS

- Salida Sencilla Datos Usuario
- Salida Doble Datos Usuario
- Salida Sencilla AP Wifi
- Salida Sencilla Monitoreo
- Nomenclatura Punto de Red
PnCC/PPp/x donde:
n = Número o Nombre de Piso
i = Número Centro de Cableado
μ = Identificador de Patch Panel
x = Número en Patch Panel, numeración desde 1 hasta 48

VERSIONES

ACTUALIZACION
NOVIEMBRE 25

CABLEADO ESTRUCTURADO FINAL.dwg
ARCHIVO DIGITAL

JUNIO 30 2017
FECHA

1:150
ESCALA