



ENTRADA FIBRA

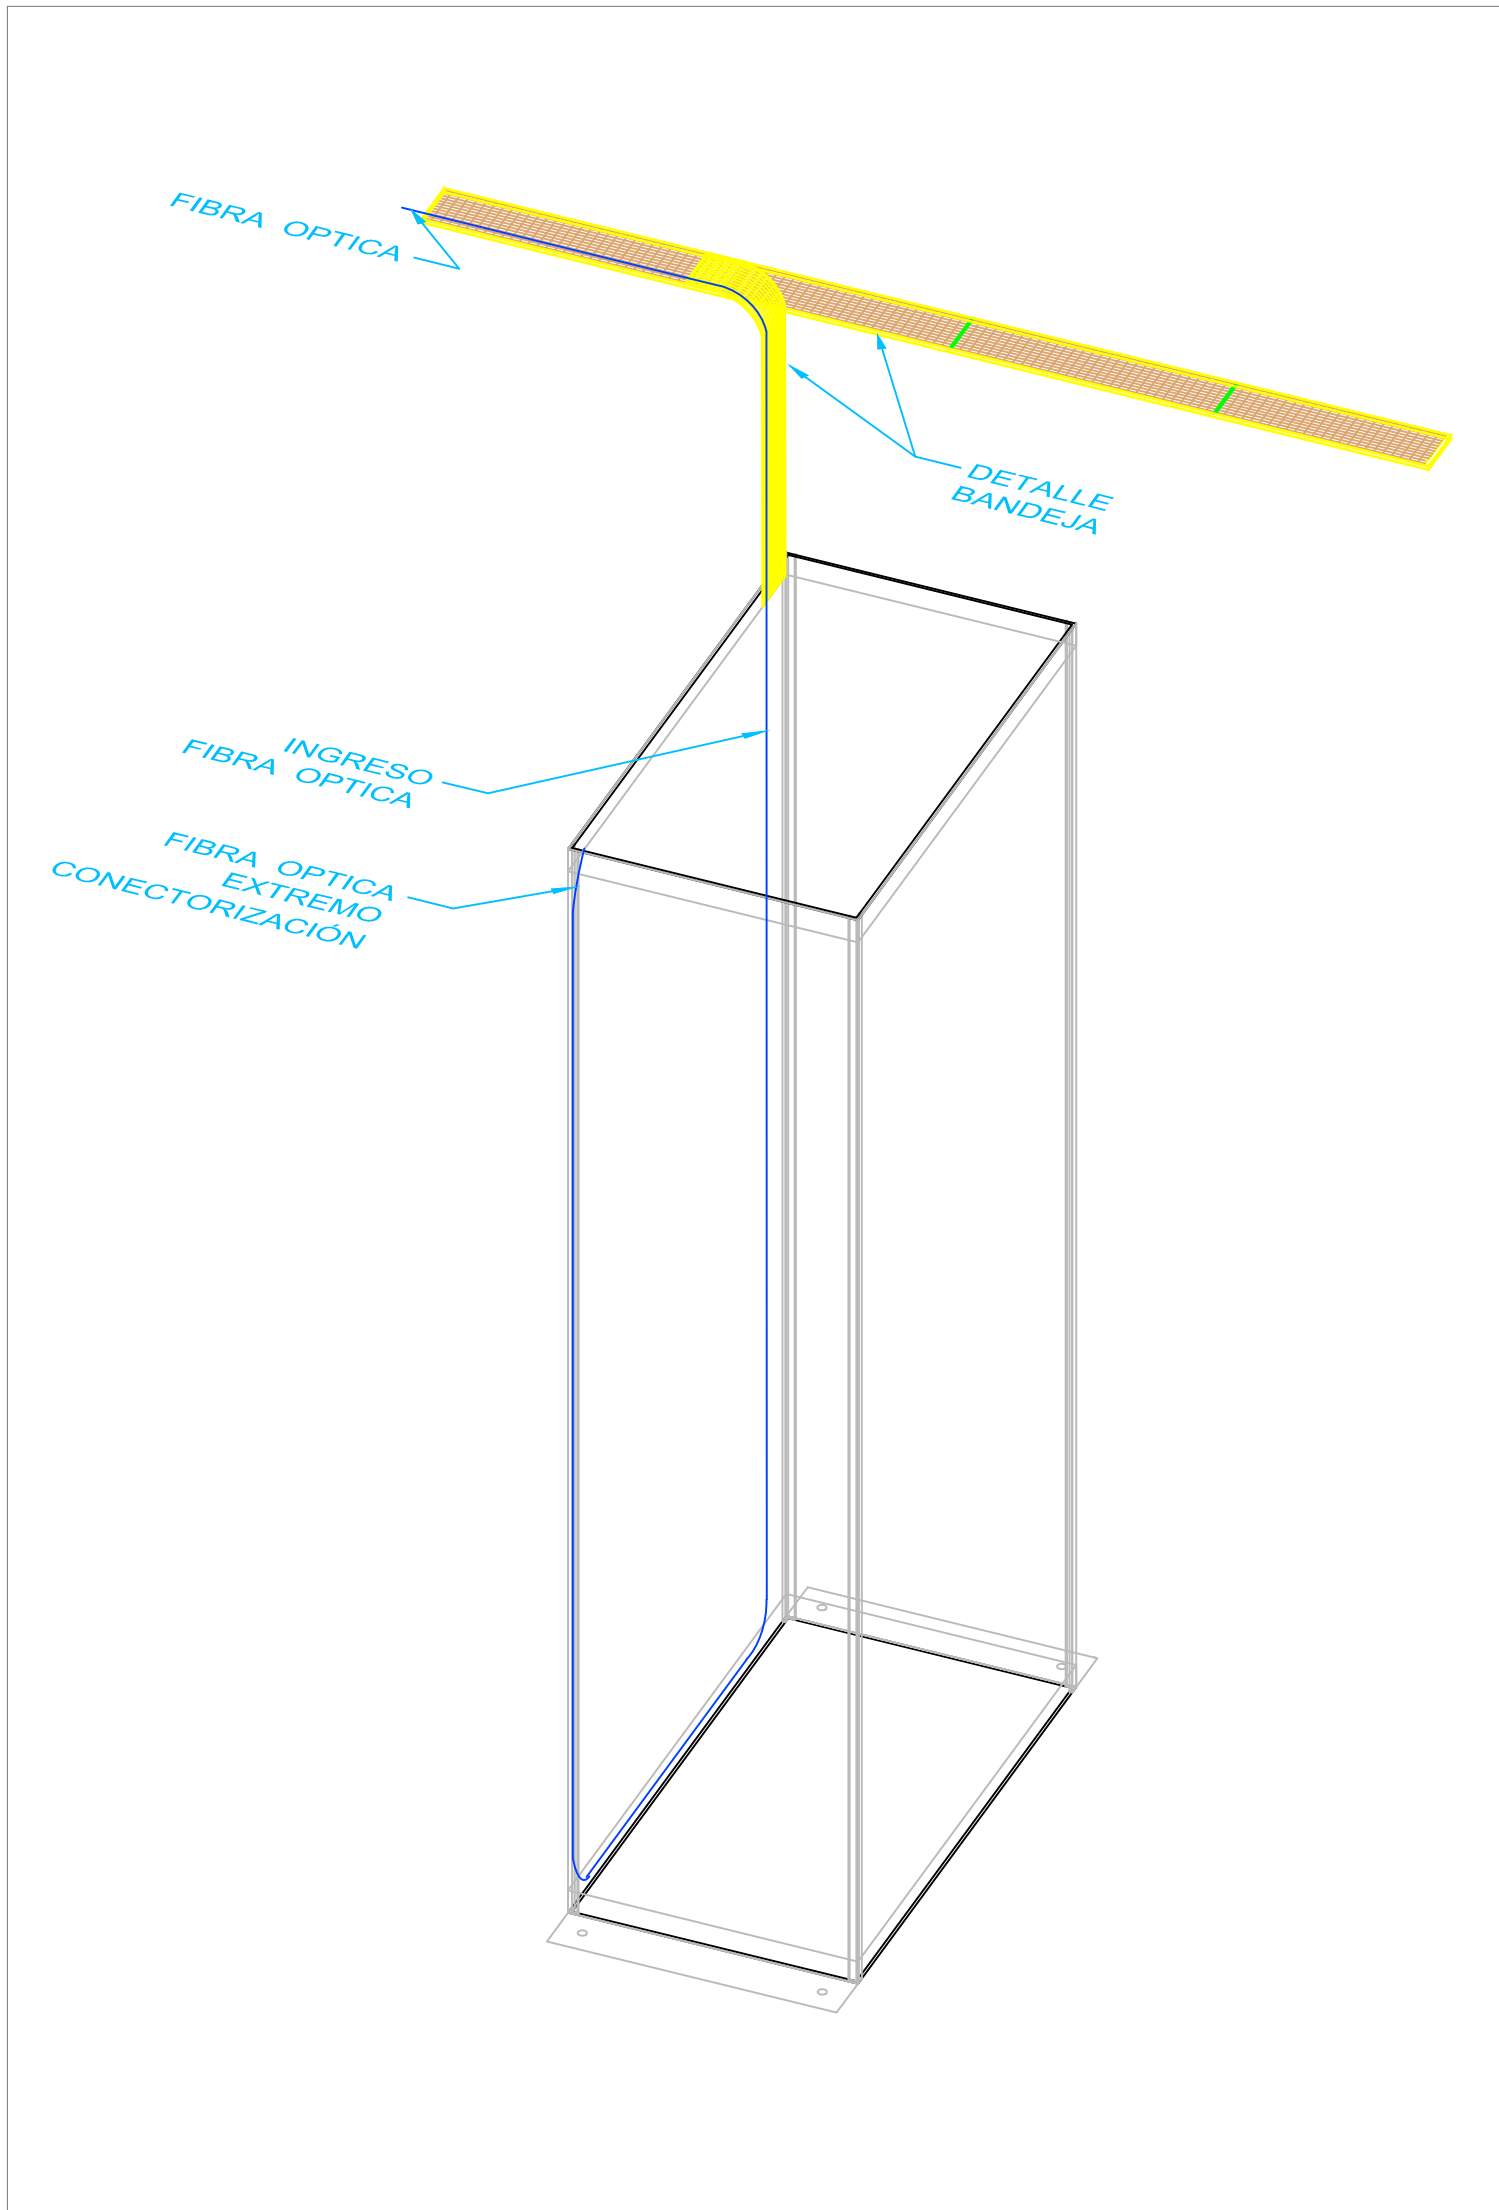


CONEXIONES A TIERRA


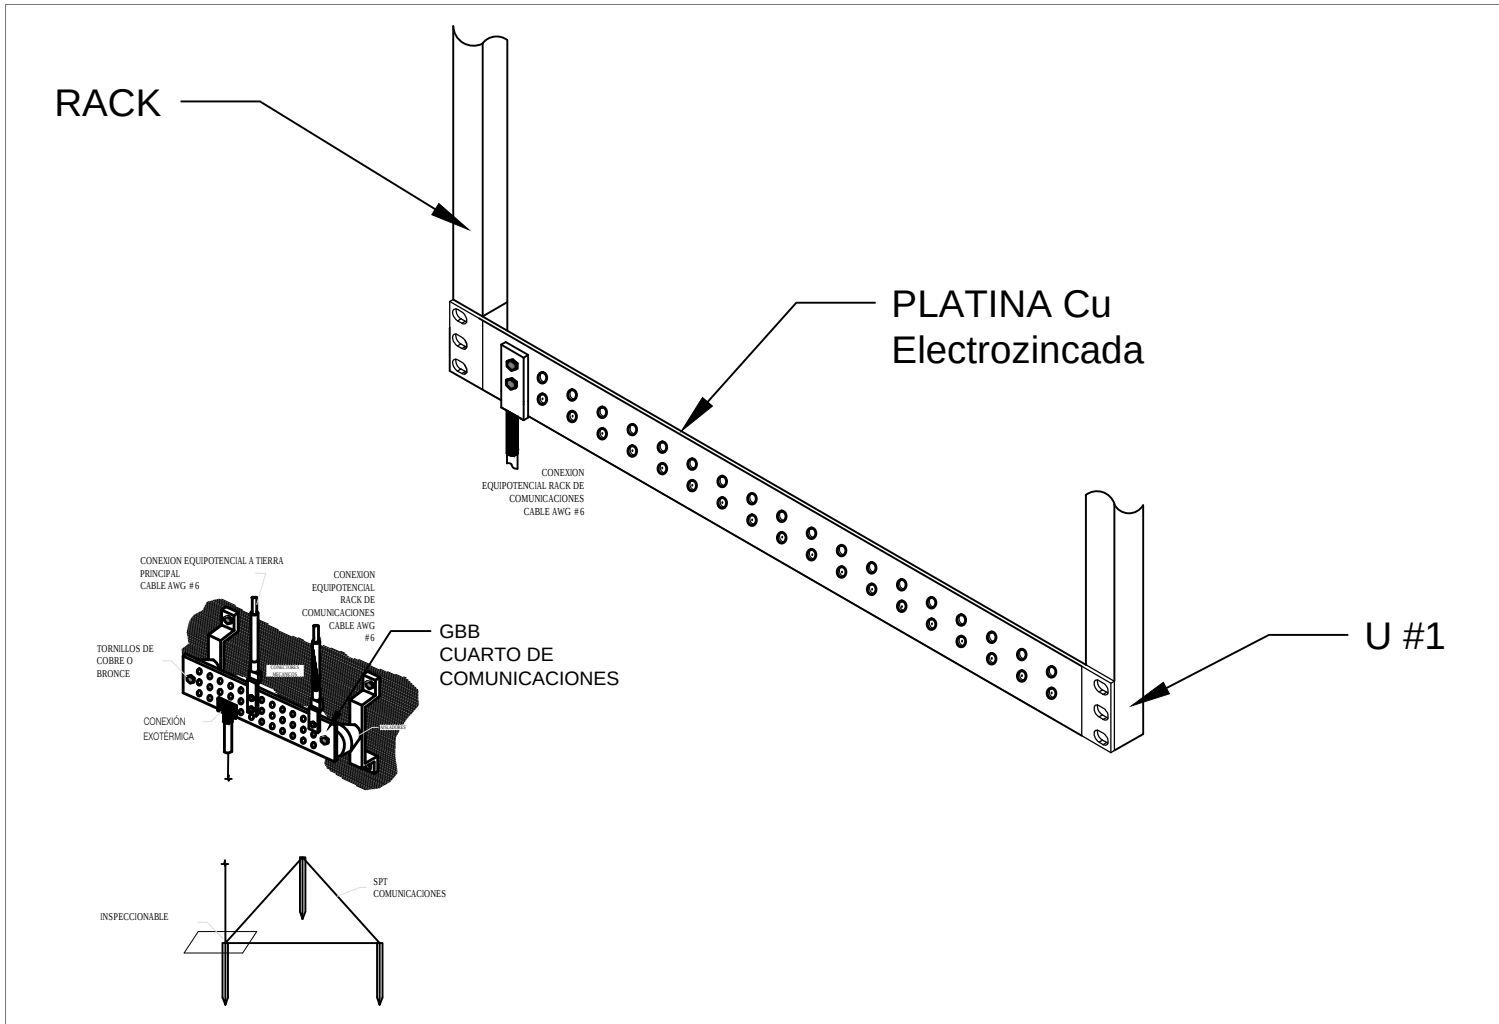


CONEXION A TIERRA RACK


CONEXIONES JACKS

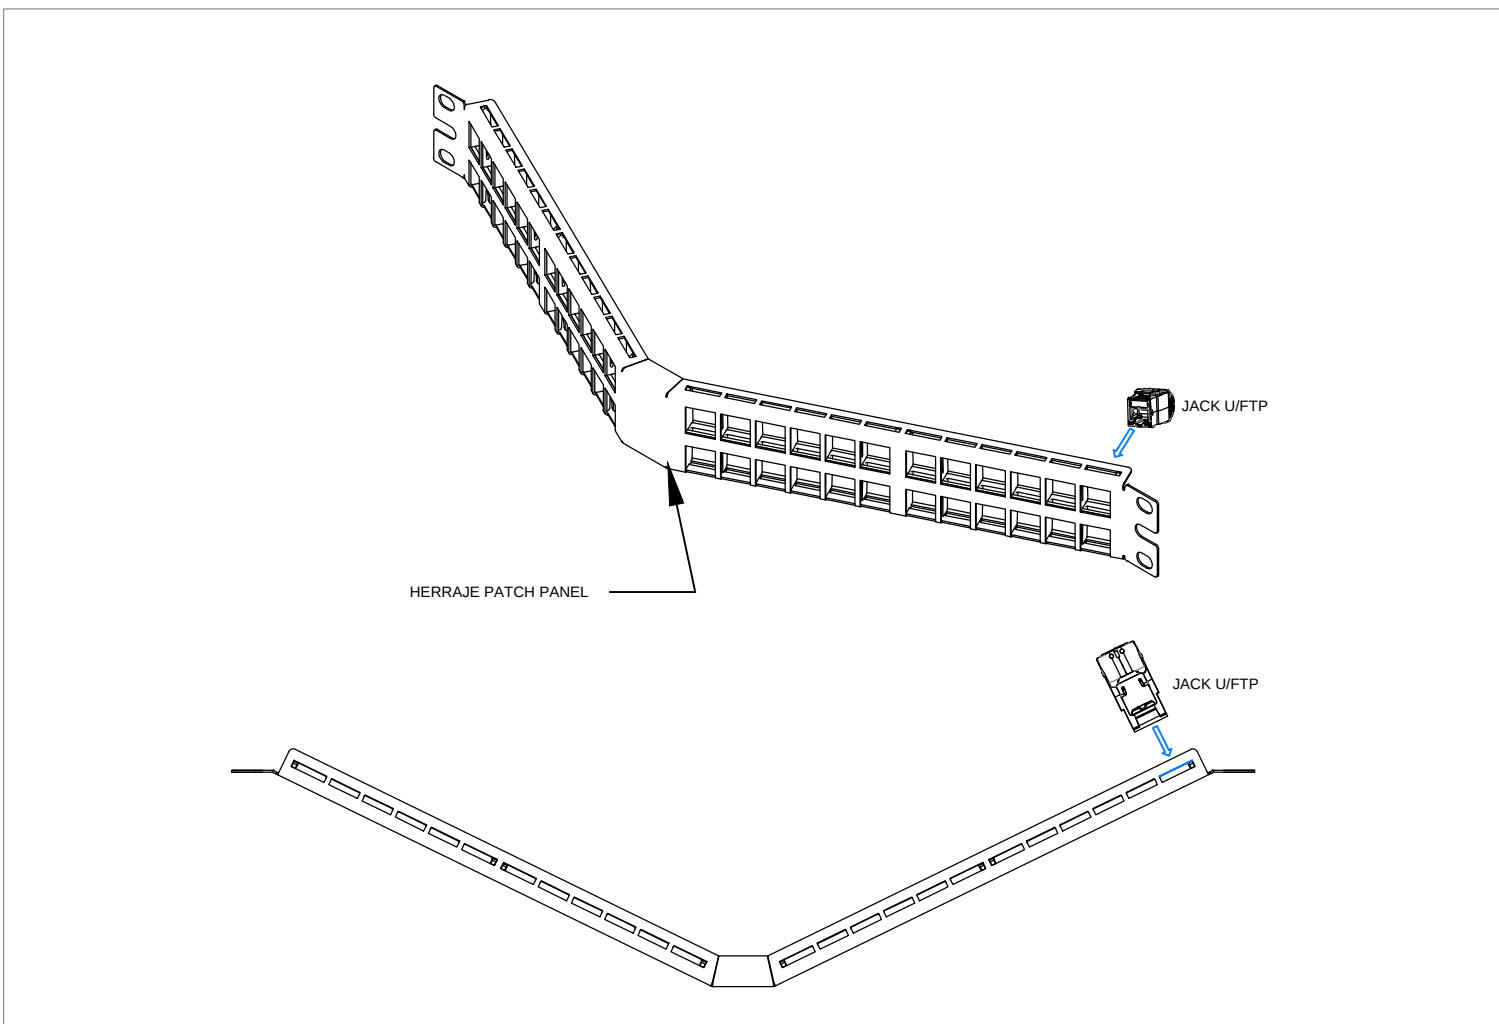


JACK EN PATCH PANEL

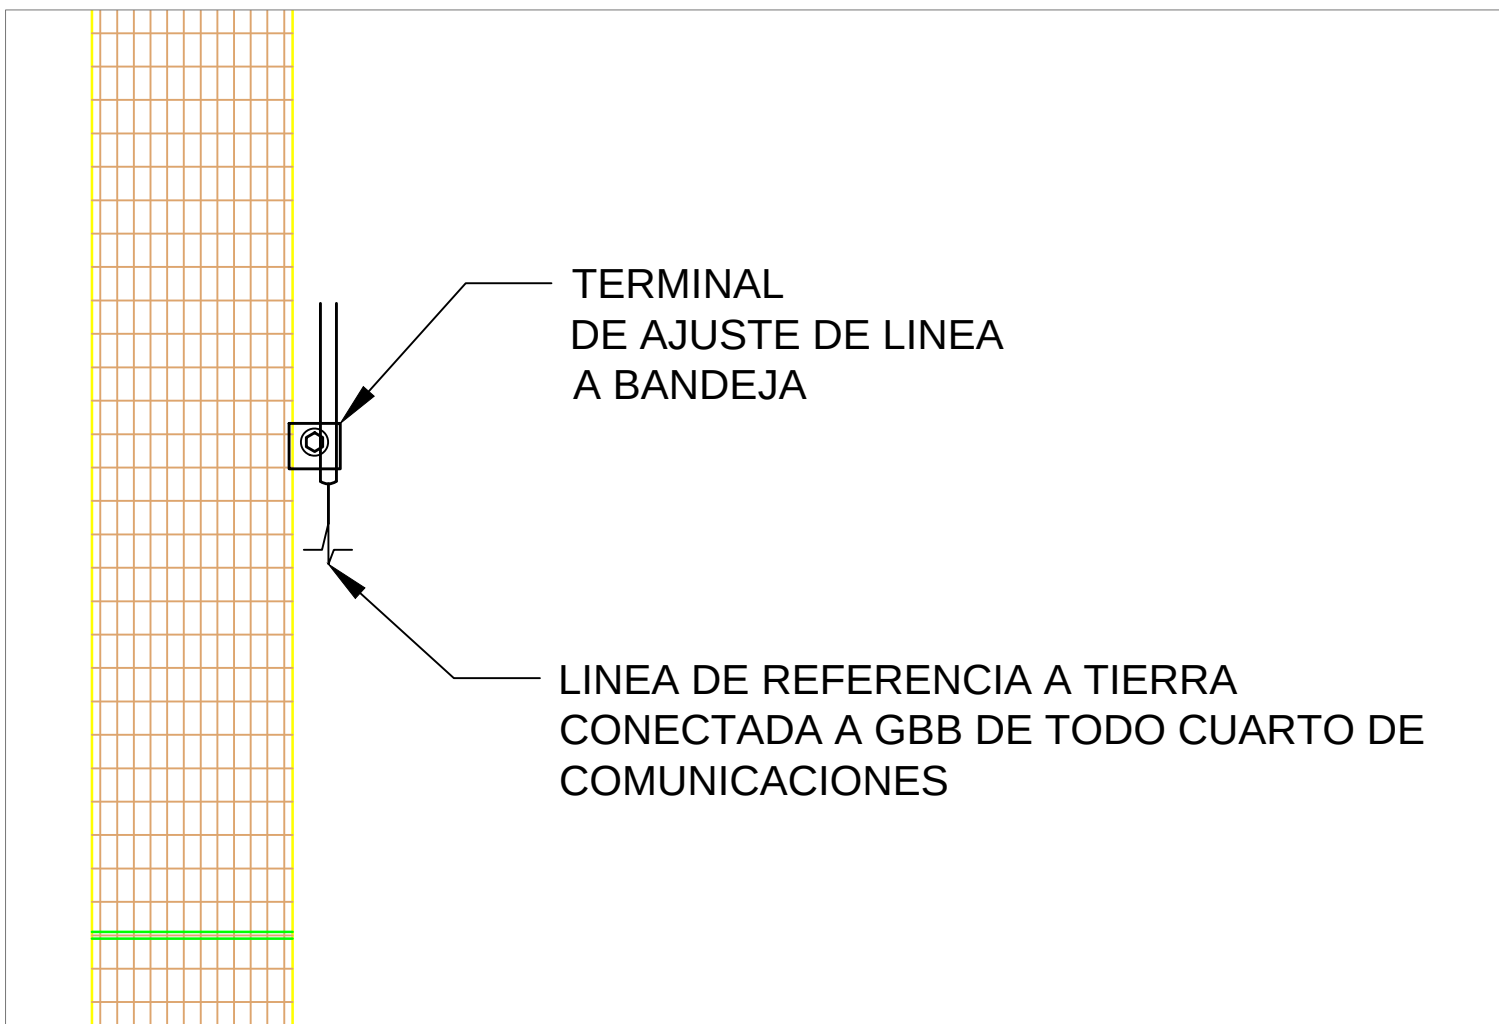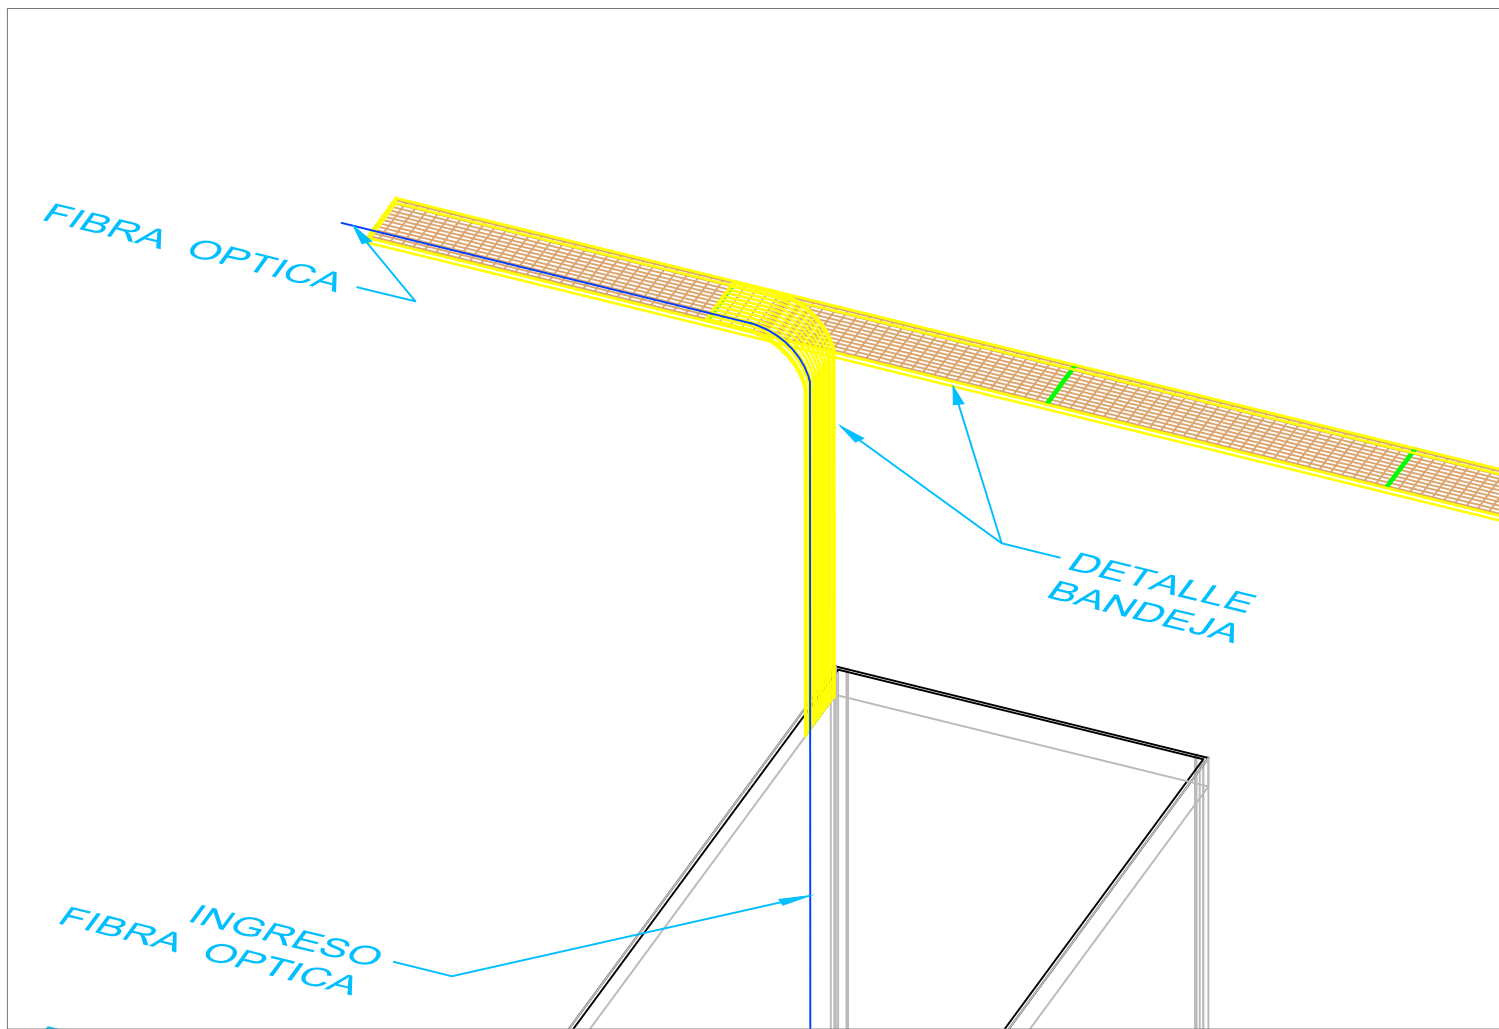

CONEXION A TIERRA BANDEJA

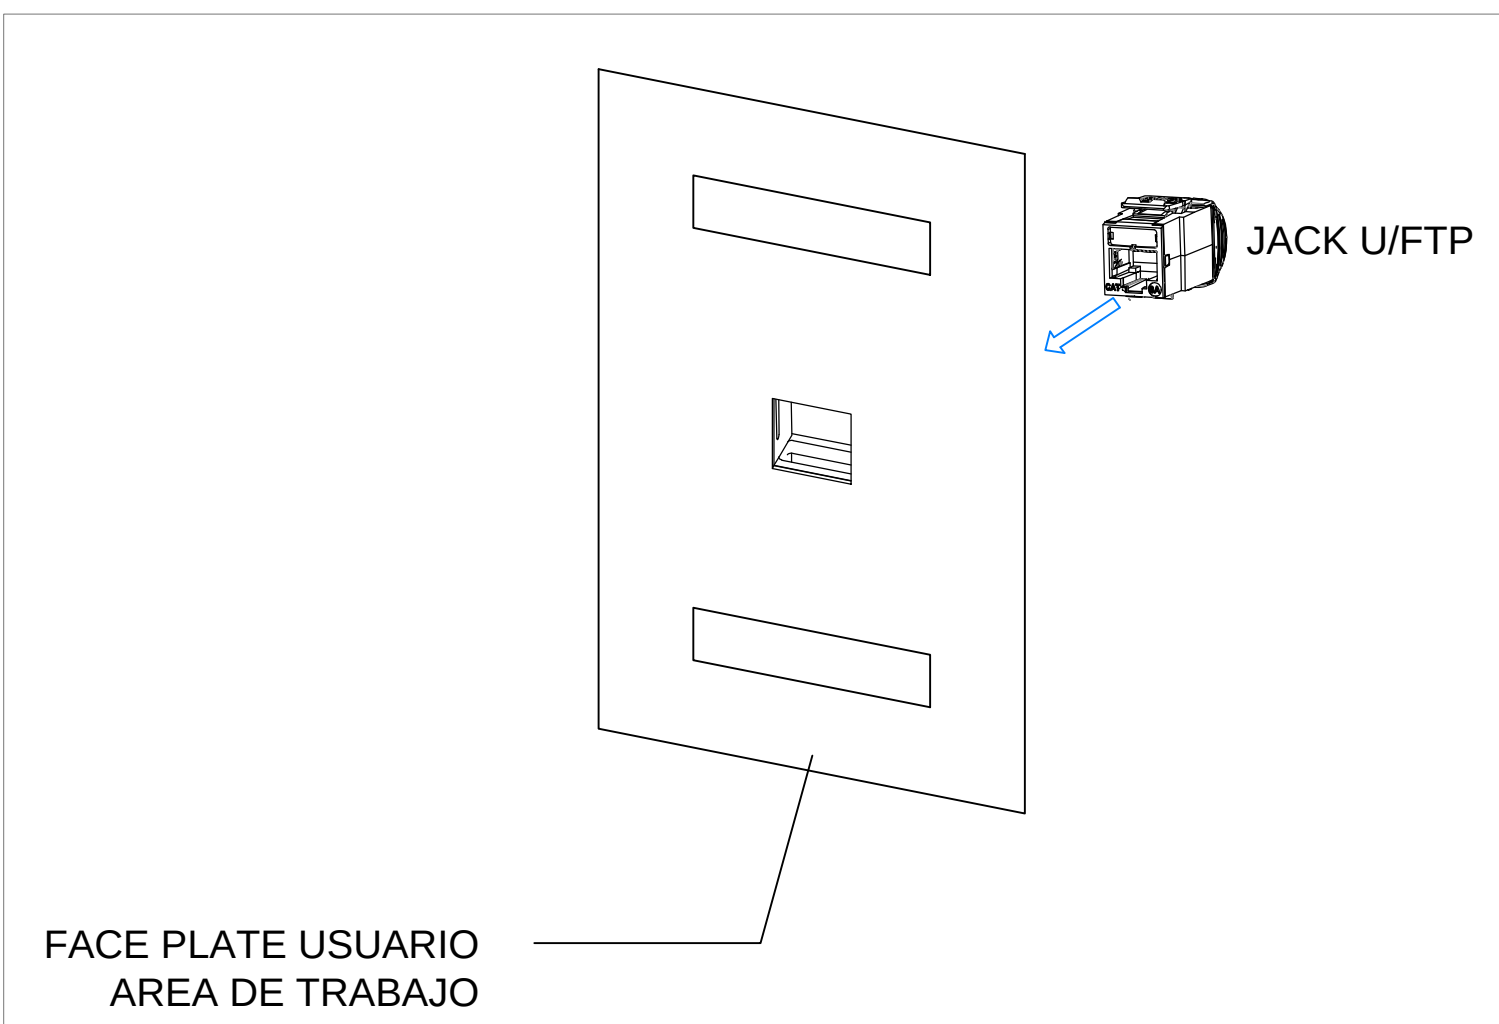

JACK EN AREA DE TRABAJO

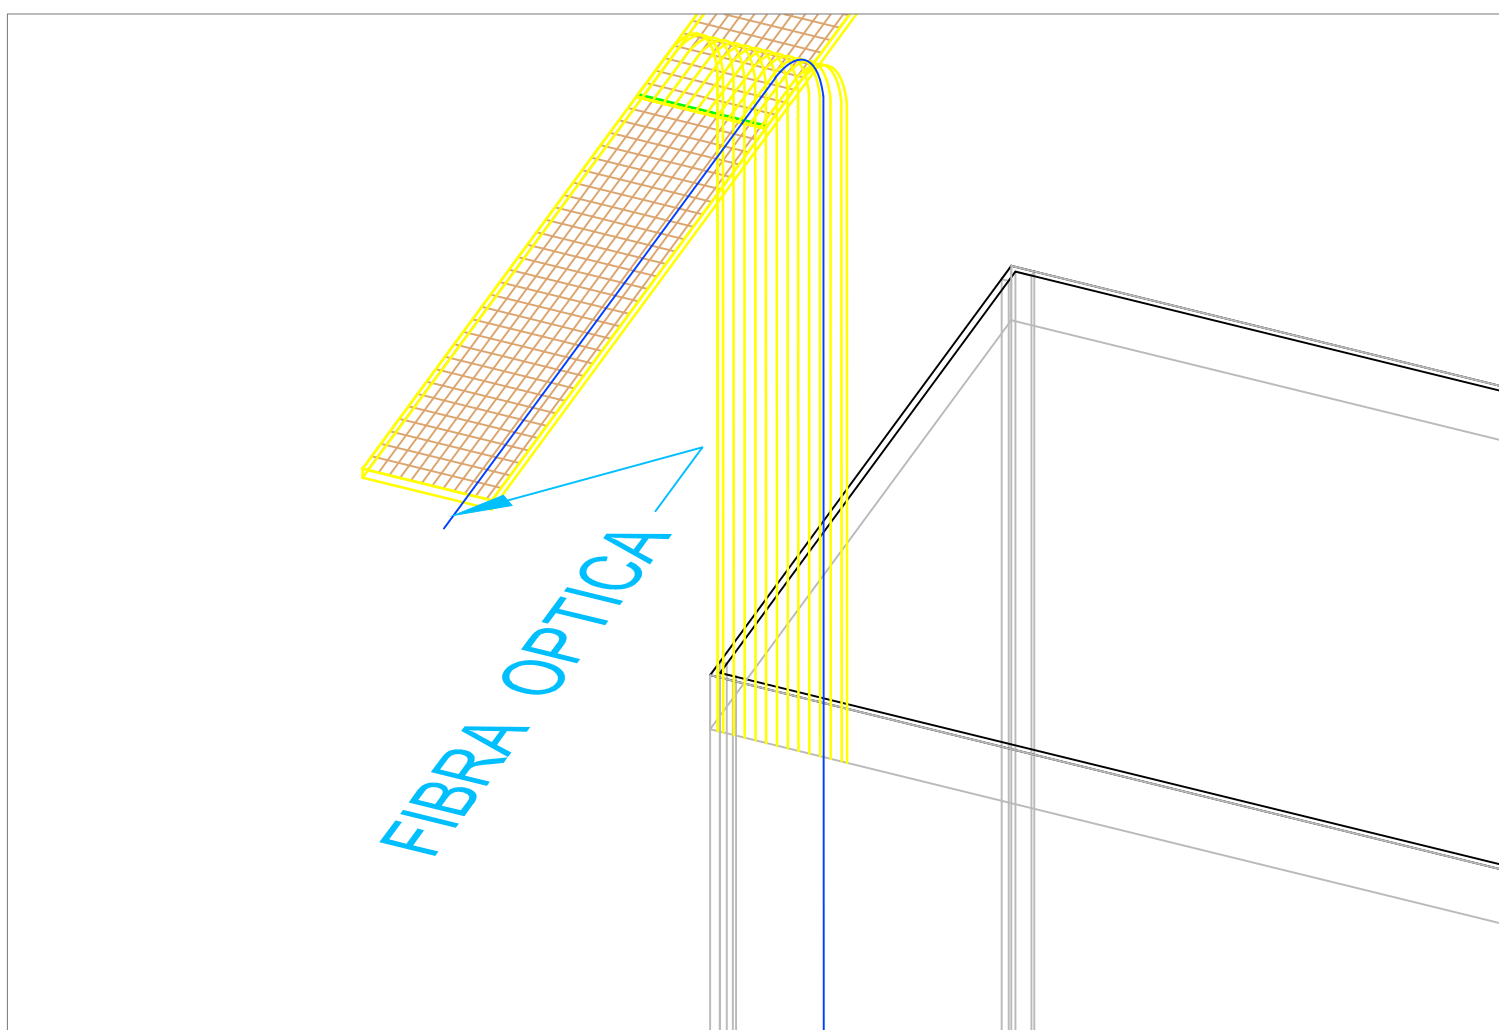

DISEÑO

DISEÑO COMUNICACIONES SEGURIDAD ELECTRONICA

CONVENCIONES

VERSIONES